
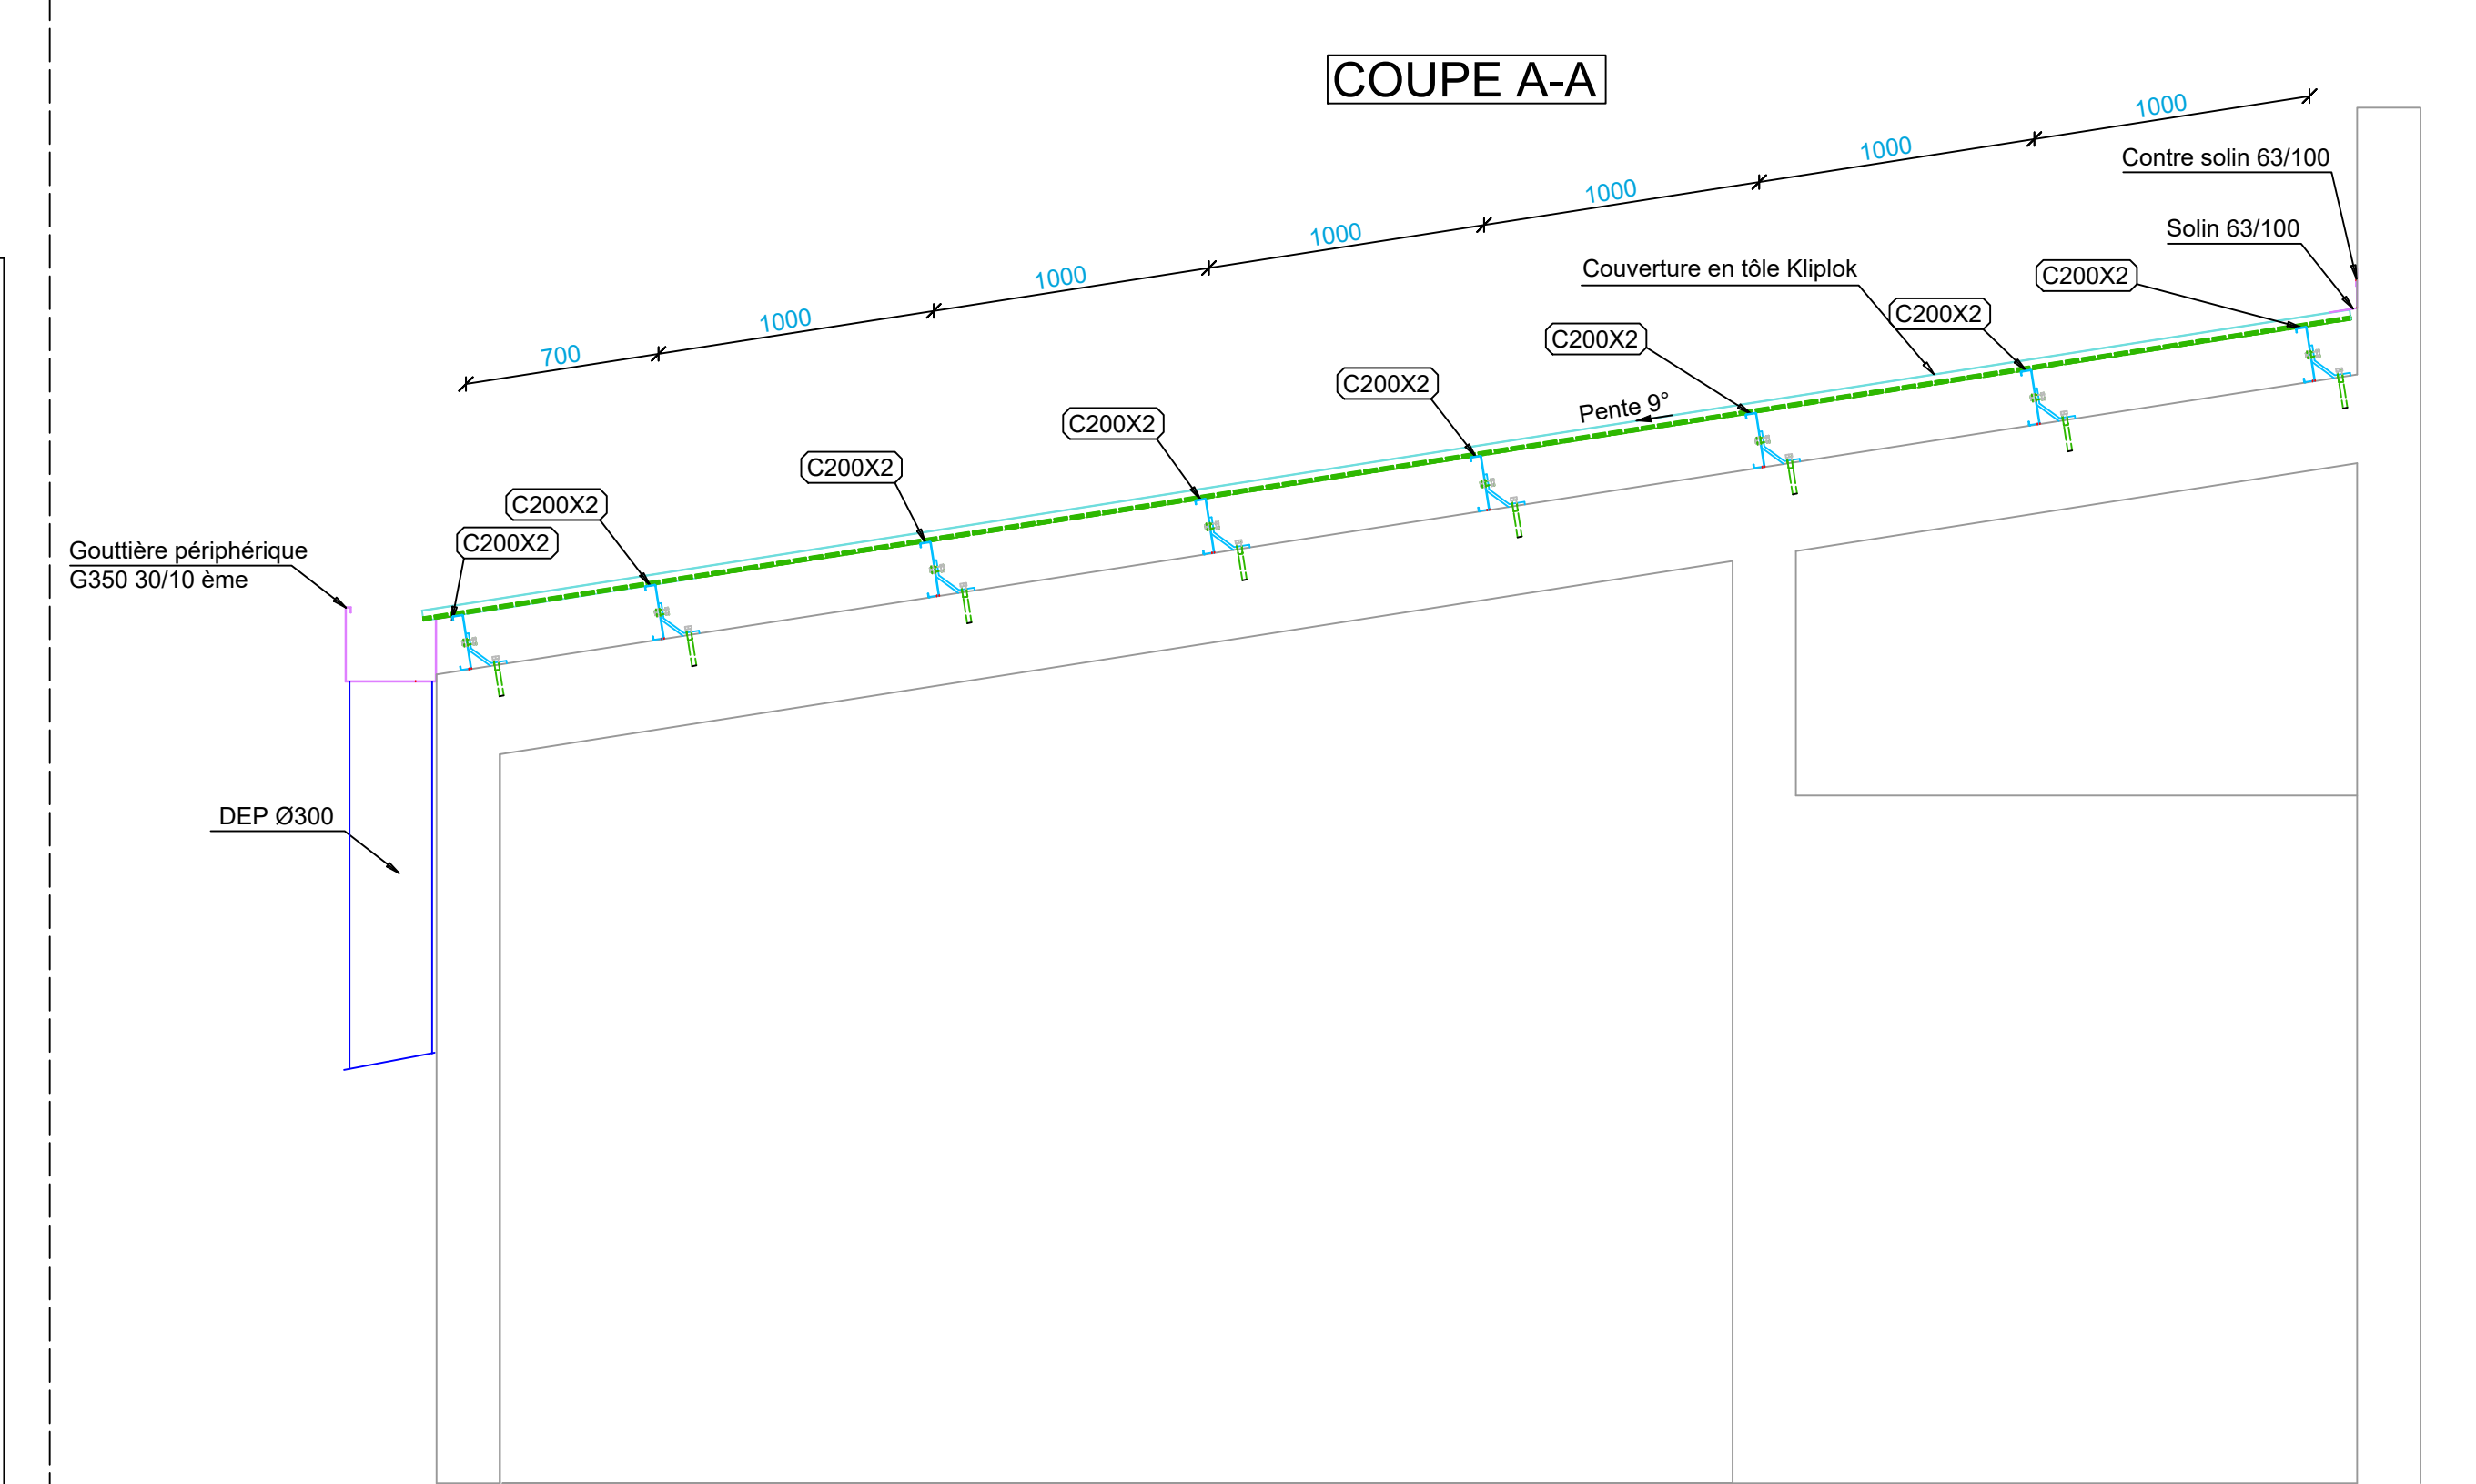


-HYPOTHESES DE CALCUL-

Action climatique :
Vb,0 = 41.2 m/s ; Rugosité du terrain : Catégorie 0
Référentiel de calcul :
Eurocode 0, 1 et 3
Matériaux :
Nuance acier S 235
Boulons : Classe 8.8
Cordon de soudure : a = 3mm ou 7mm

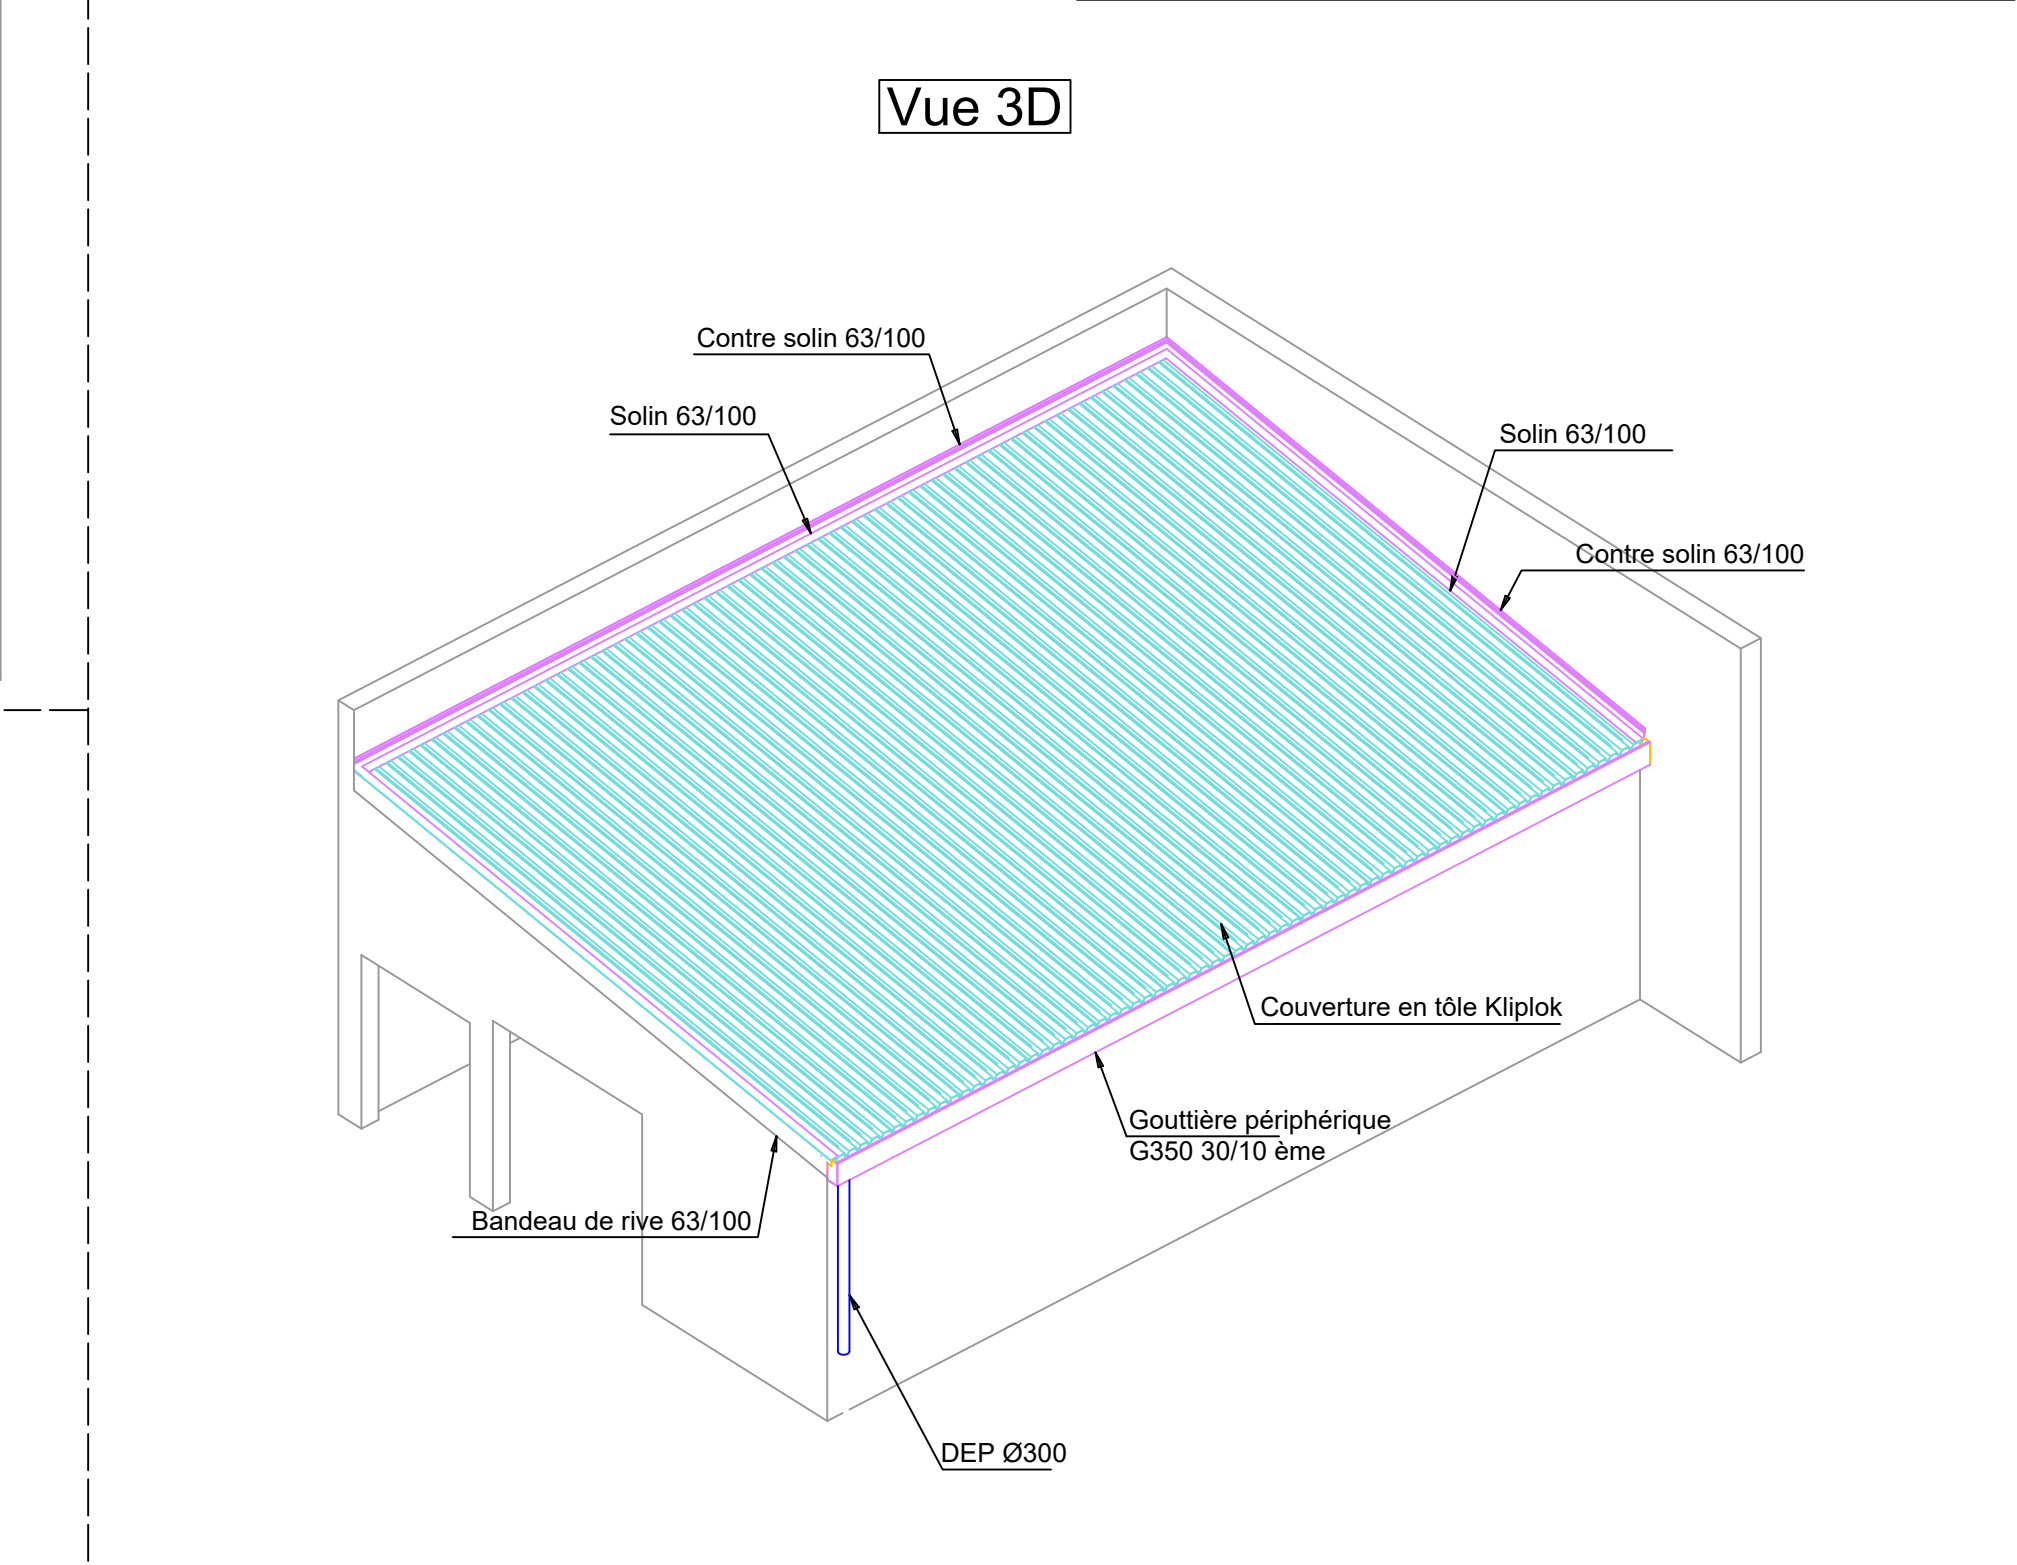

	M.M.W. ARCHITECTURE Tribu de Thuaiaick B.P. 595 We - 98820 Lifou 2 rue Pierre Lecole - Parc de Normandie - 98800 Nouméa Tel : (+687)45.48.00 - Fax : (+687)45.48.00 Tel : (+687)23.64.20 - Fax : (+687)23.64.20 Email : secretariat.mmw@mmw.nc		
	ARCHITALE BP 61- Mata utu - 98 600 Wallis & Futuna Tel : (+681)82.12.74 - (+681)72.12.74 Email : hakomani.petelo@architectes.org architale@hakomani.com		
	STRUCTURE CONCEPT Imm. Le Cap Horn 2A, rue Lapérouse, Fbg Blanchot - 98 800 Nouméa Tel : (+687)25.95.52 - Fax : (+687)25.95.02 Email : direction@structureconcept.nc		INGENC 121 rue Jacques Ikaawe - 98 857 NOUMEA Tel : (+687)24.87.16 Email : cedric.taure@ingenc.nc pauline.rousseau@ingenc.nc
	SIGMA INGENIERIE 1 Rue Isidore Le Goupils - 98 800 Nouméa Tel / Fax : (+687)27.12.82 Email : vincent.gallard@sigma.nc joel.beaumont@sigma.nc		ES2 SECURITE SERVICES 228 Rue Georges Lèques - ZI Normandie BP 2025 - 98874 Pont des Français Tel : (+687)44.95.57 - Fax : (+687)44.95.67 Email : david.lemoine@es2.nc
	GEOME 13 rue du 5 Mai - BP 14402 - 98 802 Magenta Tel : (+687)28.24.82 Email : geome.energie@gmail.com		

REHABILITATION ET EXTENSION DU LYCEE DETAT DE WALLIS & FUTUNA - ILES DE WALLIS & FUTUNA									
D.C.E.	PROJET								
D O S S I E R D E C O N S U L T A T I O N	PLANCHE CHARPENTE N° CM G-002								
	DESSINS	VISA							
	BATIMENT G ENSEIGNEMENT GENERAL PLAN DE CHARPENTE - ATELIER MACONNERIE	Maître d'ouvrage : Administration supérieure des Iles Wallis & Futuna BP 16 - Nouvelu 98 600 Uvea Assitant Maître d'ouvrage : SECAL - Société d'Équipement de la Nouvelle-Calédonie							
	ECHELLE : 1/25°	Date : le 10 MARS 2025							
	<table><tr><th>MODIFICATIONS</th><th>DATE</th></tr><tr><td> </td><td> </td></tr><tr><td> </td><td> </td></tr><tr><td> </td><td> </td></tr></table>	MODIFICATIONS	DATE						
MODIFICATIONS	DATE								