




GC ESCALIER INTERIEUR - PARTIE RAMPE - Vue 3D  
H = 1100 mm

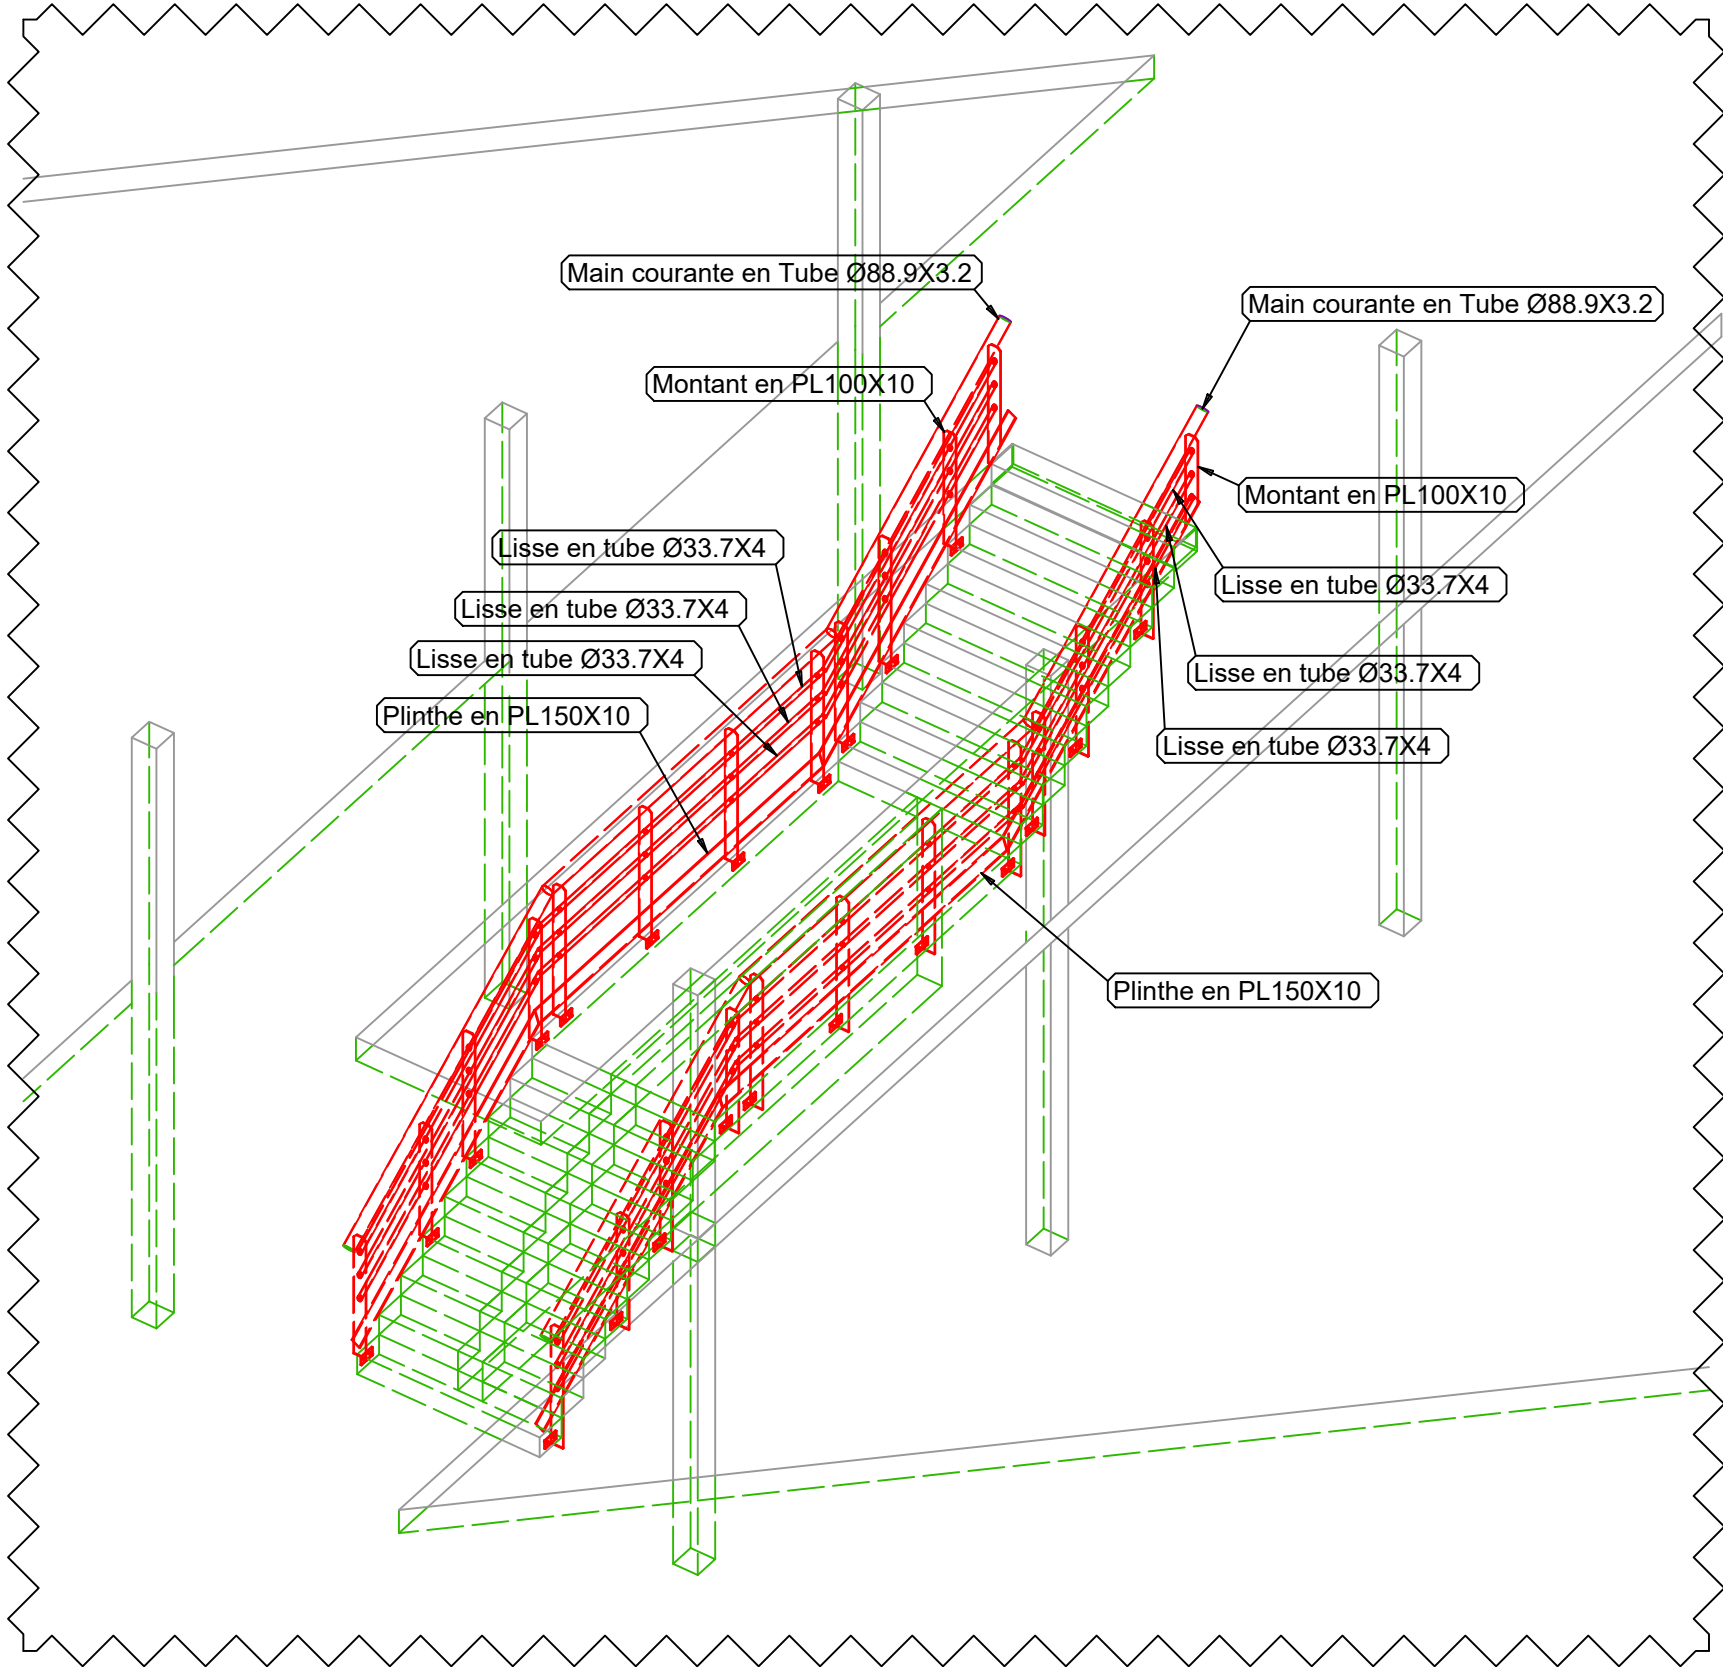


GC ESCALIER INTERIEUR - PARTIE ETAGE - Vue 3D  
H = 1100 mm

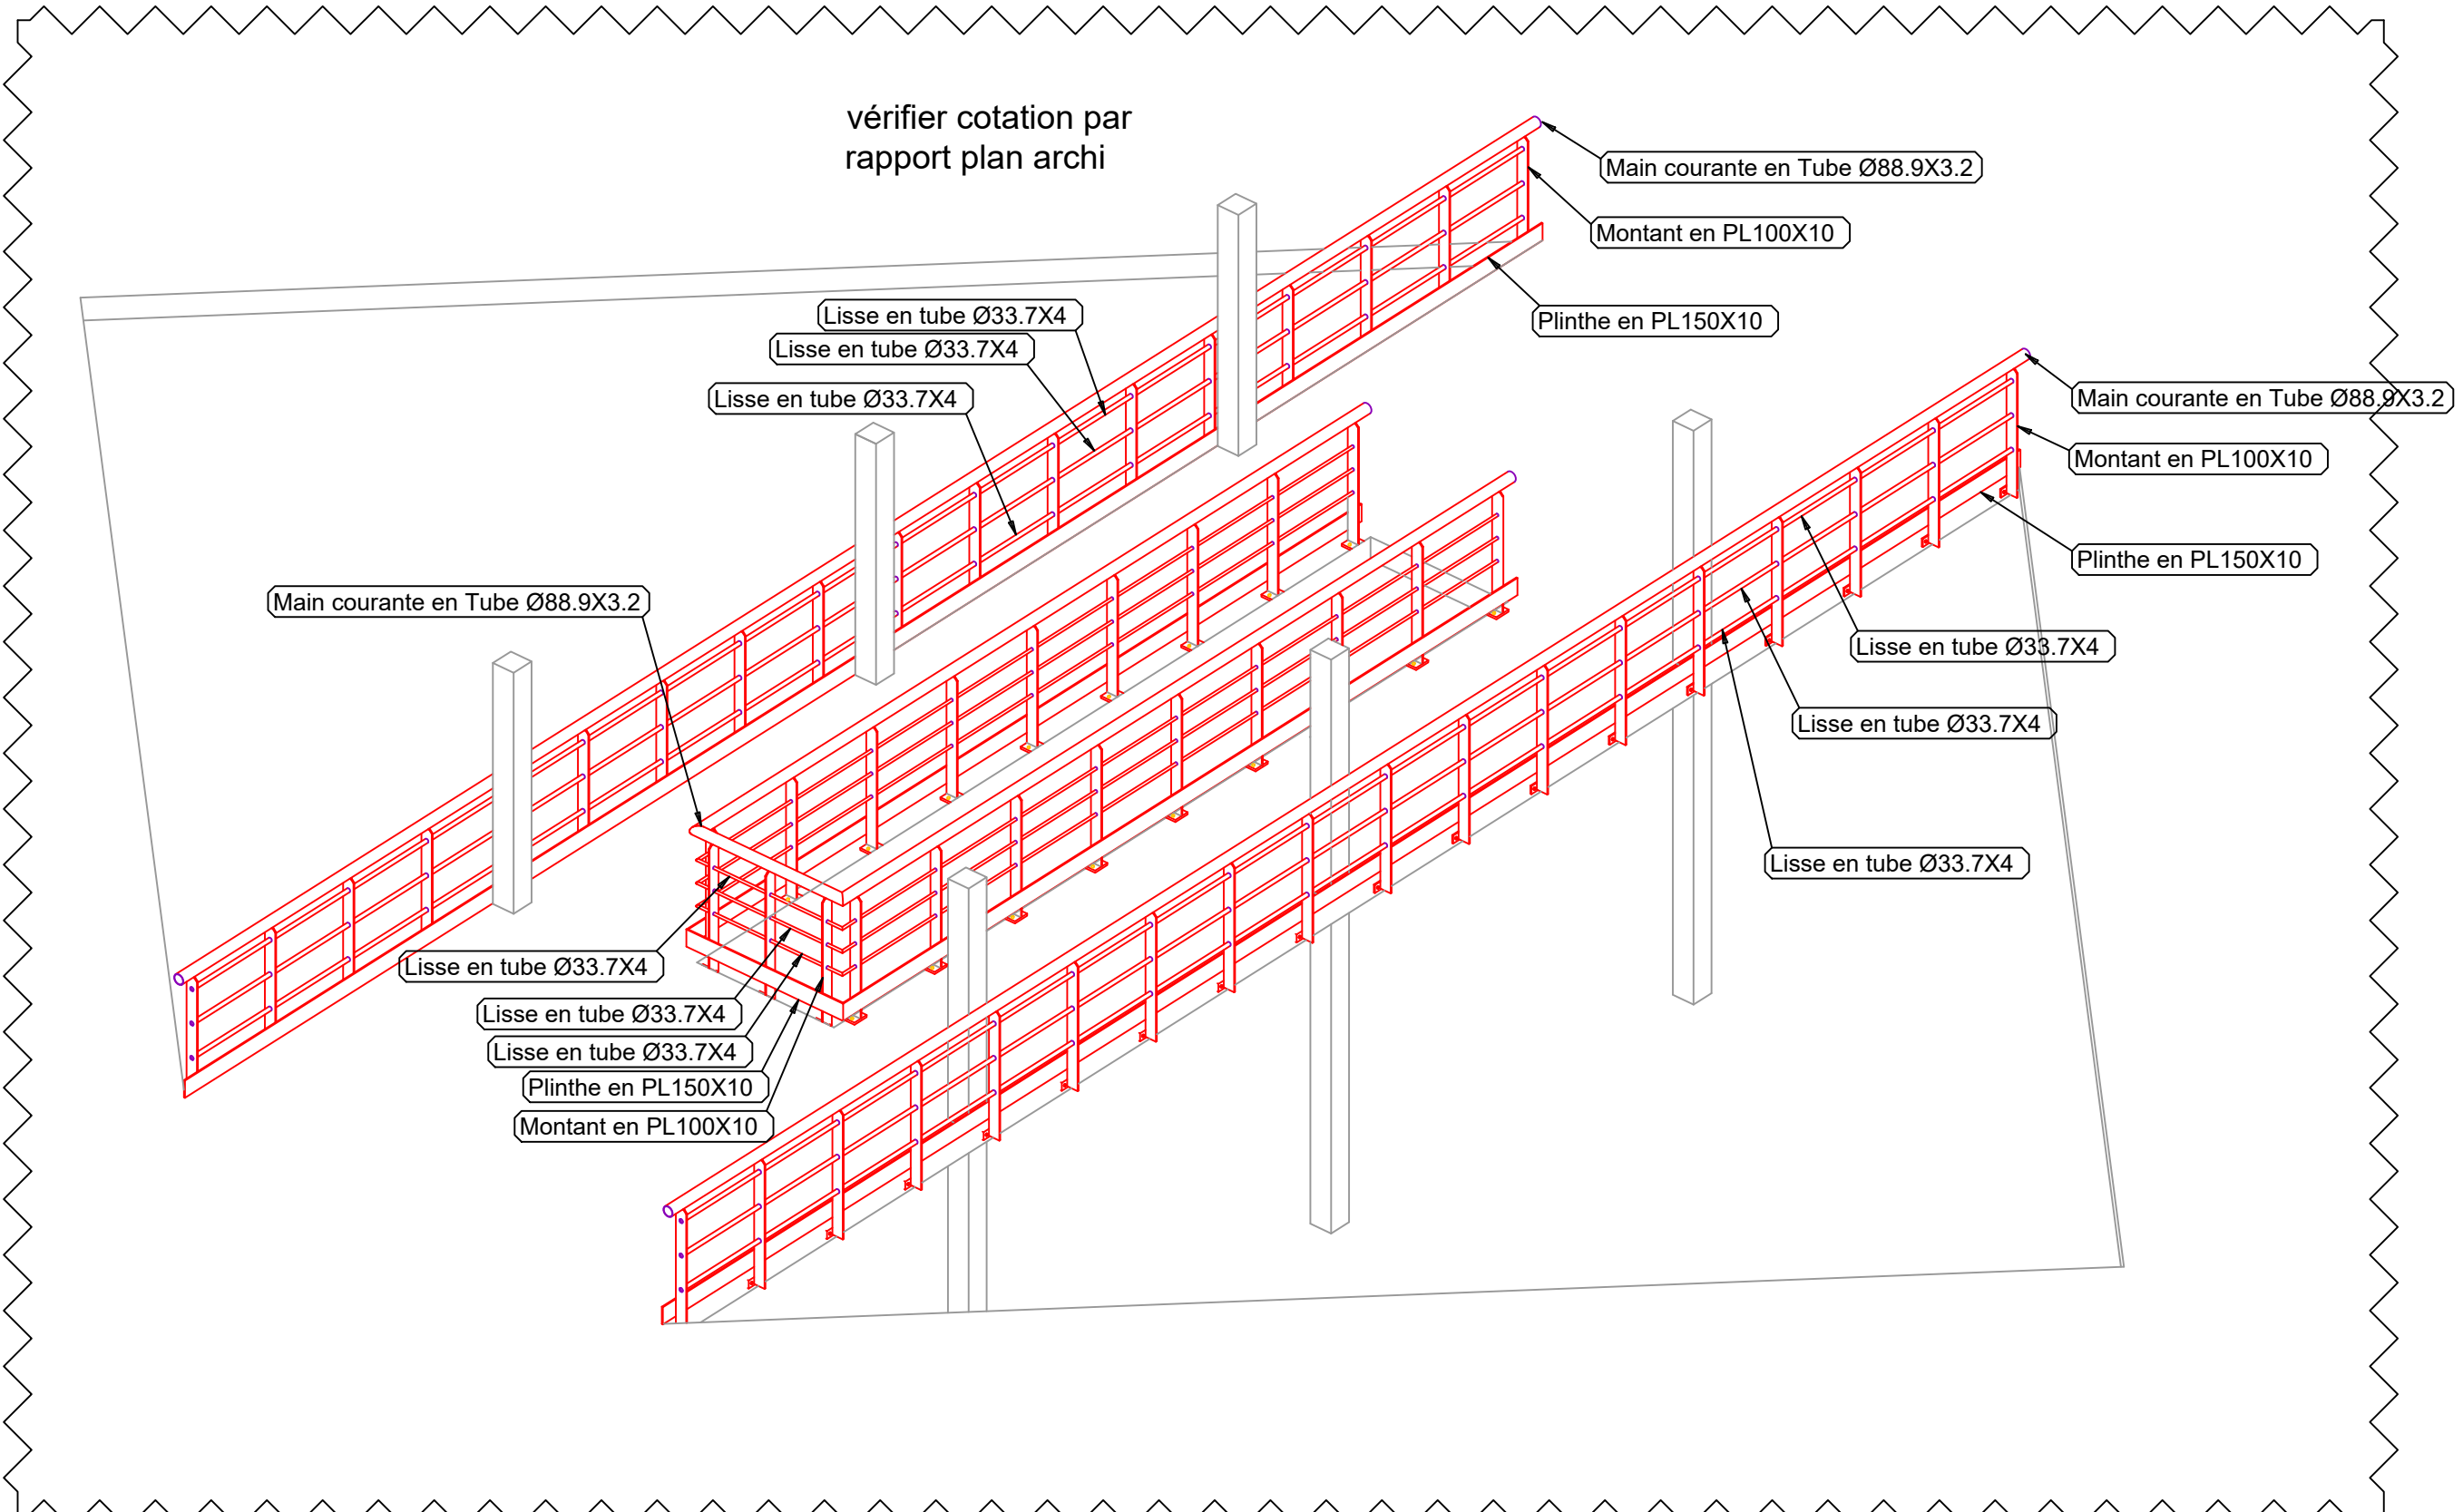

GC ESCALIER INTERIEUR - PARTIE RAMPE - Vue en plan  
H = 1100 mm

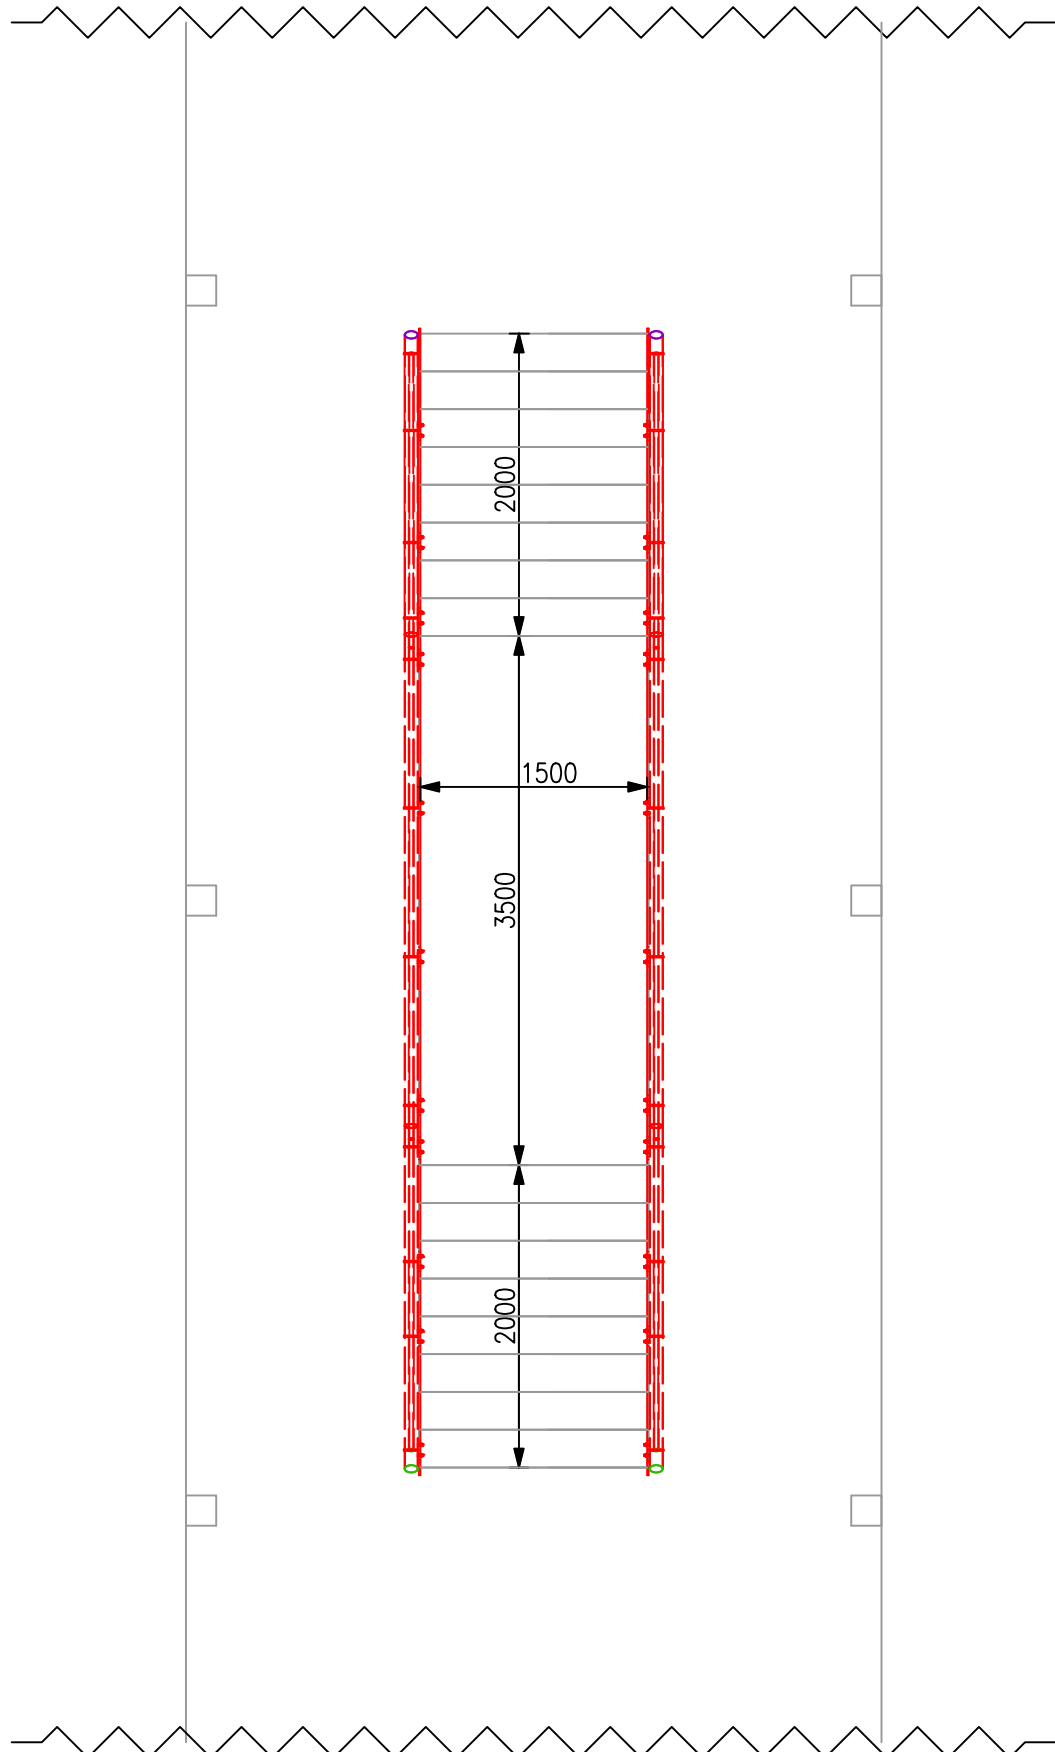

GC ESCALIER INTERIEUR - PARTIE ETAGE - Vue en plan  
H = 1100 mm

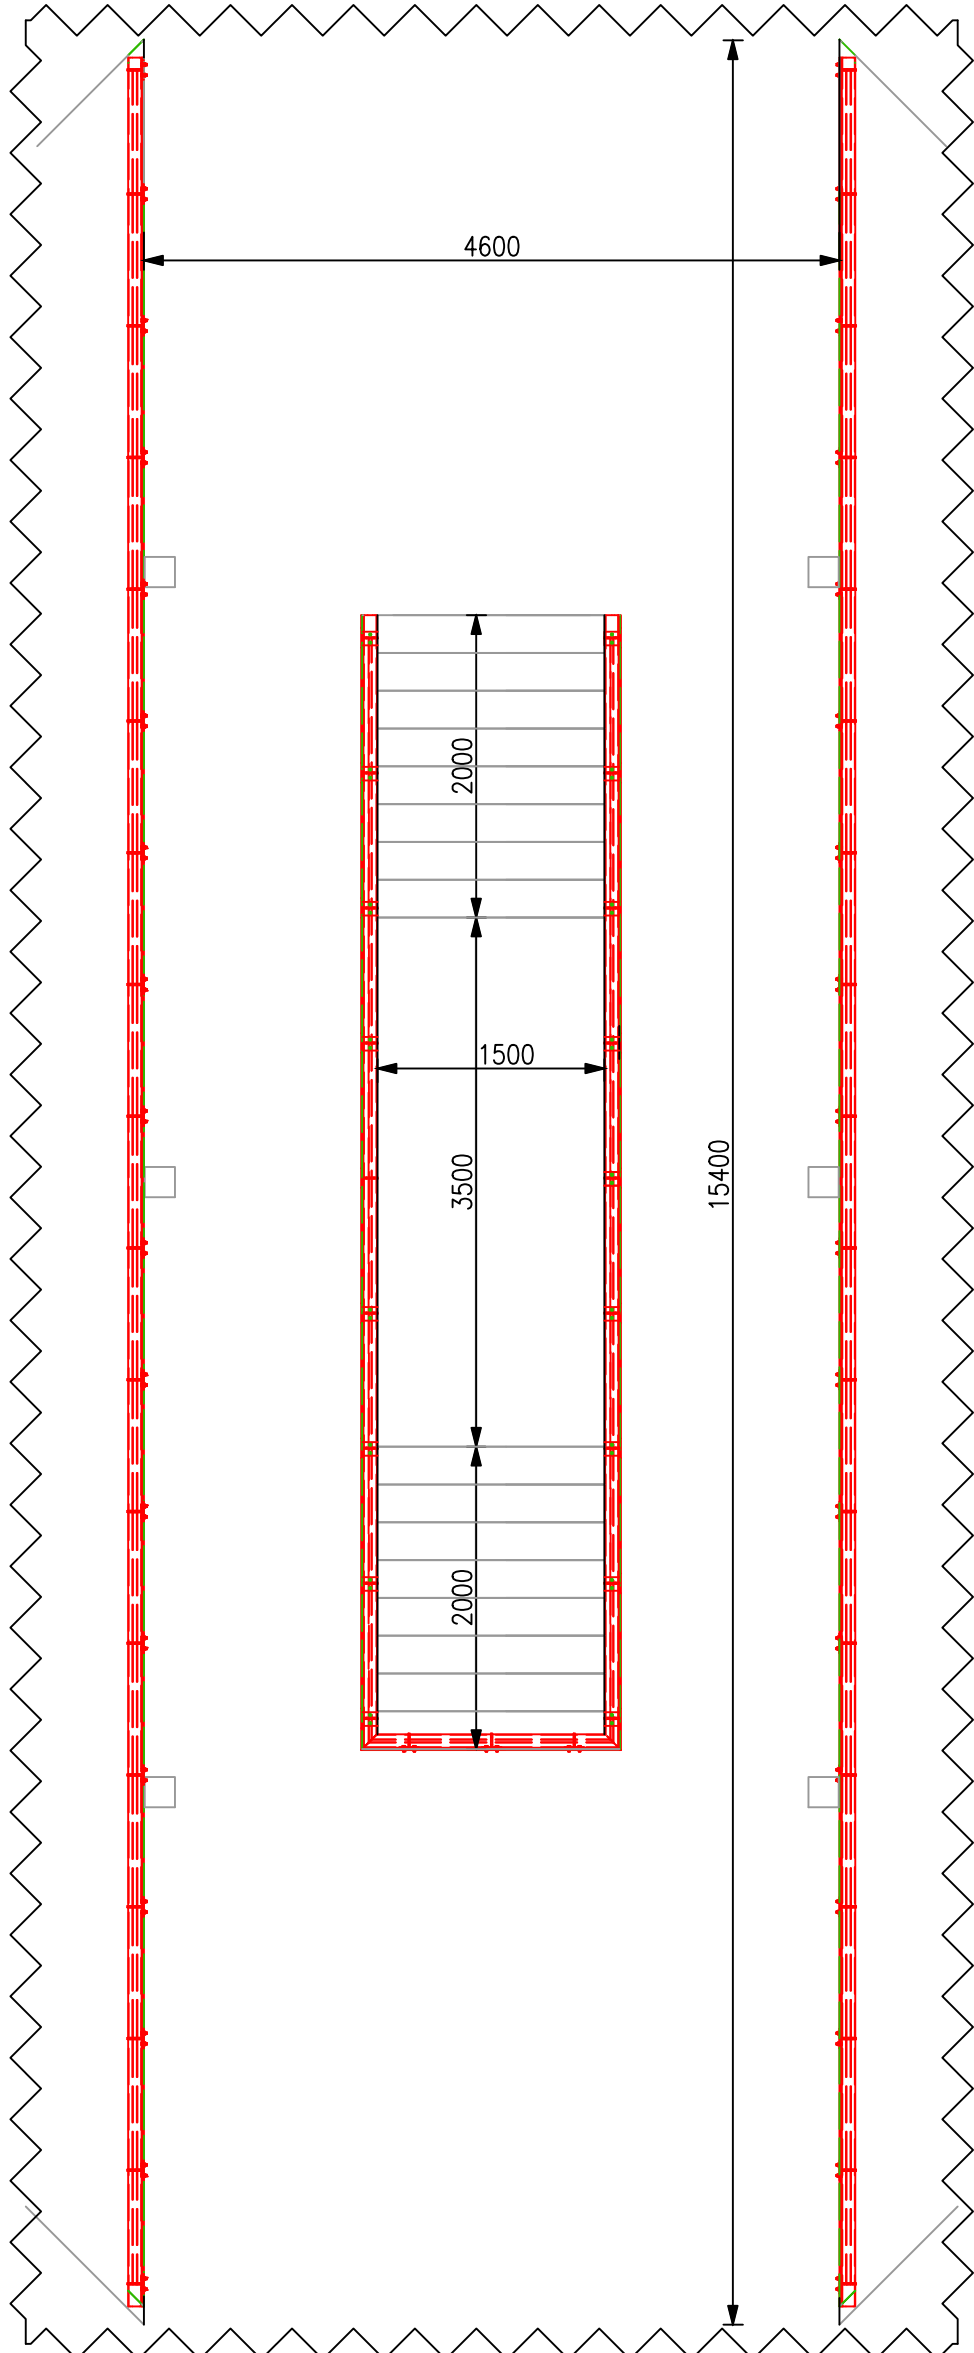

	<b>M.M.W. ARCHITECTURE</b> Tribu de Thuahaick B.P. 595 We - 98820 Lifou 2 rue Pierre Lecole - Parc de Normandie - 98800 Nouméa Tel : (+687)45.48.00 - Fax : (+687)45.48.00 Tel : (+687)23.64.20 - Fax : (+687)23.64.20 Email : secretariat.mmw@mnmw.nc		
	<b>ARCHIFALE</b> BP 61- Mata utu - 98 600 Wallis & Futuna Tel : (+681)82.12.74 - (+681)72.12.74 Email : hakomani.petelo@architectes.org archifale@hakomani.com		
	<b>STRUCTURE CONCEPT</b> Imm. Le Cap Horn 2A, rue Lapetrouse, Foy Blanchot - 98 800 Nouméa Tel : (+687)25.95.52 - Fax : (+687)25.95.02 Email : direction@structureconcept.nc		<b>INGENC</b> 121 rue Jacques Iakawe - 98 857 NOUMEA Tel : (+687)24.87.16 Email : cedric.taure@ingenc.nc pauline.rousseau@ingenc.nc
	<b>SIGMA INGENIERIE</b> 1 Rue Isidore Le Goupils - 98 800 Nouméa Tel / Fax : (+687)27.12.82 Email : vincent.gallard@sigma.nc joel.beaumont@sigma.nc		<b>ETUDES SECURITE SERVICES</b> 228 Rue Georges Leques - 21 Normandie BP 2025 - 98874 Pont des Français Tel : (+687)44.95.57 - Fax : (+687)44.95.67 Email : david.lemoine@es2.nc
	<b>GEOME</b> 13 rue du 5 Mai - BP 14402 - 98 802 Magenta Tel : (+687)28.24.82 Email : geome.energie@gmail.com		
<b>REHABILITATION ET EXTENSION DU LYCEE DETAT DE WALLIS &amp; FUTUNA - ILES DE WALLIS &amp; FUTUNA</b>			
<b>D.C.E.</b>	<b>PROJET</b>		
<b>D O S S I E R  D E C O N S U L T A T I O N</b>	<b>PLANCHE CHARPENTE N° CM G-003</b>		
	<b>DESSINS</b>		<b>VISA</b>
	PLAN CHARPENTE - GC ESCALIER INTERIEUR		<b>Maître d'ouvrage :</b> Administration supérieure des Iles Wallis & Futuna BP 16 - Nouvelu 98 600 Uvea  <b>Client :</b> République Française <b>Assitant Maître d'ouvrage :</b> SECAL - Société d'Équipement de la Nouvelle-Calédonie 
	<b>ECHELLE : 1/50°</b>		<b>Date : le 10 MARS 2025</b>
	MODIFICATIONS		DATE