BATIMENT U1

TOITURE - Vue en plan

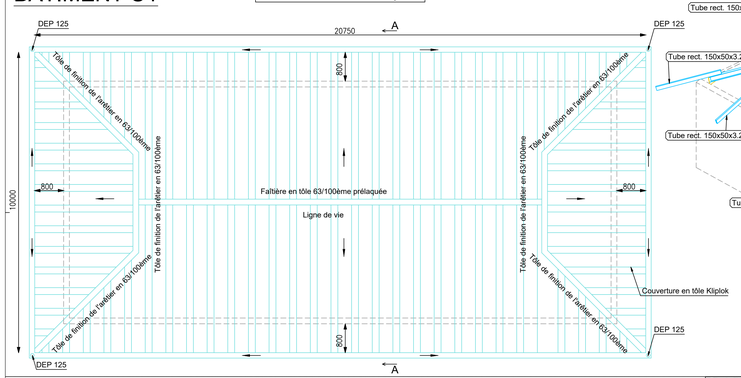

STRUCTURE PRINCIPALE - Vue 3D

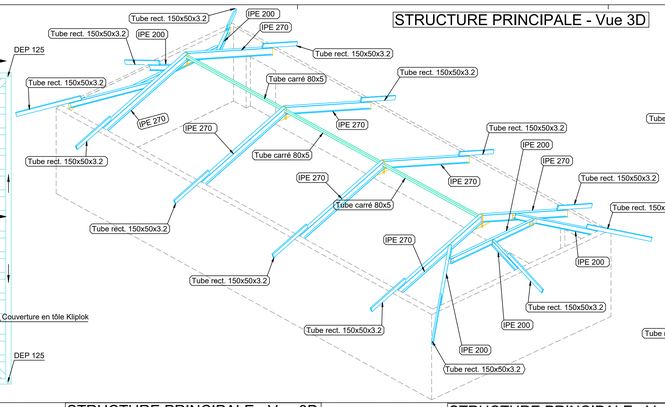

STRUCTURE PRINCIPALE - Vue en plan

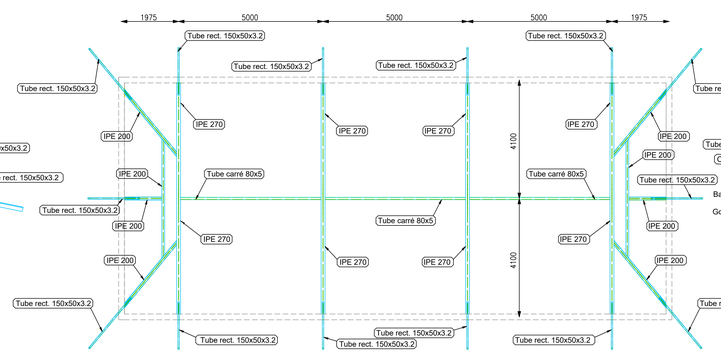

COUPE A-A

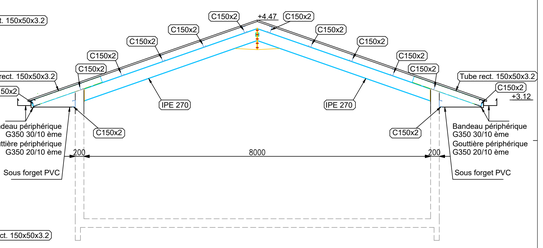

BATIMENT U2

TOITURE - Vue en plan

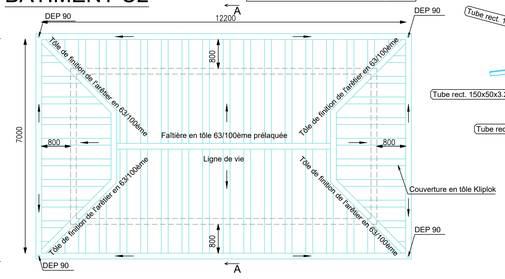

STRUCTURE PRINCIPALE - Vue 3D

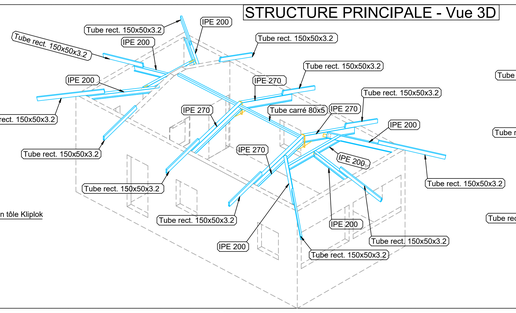

STRUCTURE PRINCIPALE - Vue en plan

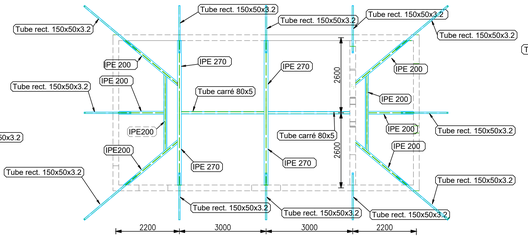

COUPE A-A

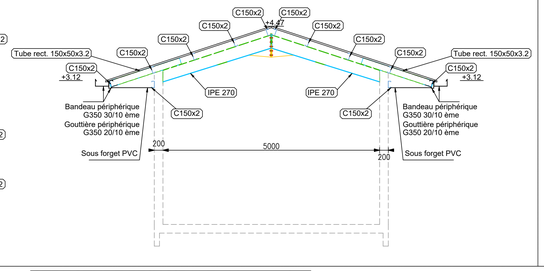

PLAN CLE

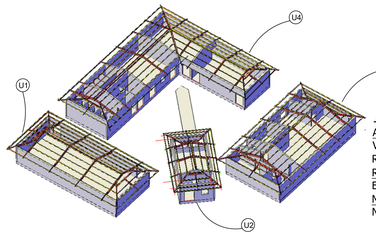

-HYPOTHESES DE CALCUL-

Action climatique :
Vb,0 = 41.2 m/s ;
Rugosité du terrain : Catégorie 0

Référentiel de calcul :
Eurocode 0, 1 et 3

Matériaux :
Nuance acier S 235

BATIMENT U3

TOITURE - Vue en plan

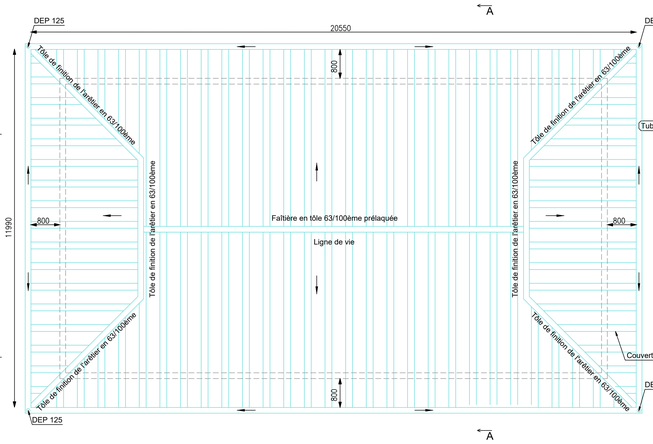

STRUCTURE PRINCIPALE - Vue 3D

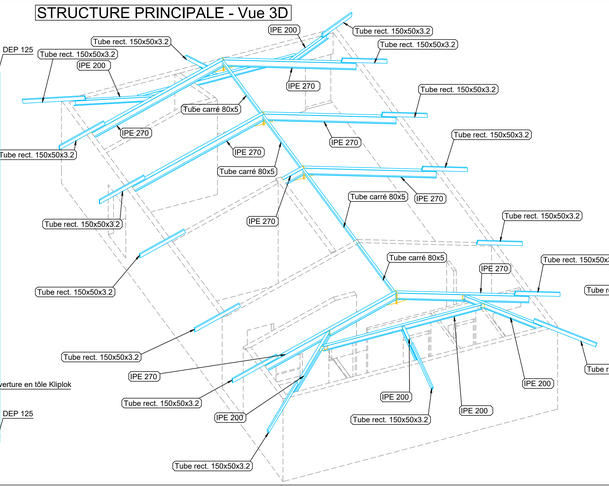

STRUCTURE PRINCIPALE - Vue en plan

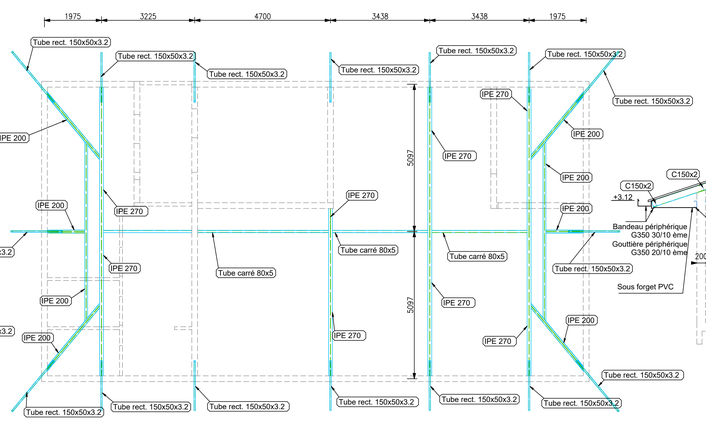

COUPE A-A

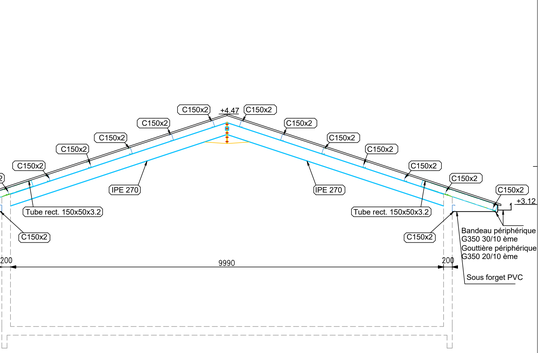

BATIMENT U4

TOITURE - Vue en plan

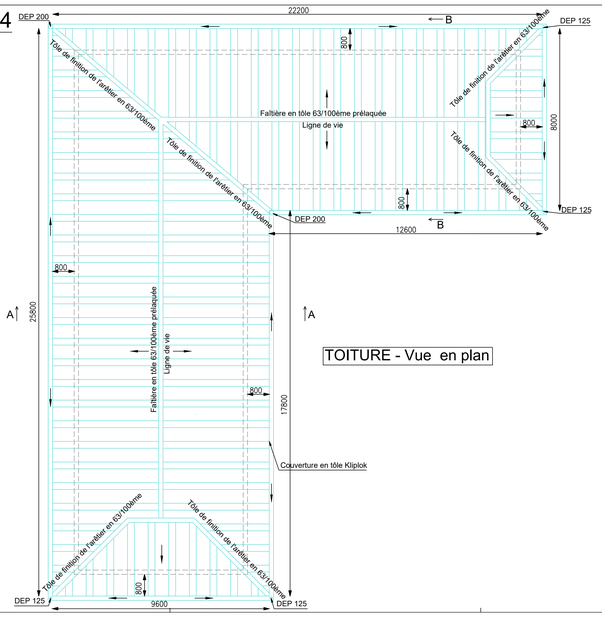

STRUCTURE PRINCIPALE - Vue en plan

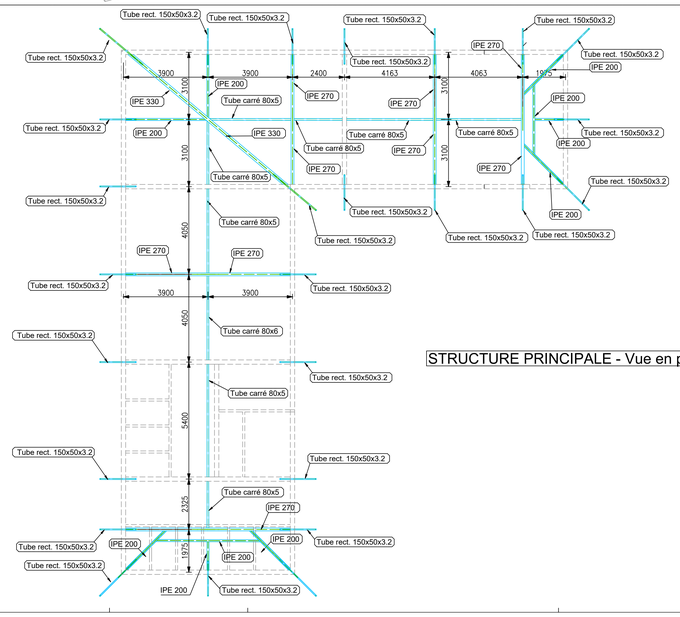

COUPE A-A

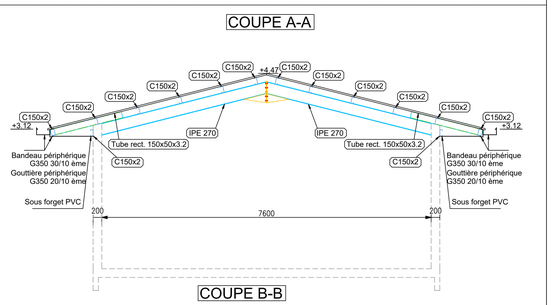

COUPE B-B

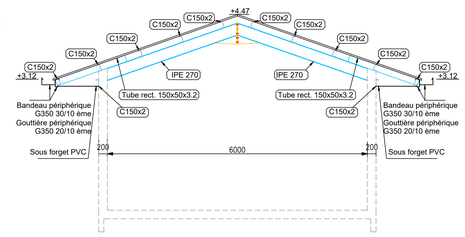

STRUCTURE PRINCIPALE - Vue en plan

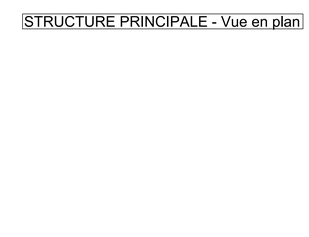

M.M.W. ARCHITECTURE
Tribu de Thuahaick B.P. 595 We - 98820 Lifou
2 rue Pierre Lecole - Parc de Normandie - 98800 Nouméa
Tel : (+687)45.48.00 - Fax : (+687)45.48.00
Tel : (+687)23.64.20 - Fax : (+687)23.64.20
Email : secretariat.mmw@mmw.nc

ARCHITALE
BP 61- Mata ulo - 98 600 Wallis & Futuna
Tel : (+681)82.12.74 - (+681)72.12.74
Email : hakomani.petelo@architectes.org
architalie@hakomani.com

STRUCTURE CONCEPT
Imm.le Cap Horn 2A , rue Lapérouse,
Fbg Blanchot - 98 800 Nouméa
Tel : (+687)25.95.52 - Fax : (+687)25.95.82
Email : directeur@structureconcept.nc

INGENC
121 rue Jacques Iekawe - 98 857 NOUMEA
Tel : (+687)24.87.16
Email : cedric.laure@ingenc.nc
pauline.nozeille@ingenc.nc

SIGMA INGENIERIE
1 Rue Isidore Le Gouplis - 98 800 Nouméa
Tel / Fax : (+687)27.12.82
Email : vincent.gaillard@sigma.nc
joel.beaumont@sigma.nc

EIFFEL SECURITE METALLIQUE
278 Rue Georges Lisiyan - Z/ Normandie
BP 2025 - 98874 Pont des Français
Tel : (+687)44.95.57 - Fax : (+687)44.95.67
Email : david.lermoine@ves2.nc

GEOME
13 rue du 5 Mai - BP 14402 - 98 802 Magenta
Tel : (+687)28.24.82
Email : geome.energie@gmail.com

REHABILITATION ET EXTENSION DU LYCEE D'ETAT DE WALLIS & FUTUNA - ILES DE WALLIS & FUTUNA

D.C.E.

PROJET

PLANCHE CHARPENTE N° CM U-001

DOSSIER DE CONSULTATION DES ENTREPRISES

DESSINS

CHARPENTE BATIMENT U1
CHARPENTE BATIMENT U2
CHARPENTE BATIMENT U3
CHARPENTE BATIMENT U4

VISA

Maîtrise d'ouvrage :
Vice-Rectorat de la Polynésie des îles Wallis & Futuna
BP 16 – Hahake
98 600 Uvea
Liberté • Égalité • Fraternité
RÉPUBLIQUE FRANÇAISE

Assistant Maîtrise d'ouvrage :
SECAL – Société d'Equipement de la Nouvelle-Calédonie
Secal

ECHELLE : 1/50° - 1/75° ET 1/100

Date : le 10 MARS 2025

MODIFICATIONS	DATE