


TOITURE - Vue en plan

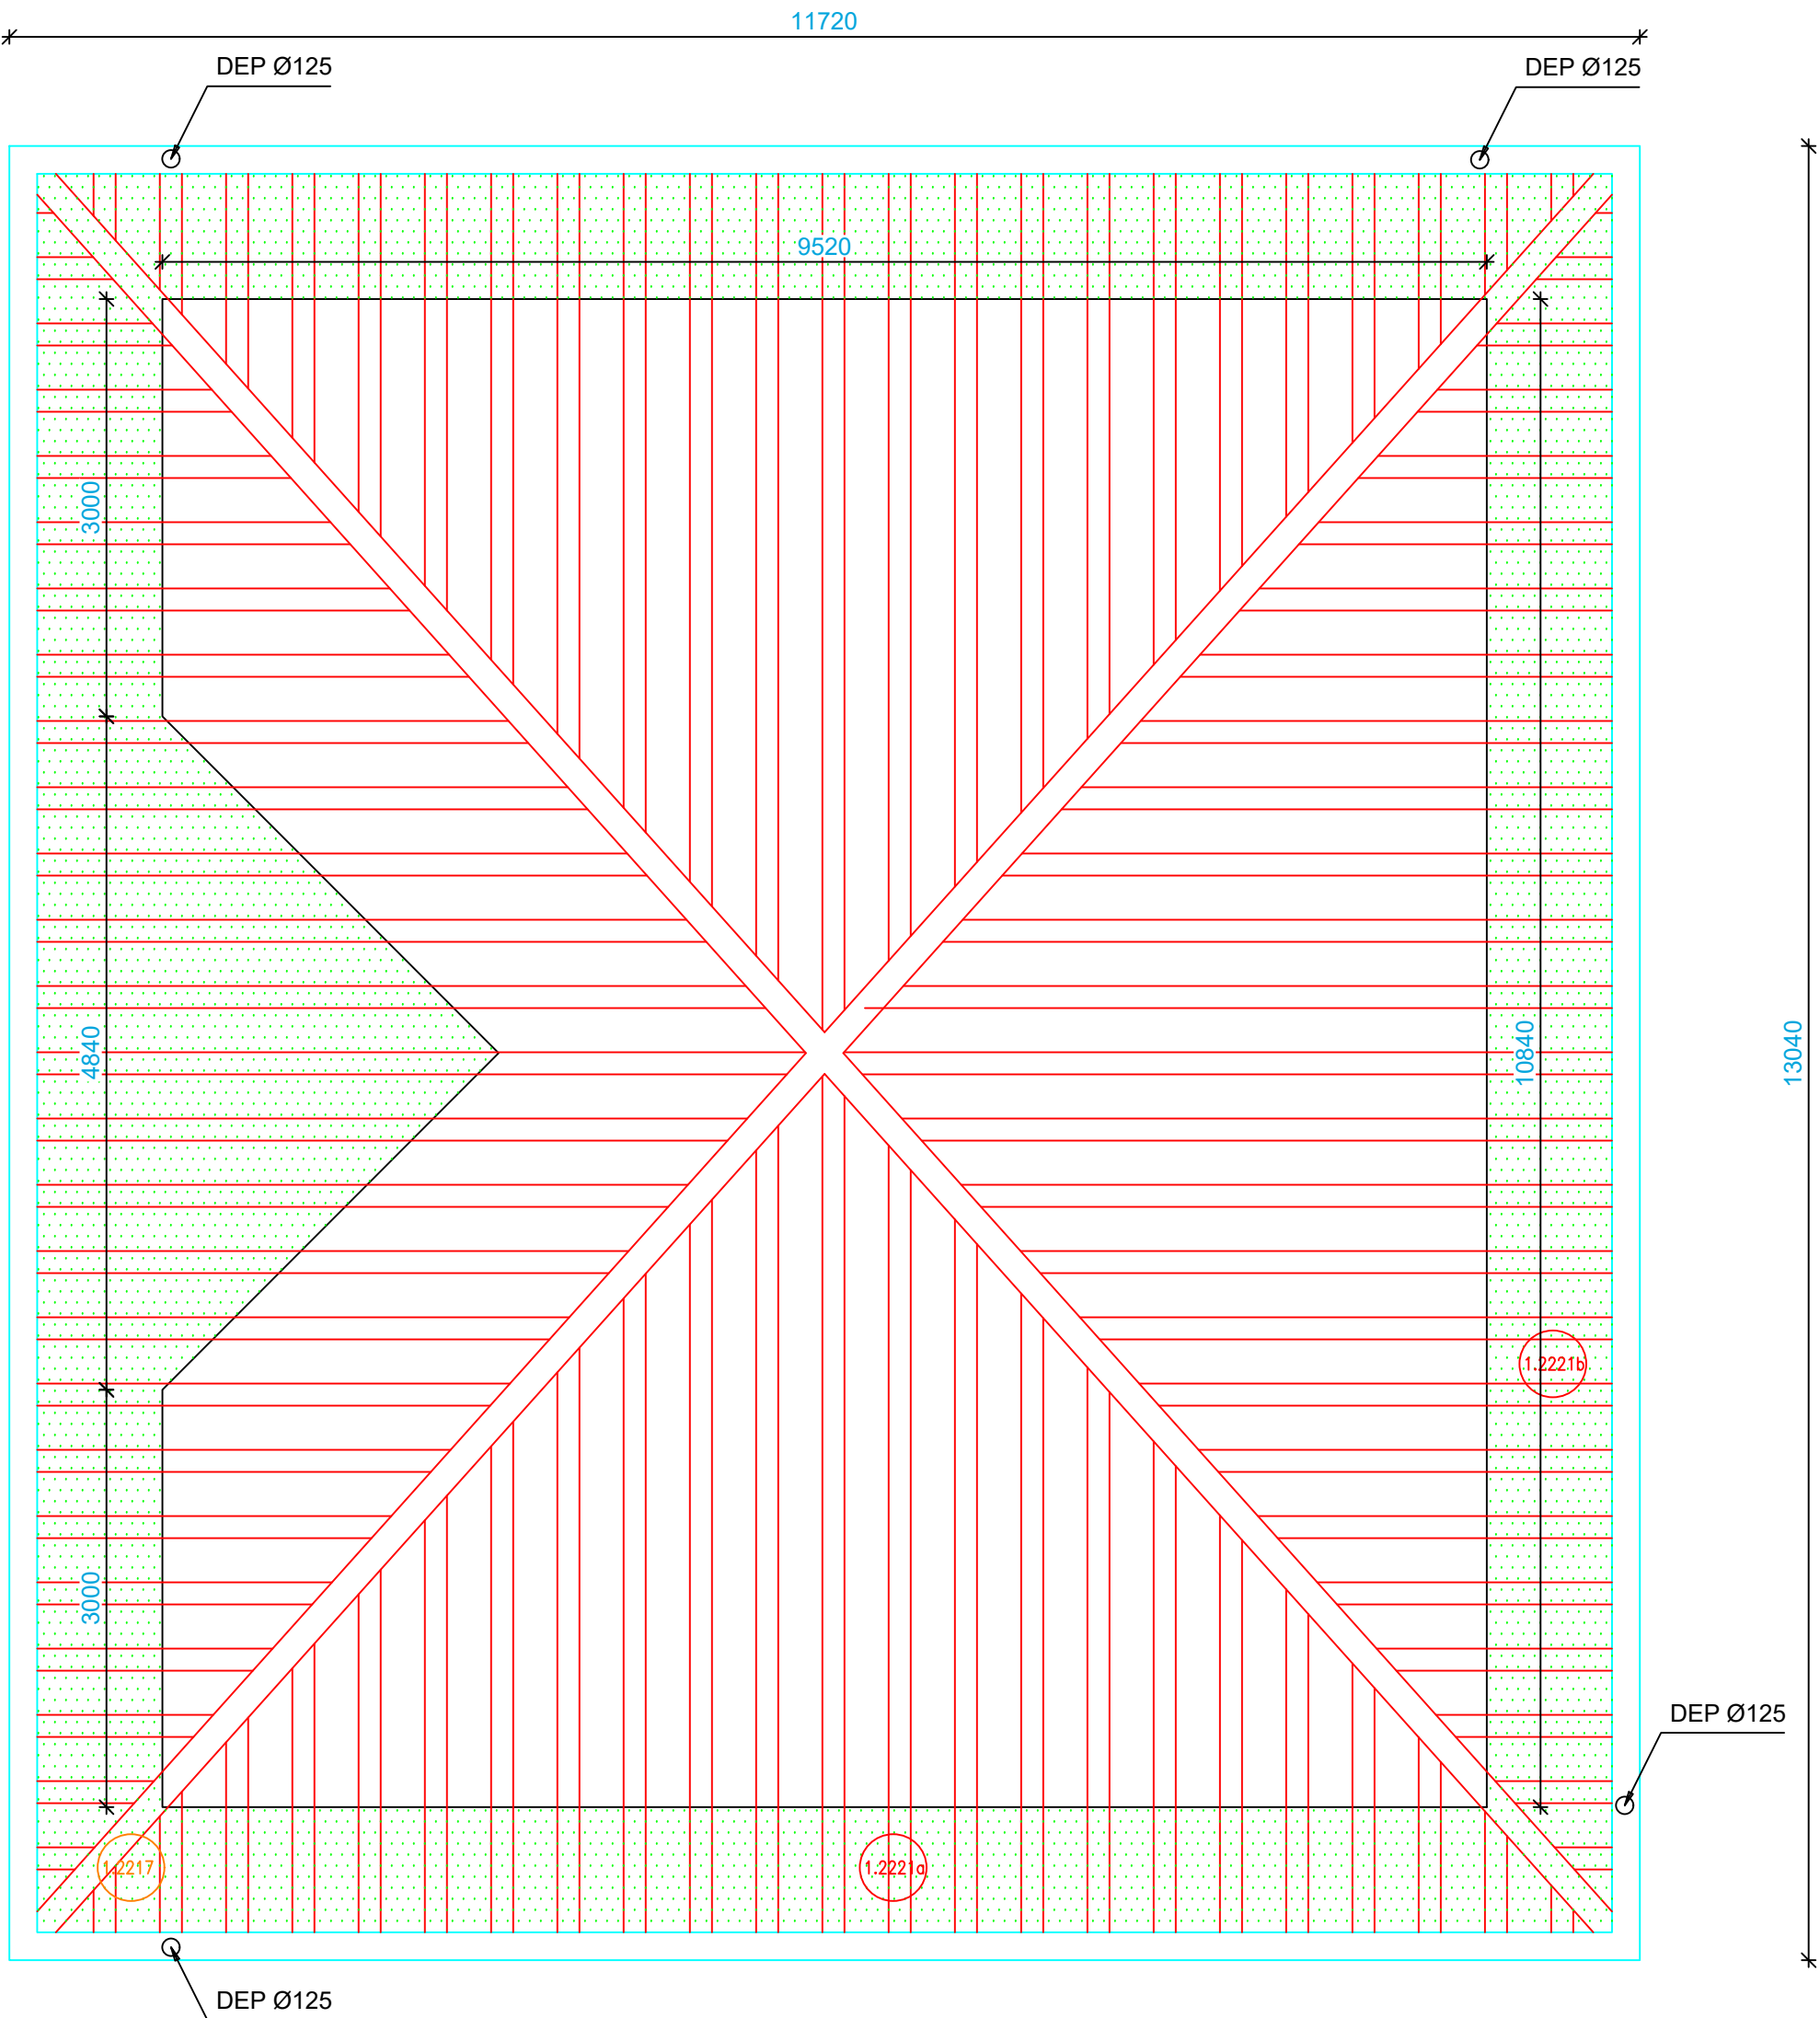


		minimum	renovation
(1.2214)	Ensemble bandeaux, chéneaux à changer, profilé de rive	02	
(1.2217)	DEP à réviser		01

- dépose et repose sous forget
- dépose et repose tôle
- (1.216b)

repérage diagnostic

-HYPOTHESES DE CALCUL-

Action climatique :
Vb,0 = 41.2 m/s ; Rugosité du terrain : Catégorie 0
Référentiel de calcul :
Eurocode 0, 1 et 3
Matériaux :
Nuance acier S 235
Boulons : Classe 8.8
Cordon de soudure : a = 3mm ou 7mm

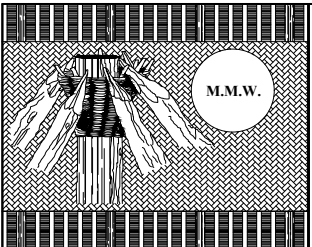

M.M.W. ARCHITECTURE
Tribu de Thuahaick B.P. 595 We - 98820 Lifou
2 rue Pierre Lecole - Parc de Normandie - 98800 Nouméa
Tel : (+687)45.48.00 - Fax : (+687)45.48.00
Tel : (+687)23.64.20 - Fax : (+687)23.64.20
Email : secretariat.mmw@mmw.nc



ARCHIFALE
BP 61 - Mata utu - 98 600 Wallis & Futuna
Tel : (+681)82.12.74 - (+681)72.12.74
Email : hakomani.petelo@architectes.org
archifale@hakomani.com

STRUCTURE CONCEPT
Immeuble de la Capitale - 98 800 Nouméa
Tel : (+687)25.95.52 - Fax : (+687)25.95.02
Email : direction@structureconcept.nc

STRUCTURE CONCEPT
Immeuble de la Capitale - 98 800 Nouméa
Tel : (+687)25.95.52 - Fax : (+687)25.95.02
Email : direction@structureconcept.nc

IngeNC
121 rue Jacques Lékane - 98 857 NOUMEA
Tel : (+687)24.87.16
Email : cedric.taure@ingenc.nc
pauline.rousseau@ingenc.nc

INGENC
121 rue Jacques Lékane - 98 857 NOUMEA
Tel : (+687)24.87.16
Email : cedric.taure@ingenc.nc
pauline.rousseau@ingenc.nc



SIGMA INGENIERIE
1 Rue Isidore Le Goupils - 98 800 Nouméa
Tel / Fax : (+687)27.12.82
Email : vincent.gaillard@sigma.nc
jeel.beaumont@sigma.nc



EILES SECURITE SERVICES
228 Rue Georges Lèques - 21 Normandie
BP 2025 - 98874 Pont des Français
Tel : (+687)44.95.57 - Fax : (+687)44.95.67
Email : david.lemoine@es2.nc



GEOME
13 rue du 5 Mai - BP 14402 - 98 802 Magenta
Tel : (+687)28.24.82
Email : geome.energie@gmail.com

**REHABILITATION ET EXTENSION
DU LYCEE D'ETAT DE WALLIS & FUTUNA
- ILES DE WALLIS & FUTUNA**

D.C.E.	PROJET	
D O S S I E R D E N T R E P R I S C O N S U L T A T I O N	PLANCHE CHARPENTE N° CM M-001	
	DESSINS	VISA
	BATIMENT M : SANITAIRES	<div>Maitrise d'ouvrage : Administration supérieure des Iles Wallis & Futuna BP 16 - Havelu 98 600 Uvea</div> <div></div> <div>Assistance Maitrise d'ouvrage : SECAL - Société d'Equipe de la Nouvelle-Calédonie</div> <div></div>
	PLAN CHARPENTE - TOITURE	
	DETAIL GOUTTIERE - BANDEAU - SOUS-FORGET	
	ECHELLE : 1/10° ET 1/50°	Date : le 10 MARS 2025
	MODIFICATIONS	DATE

DETAIL GOUTTIERE - BANDEAU - SOUS-FORGET

