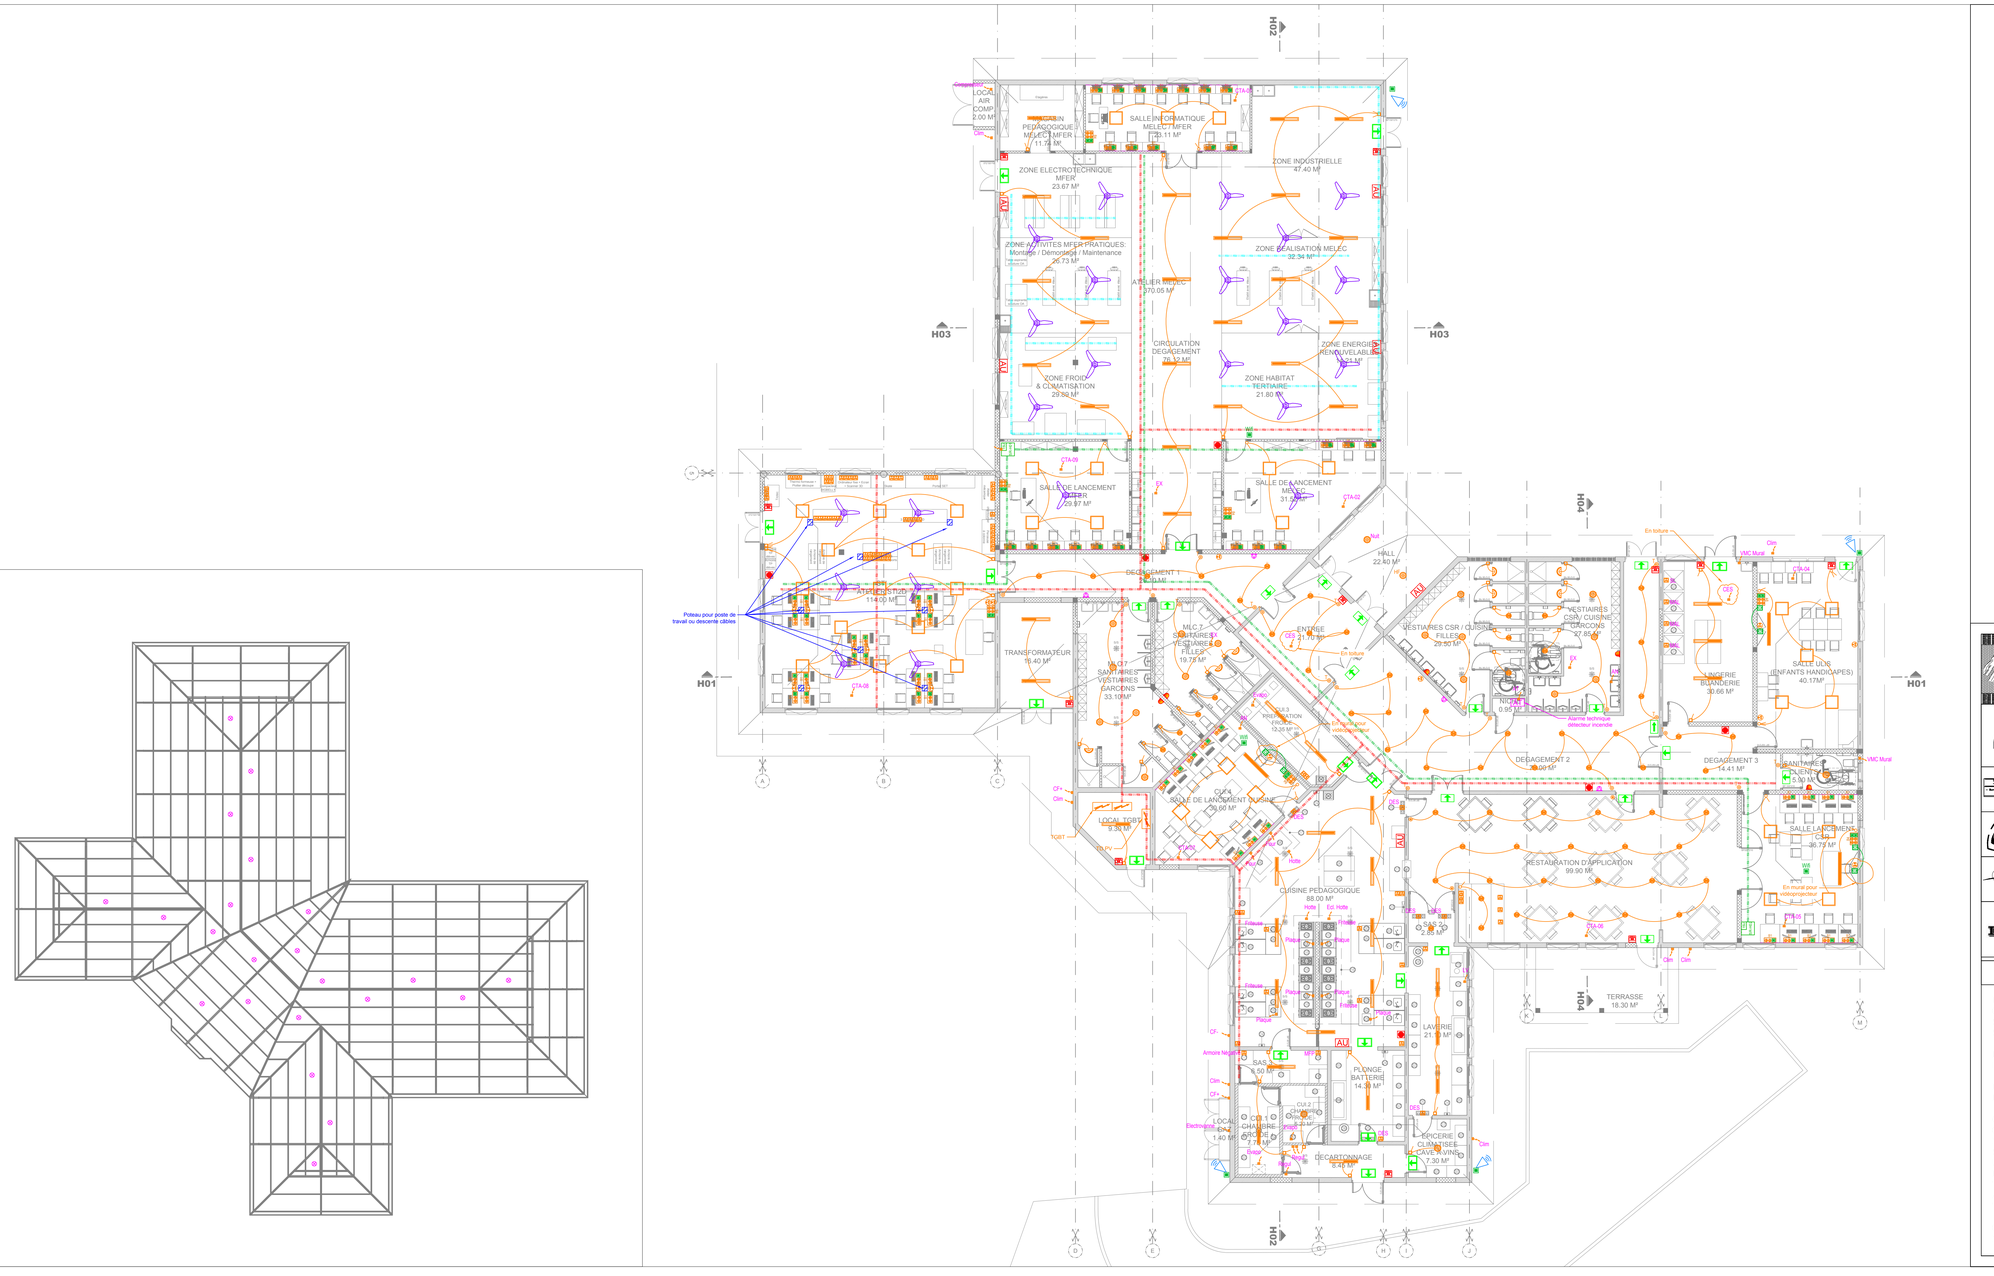

LEGENDE COURANT FORT

	Interrupteur Va et Vient ou simple allumage
	Interrupteur simple allumage ou va et vient IP55
	Bouton Poussoir
	Bouton Poussoir Temporisé IK10
	Interrupteur double allumage
	Détecteur de mouvement 360°
	Réglette étanche LED 21W - 3150m - 4000K
	Réglette étanche LED 36W - 5752m - 4000K
	Dalle LED encastré 4100lm - 4000K - 33W
	Dalle LED Saillie 4100lm - 4000K - 33W
	Eclairage tableau Saillie ou suspendu LED
	Downlight encastré 12W LED
	Hublot Etanche 15W IK10
	Hublot Etanche 15W IK10 HF
	Hublot Ovale Tête de lit - E27 Lampe 6W LED à Filament - 3000K
	Hublot LED 9W - 4000k
	Poste de travail type B1 mural 2 PC Normalisé 2 RJ45
	Poste de travail type B2 mural 1 PC Normalisé 1 RJ45
	Poste de travail type B3 mural 1 SDK de travail 2 RJ45
	Poste de travail enseignant type B4 mural 4 PC Normalisé 2 RJ45
	PRISES DE COURANT 16A NORMALE SIMPLE & DOUBLE
	PRISES DE COURANT 16A ETANCHE SIMPLE & DOUBLE
	Tableau électrique divisionnaire
	Alternité électrique
	Brasseur d'air mural existant réutilisé
	BAES 45 lumens applique
	BAES 45 lumens applique étanche
	BAES 360 lumens ambiance

LEGENDE CHEMINEMENT

	Goulotte PVC 2 compartiments 100x50
	Chemin de cable CFO
	Chemin de cable CFA

LEGENDE CANALIS

	Canalis type KNA - 63A

LEGENDE COURANT FAIBLE

	PRISE RJ45
	Coffret VDI

LEGENDE ALARME INCENDIE

	Déclencheur manuel h=1,3m
	Détecteur de fumée
	Diffuseur sonore h=2,25m
	Diffuseur flash lumineux h=2,25m
Type 4	Centrale d'alarme type 4
SSI/UAS2	Centrale d'alarme type 1 adressable
RA	Report d'alarme
AU	Arret d'urgence

LEGENDE ALARME TECHNIQUE

AT	Alarme technique
	Détecteur de fumée
	Diffuseur flash lumineux h=2,25m

LEGENDE MULTIMEDIA

	Prise HDMI
	Vidoprojecteur
	Ecran de projection

LEGENDE HORLOGE / ALARME PPMS

	Centrale d'alarme PPMS / Horloge Mère à installer
	Projecteur de son extérieur 110dB simple
	Projecteur de son extérieur 110dB Double
	Carillon avec Flash
	Boitier d'alarme 4 boutons
	Microphone 8 Zones - POE

M.M.W. ARCHITECTURE
Tribu de Thuahaick B.P. 595 We - 98820 Lifou
2 rue Pierre Lecole - Parc de Normandie – 98800 Nouméa
Tel : (+687)45.48.00 - Fax : (+687)45.48.00
Tel : (+687)23.64.20 - Fax : (+687)23.64.20
Email : secretariat.mmw@mmw.nc

ARCHIFALE
BP 61 - Mata utu - 98 600 Wallis & Futuna
Tel / (+681)82.12.74 - (+681)72.12.74
Email : hakomani.petelo@architectes.org
archifale@hakomani.com

STRUCTURE CONCEPT
Imm.le Cap Horn 2A , rue Lapérouse,
Fbg.Blanchot - 98 800 Nouméa
Tel : (+687)25.95.52 - Fax : (+687)25.95.02
Email : direction@structureconcept.nc

INGENC
121 rue Jacques Iekawe - 98 857 NOUMEA
Tel : (+687)24.87.16
Email : cedric.faure@ingenc.nc
pauline.roussellet@ingenc.nc

SIGMA INGENIERIE
1 Rue Isidore Le Goupils - 98 800 Nouméa
Tel / Fax : (+687)27.12.82
Email : vincent.gaillard@sigma.nc
joel.beaumont@sigma.nc

ETUDES SECURITE SERVICES
228 Rue Georges Léques - 2I Normandie
BP 2025 - 98874 Pont des Français
Tel : (+687)44.95.57 - Fax : (+687)44.95.67
Email : david.lemoine@es2.nc

GEOME
13 rue du 5 Mai - BP 14402 - 98 802 Magenta
Tel : (+687)28.24.82
Email : geome.energie@gmail.com

REHABILITATION ET EXTENSION DU LYCEE D'ETAT DE WALLIS & FUTUNA - ILES DE WALLIS & FUTUNA

D.C.E.

DOSSIER DE CONSULTATION DES ENTREPRISES

PROJET

PLANCHE H.EL01.1 - TRANCHE FERME

DESSINS	VISA
PLAN IMPLANTATION CFO/CFA BATIMENT H - ENSEIGNEMENT	Maîtrise d'ouvrage : Administration supérieure des îles Wallis & Futuna BP 16 - Havelu 98 600 Uvea Liberté Égalité Fraternité RÉPUBLIQUE FRANÇAISE Assistant Maîtrise d'ouvrage : SECAL - Société d'Equipement de la Nouvelle-Calédonie Secal
ECHELLES : 1/100°	Date : le 10 Mars 2025

MODIFICATIONS	DATE
Mise à jour pendant la consultation	Novembre 2025