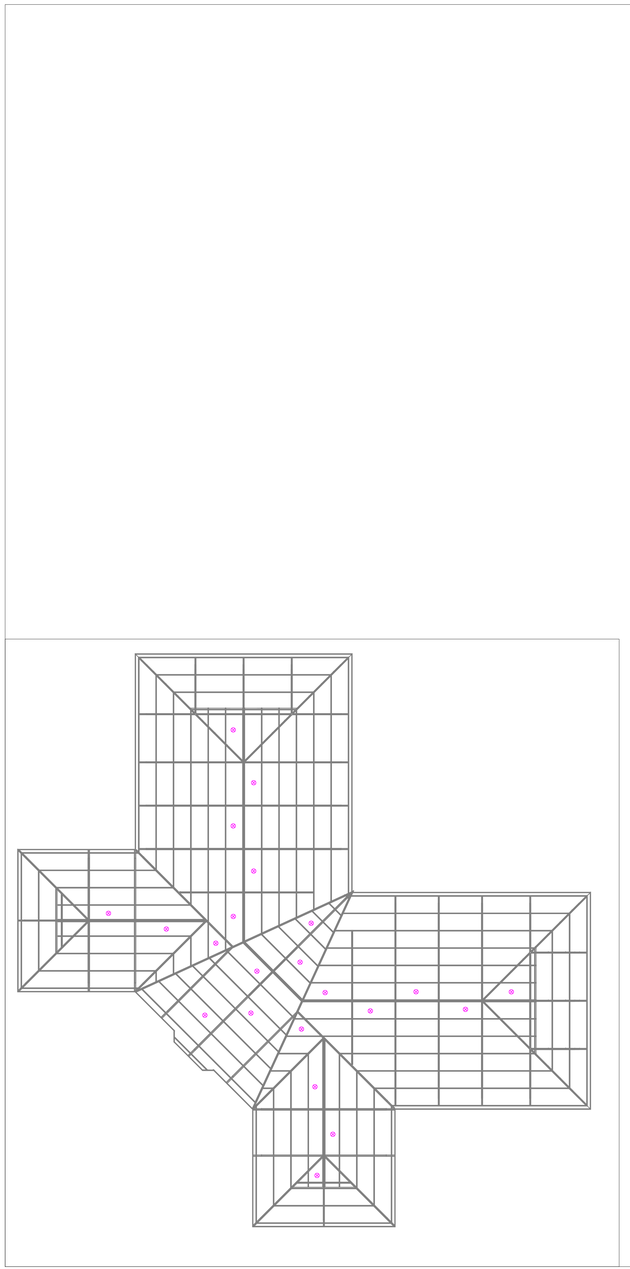

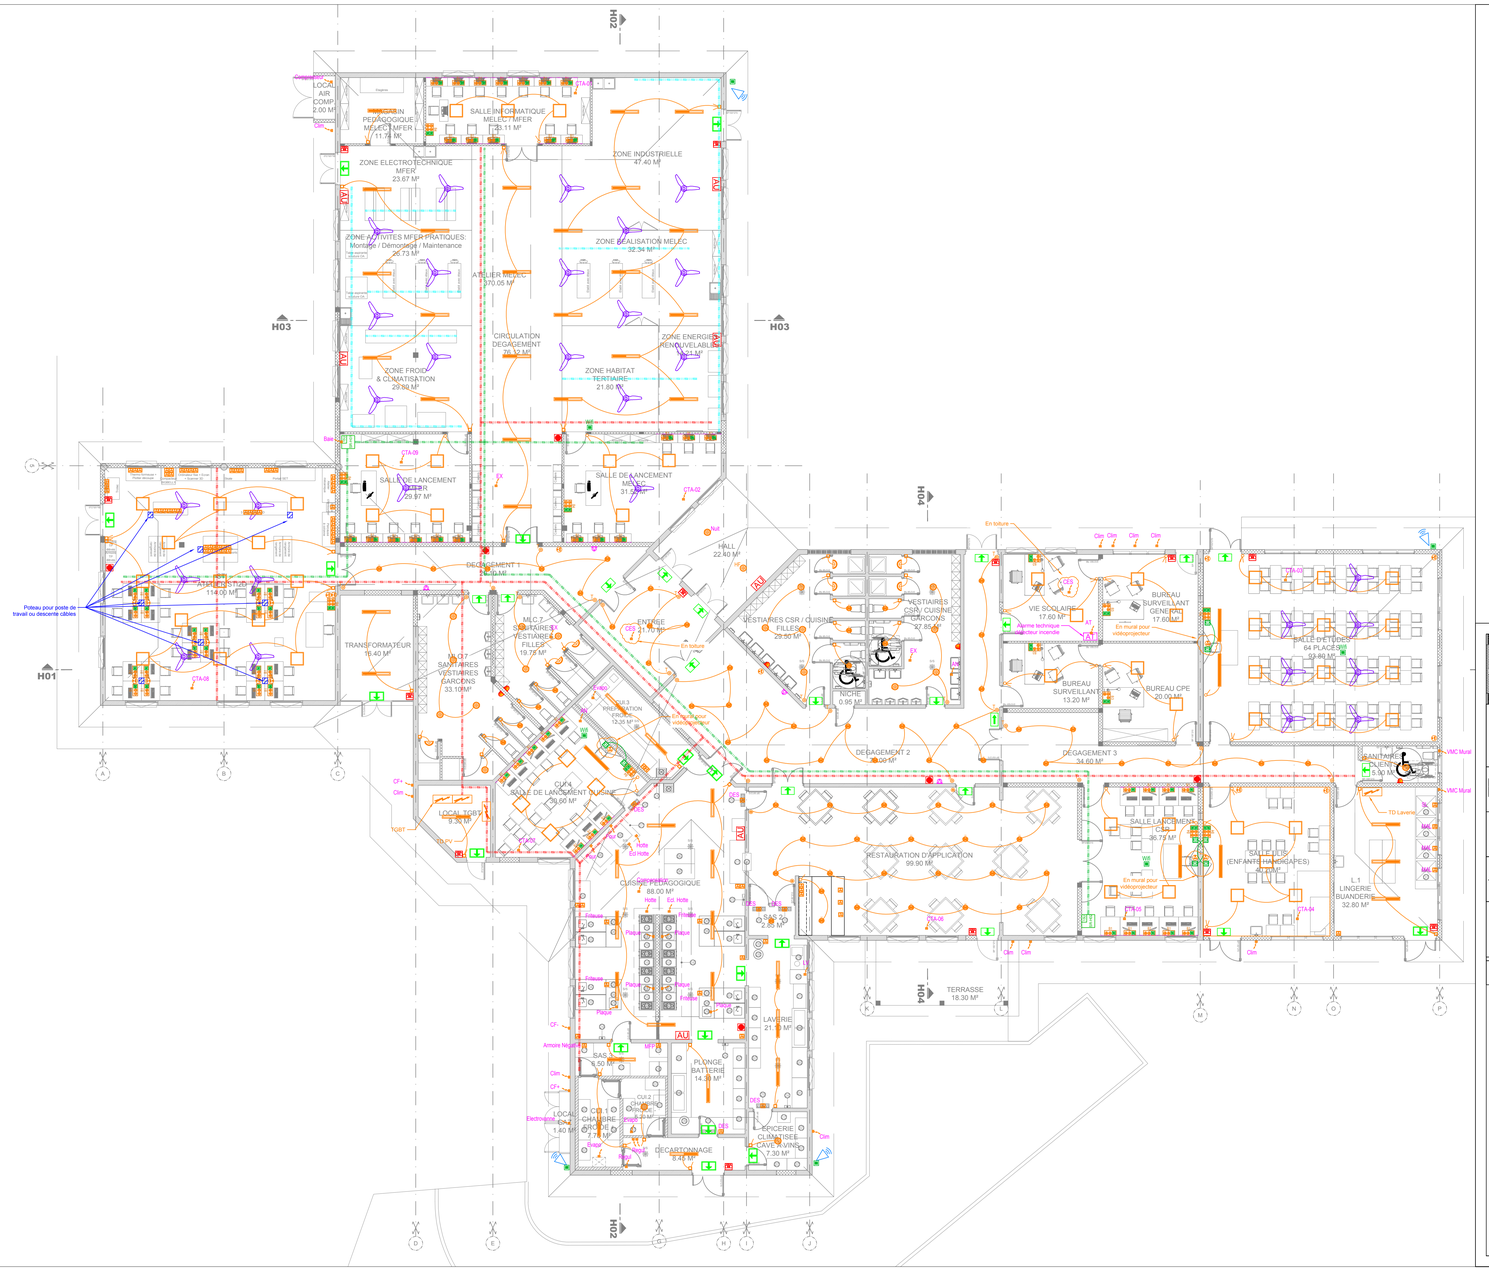
H02
H03
H03
H01
H04
H04
H02
LOCAL AIR COMP. 2.00 M²
MAGASIN PEDAGOGIQUE MELEC / MFER 11.78 M²
SALLE INFORMATIQUE MELEC / MFER 23.11 M²
ZONE INDUSTRIELLE 47.40 M²
ZONE ELECTROTECHNIQUE MFER 23.67 M²
ZONE ACTIVITES MFER PRATIQUES: Montage / Démontage / Maintenance 26.73 M²
ZONE REALISATION MELEC 32.34 M²
ATELIER MELEC 170.05 M²
CIRCULATION DEGAGEMENT 78.12 M²
ZONE ENERGIES RENOUVELABLES 23.1 M²
ZONE FROID & CLIMATISATION 29.90 M²
ZONE HABITAT TERTIAIRE 21.80 M²
SALLE DE LANCEMENT MFER 29.97 M²
SALLE DE LANCEMENT MELEC 31.20 M²
ATELIER BOIS 114.00 M²
DEGAGEMENT 1 10.0 M²
HALL 22.40 M²
TRANSFORMATEUR 16.40 M²
MLC 7 SANITAIRES VESTIAIRES FILLES 19.75 M²
MLC 7 SANITAIRES VESTIAIRES GARCONS 33.10M²
ENTREE 21.75 M²
SALLE DE RECREATION ELEVES 13.35 M²
CLIM SALLE DE LANCEMENT NUISIBLE 29.00 M²
LOCAL TGBT 9.30 M²
CUISINE PEDAGOGIQUE 88.00 M²
VESTIAIRES CSR / CUISINE FILLES 29.50 M²
VESTIAIRES CSR / CUISINE GARCONS 27.85 M²
NICHE 0.95 M²
VIE SCOLAIRE 17.60 M²
BUREAU SURVEILLANT GENERAL 17.60 M²
BUREAU SURVEILLANT 13.20 M²
BUREAU CPE 20.00 M²
BALLE DE DUDES 64 PLACES 59.80 M²
DEGAGEMENT 2 39.95 M²
DEGAGEMENT 3 34.60 M²
SANITAIRES CLIENTS 5.30 M²
SALLE DE LANCEMENT 36.75 M²
SALLE DES (ENFANTS HANDICAPES) 47.20 M²
L1 LINGERIE BLANCHERIE 32.80 M²
RESTAURATION D'APPLICATION 99.90 M²
TERRASSE 18.30 M²
LAVERIE 21.70 M²
SAS 6.50 M²
PLONGE BATTERIE 14.30 M²
LOCAL CHAMBRE FROIDE 7.76 M²
EPICERIE CUISINISEE CAVE A VINS 7.30 M²
DECARTONNAGE 8.40 M²
Poteau pour poste de travail ou descente câbles
Baie de brassage
Coffret VDI
Coffret VDI
Coffret VDI