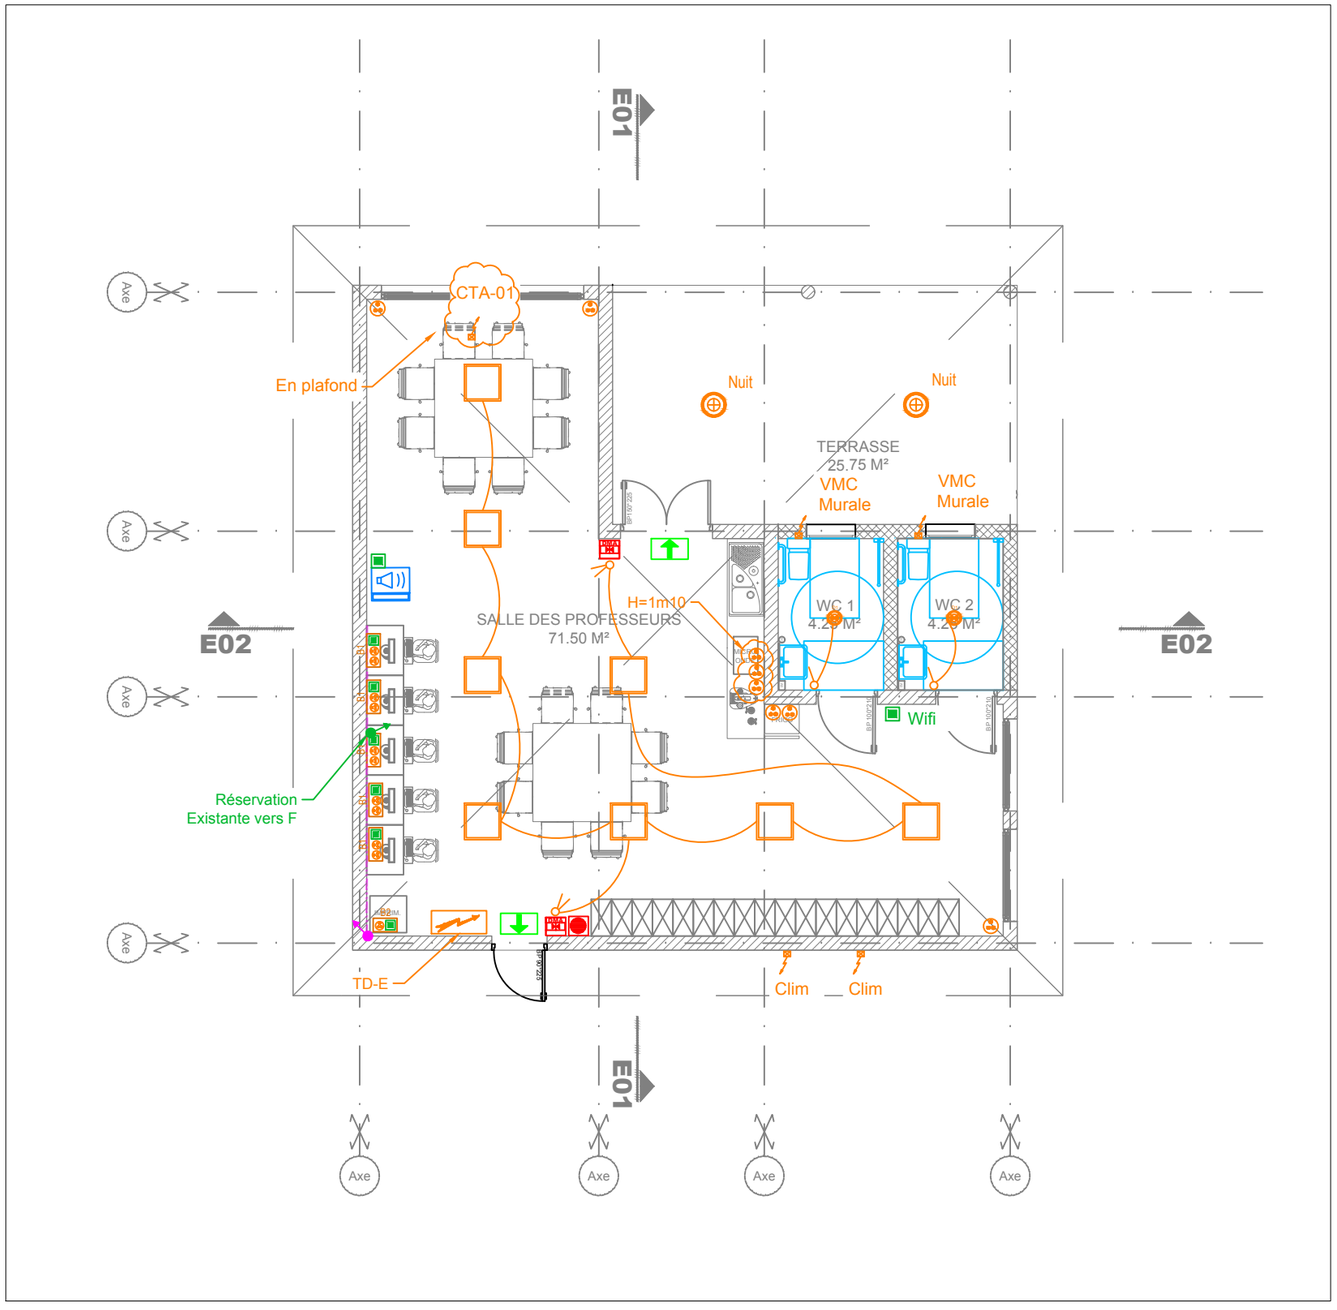

LEGENDE COURANT FORT

	Interrupteur Va et Vient ou simple allumage
	Interrupteur simple allumage IP55
	Bouton Poussoir
T	Bouton Poussoir Temporisé
	Interrupteur double allumage
	Détecteur de mouvement 360°
	Réglette étanche LED 21W - 3195lm - 4000K
	Réglette étanche LED 38W - 5752lm - 4000K
	Dalle LED encastré 4100lm - 4000K - 33W
S	Dalle LED Saillie 4100lm - 4000K - 33W
	Eclairage tableau Saillie ou suspendu LED
	Downlight encastré 12W LED
	Hublot Etanche 15W IK10
HF	Hublot Etanche 15W IK10 HF
	Hublot Ovale Tête de lit - E27 Lampe 6W LED à Filament - 3000K
	Hublot LED 9W - 4000k
B1	Poste de travail type B1 mural 2 PC Normales/1 RJ45
B2	Poste de travail type B2 mural 1 PC Normales/1 RJ45
B3	Poste de travail type B3 mural 3 PC Normales/2 RJ45
	PRISES DE COURANT 10A NORMALE SIMPLE & DOUBLE
	PRISES DE COURANT 10A ETANCHE SIMPLE & DOUBLE
	Tableau électrique divisionnaire
	Attente électrique
	BAES 45 lumens applique
	BAES 45 lumens applique étanche
Ambiance	BAES 360 lumens ambiance

LEGENDE CHEMINEMENT

	Goulotte PVC 2 compartiments 160x50
	Chemin de cable CFO
	Chemin de cable CFA

LEGENDE COURANT FAIBLE

	PRISE RJ45
42U BB01	Coffret VDI

LEGENDE ALARME INCENDIE

	Déclencheur manuel h=1,3m
	Détecteur de fumée
	Diffuseur sonore h=2,25m
	Diffuseur flash lumineux h=2,25m
Type 4	Centrale d'alarme type 4
SDI MSI	Centrale d'alarme type 1 adressable
RA	Report d'alarme

LEGENDE MULTIMEDIA

	Prise HDMI
	Vidoprojecteur
ECRAN VD	Ecran de projection

LEGENDE HORLOGE / ALARME PPMS

PPMS	Centrale d'alarme PPMS / Horloge Mère à installer
	Projecteur de son extérieur 110dB simple
	Projecteur de son extérieur 110dB Double
	Carrillon avec Flash
	Boitier d'alarme 4 boutons
	Microphone 8 Zones - POE

Maîtrise d'ouvrage :
Administration supérieure
des Iles Wallis & Futuna
BP 16 - Havelu
98 600 Uvea

Liberté • Egalité • Fraternité
RÉPUBLIQUE FRANÇAISE

Maîtrise d'oeuvre mandataire :
M.M.W. ARCHITECTURE
Tribu de Thuahaïck BP595 We
98820 Lifou
2 rue Pierre Lecole - 98800 Nouméa
Mail : secretariat.mmw@mmw.nc

Assistant Maîtrise d'ouvrage :
SECAL - Société d'Equipement de
la Nouvelle-Calédonie

Maîtrise d'oeuvre :
IngeNC
24 rue charleroi - BP18559
98857 Nouméa
Mail : contact@ingenc.nc

REHABILITATION ET EXTENSION DU LYCEE D'ETAT DE WALLIS & FUTUNA TRANCHE OPTIONNELLE 06

Implantation CFO/CFA

Batiment E - Salle des professeurs

Échelle : **1/100** | Indice de plan : 0

Format A3 | **Phase : DCE**

Niveau RDC | **10 Mars 2025**

Nom du plan : E.EL-01.1

N°	DATE	MODIFICATIONS
0	Mars 2025	Création