

LEGENDE COURANT FORT	
	Interrupteur Va et Vient ou simple allumage
	Interrupteur simple allumage IP55
	Bouton Poussoir
	Bouton Poussoir Temporisé
	Interrupteur double allumage
	Détecteur de mouvement 360°
	Réglette étanche LED 21W - 3195lm - 4000K
	Réglette étanche LED 38W - 5752lm - 4000K
	Dalle LED encastré 4100lm - 4000K - 33W
	Dalle LED Saillie 4100lm - 4000K - 33W
	Eclairage tableau Saillie ou suspendu LED
	Downlight encastré 12W LED
	Hublot Etanche 15W IK10
	Hublot Etanche 15W IK10 HF
	Hublot Ovale Tête de lit - E27 Lampe 8W LED à Filament - 3000K
	Hublot LED 9W - 4000k
	Poste de travail type B1 mural 2 PC Normales/1 RJ45
	Poste de travail type B2 mural 1 PC Normales/1 RJ45
	Poste de travail type B3 mural 3 PC Normales/2 RJ45
	PRISES DE COURANT 10A NORMALE SIMPLE & DOUBLE
	PRISES DE COURANT 10A ETANCHE SIMPLE & DOUBLE
	Tableau électrique divisionnaire
	Attente électrique
	BAES 45 lumens applique
	BAES 45 lumens applique étanche
	BAES 360 lumens ambiance




LEGENDE CHEMINEMENT	
	Goulotte PVC 2 compartiments 160x50
	Chemin de cable CFO
	Chemin de cable CFA

LEGENDE COURANT FAIBLE	
	PRISE RJ45
	Coffret VDI

LEGENDE ALARME INCENDIE	
	Déclencheur manuel h=1,3m
	Détecteur de fumée
	Diffuseur sonore h=2,25m
	Diffuseur flash lumineux h=2,25m
	Centrale d'alarme type 4
	Centrale d'alarme type 1 adressable
	Report d'alarme

LEGENDE MULTIMEDIA	
	Prise HDMI
	Vidoprojecteur
	Ecran de projection


LEGENDE HORLOGE / ALARME PPMS	
	Centrale d'alarme PPMS / Horloge Mère à installer
	Projecteur de son extérieur 110dB simple
	Projecteur de son extérieur 110dB Double
	Carrillon avec Flash
	Boitier d'alarme 4 boutons
	Microphone 8 Zones - POE

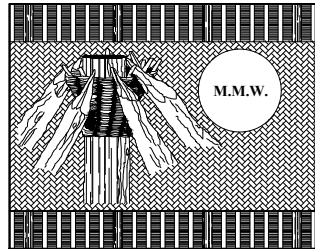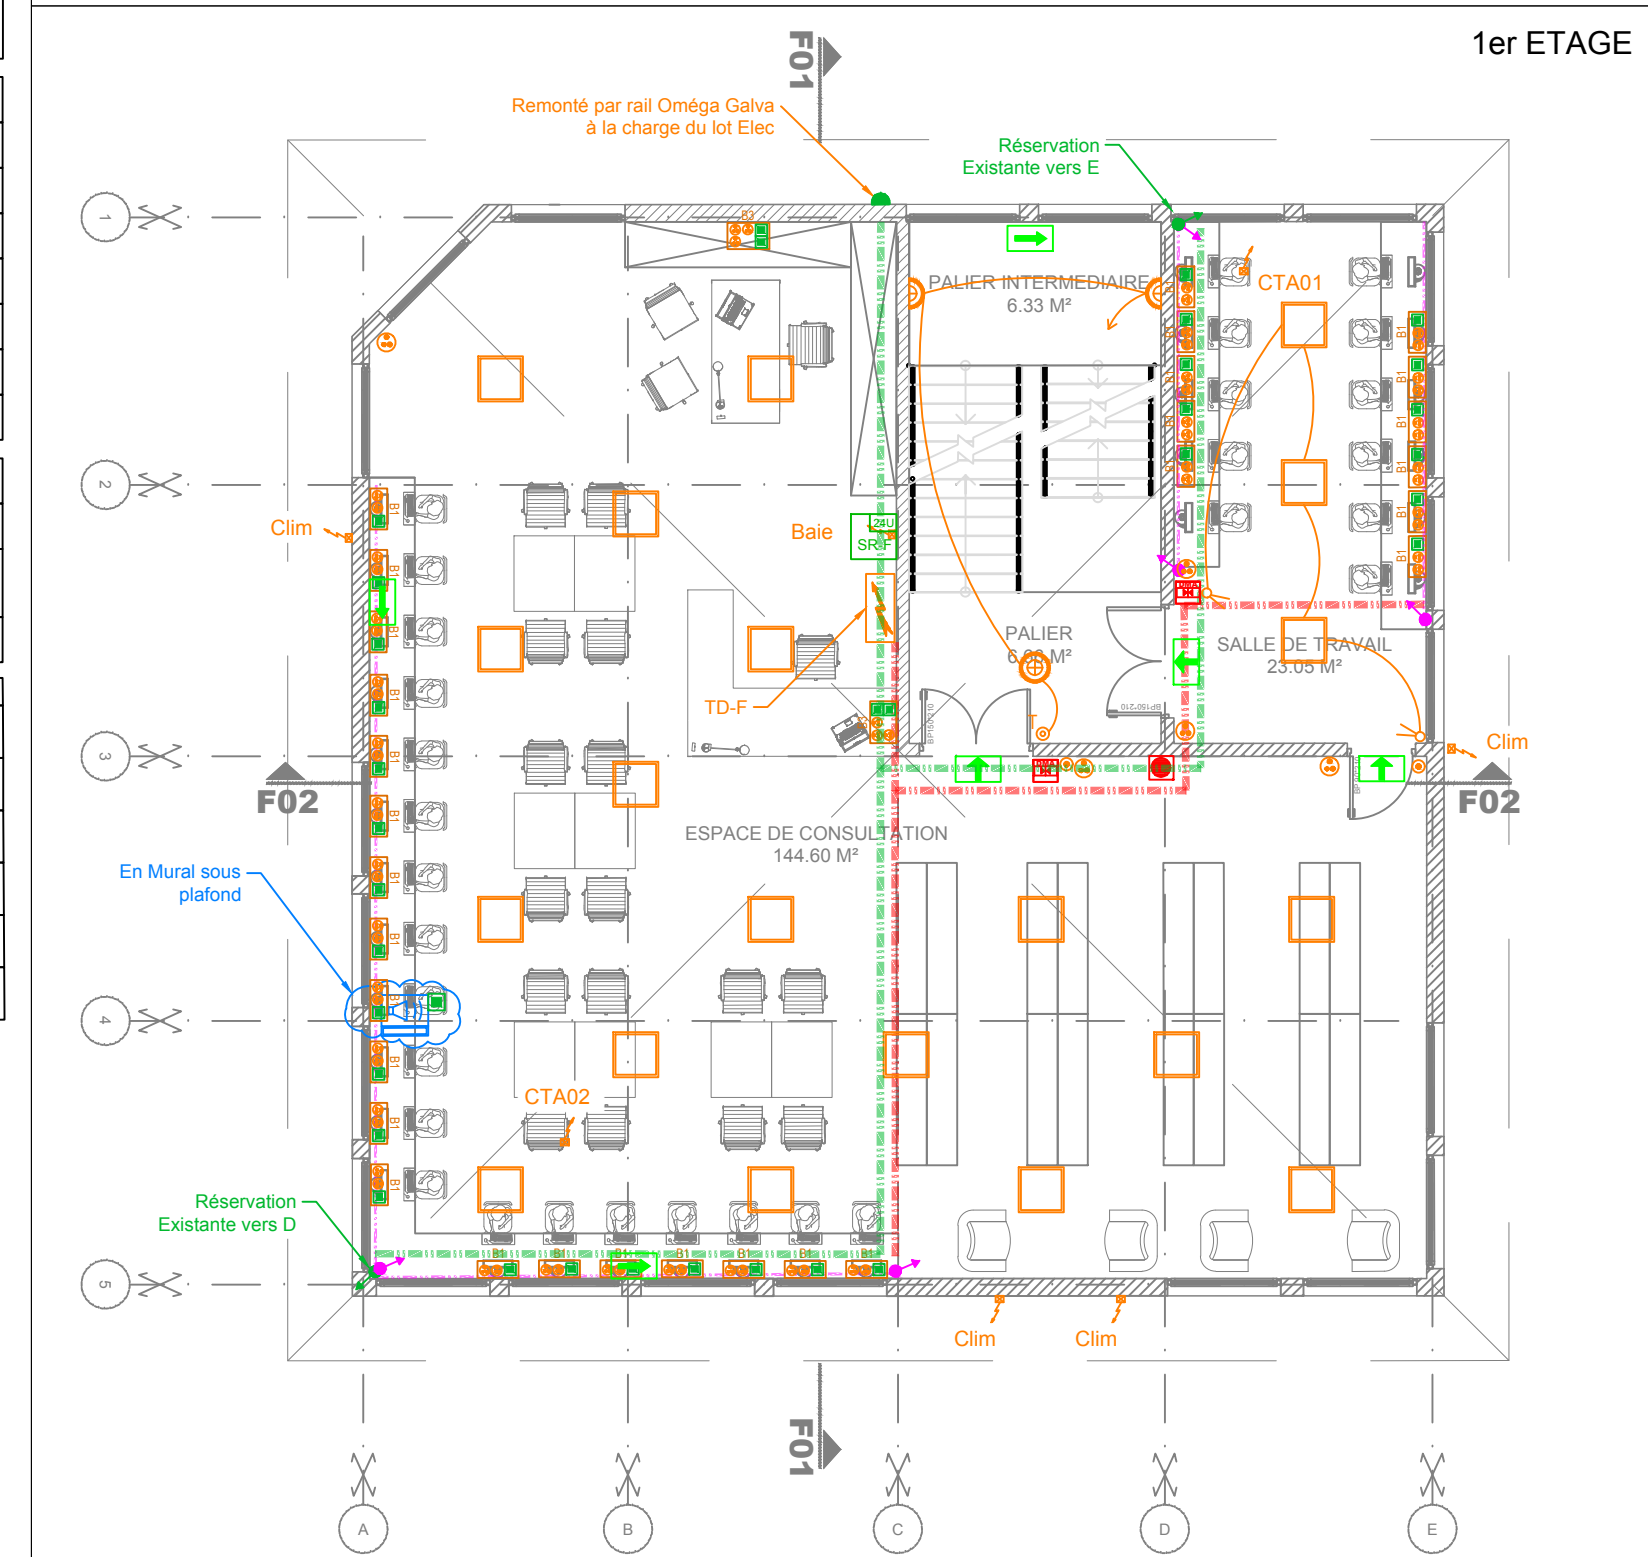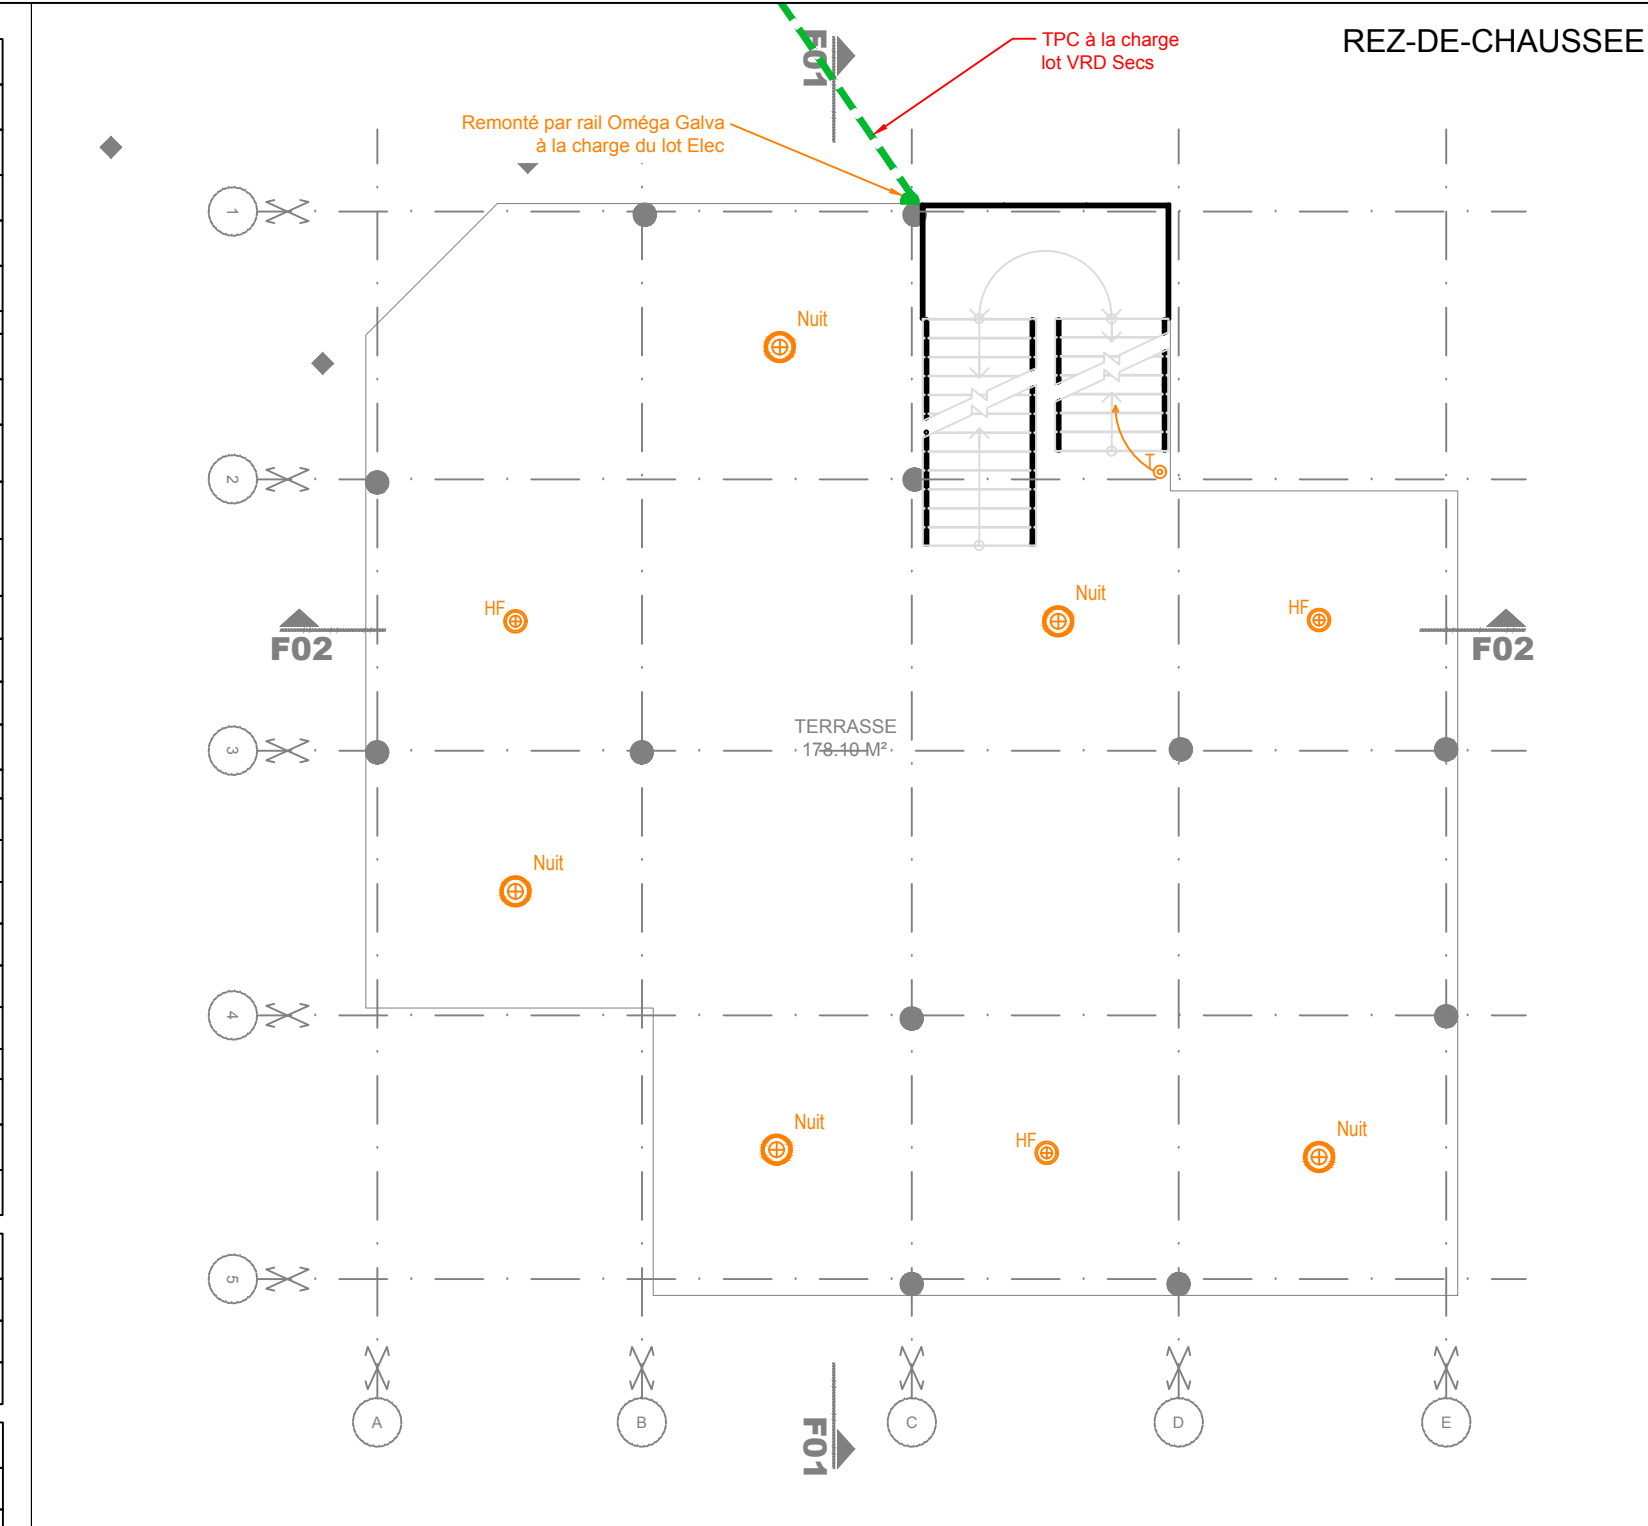

M.M.W. ARCHITECTURE
Tribu de Thuahaick B.P. 595 We - 98820 Lifou
2 rue Pierre Lecole - Parc de Normandie - 98800 Nouméa
Tel : (+687)45.48.00 - Fax : (+687)45.48.00
Tel : (+687)23.64.20 - Fax : (+687)23.64.20
Email : secretariat.mmw@mmw.nc



ARCHIFALE
BP 61- Mata utu - 98 600 Wallis & Futuna
Tel : (+681)82.12.74 - (+681)72.12.74
Email : hakomani.petelo@architectes.org
archifale@hakomani.com

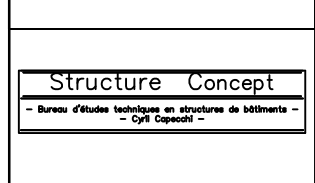

STRUCTURE CONCEPT
Imm.le Cap Horn 2A , rue Lapérouse,
Fbg.Blanchot - 98 800 Nouméa
Tel : (+687)25.95.52 - Fax : (+687)25.95.02
Email : direction@structureconcept.nc



INGENC
121 rue Jacques Iekawe - 98 857 NOUMEA
Tel : (+687)24.87.16
Email : cedric.laure@ingenc.nc
pauline.rouselle@ingenc.nc



SIGMA INGENIERIE
1 Rue Isidore Le Goupils - 98 800 Nouméa
Tel / Fax : (+687)27.12.82
Email : vincent.gaillard@sigma.nc
joel.beaumont@sigma.nc



ETUDES SECURITE SERVICES
228 Rue Georges Lèques - ZI Normandie
BP 2025 - 98874 Pont des Français
Tel : (+687)44.95.57 - Fax : (+687)44.95.67
Email : david.lemoine@es2.nc



GEOME
13 rue du 5 Mai - BP 14402 - 98 802 Magenta
Tel : (+687)28.24.82
Email : geome.energie@gmail.com

REHABILITATION ET EXTENSION DU LYCEE D'ETAT DE WALLIS & FUTUNA - ILES DE WALLIS & FUTUNA

D.C.E.	PROJET	
D O S S I E R D E S E N T R E P R I S E S C O N S U L T A T I O N	PLANCHE F.EL01.1 - TRANCHE OPTIONNELLE 06	
	DESSINS	VISA
	PLAN IMPLANTATION CFO/CFA BATIMENT F - CDI	Maîtrise d'ouvrage : Administration supérieure des Iles Wallis & Futuna BP 16 - Havelu 98 600 Uvea Liberté • Egalité • Fraternité REPUBLIQUE FRANÇAISE Assitant Maîtrise d'ouvrage : SECAL - Société d'Equipement de la Nouvelle-Calédonie
	ECHELLES : 1/100°	Date : le 10 Mars 2025
	MODIFICATIONS	DATE