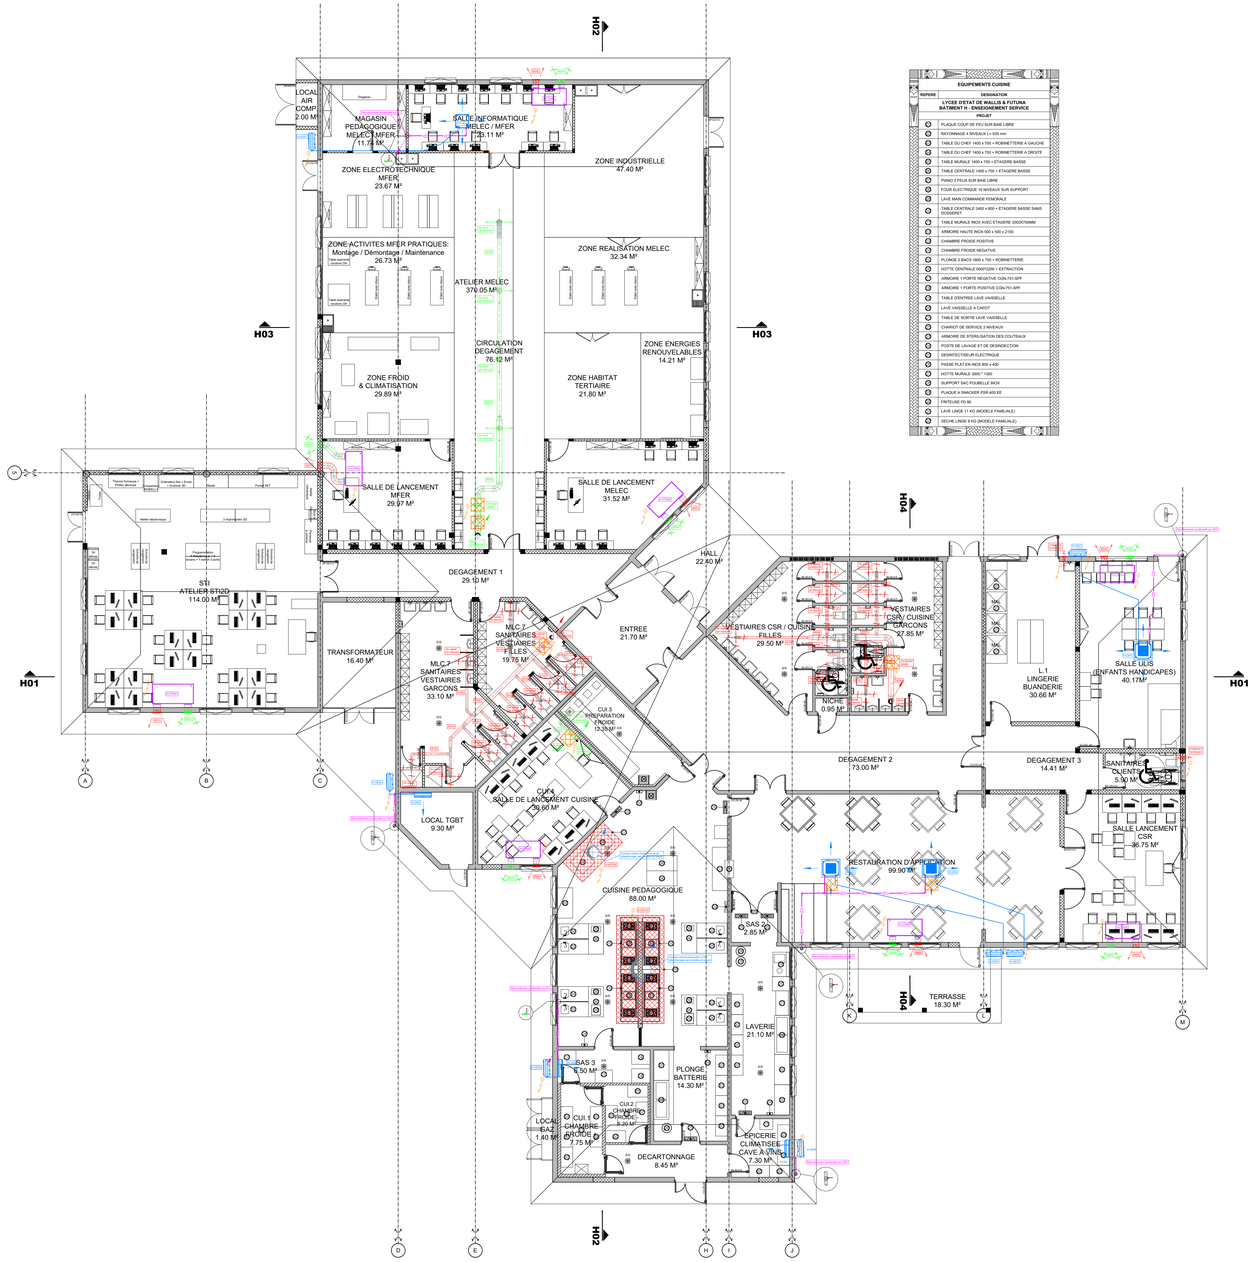

EQUIPEMENTS CUISINE	
REPERE	DESIGNATION
LYCEE D'ETAT DE WALLIS & FUTUNA BATIMENT H - ENSEIGNEMENT SERVICE	
REGION	PACIFIQUE
1	PLAQUE COUP DE FEU SUR BAIE LIBRE
2	RAYONNAGE 4 NIVEAUX L= 930 mm
3	TABLE DU CHEF 1400 x 700 + ROBINETTERIE A GAUCHE
4	TABLE DU CHEF 1400 x 700 + ROBINETTERIE A DROITE
5	TABLE MURALE 1400 x 700 + ETAGERE BASSE
6	TABLE CENTRALE 1400 x 700 + ETAGERE BASSE
7	PIANO 2 FEUX SUR BAIE LIBRE
8	FOUR ELECTRIQUE 10 NIVEAUX SUR SUPPORT
9	LAVE MAIN COMMANDE FEMORALE
10	TABLE CENTRALE 2400 x 900 + ETAGERE BASSE SANS DOSSERET
11	TABLE MURALE INOX AVEC ETAGERE 2000X700MM
12	ARMOIRE HAUTE INOX 930 x 600 x 2100
13	CHAMBRE FROIDE POSITIVE
14	CHAMBRE FROIDE NEGATIVE
15	PLONGE 2 BACS 1800 x 700 + ROBINETTERIE
16	HOTTE CENTRALE MARYSSE+ EXTRACTION
17	ARMOIRE 1 PORTE NEGATIVE CGN-751-SPF
18	ARMOIRE 1 PORTE POSITIVE CGN-751-SPF
19	TABLE D'ENTREE LAVE VAISSELLE
20	LAVE- VAISSELLE A CAPOT
21	TABLE DE SORTIE LAVE VAISSELLE
22	CHARIOT DE SERVICE 2 NIVEAUX
23	ARMOIRE DE STERILISATION DES COUTEAUX
24	POSTE DE LAVAGE ET DE DESINSECTION
25	DESINFECTIEUR ELECTRIQUE
26	PASSE PLAT EN INOX 800 x 400
27	HOTTE MURALE 2600 * 1300
28	SUPPORT SAC POUBELLE INOX
29	PLAQUE A RAINURER PSR 400 EE
30	FRITEUSE FD 80
31	LAVE LINGE 11 KG (MODELE FAMILIALE)
32	SECHE LINGE 8 KG (MODELE FAMILIALE)

NOMENCLATURE VENTILATION

EQUIPEMENT	DESIGNATION
	Unité intérieur CTA AM500
	Unité intérieur CTA AM800
	Unité intérieur CTA AM1000
	Grille d'air neuf sur façade extérieur
	Gaine rigide en acier galvanisé - air neuf
	Bouche de soufflage - air neuf
	Ventilateur de gaine isolée - air neuf
	Caisson de filtration - air neuf
	Grille d'air extrait sur façade extérieur
	Gaine rigide en acier galvanisé - air extrait
	Bouche d'extraction - air extrait
	Ventilateur de gaine isolée - air extrait
	Bouche d'extraction motorisée
	Gaine flexible isophonique
	Attente électrique
	Hotte centrale pour four 5000x2200
	Hotte murale pour îlot de cuisson 2600x1300
	Trappe de visite

NOMENCLATURE CLIMATISATION

EQUIPEMENT	DESIGNATION
	Unité extérieure cassette 4 voies
	Unité extérieure mural
	Cassette 4 voies 600x600
	Cassette 4 voies 800x800
	Unité intérieur mural
	Liaison frigorifique
	Réseau condensat
	Attente électrique

NOTA: les puissances frigorifiques, les débits et les diamètres de canalisation sont donnés à titre indicatif pour permettre aux candidats d'apprécier la nature et le volume des prestations attendues.
Ils devront être calculés et vérifiés par l'entreprise titulaire dans le cadre des études d'éxécution.

M.M.W. ARCHITECTURE
Tribu de Thuahaick B.P. 595 We - 98820 Lifou
2 rue Pierre Lecole - Parc de Normandie - 98800 Nouméa
Tel : (+687)45.48.00 - Fax : (+687)45.48.00
Tel : (+687)23.64.20 - Fax : (+687)23.64.20
Email : secretariat.mmw@mmw.nc

ARCHIFALE
BP 61- Mata utu - 98 600 Wallis & Futuna
Tel : (+681)82.12.74 - (+681)72.12.74
Email : hakomani.petelo@architectes.org
archifale@hakomani.com

STRUCTURE CONCEPT
Imm.le Cap Horn 2A , rue Lapérouse, Fbg Blanchot - 98 800 Nouméa
Tel : (+687)25.95.52 - Fax : (+687)25.95.02
Email : direction@structureconcept.nc

INGENC
121 rue Jacques Iekawe - 98 857 NOUMEA
Tel : (+687)24.87.16
Email : cedric.faure@ingenc.nc
pauline.rousselle@ingenc.nc

SIGMA INGENIERIE
1 Rue Isidore Le Gouglis - 98 800 Nouméa
Tel / Fax : (+687)27.12.82
Email : vincent.gallard@sigma.nc
joel.beaumont@sigma.nc

EGIS NOUVELLE CALEDONIE
229 Rue Georges Lèques - 2i Normandie
BP 2025 - 98874 Pont des Français
Tel : (+687)44.95.57 - Fax : (+687)44.95.67
Email : david.lemoine@ces2.nc

GEOME
13 rue du 5 Mai - BP 14402 - 98 802 Magenta
Tel : (+687)28.24.82
Email : geome.energie@gmail.com

REHABILITATION ET EXTENSION DU LYCEE D'ETAT DE WALLIS & FUTUNA - ILES DE WALLIS & FUTUNA

D.C.E.

PROJET

PLAN N°CL-H01

DOSSIER DE CONSULTATION DES ENTREPRISES

DESSINS	VISA
BÂTIMENT H - ENSEIGNEMENT SERVICE LOT 11 : CLIMATISATION - VENTILATION	Maîtrise d'ouvrage : Administration supérieure des îles Wallis & Futuna BP 16 – Navutu 98 600 Uvea Liberté • Égalité • Fraternité RÉPUBLIQUE FRANÇAISE Assistant Maîtrise d'ouvrage : SECAL - Société d'Equipement de la Nouvelle-Calédonie
ECHELLE : 1/100°	Date : le 10 MARS 2025

MODIFICATIONS	DATE