



BANC BETON POLI - MODULE 1 - ECH : 1/25

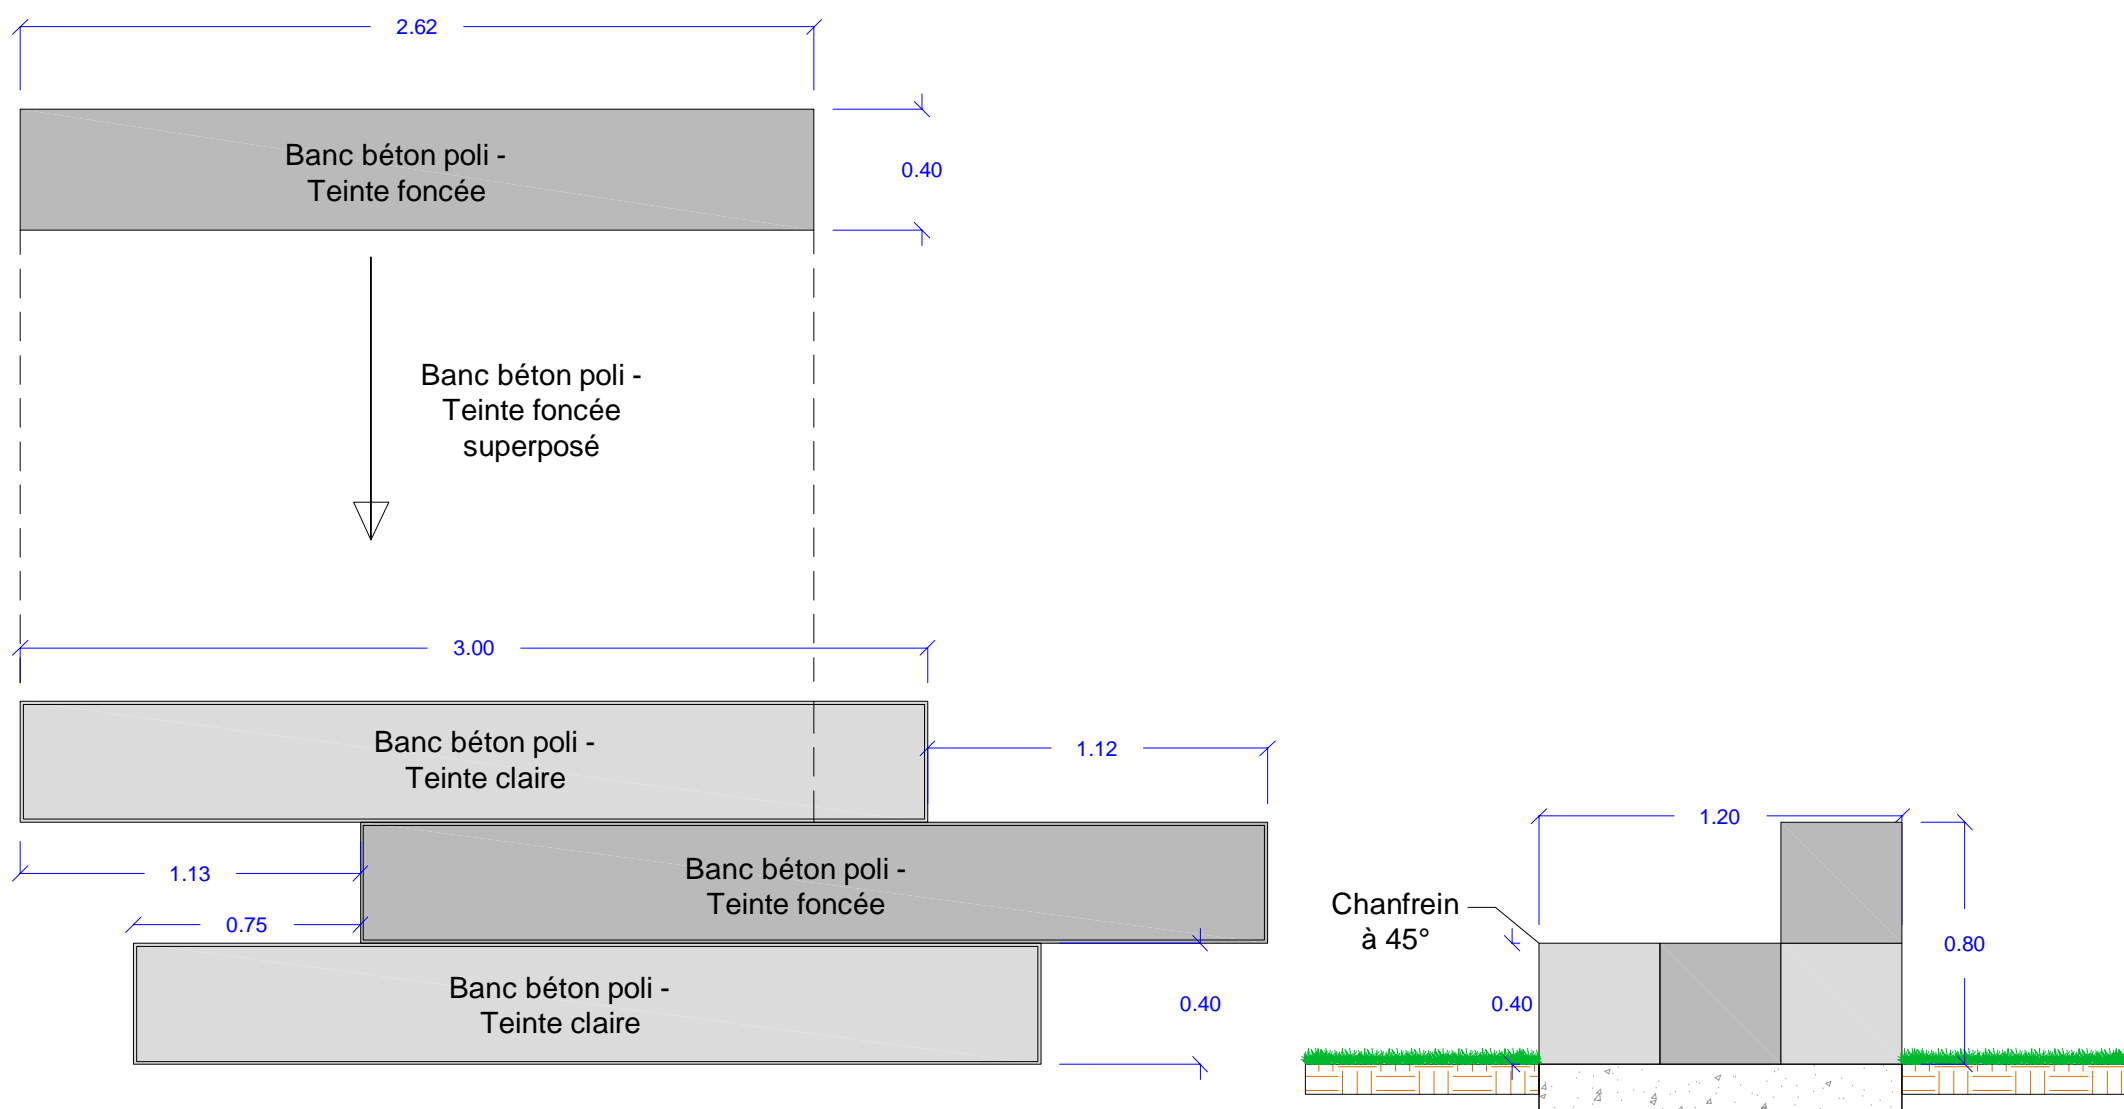

BANC BETON POLI - MODULE 2 - ECH : 1/25

- AS Arbre 200/250  
Aglia satatorium (Polo uto en wallisien)
- CS Arbre 200/250  
Cordia subcordata (Kanava en wallisien)
- Palmier 200/250 de palmes  
Cocos nucifera (Cocotier)
- Engazonnements en intégral buffalo
- Typologie 1 : Massifs océaniques  
et florifères
- Typologie 2 : Massifs forêts littorales  
et supra-littorales
- Module 1 : Banc béton poli
- Module 2 : Banc béton poli
- Corbeille / Poubelle en béton

MODELE  
CORBEILLE BETON

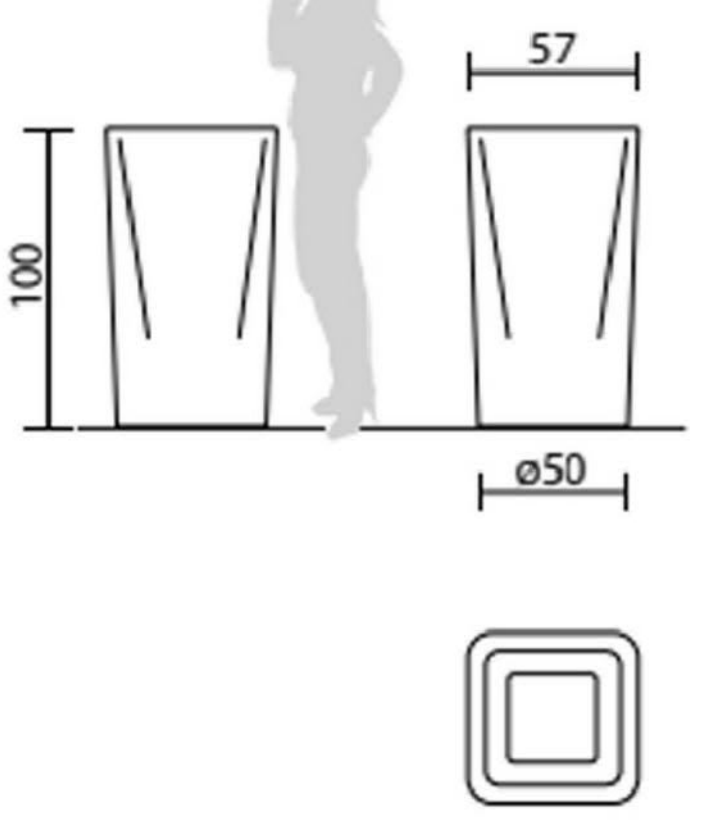

	<b>M.M.W. ARCHITECTURE</b> Tribu de Thualick B.P. 595 We - 98820 Lifou 2 rue Pierre Lucile - Parc de Normandie - 98800 Nouméa Tel : (+687)45.48.00 - Fax : (+687)45.48.00 Tel : (+687)23.64.20 - Fax : (+687)23.64.20 Email : secretariat.mmmw@mmmw.nc
	<b>ARCHIFILE</b> BP 61 - Mata uto - 98 600 Wallis & Futuna Tel : (+681)82.12.14 - (+681)72.12.14 Email : hakomani.petite@archifiles.org archifile@hakomani.com
	<b>STRUCTURE CONCEPT</b> Immeuble Cap Varr 2A, rue Lapompre, Fog Blanchet - 98 800 Noumea Tel : (+687)25.95.52 - Fax : (+687)25.95.02 Email : direction@structureconcept.nc
	<b>SIGMA INGENIERIE</b> 1 Rue Nelson U. Gaspard - 98 800 Noumea Tel / Fax : (+687)27.12.82 Email : vincent.gaspard@sigma.nc just.bouamont@sigma.nc
	<b>INGENC</b> 121 rue Jacques Hahn - 98 857 NOUMEA Tel : (+687)24.87.16 Email : cedric.hahn@ingencc.nc pauline.rozeville@ingencc.nc
	<b>ETUDES SECURITE SERVICES</b> 228 Rue Georges Lague - 3 Normandie BP 2025 - 98814 Port des Français Tel : (+687)44.45.57 - Fax : (+687)44.45.67 Email : david.kemate@es2.nc
	<b>GEOME</b> 13 rue du 5 Mars BP 14020 - 98 803 Mayotte Tel : (+687)28.24.62 Email : geome.energy@gmail.com

REHABILITATION ET EXTENSION  
DU LYCEE DETAT DE WALLIS & FUTUNA  
- ILES DE WALLIS & FUTUNA

D.C.E.	PROJET
	PLANCHE PAYSAGE N°PG04
	DESSINS
	VISA
D O S S I E R	PLAN ESPACES VERTS ET MOBILIERS
D E C O N S U L T A T I O N	Assisté d'ouvrage : Architecte d'urgence des Iles de Wallis & Futuna BP 10 - Nouméa 98 800 Nouméa Assisté d'ouvrage : SECAL - Société d'Équipement de la Nouvelle-Calédonie SECAL
	ECHELLE : 1/333°
	Date : le 10 MARS 2025
	MODIFICATIONS
	DATE