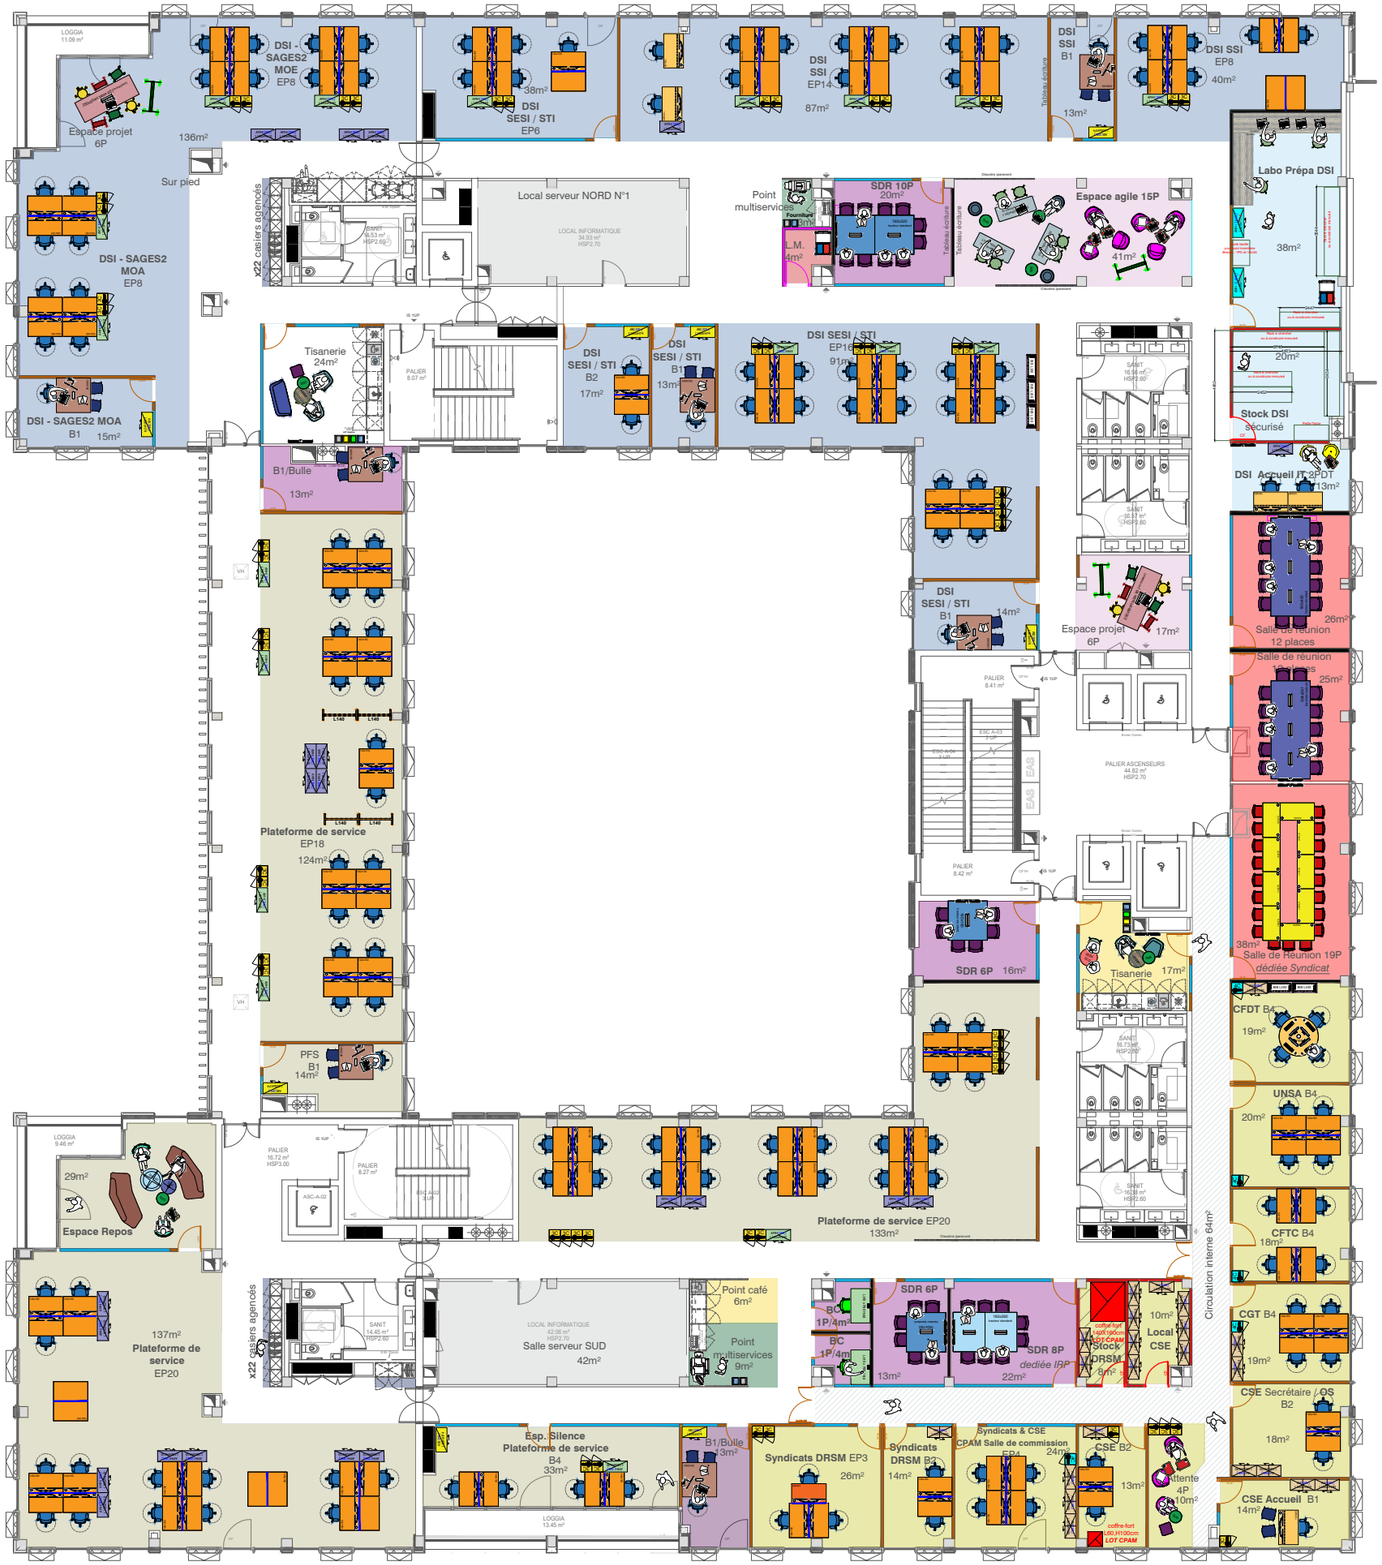

R03 - MicroZoning

MicroZoning des BRANCHES/SERV.

DSI - 68 PDT

SESI & STI - 26 Postes de travail

x2 B1 - 2PDT	2PDT	27m²
x1 B2 - 2PDT	2PDT	17m²
EP16	16PDT	93m²
EP6 Fermé	6PDT	38m²

SSI - 23 Postes de travail

x1 B1 - 1PDT	1PDT	13m²
EP14 - 14PDT	14PDT	87m²
EP8 - 8PDT	8PDT	40m²

SAGES 2 - 17 Postes de travail

x1 B1 - 1PDT	1PDT	15m²
EP16 - 16PDT	16PDT	122m²
x1 Table projet	6Pl	14m²

COMPTOIR IT - 2 Postes de travail

x1 B2	2PDT	13m²
Stock sécurisé		20m²
Labo Prépa		39m²

DIRECTION PRESTATIONS & OFFRE DE SERVICE
Plateforme de Services 63 Postes de travail

x1B1	1PDT	14m²
EP18	18PDT	125m²
EP20	20PDT	137m²
EP20	20PDT	132m²
EP4-Silence	4PDT	33m²
1 Espace Repos	8Pl	28m²

SYNDICATS, CSE, DRSM - 26 Positions

x4 B4 -	16 PDT	76m²
x2 B2 -	4 PDT	32m²
x1 B1 -	1 PDT	14m²
x1 Local CSE		10m²
x1 Attente	4Pl	10m²
x1 Salle de commission Syndicats DRSM	4Pl	25m²
EP3 + B2 -	5PDT	39m²
x1 Local DRSM		8m²

R03 - MicroZoning

LEGENDE MICROZONING R+3

DSI	68PDT	538m²
Presta/PFS	63PDT	469m²
IRP	26 Positions	214m²
Total Postes de travail : 131		

Esp. Collaboratifs en 1er Jour		
Salle Réunion	12 Pl	25m²
Salle Réunion	12 Pl	25m²
Salle Réunion	19 Pl	38m²
Salle Réunion	6 Pl	15m²
B1/Bulle	1PDT	14m²
B1/Bulle	1PDT	13m²
Esp. Collaboratifs en 2è Jour		
SUD		
Salle Réunion IRP	8 Pl	22m²
Salle Réunion	6 Pl	6m²
Bulle concentration	1 Pl	4m²
Bulle concentration	1 Pl	4m²
NORD		
Salle Réunion	10 Pl	20m²
Espace Agile Ouvert	15 Pl	40m²
Espace Projet Ouvert	6 Pl	17m²
Tisanerie NORD		24m²
Tisanerie SUD		17m²
Point Café SUD		7m²
Point Repro N		3m²
Point Repro S		9m²
LM NORD		4m²
Salle Serveur NORD		35m²
Salle Serveur SUD		42m²

KARDHAM
Ce document est la propriété imprescriptible de la société Kardham.
Il ne peut être utilisé ou reproduit sans son autorisation expresse.
Lois du 11.08.67 et 04.07.85

Maitre d'ouvrage: l'Assurance Maladie Gironde

Projet :
CPAM Nouveau siège
Adresse: Quartier Cracovie allée Boutaut 33 000 Bordeaux

Plan: Micro zoning

Etage: R+3 | Date: 27/06/2025 | Echelle: 1/250 | Indice: A

DCE