



PROJET:

METEO FRANCE DIRSO
6 rue Hubert Latham
33700 Merignac

MAITRISE D'OUVRAGE:

METEO FRANCE
6 rue Hubert Latham
33700 Merignac

MAITRISE D'OEUVRE:

NEPSEN BET MANDATAIRE
SÉBASTIEN GUÉNIOT ARCHITECTE

PHASE:

DP
ech: 1/2000è



DP1 / PLAN DE SITUATION DU TERRAIN

DIRECTION GÉNÉRALE DES
FINANCES PUBLIQUES

EXTRAIT DU PLAN CADASTRAL

Département :
GIRONDE

Commune :
MERIGNAC

Section : ET
Feuille : 000 ET 01

Échelle d'origine : 1/5000
Échelle d'édition : 1/2000


Date d'édition : 24/04/2025
(fuseau horaire de Paris)

Coordonnées en projection : RGF93CC45

Le plan visualisé sur cet extrait est géré par le
centre des impôts foncier suivant :
SDIF DE LA GIRONDE
Pole Topographique et de Gestion Cadastre
Cité administrative 33090
33090 BORDEAUX CEDEX
tél. 05 56 24 85 97 -fax
sdif33.ptgc@dgif.finances.gouv.fr

Cet extrait de plan vous est délivré par :

cadastre.gouv.fr
©2017 Ministère de l'Action et des Comptes
publics

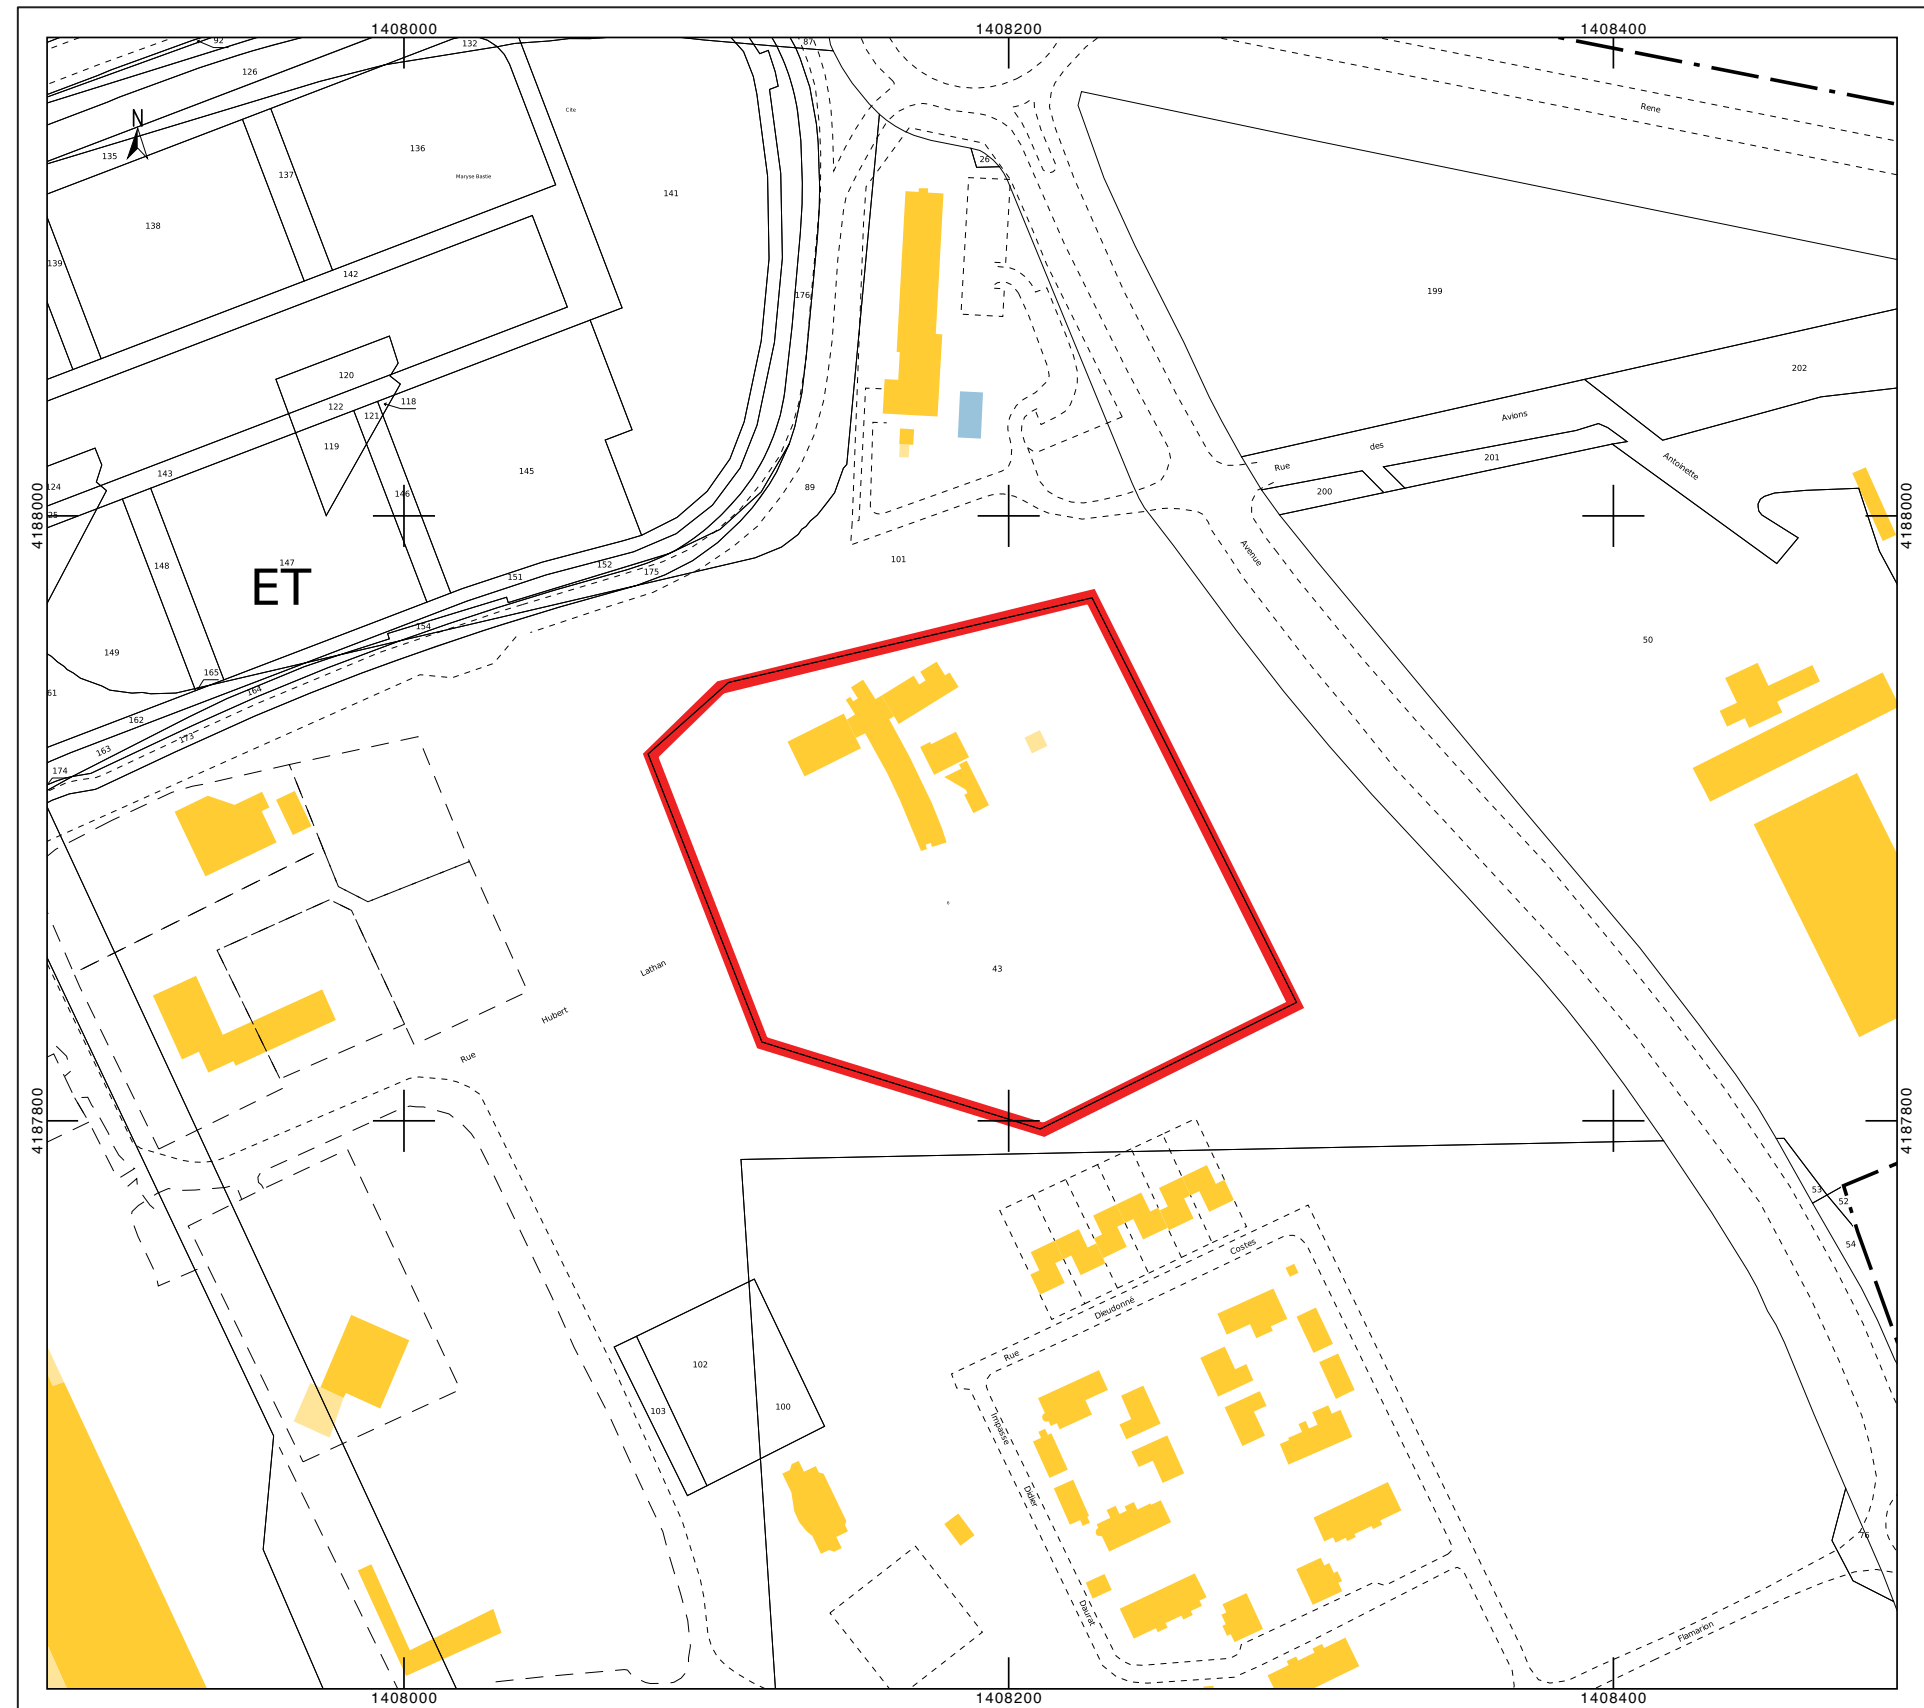

PROJET:

METEO FRANCE DIRSO
6 rue Hubert Latham
33700 Merignac

MAITRISE D'OUVRAGE:

METEO FRANCE
6 rue Hubert Latham
33700 Merignac

MAITRISE D'OEUVRE:


NEPSN BET MANDATAIRE
SÉBASTIEN GUÉNIOT ARCHITECTE

PHASE:

DP
ech: 1 / 2500è



DP1 / PLAN DE MASSE EXISTANT

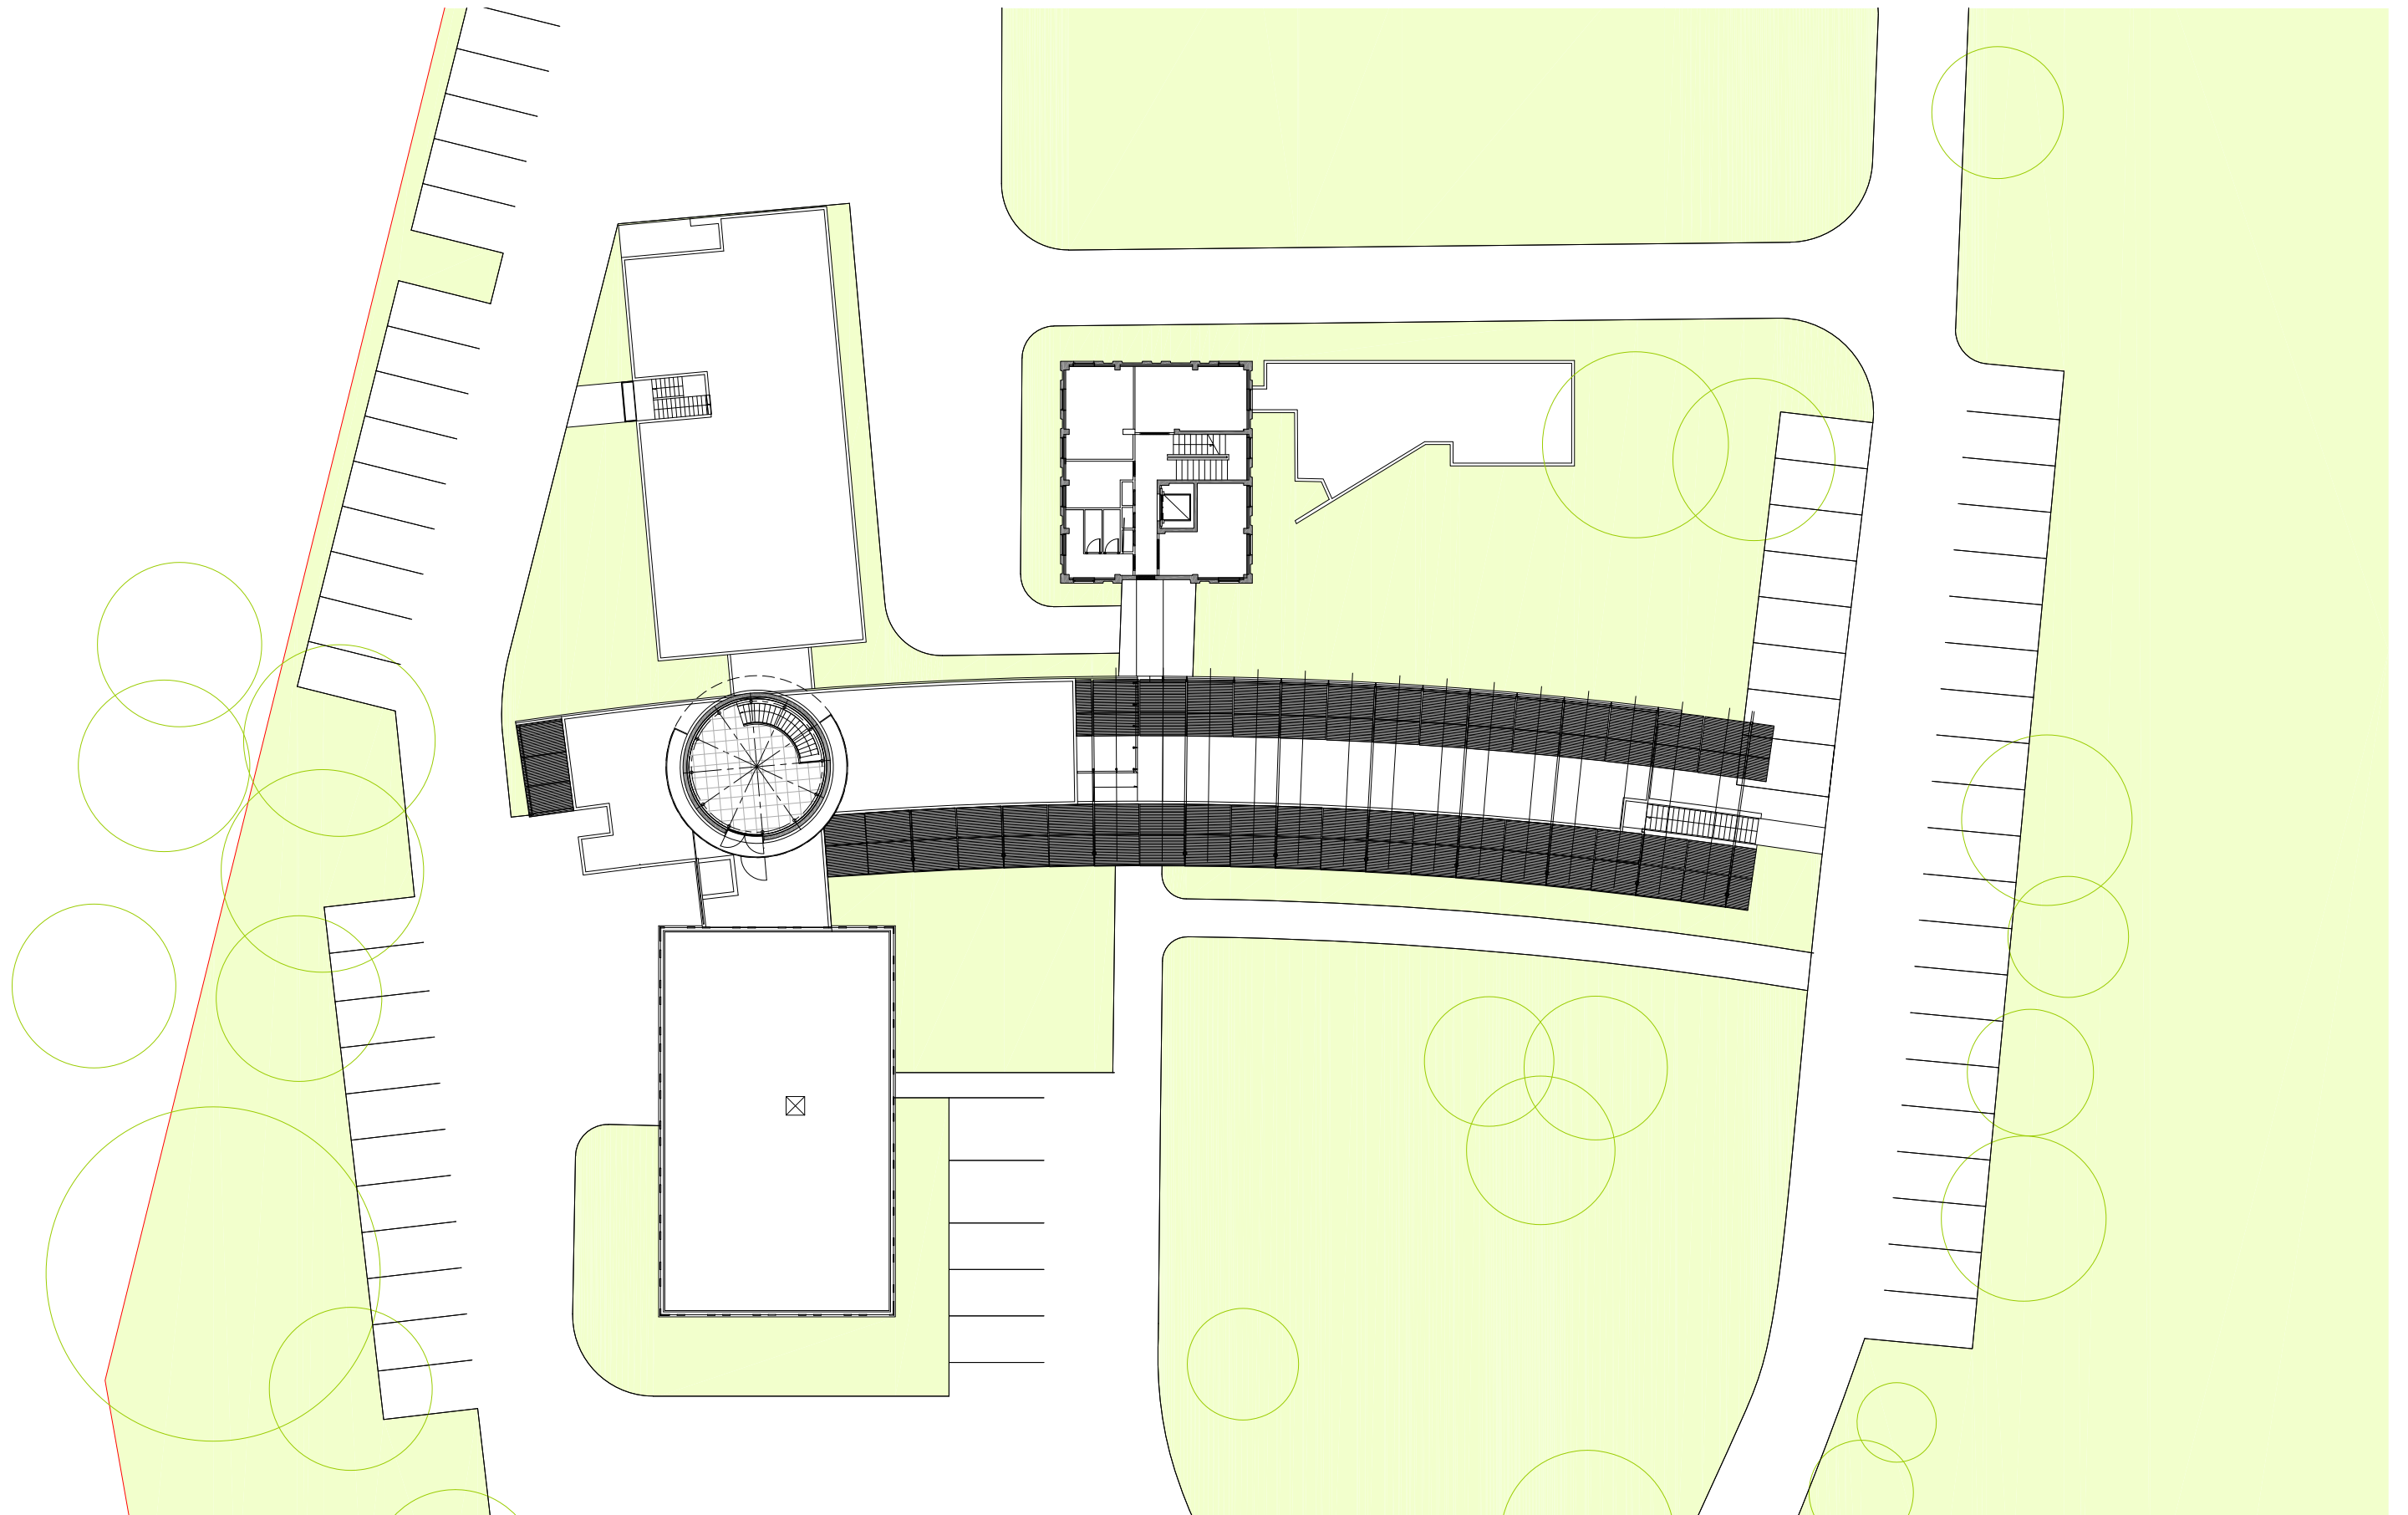

PROJET:

METEO FRANCE DIRSO
6 rue Hubert Latham
33700 Merignac

MAITRISE D'OUVRAGE:

METEO FRANCE
6 rue Hubert Latham
33700 Merignac

MAITRISE D'OEUVRE:

NEPSN BET MANDATAIRE
SÉBASTIEN GUÉNIOT ARCHITECTE

PHASE:

DP
ech: 1 / 300è

