


## DP2 / PLAN DE MASSE PROJET

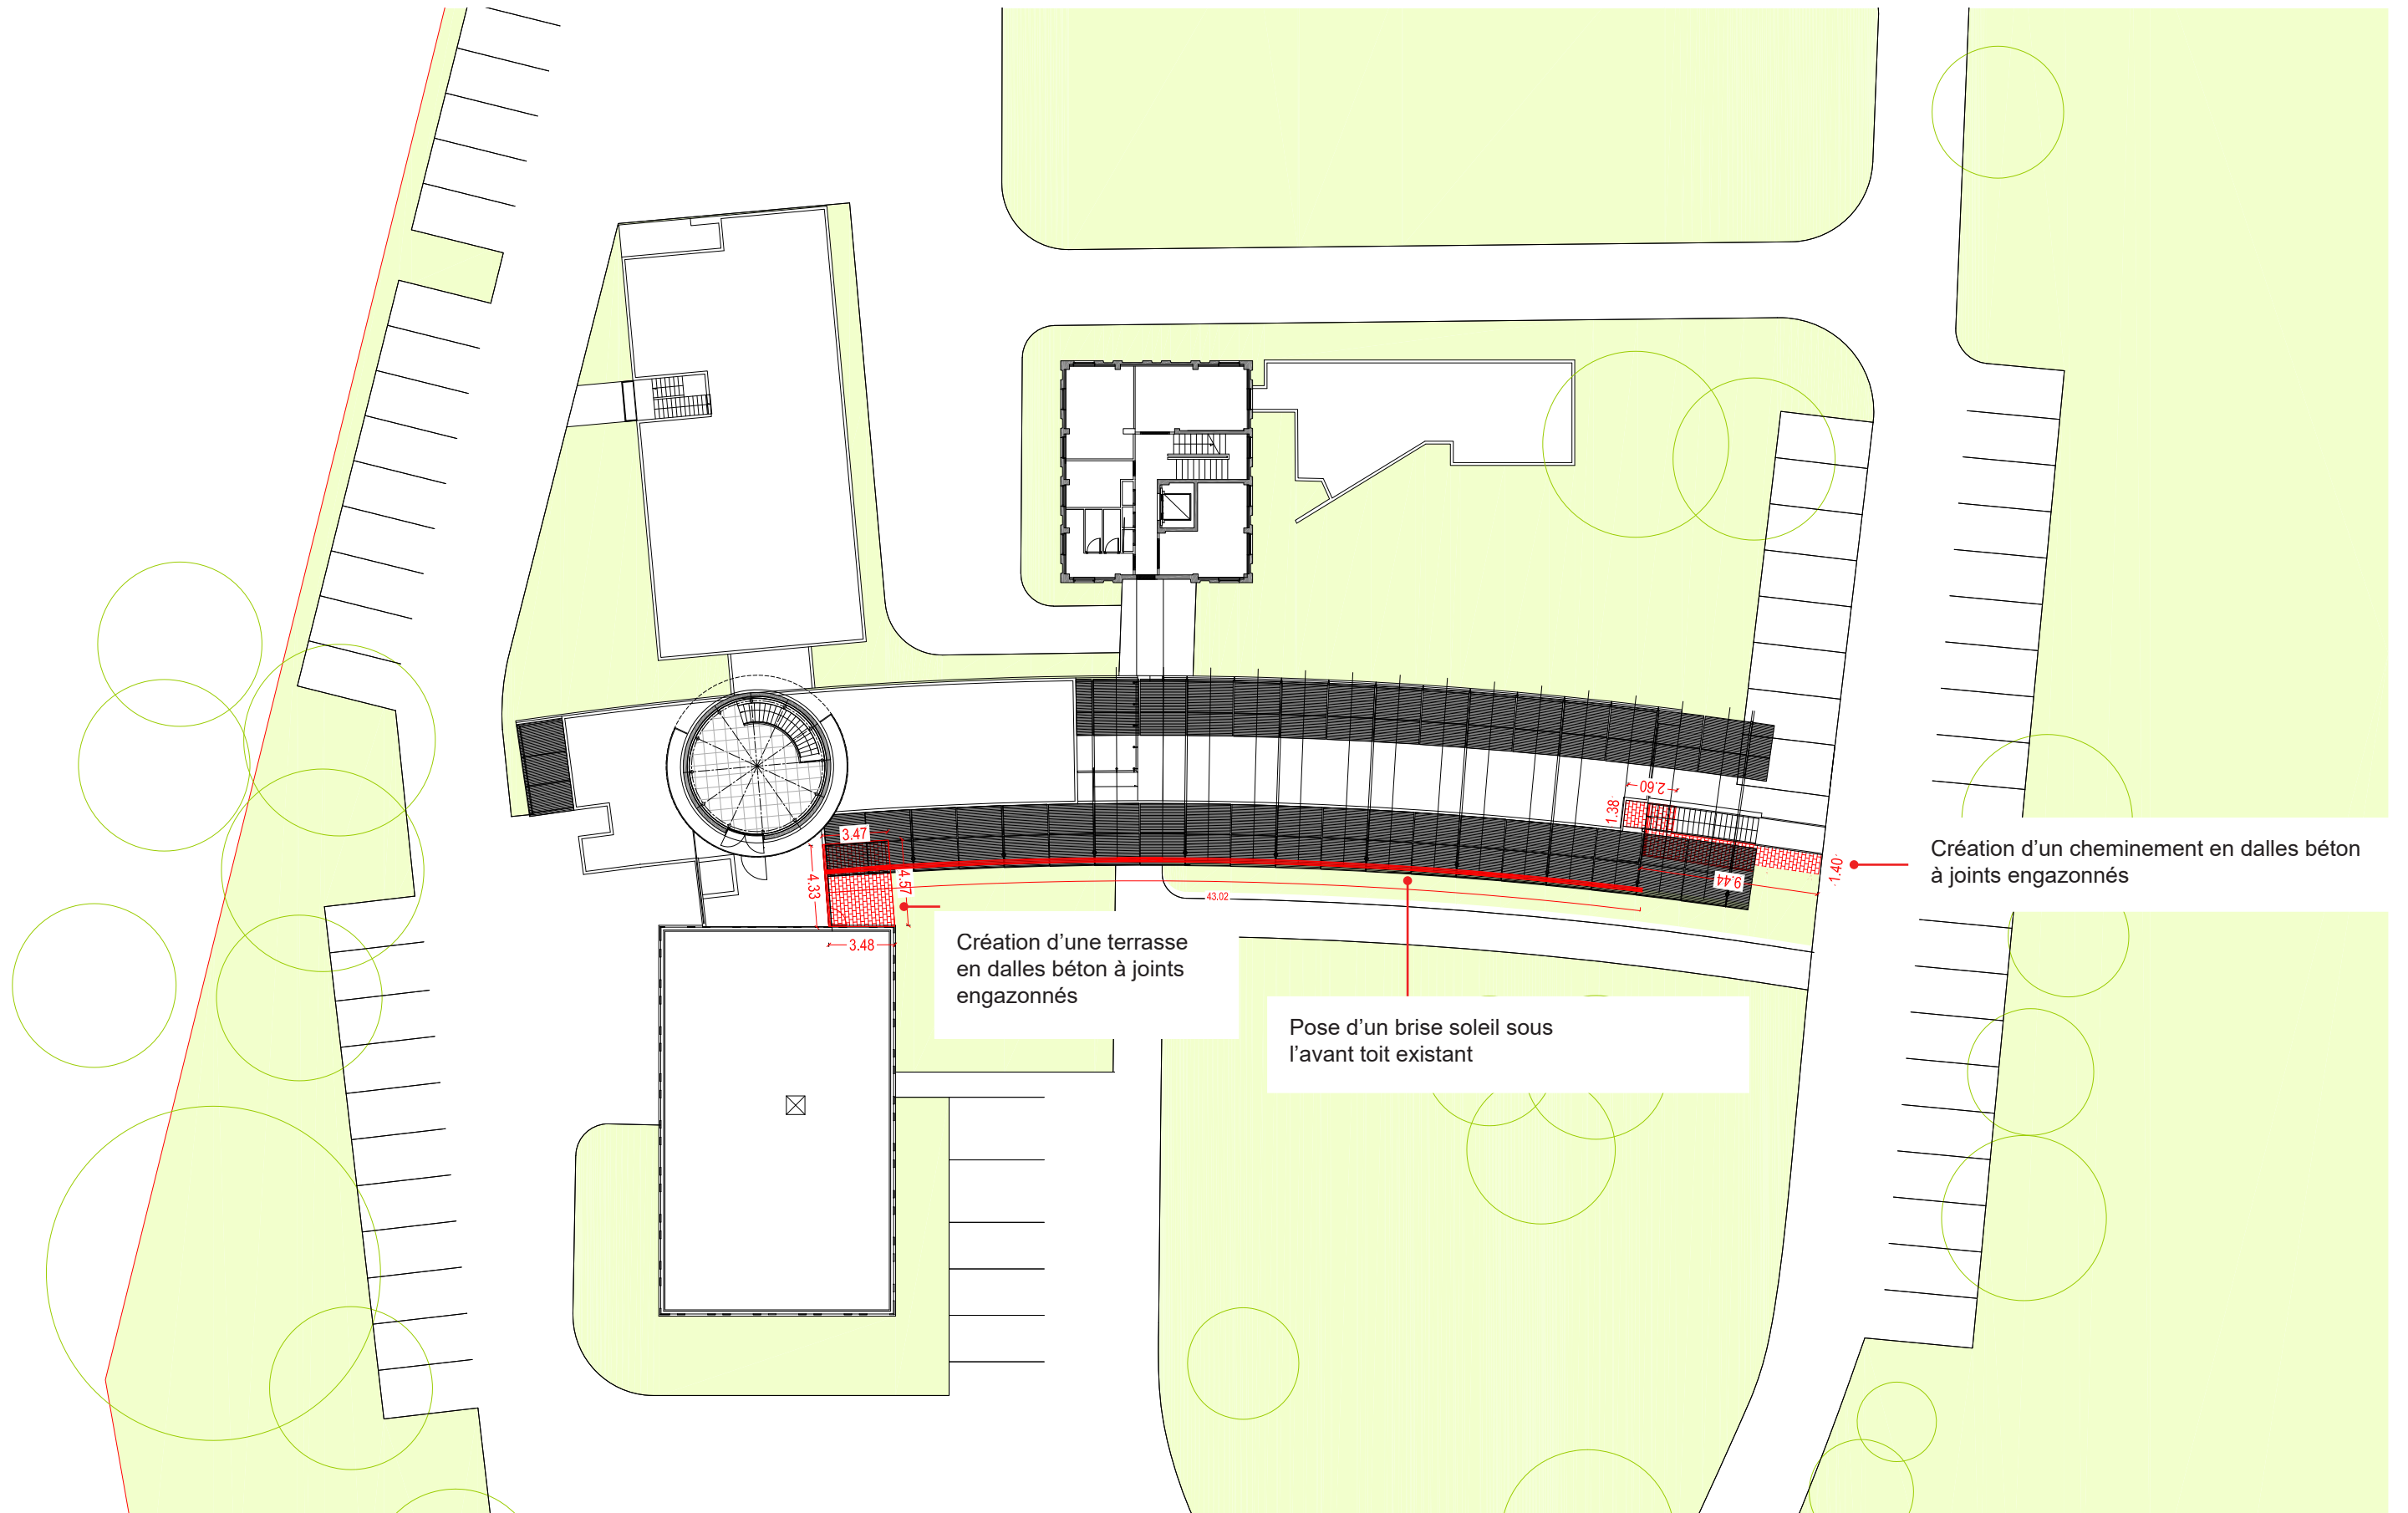

PROJET:

METEO FRANCE DIRSO  
6 rue Hubert Latham  
33700 Merignac

MAITRISE D'OUVRAGE:

METEO FRANCE  
6 rue Hubert Latham  
33700 Merignac

MAITRISE D'OEUVRE:

NEPSEN BET MANDATAIRE  
SÉBASTIEN GUÉNIOT ARCHITECTE

PHASE:

DP  
ech: 1 / 300è

