

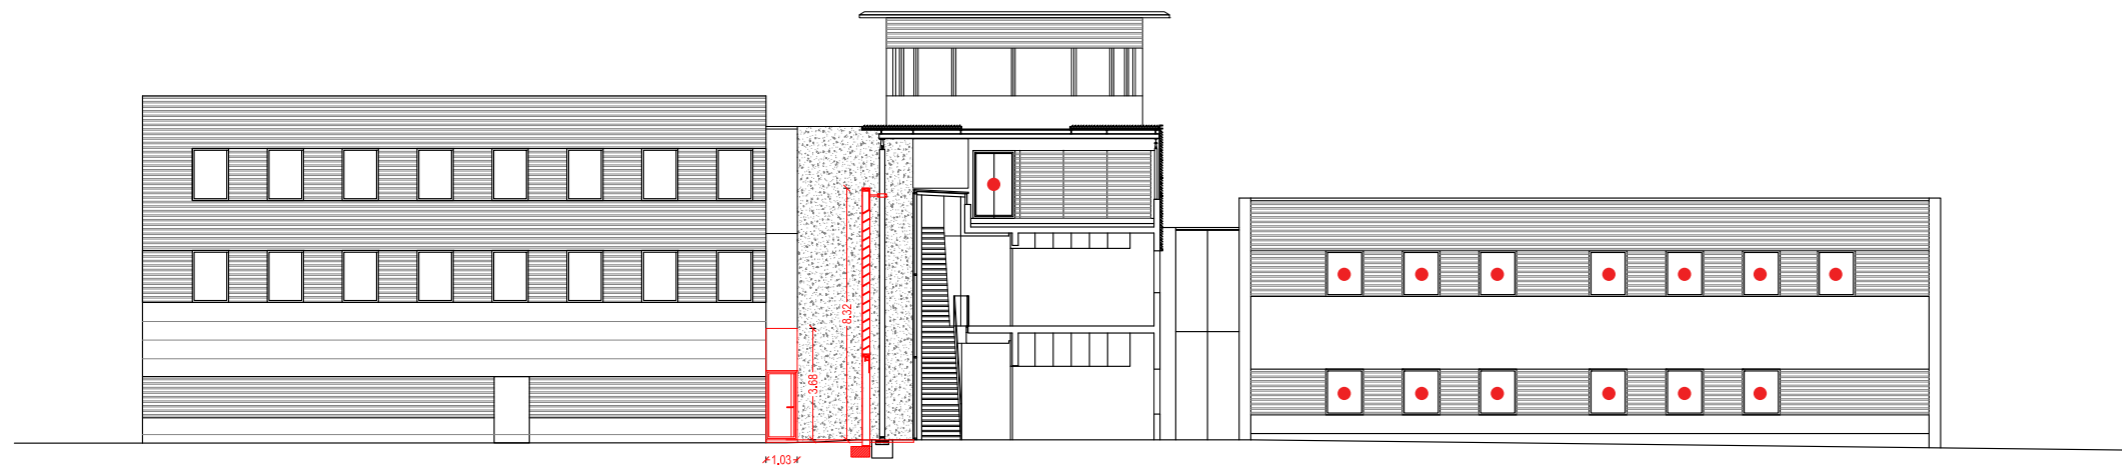


## DP4 / PLANS DE FAÇADES

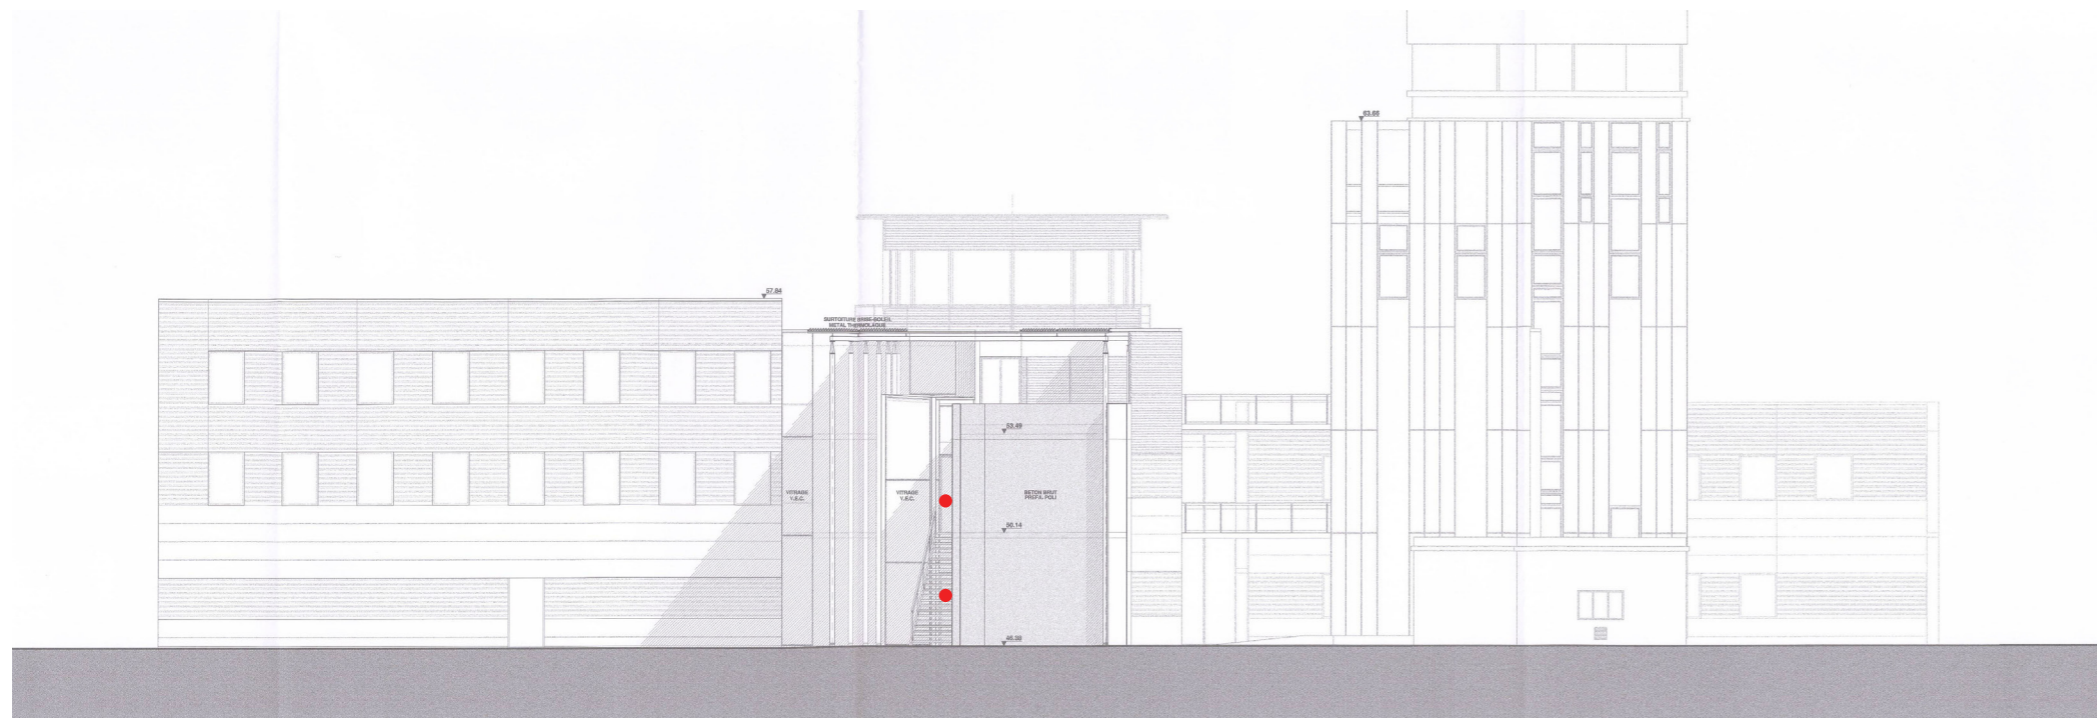

● Changement des menuiseries à l'identique, profils aluminium thermolaqués


ELEVATION SUD

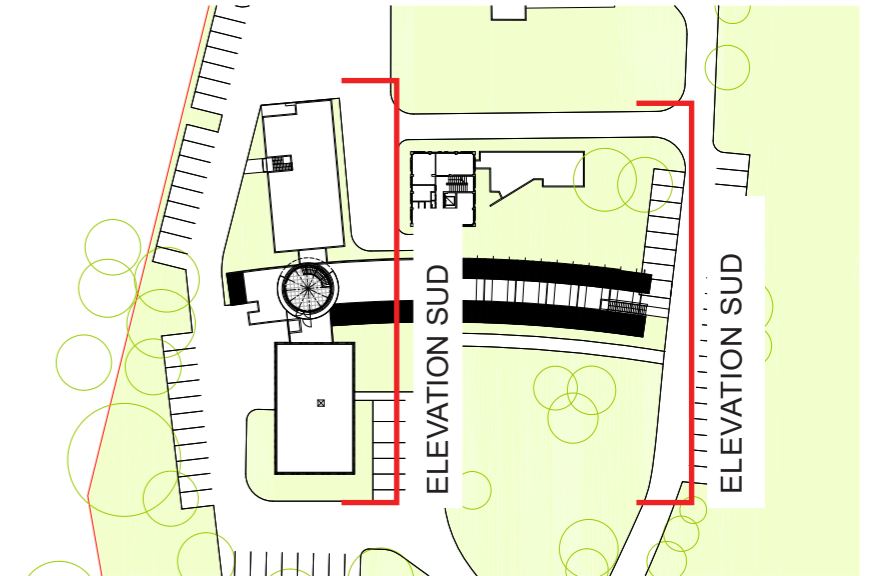

● Changement des menuiseries à l'identique, profils aluminium thermolaqués


ELEVATION SUD

## DP4 / PLANS DE FAÇADES

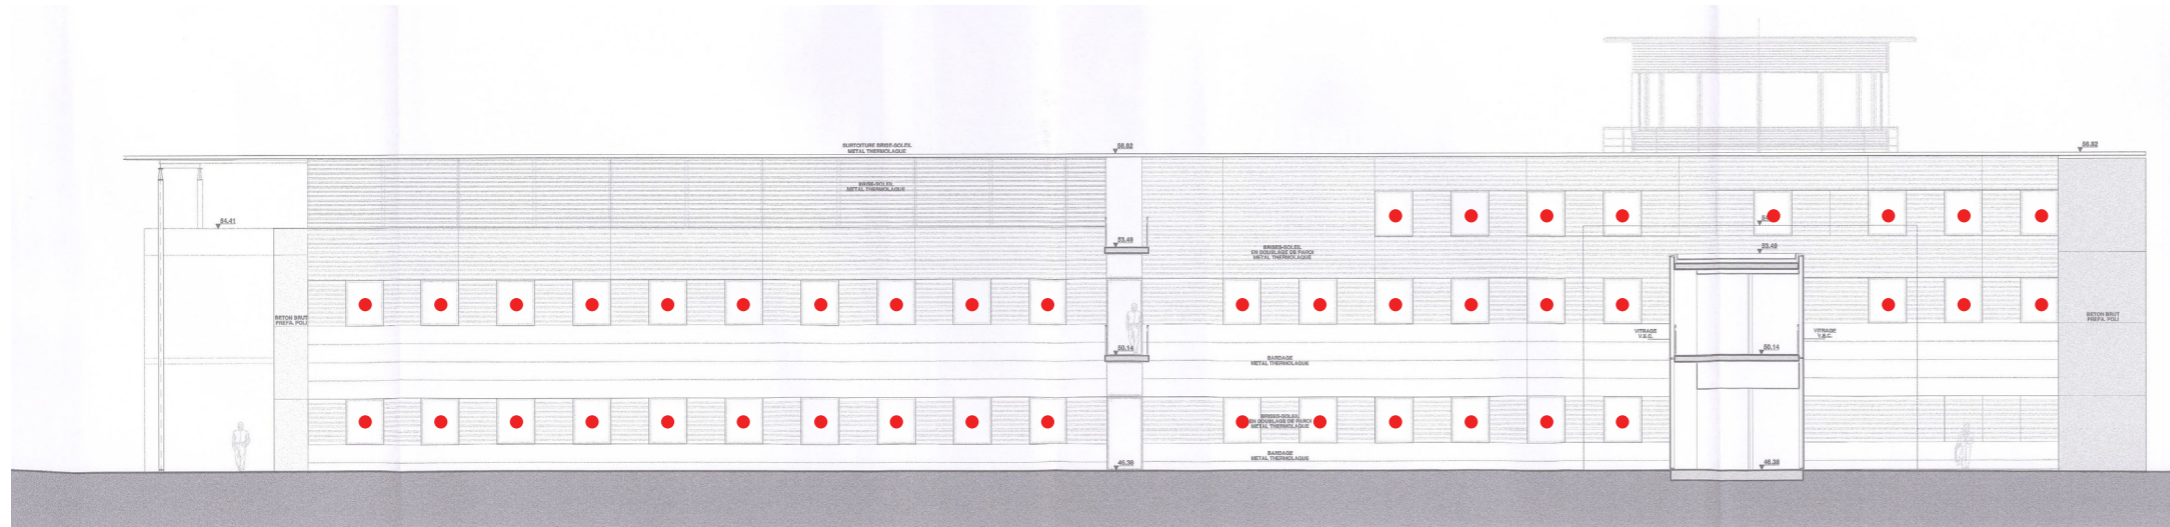


● Changement des menuiseries à l'identique, profils aluminium thermolaqués

ELEVATION EST

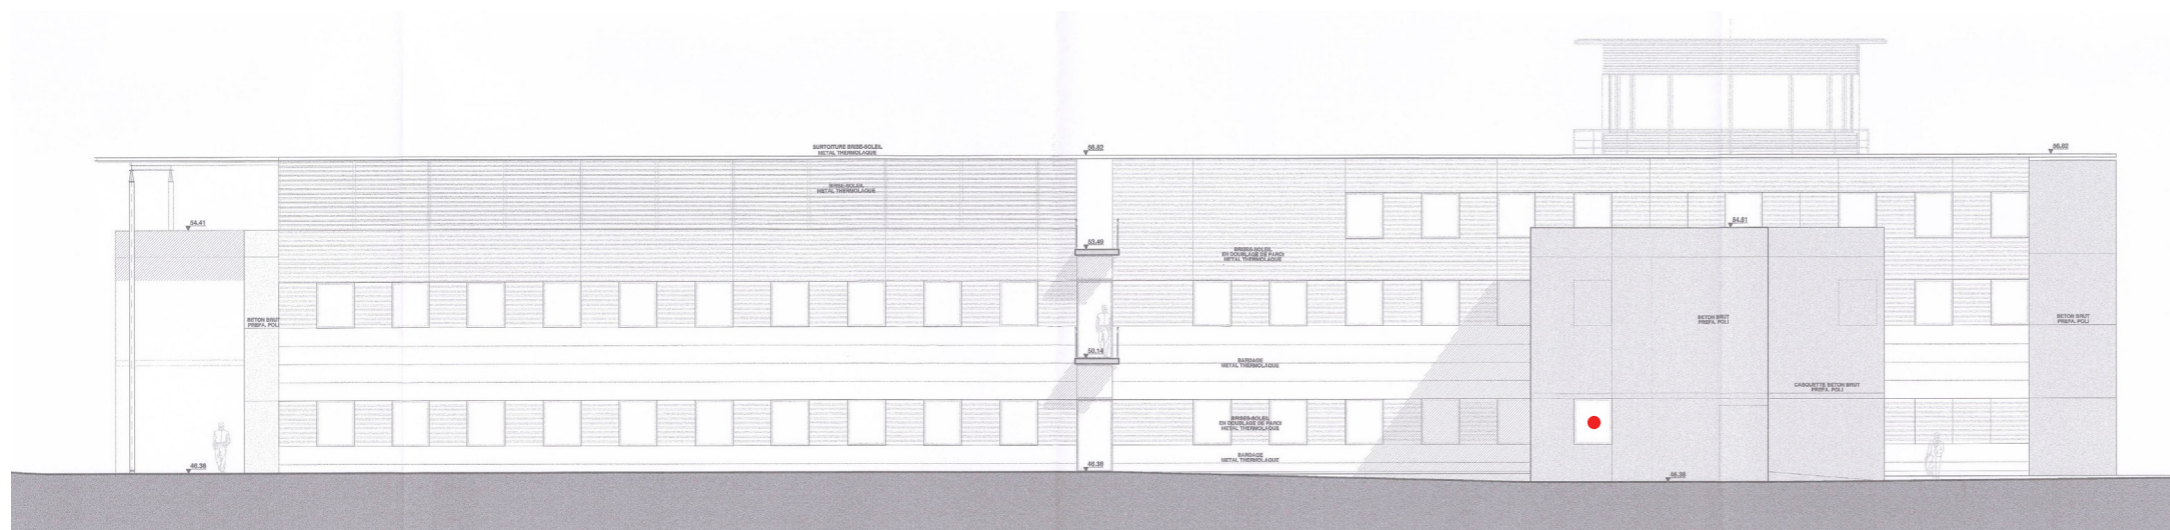


● Changement des menuiseries à l'identique, profils aluminium thermolaqués


ELEVATION EST

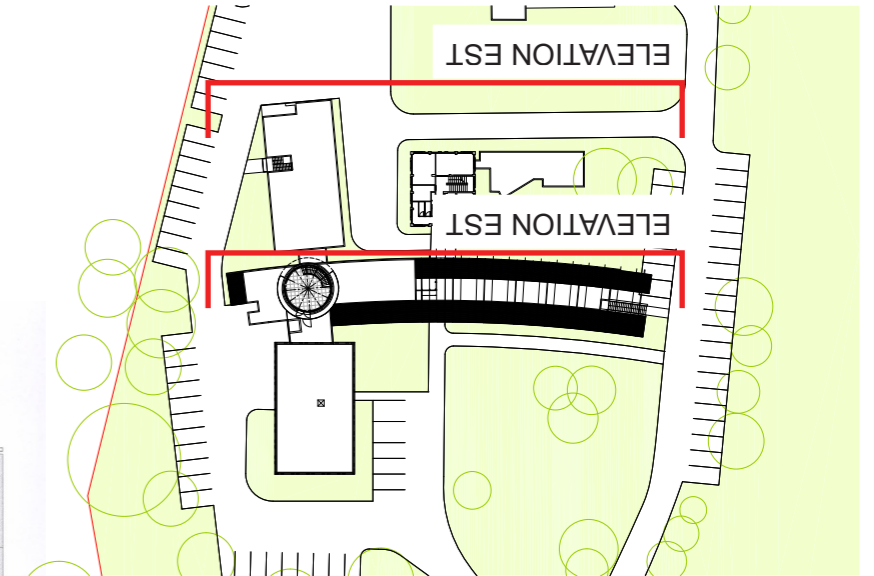

DP4 / PLANS DE FAÇADES

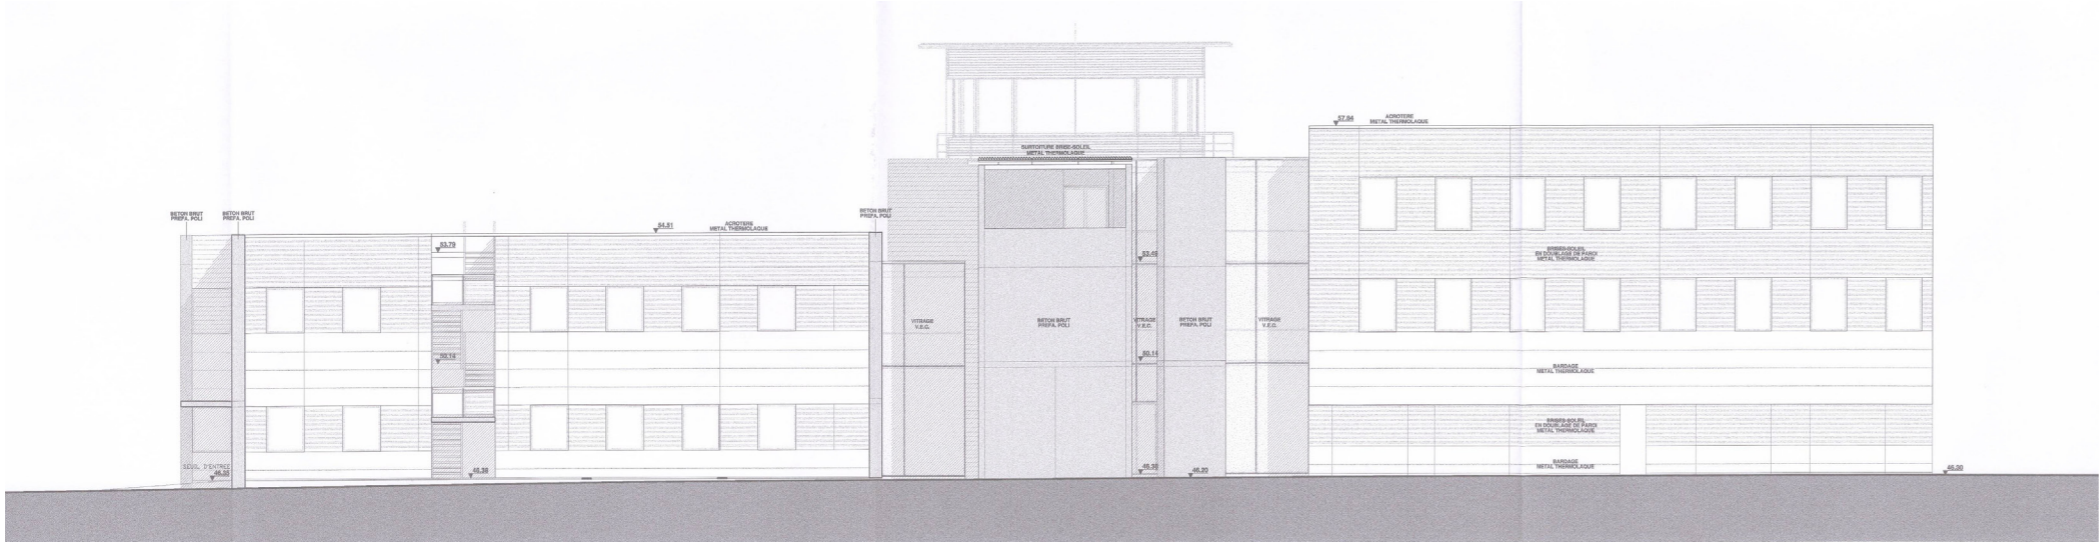

● Changement des menuiseries à l'identique, profils aluminium thermolaqués ELEVATION NORD


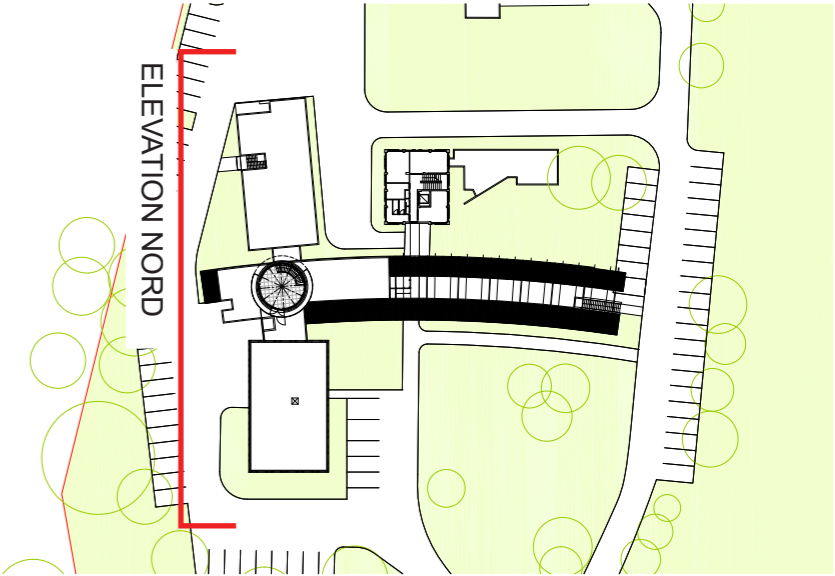


NOTA: Ces plans ne constituent en aucun cas des plans d'exécution à utiliser sur le chantier

PROJET:	MAITRISE D'OUVRAGE:	MAITRISE D'OEUVRE:	PHASE:
METEO FRANCE DIRSO 6 rue Hubert Latham 33700 Merignac	METEO FRANCE 6 rue Hubert Latham 33700 Merignac	NEPSEN BET MANDATAIRE SÉBASTIEN GUÉNIOT ARCHITECTE	DP ech: 1 / 250è



DP4 / PLANS DE FAÇADES

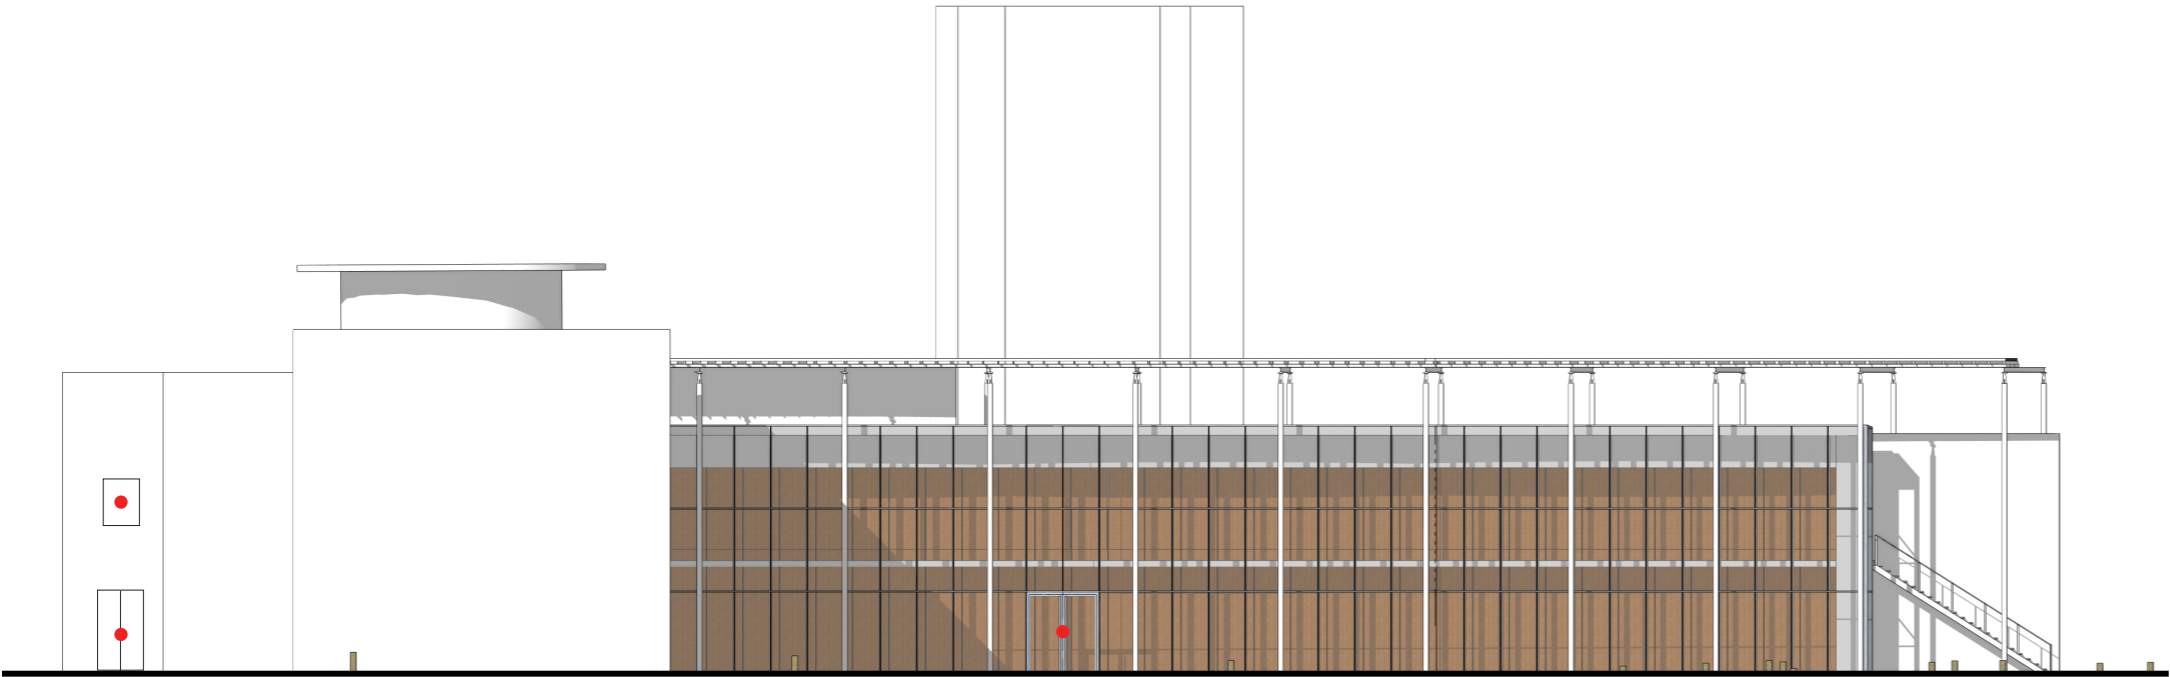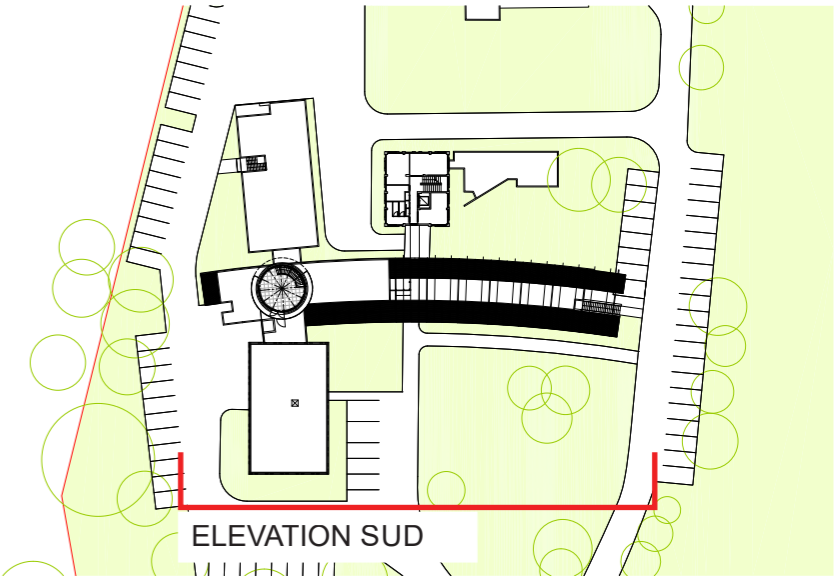

ELEVATION SUD EXISTANTE AVEC FILM SOLAIRE NOIR DEPOSE

- Changement des menuiseries à l'identique, profils aluminium thermolaqués

NOTA: Ces plans ne constituent en aucun cas des plans d'exécution à utiliser sur le chantier

