

ZONE	n° PLAN	Equipements
RDC		
LEGUMERIE		
	L01	Essoreuse
	L02	Plonge à légumes
	L03	Désinsectiseur mural
	L04	Cuvier mobile
	L05	Stérilisateur à couteaux
	L06	Support sac poubelle mobile
	L07	Table de déboitage
	L08	Table mobile
	L09	Poste de lavage
	L10	Lave-mains

LEGENDE

Matériels neufs

Matériels récupérés

MAITRE D'OUVRAGE

Crous Lorraine

Réaménagement de la zone de production cuisine

ARCHITECTE

ATELIER D'ARCHITECTURE DU PARC - AAPA

11 Rue de Graffigny

54000 NANCY

aapa.secretariat@wanadoo.fr

ingénierie de restauration

ecohal

BET RESTAURATION : ECOHAL


227 Rue de la Place d'Armes

54200 ECROUVES - Tel : 09 87 58 59 56

Mail : contact@ecohal-bet.fr

Plan projet RDC - R+1

PHASE PRO	N° PLAN CU01
ECHELLE 1/100 eme	FORMAT A3
DATE 04/12/2025	INDICE A

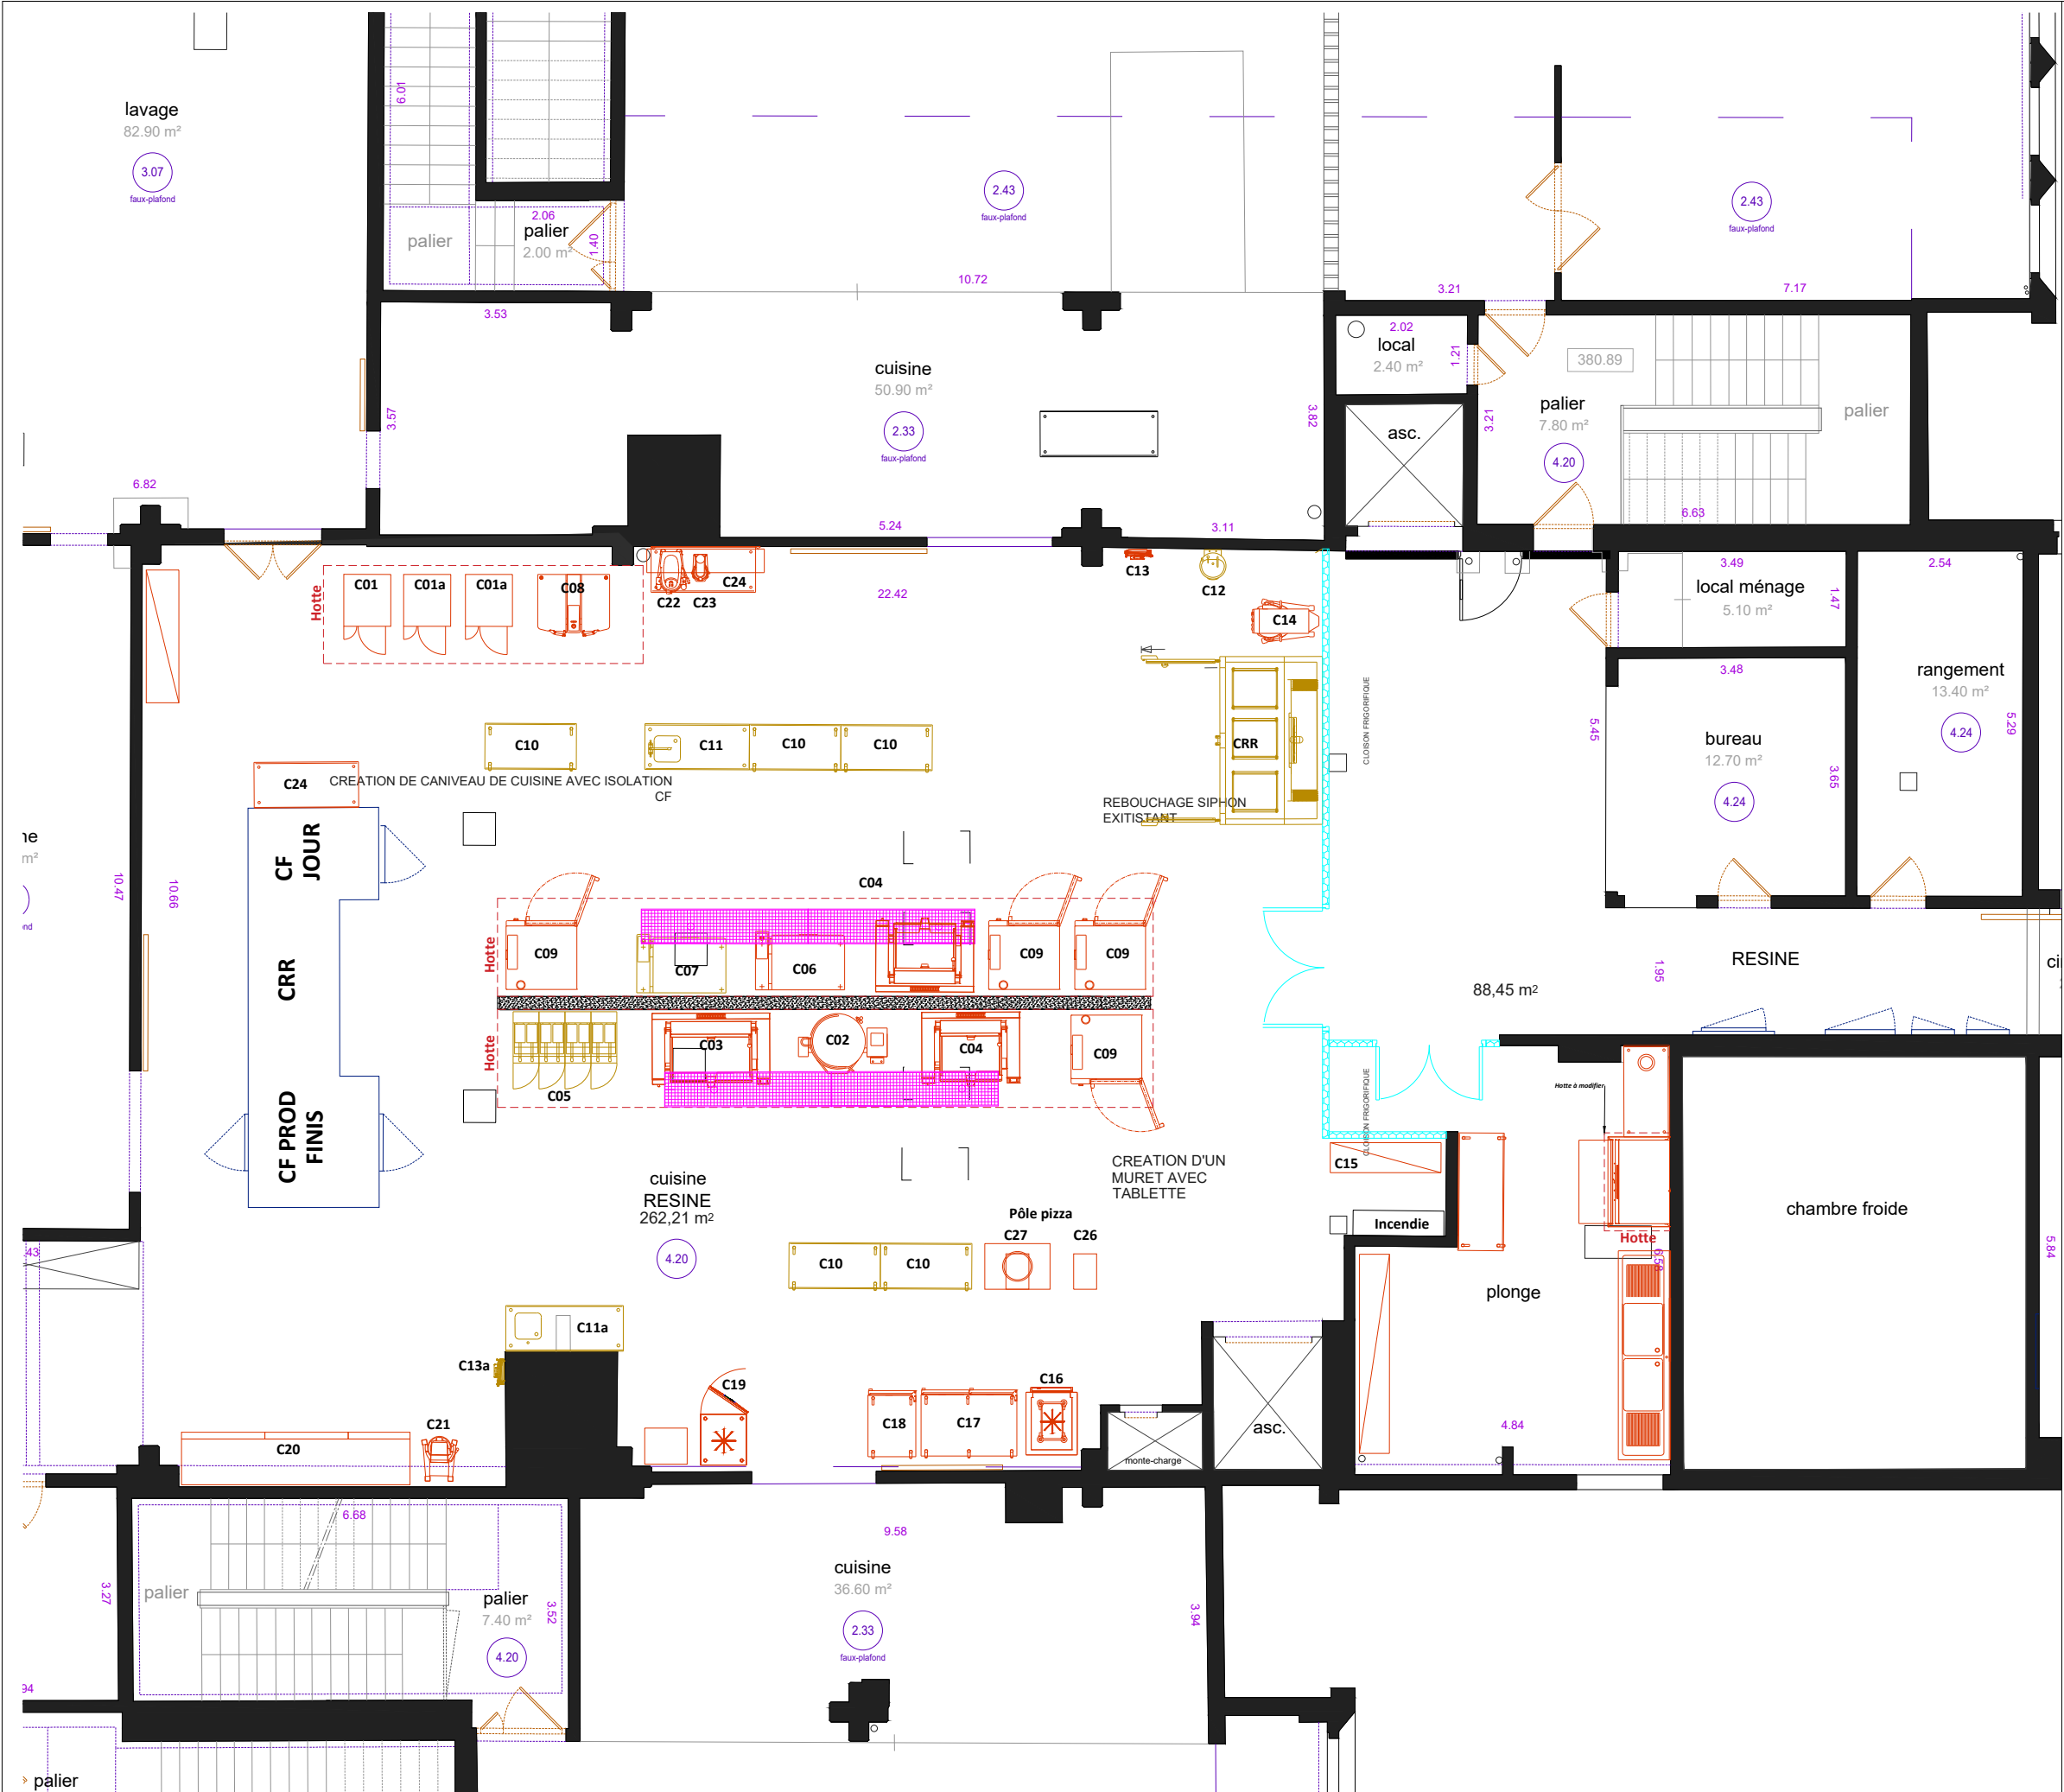

ZONE	n° PLAN	Equipements
R+1		
CUISSON		
	C01	Cuiseur vapeur haute pression RECUPEREE
	C01a	Cuiseur vapeur haute pression RECUPEREE
	C02	Marmite Enodis 225L RECUPEREE
	C03	Sauteuse Braisière 200L Enodis RECUPEREE
	C04	Sauteuse Braisière 145L Enodis RECUPEREE
	C05	Friteuse avec système de transfert
	C06	Sauteuse Rational 150L RECUPEREE
	C07	Sauteuse Rational 150L
	C08	Sauteuse rational 2x25L RECUPEREE
	C09	Four convotherme 20 Niv RECUPEREE
	C09	Four convotherme 20 Niv RECUPEREE
	C10	Table mobile
	C11	Table du chef
	C11a	Table du chef
	C12	Lave-mains
	C13	Poste de lavage RECUPEREE
	C13a	Poste de lavage
	C14	Batteur mélangeur 40L RECUPEREE
	C15	Rayonnage RECUPEREE
	C16	Armoire à chariot RECUPEREE
	C17	Armoire réfrigérée double mobile RECUPEREE
	C18	Armoire réfrigérée simple mobile RECUPEREE
	C19	Armoire réfrigérée RECUPEREE
	C20	Armoire de rangement RECUPEREE
	C21	Batteur mélangeur 40L RECUPEREE
	C22	Batteur mélangeur 10L RECUPEREE
	C23	Batteur mélangeur 5L RECUPEREE
	C24	Table de travail RECUPEREE
CELLULE DE REFRIGERATION RAPIDE		
	CRR	Cellule refroidissement rapide

LEGENDE

	Matériels neufs
	Matériels récupérés
	Matériels hors marché
	Panneau isotherme