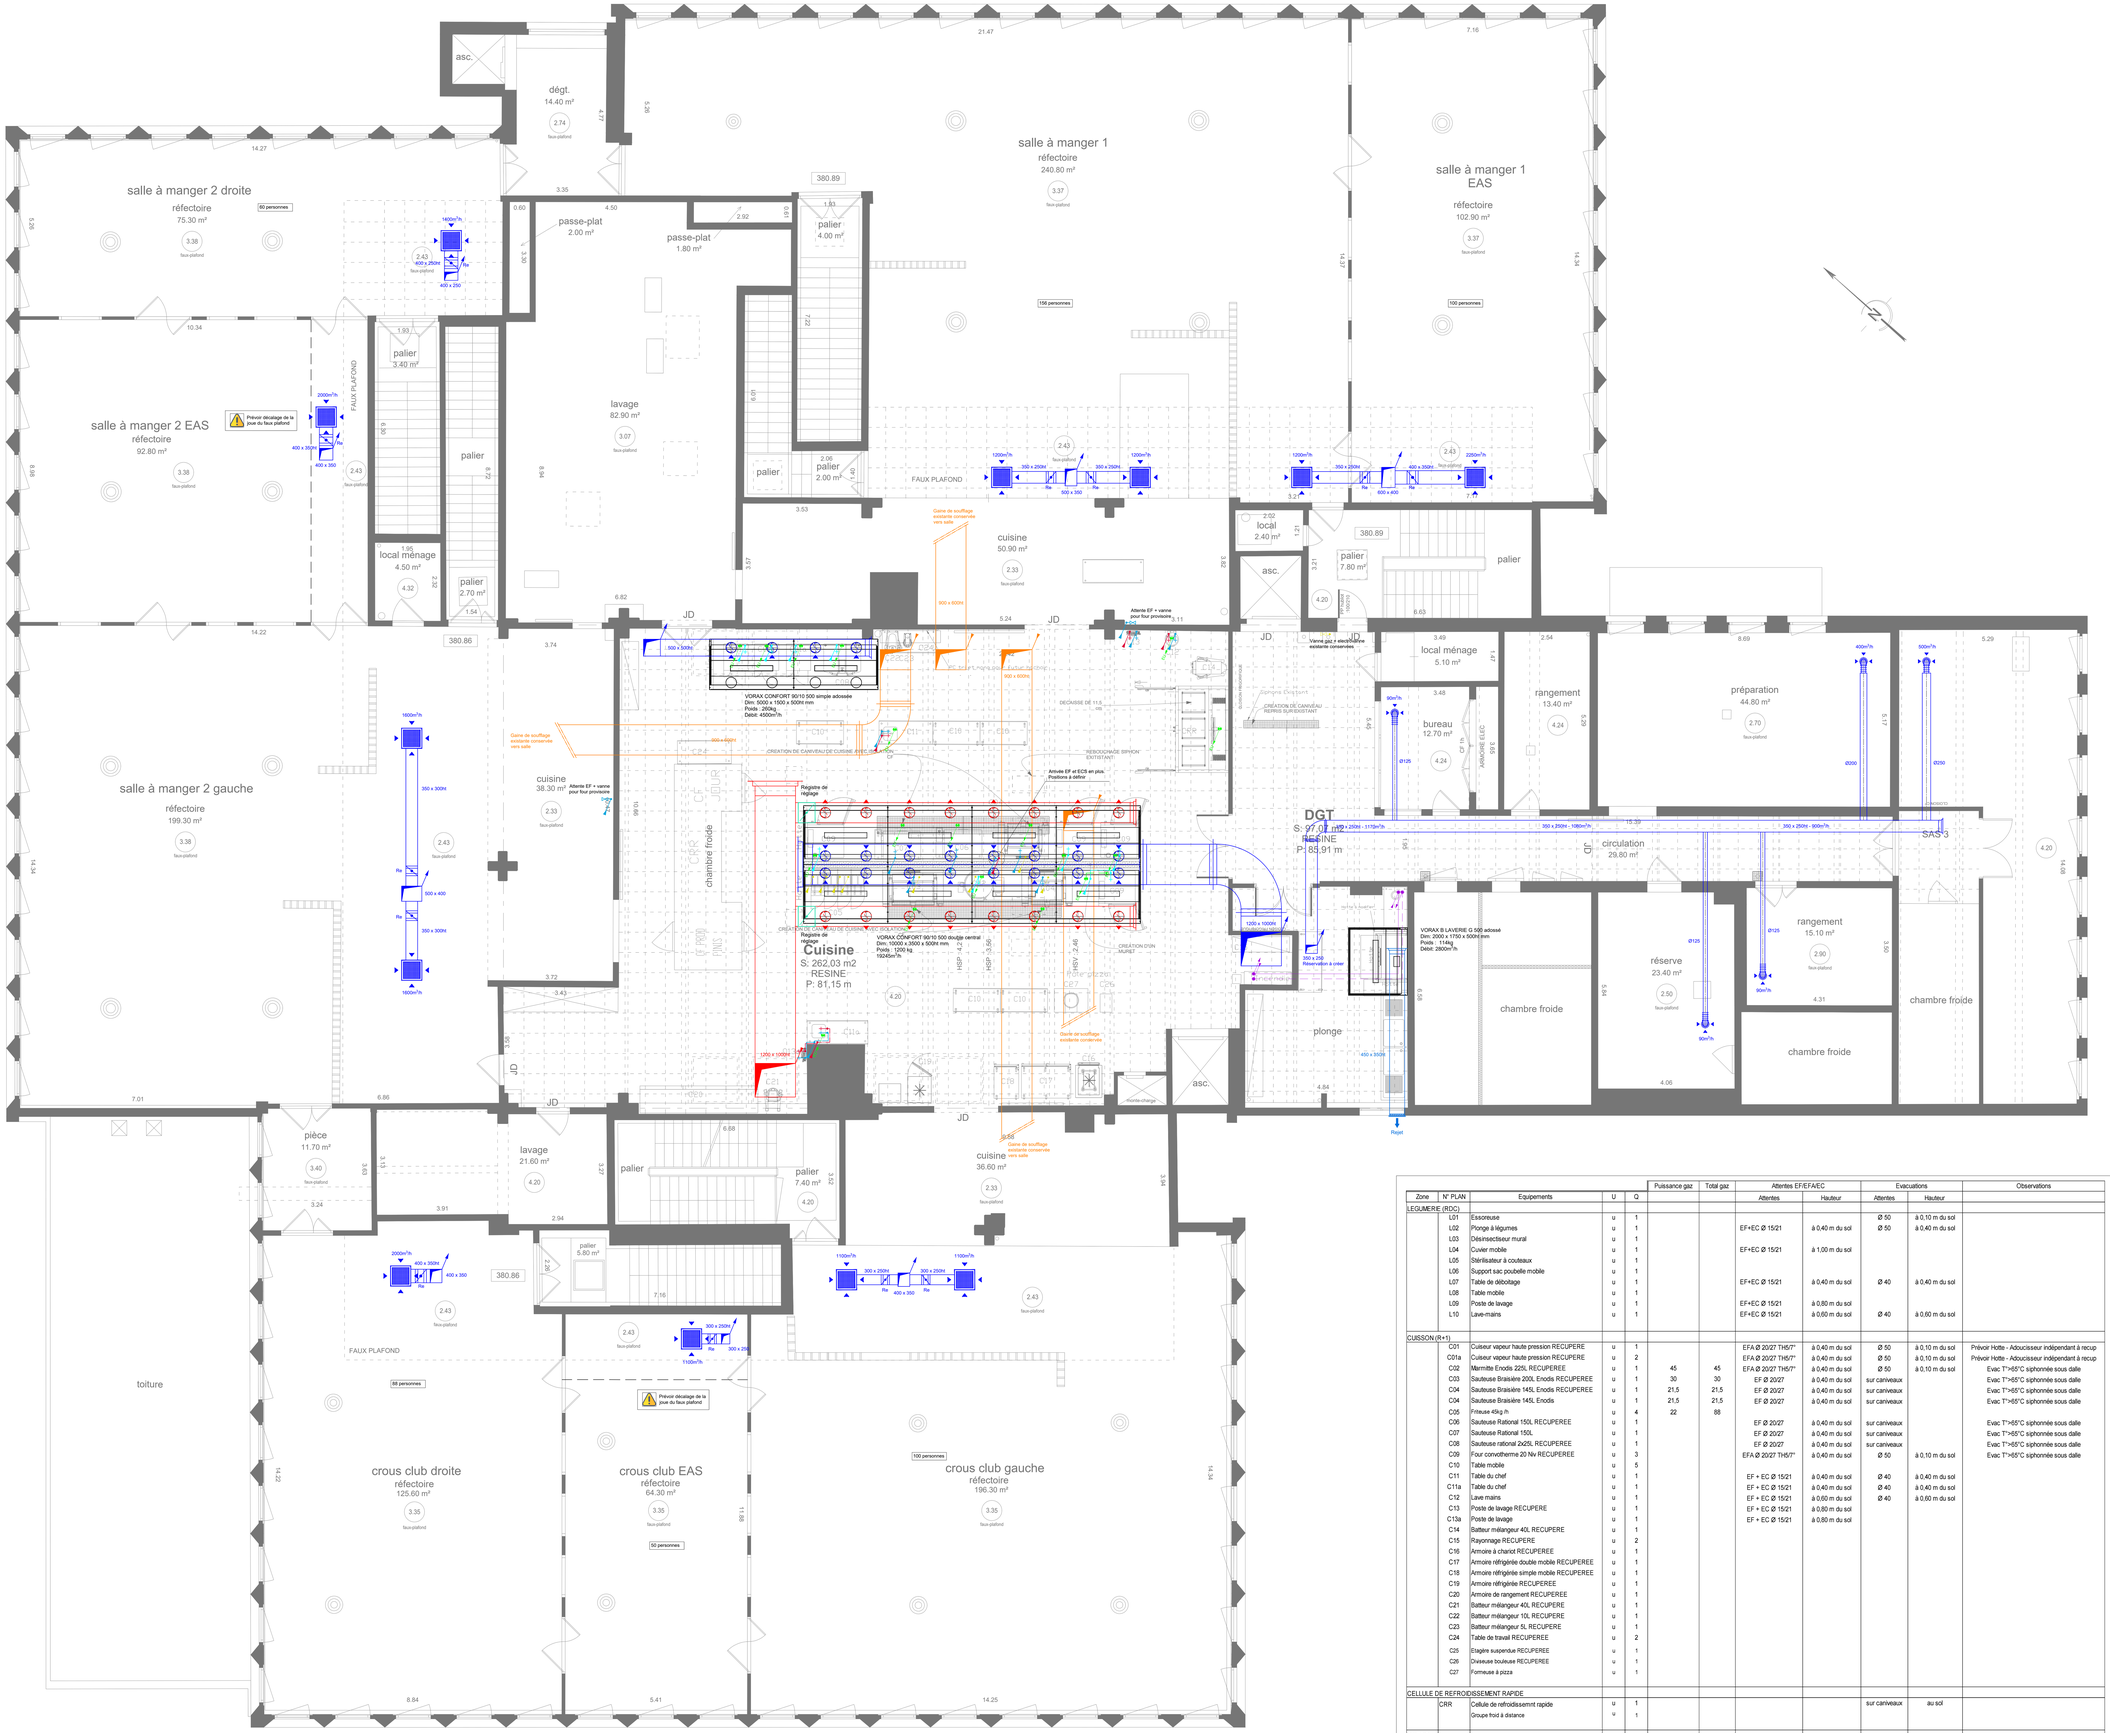

Zone	N° PLAN	Equipements	U	Q	Puissance gaz	Total gaz	Attentes EF/EF/AEC		Evacuations		Observations
							Attentes	Hauteur	Attentes	Hauteur	
LEGUMERIE (RDC)											
	L01	Essoreuse	u	1					Ø 50	à 0,10 m du sol	
	L02	Plonge à légumes	u	1			EF+EC Ø 15/21	à 0,40 m du sol	Ø 50	à 0,40 m du sol	
	L03	Désinsecteur mural	u	1							
	L04	Cuiseur mobile	u	1			EF+EC Ø 15/21	à 1,00 m du sol			
	L05	Stérilisateur à couteaux	u	1							
	L06	Support sac poubelle mobile	u	1							
	L07	Table de déboitage	u	1			EF+EC Ø 15/21	à 0,40 m du sol	Ø 40	à 0,40 m du sol	
	L08	Table mobile	u	1							
	L09	Poste de lavage	u	1			EF+EC Ø 15/21	à 0,80 m du sol			
	L10	Lave-mains	u	1			EF+EC Ø 15/21	à 0,60 m du sol	Ø 40	à 0,60 m du sol	
CUISSON (R+1)											
	C01	Cuiseur vapeur haute pression RECUPERE	u	1			EFA Ø 20/27 TH5/7*	à 0,40 m du sol	Ø 50	à 0,10 m du sol	Prévoir Hotte - Adoucisseur indépendant à recup
	C01a	Cuiseur vapeur haute pression RECUPERE	u	2			EFA Ø 20/27 TH5/7*	à 0,40 m du sol	Ø 50	à 0,10 m du sol	Prévoir Hotte - Adoucisseur indépendant à recup
	C02	Marmite Enodis 225L RECUPEREE	u	1	45	45	EFA Ø 20/27 TH5/7*	à 0,40 m du sol	Ø 50	à 0,10 m du sol	Evac T°>65°C siphonnée sous dalle
	C03	Sauteuse Braisière 200L Enodis RECUPEREE	u	1	30	30	EF Ø 20/27	à 0,40 m du sol	sur carneaux		Evac T°>65°C siphonnée sous dalle
	C04	Sauteuse Braisière 145L Enodis RECUPEREE	u	1	21,5	21,5	EF Ø 20/27	à 0,40 m du sol	sur carneaux		Evac T°>65°C siphonnée sous dalle
	C04	Sauteuse Braisière 145L Enodis	u	1	21,5	21,5	EF Ø 20/27	à 0,40 m du sol	sur carneaux		Evac T°>65°C siphonnée sous dalle
	C05	Friteuse 45k-g /h	u	4	22	88					
	C06	Sauteuse Rational 150L RECUPEREE	u	1			EF Ø 20/27	à 0,40 m du sol	sur carneaux		Evac T°>65°C siphonnée sous dalle
	C07	Sauteuse Rational 150L	u	1			EF Ø 20/27	à 0,40 m du sol	sur carneaux		Evac T°>65°C siphonnée sous dalle
	C08	Sauteuse rational 2x25L RECUPEREE	u	1			EF Ø 20/27	à 0,40 m du sol	sur carneaux		Evac T°>65°C siphonnée sous dalle
	C09	Four convotherme 20 Nv RECUPEREE	u	3			EFA Ø 20/27 TH5/7*	à 0,40 m du sol	Ø 50	à 0,10 m du sol	Evac T°>65°C siphonnée sous dalle
	C10	Table mobile	u	5							
	C11	Table du chef	u	1			EF + EC Ø 15/21	à 0,40 m du sol	Ø 40	à 0,40 m du sol	
	C11a	Table du chef	u	1			EF + EC Ø 15/21	à 0,40 m du sol	Ø 40	à 0,40 m du sol	
	C12	Lave mains	u	1			EF + EC Ø 15/21	à 0,60 m du sol	Ø 40	à 0,60 m du sol	
	C13	Poste de lavage RECUPERE	u	1			EF + EC Ø 15/21	à 0,80 m du sol			
	C13a	Poste de lavage	u	1			EF + EC Ø 15/21	à 0,80 m du sol			
	C14	Batteur mélangeur 40L RECUPERE	u	1							
	C15	Rayonnage RECUPERE	u	2							
	C16	Armoire à chariot RECUPEREE	u	1							
	C17	Armoire réfrigérée double mobile RECUPEREE	u	1							
	C18	Armoire réfrigérée simple mobile RECUPEREE	u	1							
	C19	Armoire réfrigérée RECUPEREE	u	1							
	C20	Armoire de rangement RECUPEREE	u	1							
	C21	Batteur mélangeur 40L RECUPERE	u	1							
	C22	Batteur mélangeur 10L RECUPEREE	u	1							
	C23	Batteur mélangeur 5L RECUPERE	u	1							
	C24	Table de travail RECUPEREE	u	2							
	C25	Etagère suspendue RECUPEREE	u	1							
	C26	Diviseuse bouleuse RECUPEREE	u	1							
	C27	Formeuse à pizza	u	1							
CELLULE DE REFROIDISSEMENT RAPIDE											
	CRR	Cellule de refroidissemnt rapide	u	1					sur carneaux	au sol	
		Groupe froid à distance	u	1							
DIVERS											
		Démontage - remontage cuisine	Forf	1					Ø 110	Au sol	A relier à la terre

NOTA

Ces plans sont pour l'usage exclusif de la consultation
Vérification (diamètres, sections, etc.) à la charge de l'entreprise

Légende CVC

- Réseaux extraction
- Réseaux soufflage
- Réseaux soufflage existant
- Réseaux air neuf
- Réseaux rejet
- xxm3h — Bouche d'extraction en faux plafond type 1
- Bouche d'extraction en faux plafond type 2
- Réseau gaz existant
- Réseau gaz existant à créer

Légende plomberie

- Réseau eau froide
- Réseau eau froide existant
- Réseau eau froide adoucie
- Réseau eau froide adoucie existant
- Réseau eau chaude sanitaire
- Réseau eau chaude sanitaire existant
- Réseau bouclage eau chaude sanitaire
- Réseau bouclage eau chaude sanitaire existant
- Canalisation eaux usées
- Canalisation eaux usées existant
- Canalisation eaux usées en plafond
- Chute eaux usées
- Attente au sol GO
- Attente Eau Froide
- Attente Eau Froide adoucie
- Attente Eau chaude Sanitaire

MAITRE D'OUVRAGE
CROUS LORRAINE
COMMUNE DE VANDOEUVRE LES NANCY
75, Rue de Laxou
54042 NANCY Cedex
Tel: 03.83.91.88.41

MAITRE D'OEUVRE
Atelier d'Architecture du PArc - AAPA
11, Rue de Graffigny
54000 NANCY
Tel: 03.83.40.69.34
Mail: aapa.secretariat@wanadoo.fr

BET STRUCTURE
BET ADAM STRUCTURES
13/15, Avenue de la Garenne
BP 10694
54 063 NANCY Cedex
Tel: 03.83.27.33.22
Mail: structures@bet-adam.fr

BET CUISINE
ECOHAL
227, Rue de la Place d'Armes
54200 ECROUVES
Tel: 09.87.58.59.56
Mail: contact@ecohal.fr

TRAVAUX D'AMENAGEMENT D'UNE ZONE DE PRODUCTION DANS LE RESTAURANT UNIVERSITAIRE DE BRABOIS A VANDOEUVRE LES NANCY

PLAN DU R+1

LOT 09: CHAUFFAGE - VENTILATION - PLOMBERIE

LOUVET SAS TECHNIQUES DES FLUIDES
Bureau d'études
15, avenue de la garenne TEL : 03.83.28.85.85
Boite postale n°694 FAX : 03.83.27.67.10
54 063 NANCY CEDEX Mail : betlouvet@louvet.fr

25 034	Numéro du plan
DCE	CVP 03
Décembre 2025	
1/50ème	

Dessin	Vérification	Ind	Date	Modification
ABo	RP	0	Déc. 2025	Création du document