
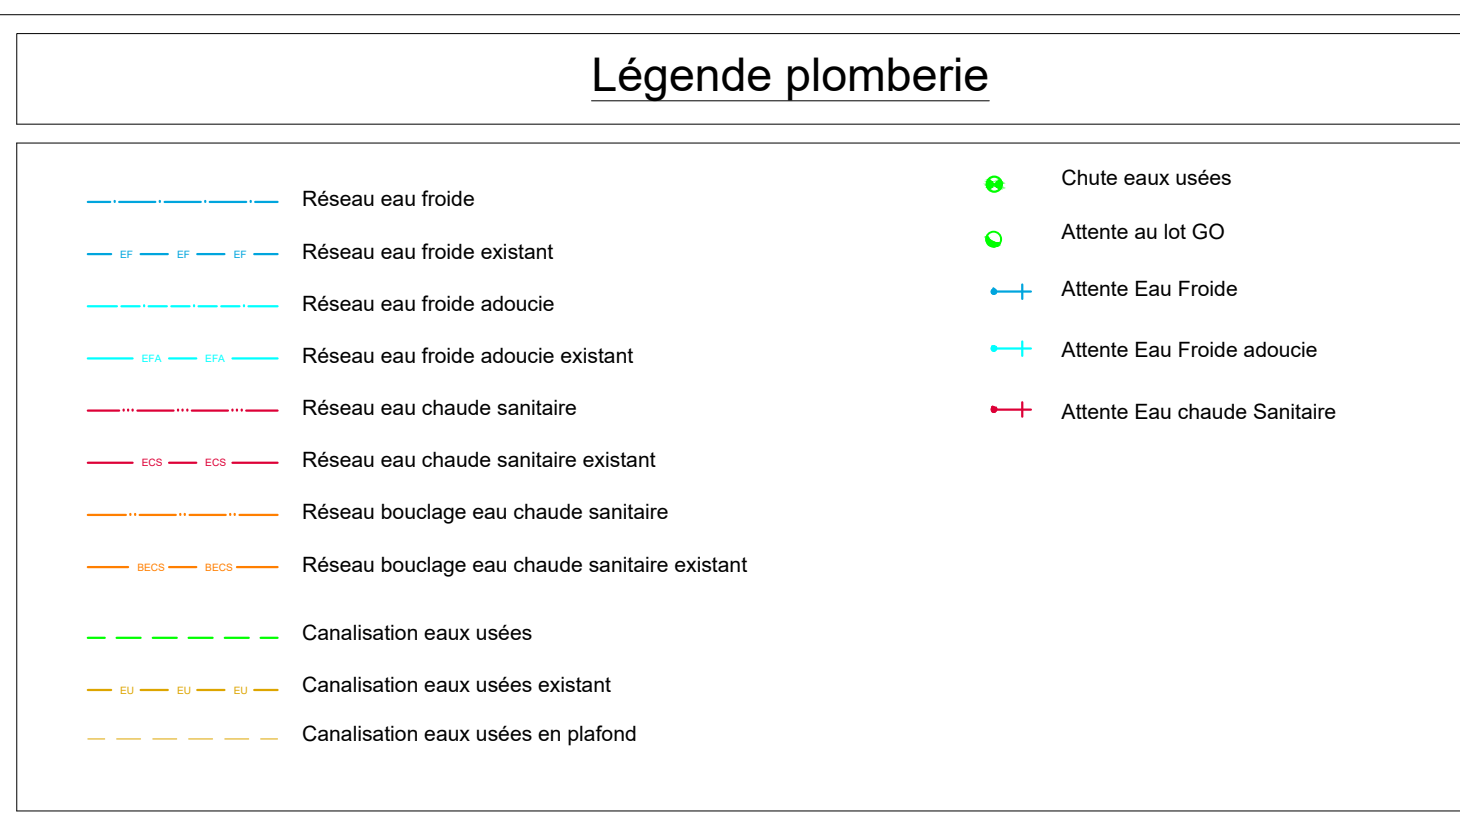


NOTA

Ces plans sont pour l'usage exclusif de la consultation
Vérification (diamètres, sections, etc.) à la charge de l'entreprise

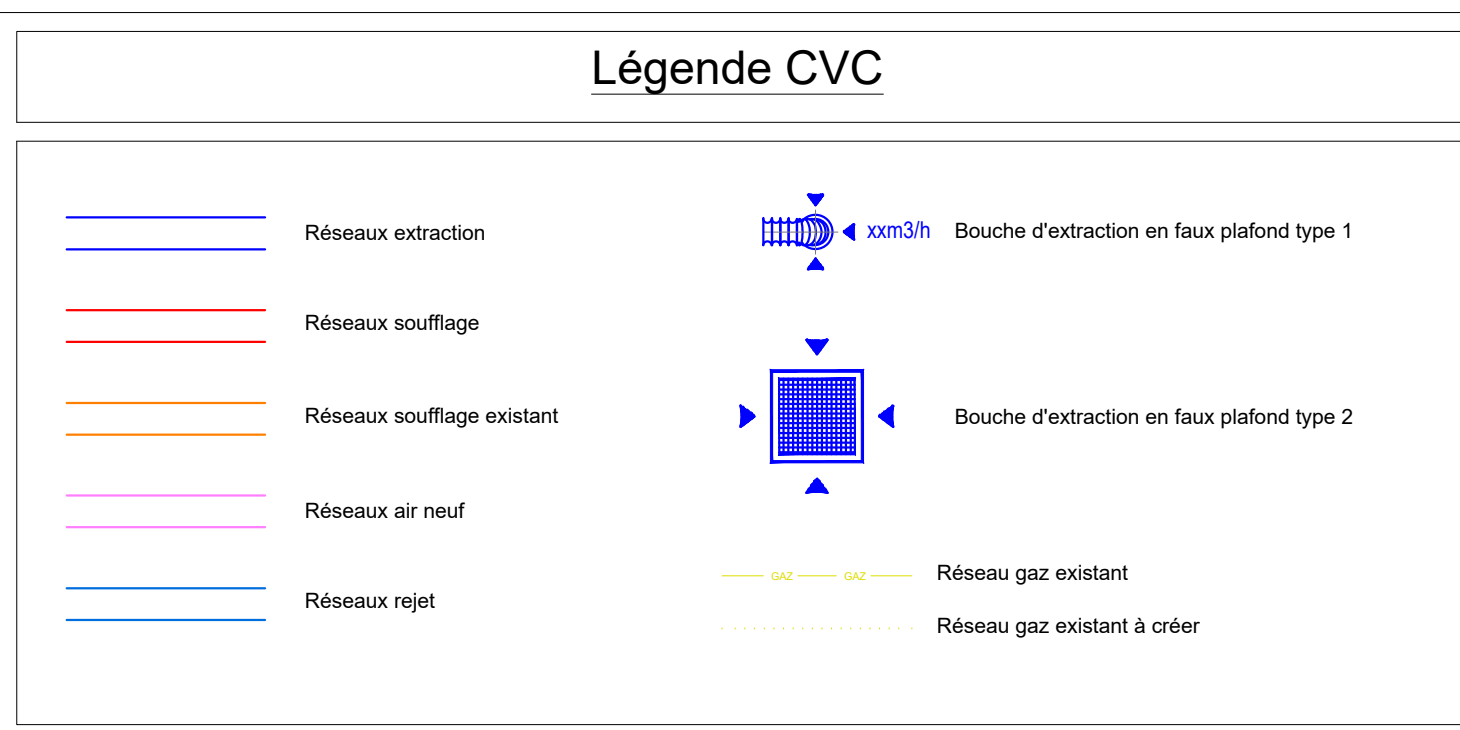

MAITRE D'OUVRAGE
CROUS LORRAINE
COMMUNE DE VANDEOEUVRE LES NANCY
75, Rue de Labrou
54042 NANCY Cedex
Tel: 03.83.91.88.41

MAITRE D'OEUVRE
Atelier d'Architecture du Parc - AAPA
11, Rue de Graffigny
54000 NANCY
Tel: 03.83.40.60.34
Mail: aapa.secretariat@wanadoo.fr

BET STRUCTURE
BET ADAM STRUCTURES
13115, Avenue de la Gastronomie
BP 10694
54 063 NANCY Cedex
Tel: 03.83.27.33.22
Mail: structures@bet-adam.fr

BET CUISINE
ECHOAL
227, Rue de la Place d'Armes
54200 ECHOUVES
Tel: 09.87.58.58.58
Mail: contact@echoal.fr

TRAVAUX D'AMENAGEMENT D'UNE ZONE DE PRODUCTION DANS LE RESTAURANT UNIVERSITAIRE DE BRABOIS A VANDEOEUVRE LES NANCY

PLAN DU SOUS SOL

LOT 09: CHAUFFAGE - VENTILATION - PLOMBERIE

 Bureau d'études 15, avenue de la gare Boîte postale n°694 54 063 NANCY CEDEX	25 034		Número du plan
	DCE		
	Décembre 2025		CVP 01
	1/50ème		
Dessiné ABO	Vérification BP	Int 0	Date Déc. 2025
		Modification	Création du document