



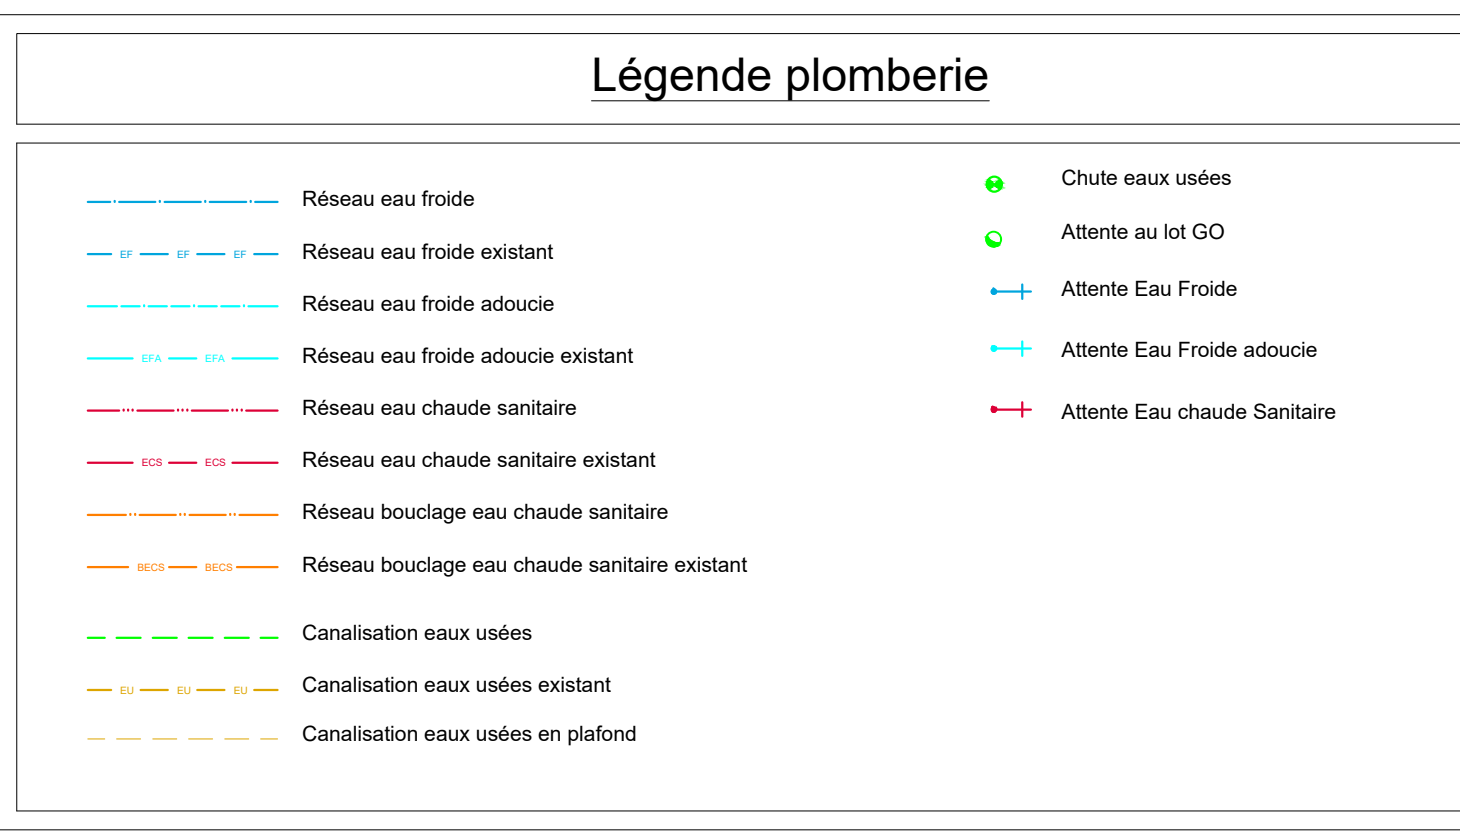

NOTA

Ces plans sont pour l'usage exclusif de la consultation
Vérification (diamètres, sections, etc.) à la charge de l'entreprise

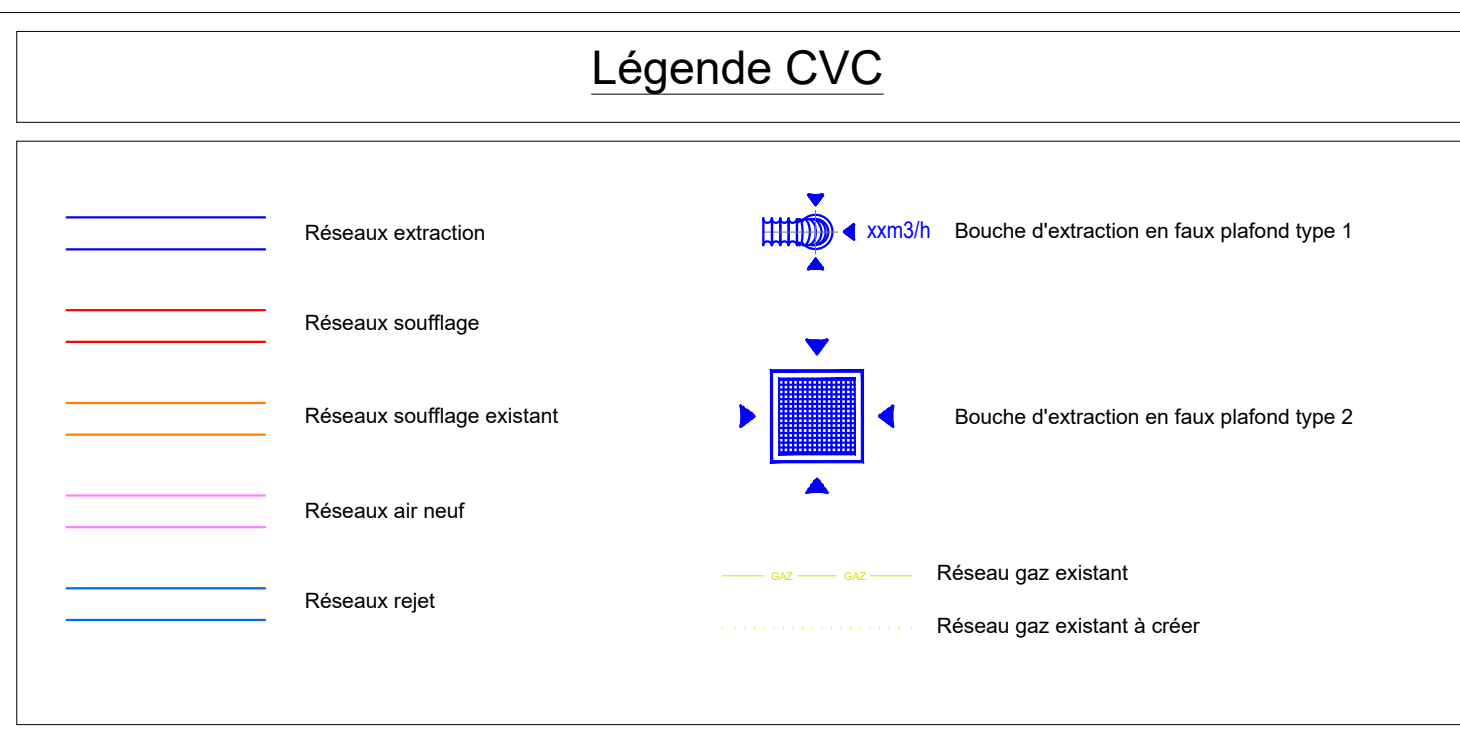

MAITRE D'OUVRAGE
CROUS LORRAINE
COMMUNE DE VANOEUVRE LES NANCY
75, Rue de Labou
54042 NANCY Cedex
Tel: 03.83.91.88.41

MAITRE D'OEUVRE
Atelier d'Architecture du Parc - AAPA
11, Rue de Graffigny
54000 NANCY
Tel: 03.83.40.60.34
Mail: aapa.secretariat@wanadoo.fr

BET STRUCTURE
BET ADAM STRUCTURES
13115, Avenue de la Gare
BP 10694
54 063 NANCY Cedex
Tel: 03.83.27.33.22
Mail: structures@bet-adam.fr

BET CUISINE
ECOHAL
227, Rue de la Place d'Armes
54200 ECHOUVES
Tel: 03.87.58.58.58
Mail: contact@ecohal.fr

TRAVAUX D'AMENAGEMENT D'UNE ZONE DE PRODUCTION DANS LE RESTAURANT UNIVERSITAIRE DE BRABOIS A VANOEUVRE LES NANCY

PLAN DES TERRASSES

LOT 09: CHAUFFAGE - VENTILATION - PLOMBERIE

LOUVVET SAS Bureau d'études 15, avenue de la gare Boite postale n°694 54 063 NANCY CEDEX Tel: 03.83.27.33.22	TECHNIQUES DES FLUIDES		25 034	Número du plan
	DCE			
	Décembre 2025			CVP 04
	1/50ème			
Dessiné ABO	Vérification BP	Int 0	Date DCE 2025	Modification Création du document