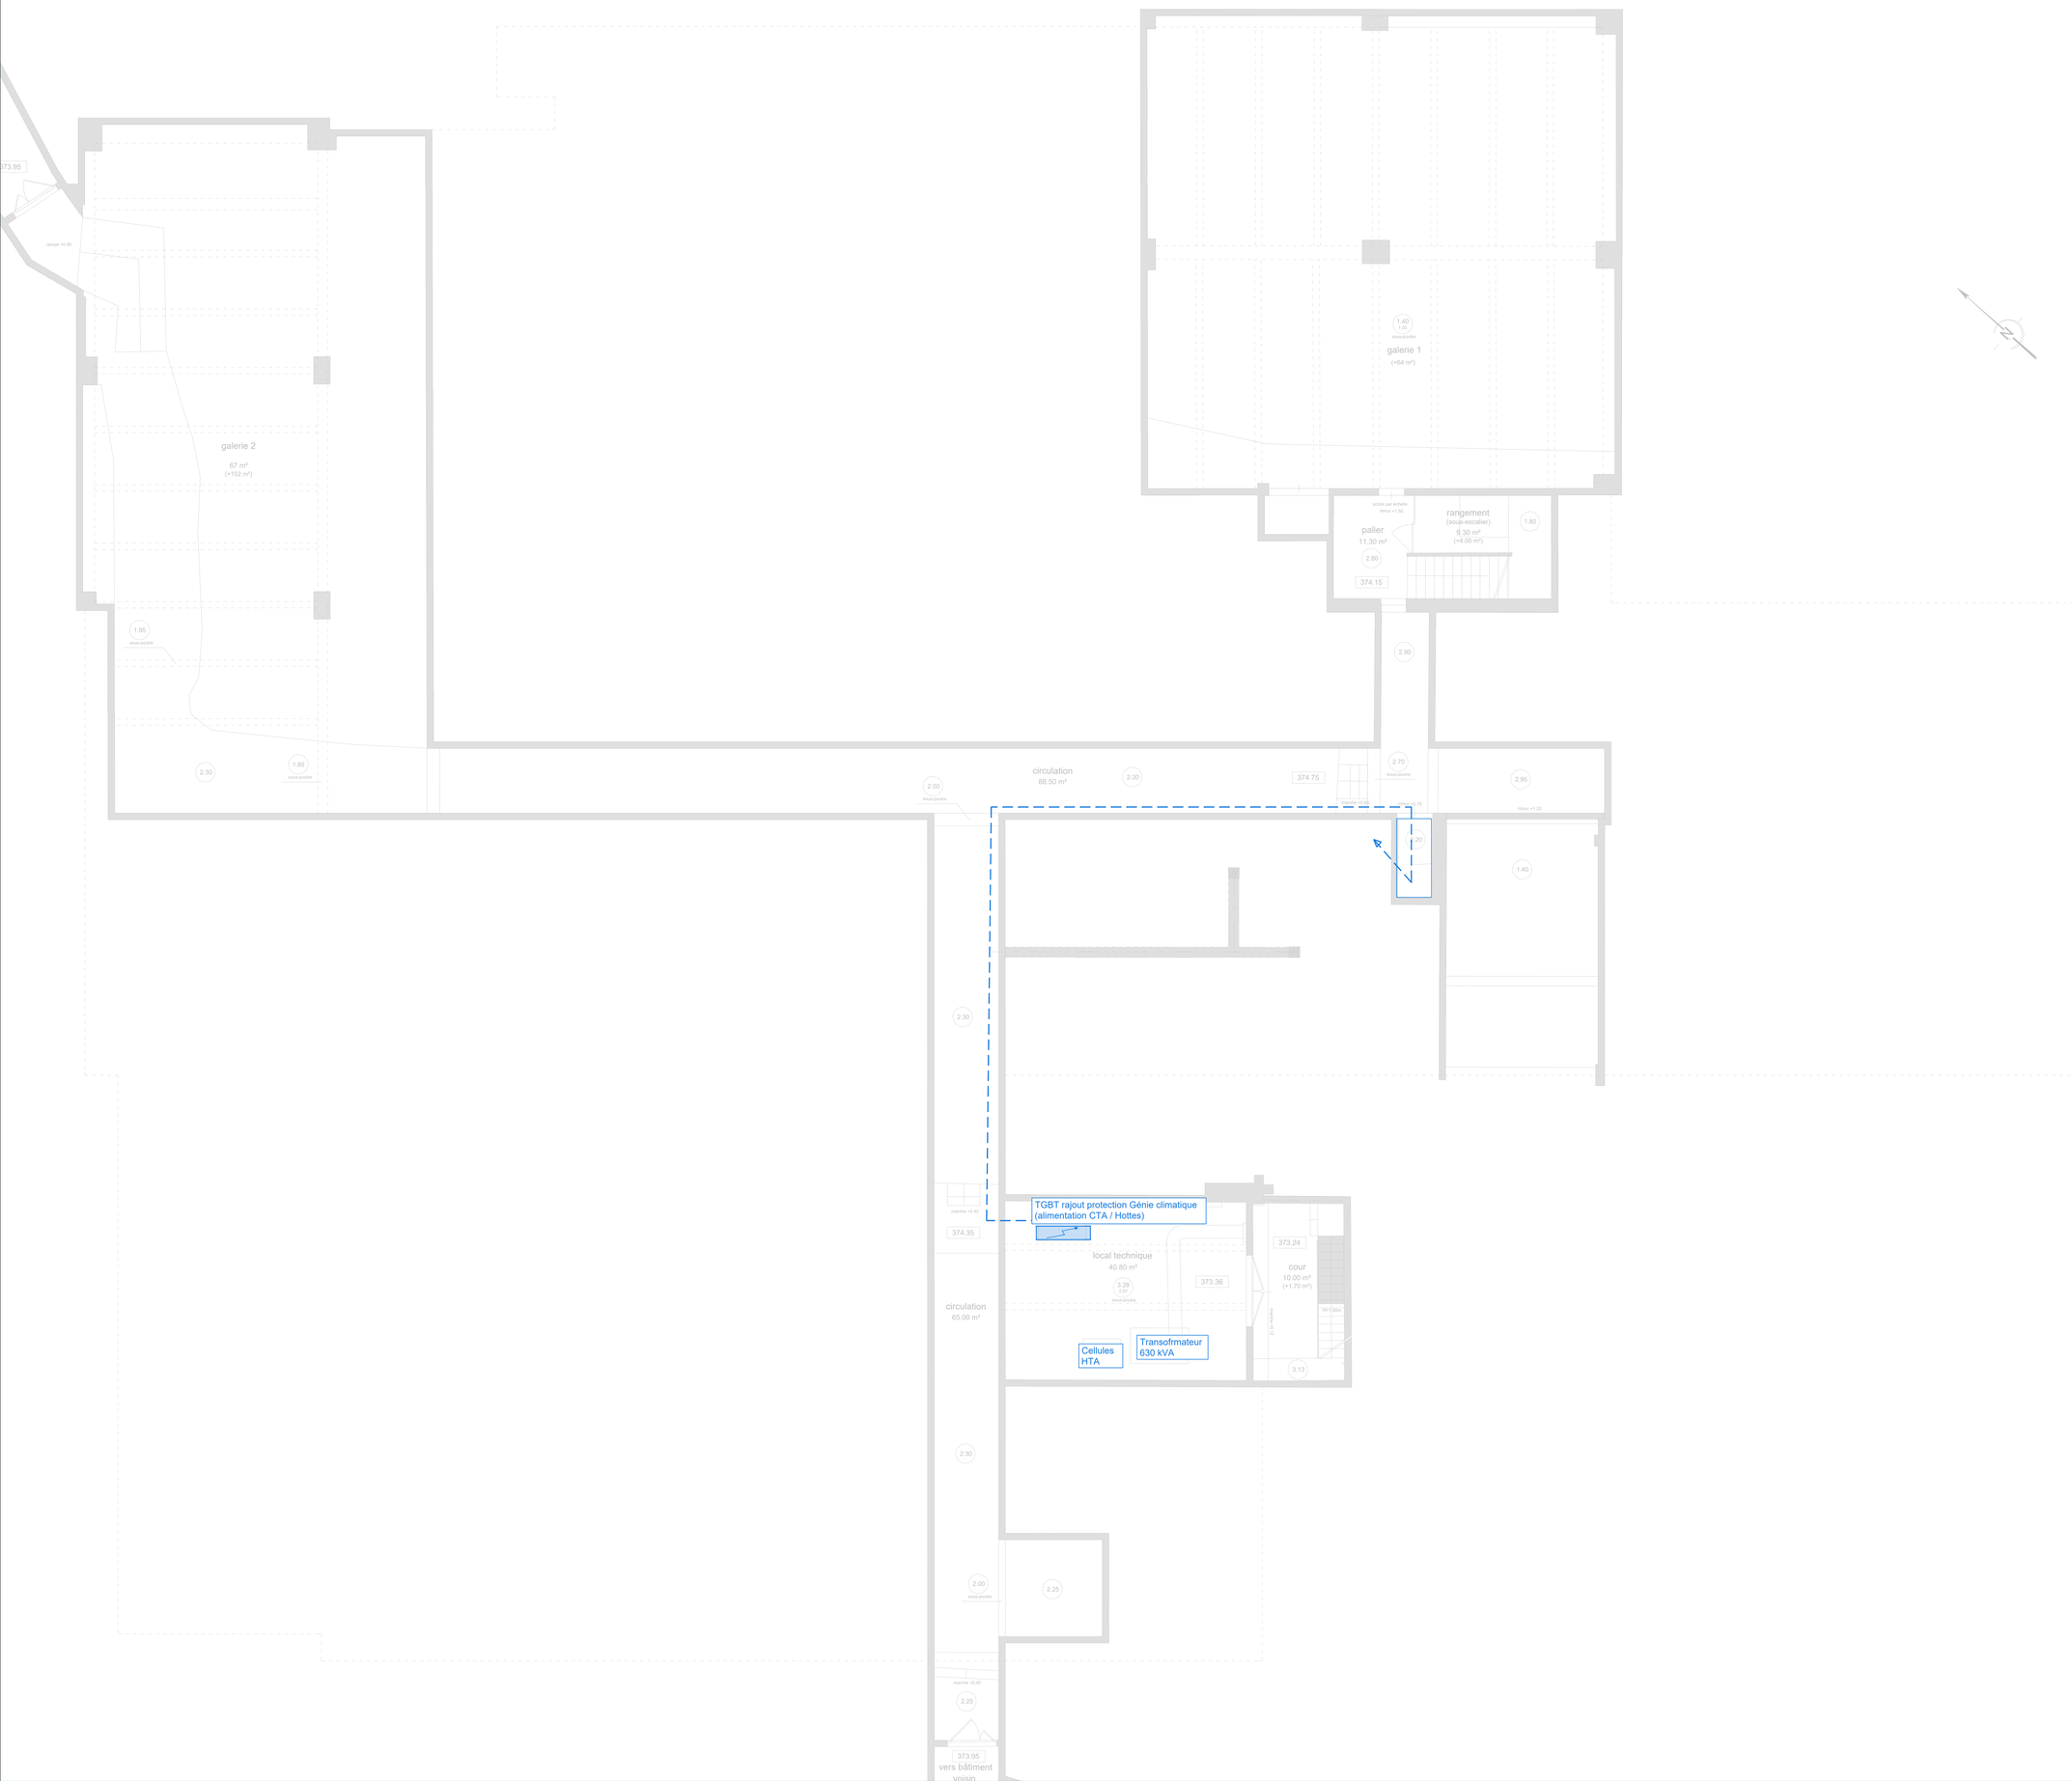

- Armoire Electrique
- Arrêt d'urgence ventilation
- Arrêt d'urgence cuisson
- Prise de courant 16A 2P+T étanche 1,10 m
- Prise tri + N +T dédiée
- Tableau de commande d'éclairage
- Détecteur de présence
- Type 1 - Plafonnier IP 54
- 54 — Type 2 : Encastré 600x600 IP 54
- Type 3 : Downlight IP 54
- SE — Bloc autonome de sécurité 45 lm étanche
- Déclencheur manuel alarme incendie
- DAI — Diffuseur Alarme générale
- CTA — Alimentation Specialisée Suivant intitulé
- Cdc courant fort

MAITRE D'OUVRAGE
CROUS LORRAINE
COMMUNE DE VANDOEUVRE LES NANCY
75, Rue de Laxou
54042 NANCY Cedex
Tel: 03.83.91.88.41

MAITRE D'OEUVRE
Atelier d'Architecture du PArc - AAPA
11, Rue de Graffigny
54000 NANCY
Tel: 03.83.40.69.34
Mail: aapa.secretariat@wanadoo.fr

BET STRUCTURE
BET ADAM STRUCTURES
13/15, Avenue de la Garenne
BP 10694
54 063 NANCY Cedex
Tel: 03.83.27.33.22
Mail: structures@bet-adam.fr

BET CUISINE
ECOHAL
227, Rue de la Place d'Armes
54200 ECROUVES
Tel: 09.87.58.59.56
Mail: contact@ecohal.fr

TRAVAUX D'AMENAGEMENT D'UNE ZONE DE PRODUCTION DANS LE RESTAURANT UNIVERSITAIRE DE BRABOIS A VANDOEUVRE LES NANCY

PLAN DU SOUS SOL

LOT 08 - ELECTRICITE

LOUVET SAS TECHNIQUES DES FLUIDES
Bureau d'études
15, avenue de la garenne
Boite postale n°694
54 063 NANCY CEDEX
TEL : 03.83.28.85.85
FAX : 03.83.27.67.10
Mail : bellouvet@louvet.fr

25 034	Numéro du plan
DCE	EL 01
Décembre 2025	
1/50ème	

Dessin	Vérification	Ind	Date	Modification
PL	PL	A	Déc. 2025	Création du document