



COUPE




FACADE NORD

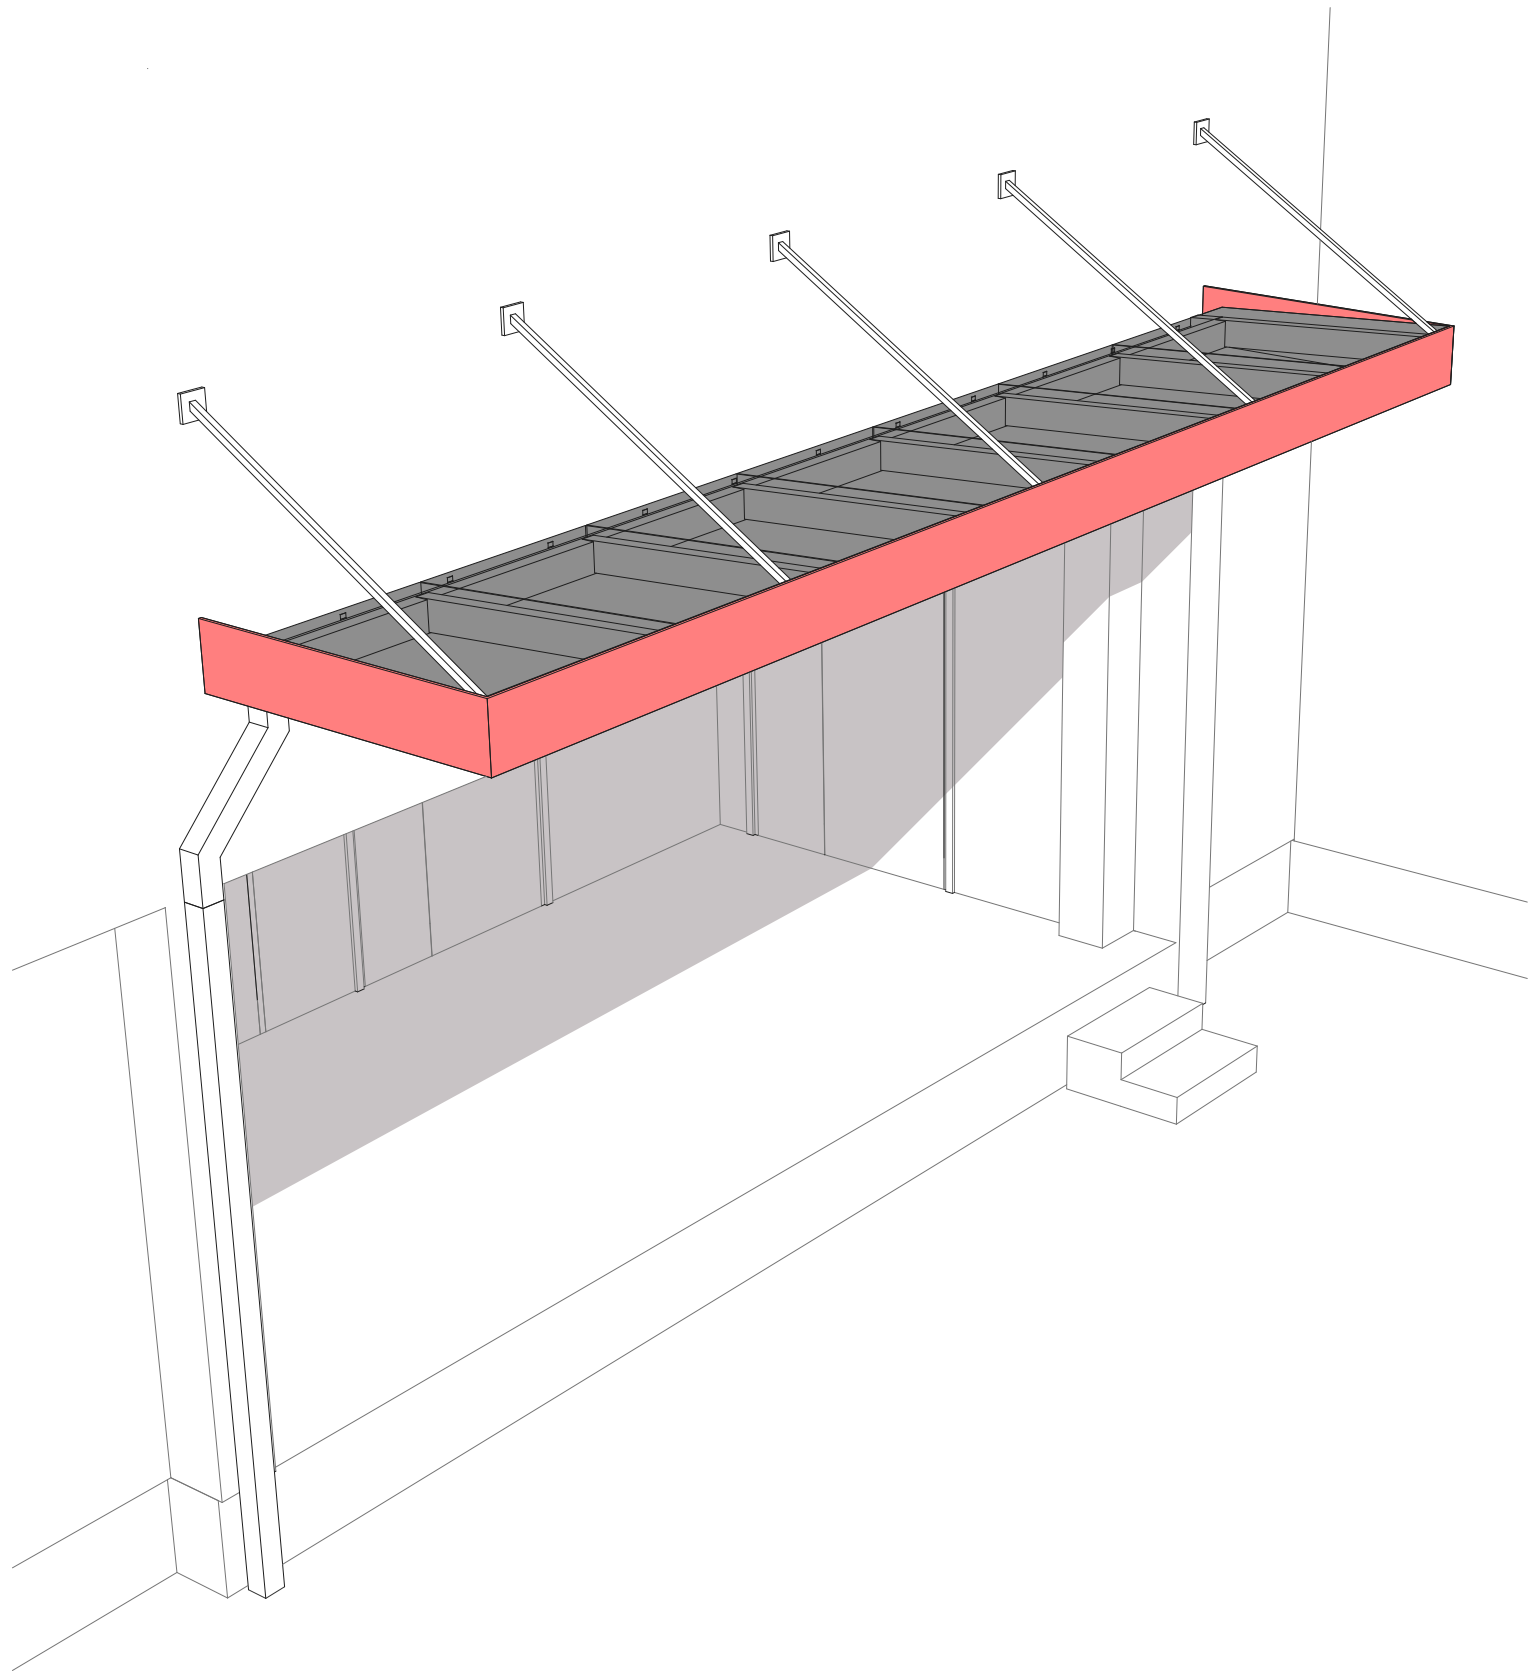

PERSPECTIVE

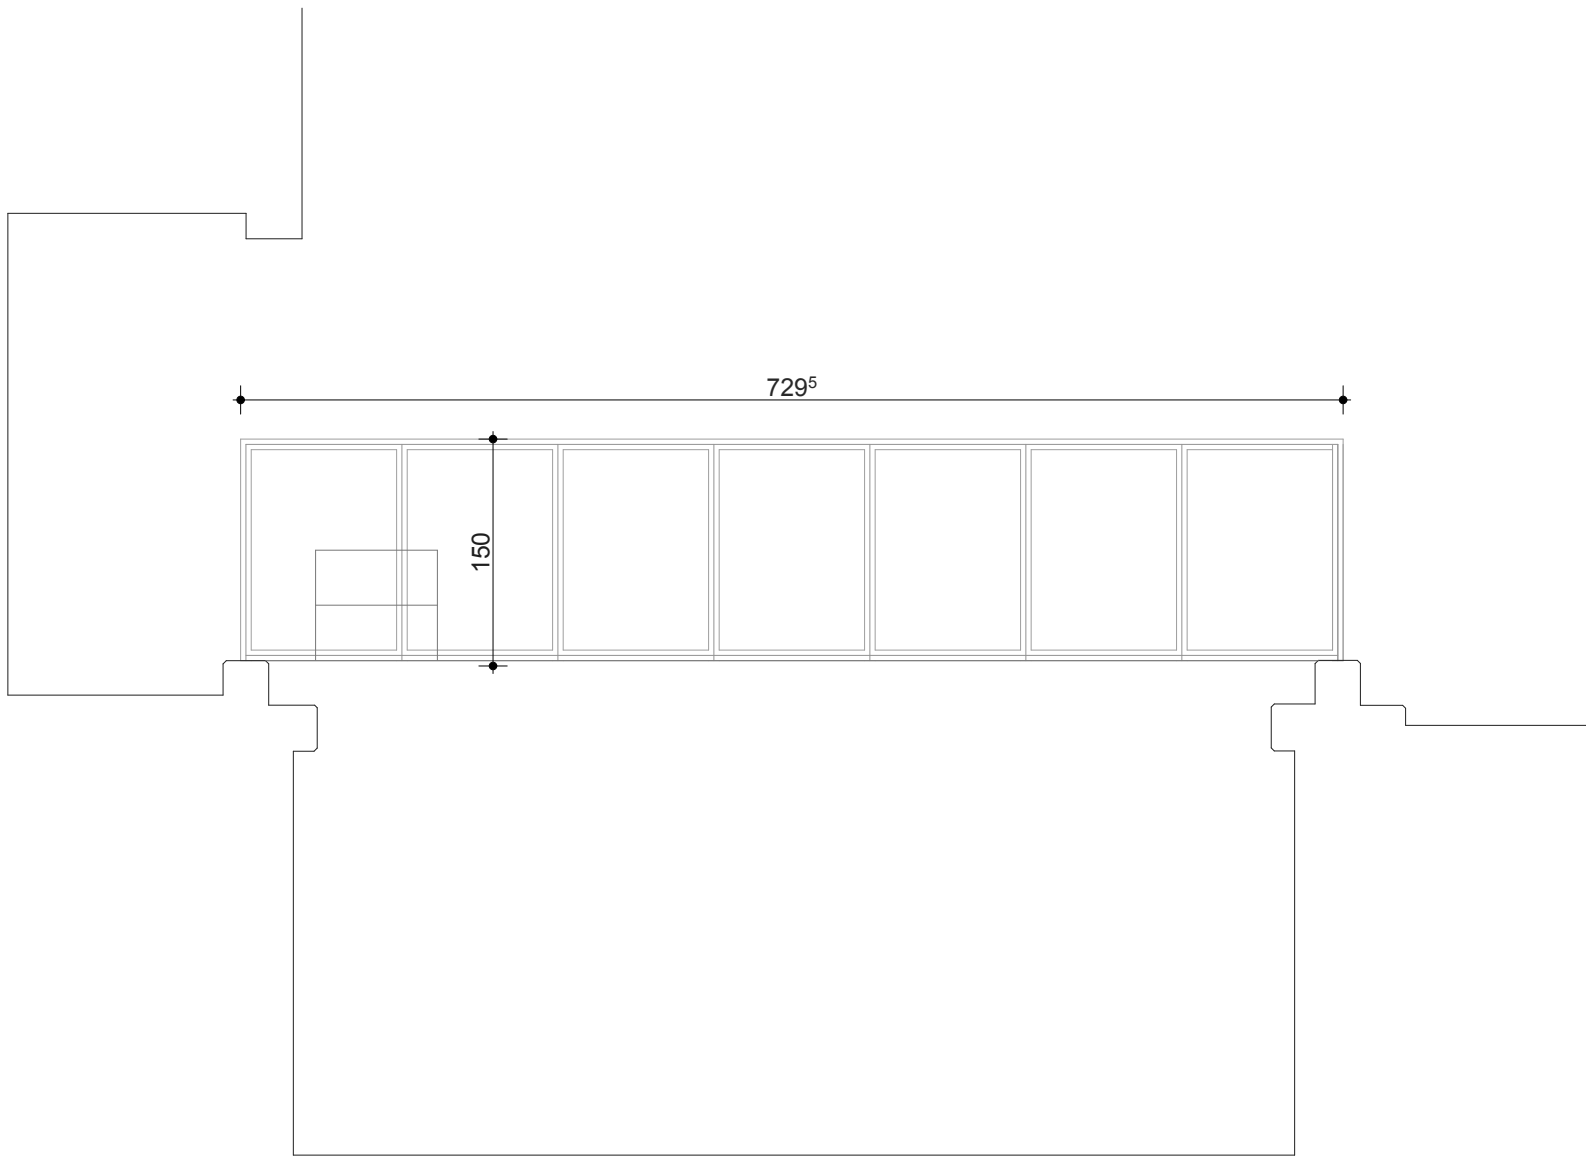

PLAN

Maître de l'Ouvrage : Crous Lorraine	
COMMUNE DE VANDOEUVRE-LÈS-NANCY Propriété sise 9, avenue de la Forêt de Haye * Restaurant Universitaire de Brabois * - Section BK N° 66, 69 et 71 de 1ha06a76 -	
TRAVAUX D'AMENAGEMENT D'UNE ZONE DE PRODUCTION DANS LE RESTAURANT UNIVERSITAIRE DE BRABOIS A VANDOEUVRE LES NANCY	
PRO 09	AUVENT
08/12/2025	Maitrise d'Oeuvre :
 ATELIER D'ARCHITECTURE DU PARC	<b>ATELIER D'ARCHITECTURE du PARC</b> : 11 rue de Graffigny, 54000 NANCY T: 03 83 40 69 34, F: 03 83 40 63 56, <a href="mailto:parc.secretariat@wanadoo.fr">parc.secretariat@wanadoo.fr</a>
	<b>BET LOUVET</b> : 15, avenue de la Garene, 54000 NANCY Tel : 03.83.28.85.85, <a href="mailto:betlouv@louv.fr">betlouv@louv.fr</a>
	<b>BET ADAM STRUCTURES</b> : 13/15, avenue de la Garene, BP 10694, 54 063 NANCY Tel : 03 83 27 33 22, <a href="mailto:structures@bet-adam.fr">structures@bet-adam.fr</a>
	<b>ECOHAL</b> : 227 rue de la Place d'Armes, 54200 ECROUVES, T: 09 87 56 59 56, <a href="mailto:contact@ecohal-bet.fr">contact@ecohal-bet.fr</a>