


Echelle 1:300 	PROJET PLAN D'INSTALLATION DE CHANTIER PHASE 1 : TRAVAUX DE VRD	OCTOBRE 2025 PRO	Restauration du clos et couvert de la Maison Nationale des Artistes MAÎTRE D'OUVRAGE : L'OPPIC 30 Rue du Château des Rentiers 75013 Paris MAÎTRE D'OEUVRE : origo ORIGO / A&M Patrimoine 60ter rue de Bellevue 92100 Boulogne-Billancourt BET Structure: Atelier Ergon 28 Bd Poissonnière 75009 Paris Économiste de la construction: Cabinet DUBOIS 2 rue des Entrepreneurs 86130 St Georges Les Baillargeaux	SITE CLASSÉ PAR ARRÊTÉ DU 02 AVRIL 1963 BÂTIM. -- PAGE 05
------------------------------------	--	-----------------------------------	---	---

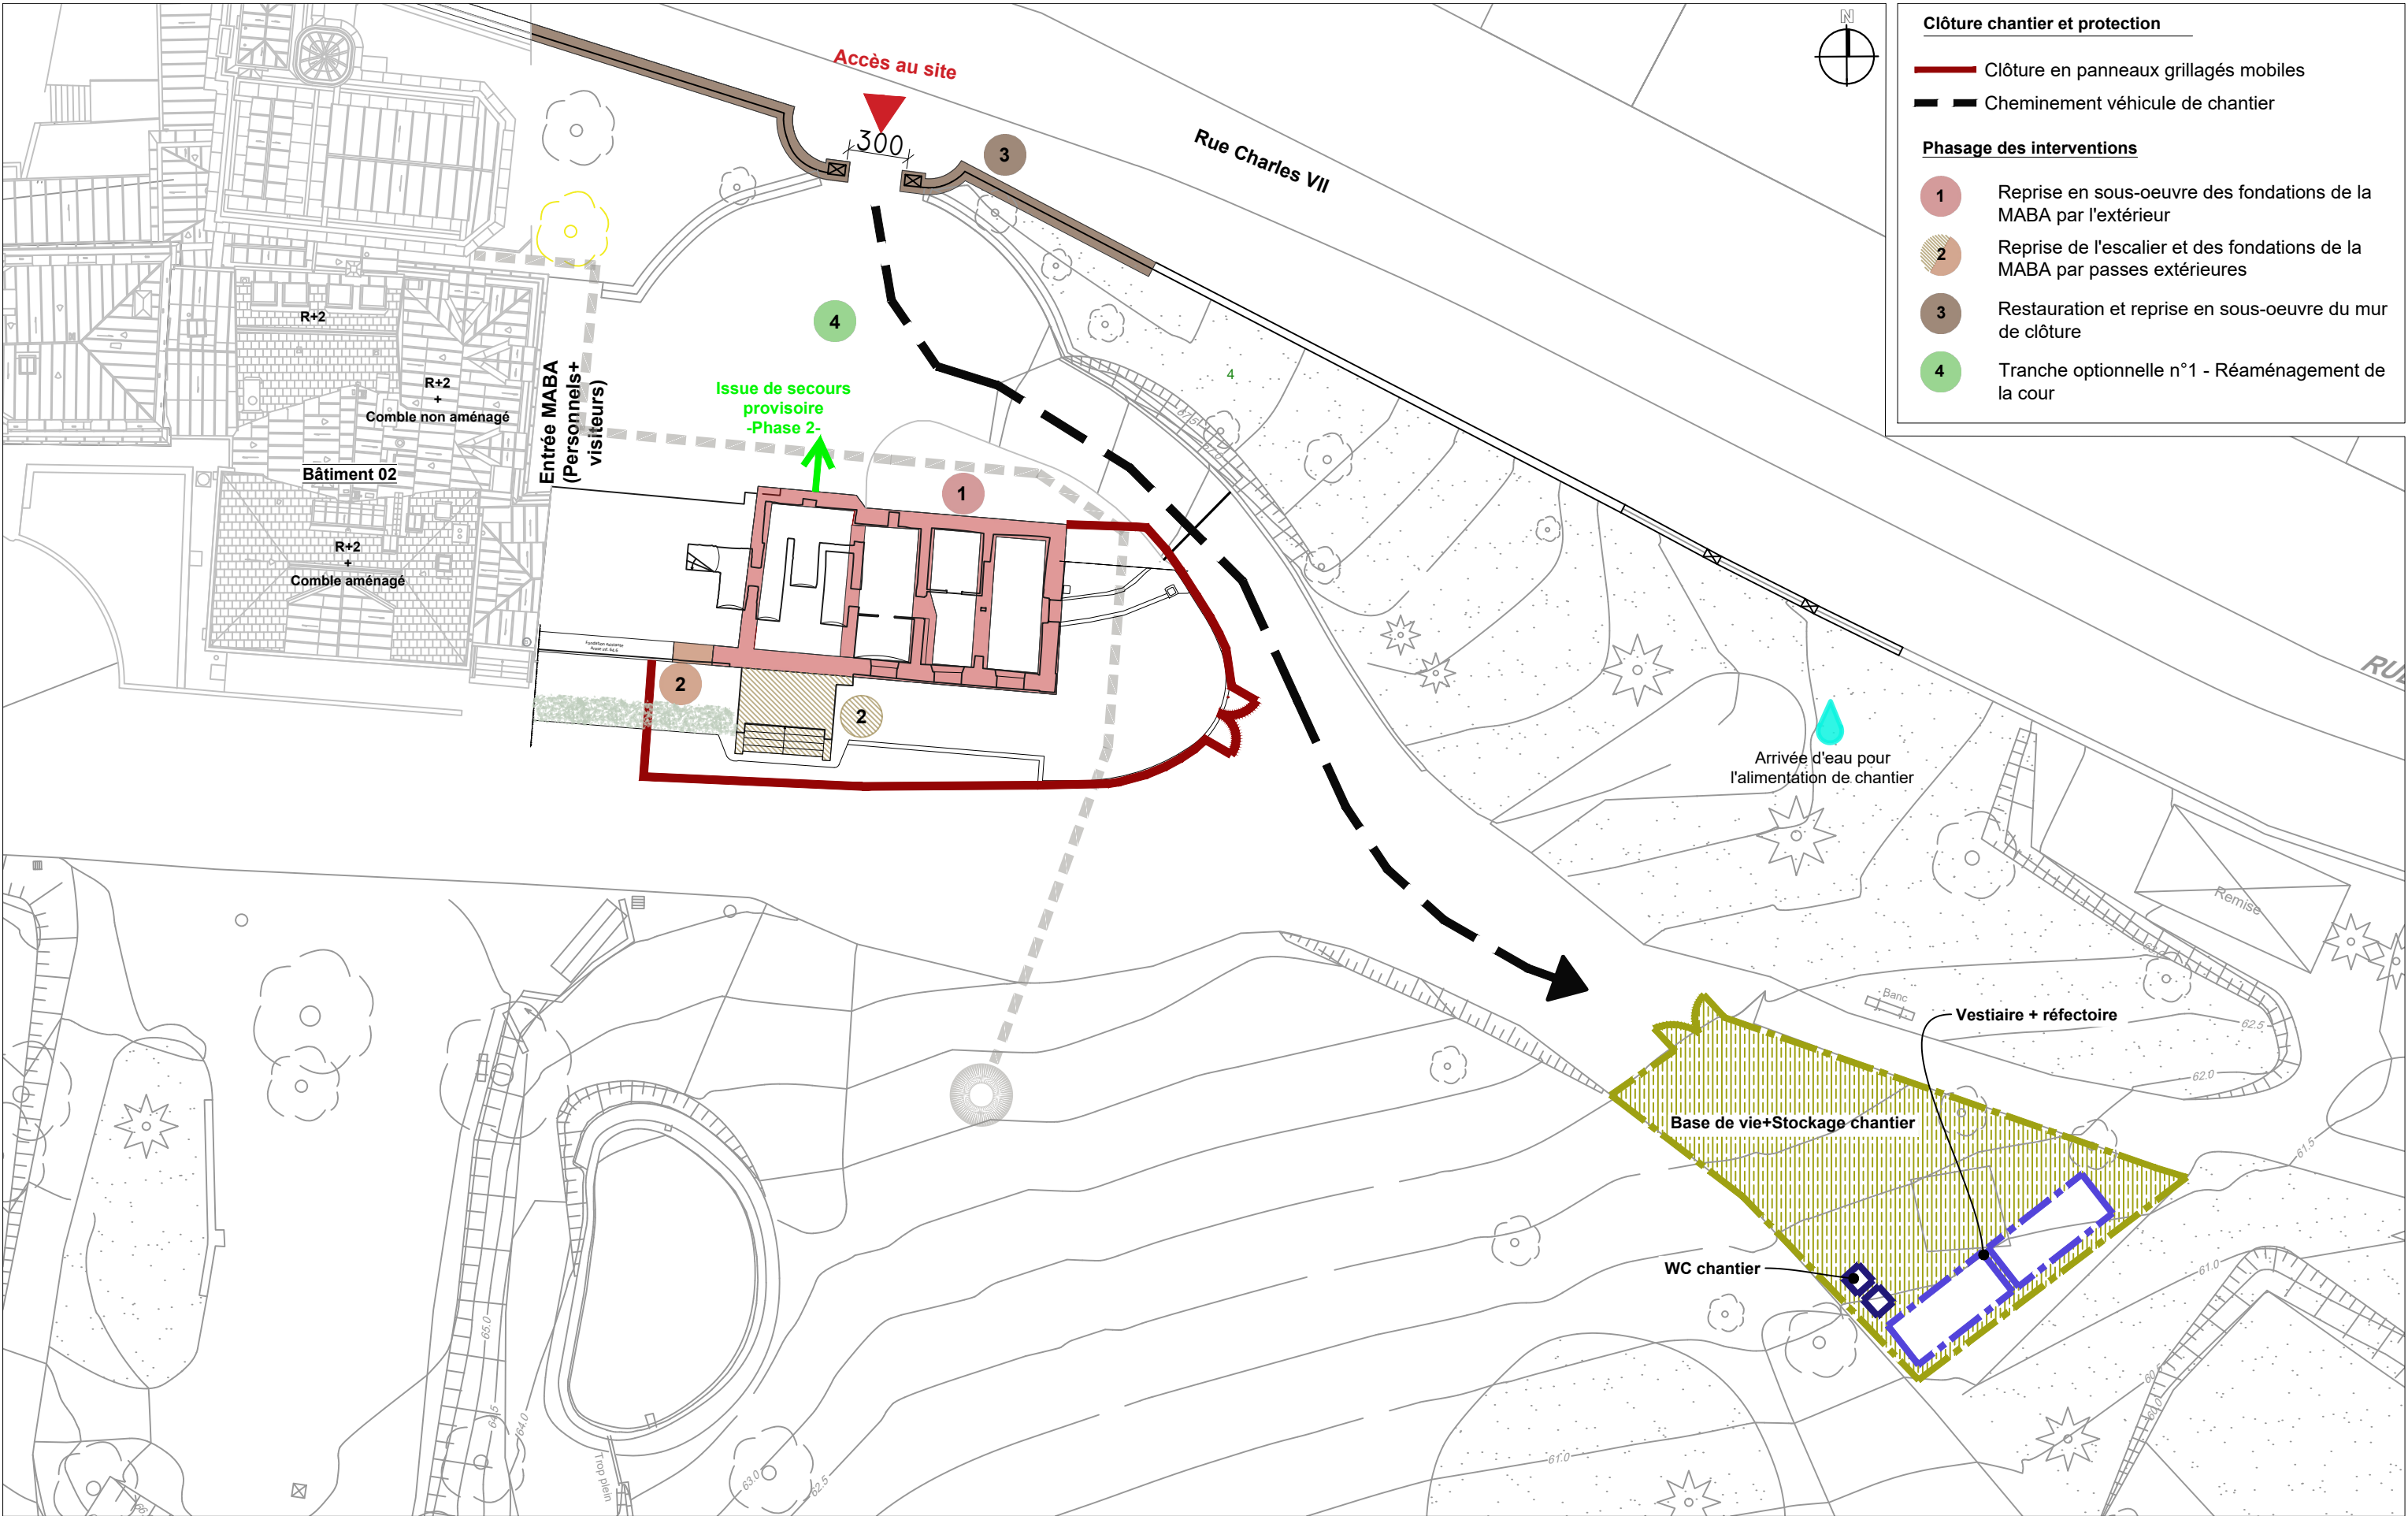

Echelle	PROJET	SEPTEMBRE 2025	Restauration du clos et couvert de la Maison Nationale des Artistes				SITE CLASSÉ PAR ARRÊTÉ DU 02 AVRIL 1963	BÂTIM.	
1:300	PLAN D'INSTALLATION DE CHANTIER PHASE 2 : TRAVAUX DE REPRISE EN SOUS-OEUVRE	PRO	MAÎTRE D'OUVRAGE :		MAÎTRE D'OEUVRE :		BET Structure:	Économiste de la construction:	--
			 L'OPPIC 30 Rue du Château des Rentiers 75013 Paris	 ORIGO / A&M Patrimoine 60ter rue de Bellevue 92100 Boulogne-Billancourt	 Atelier Ergon 28 Bd Poissonnière 75009 Paris	 Cabinet DUBOIS 2 rue des Entrepreneurs 86130 St Georges Les Baillargeaux	PAGE		
0 2m 5m 10m							07		