



PLACARD TYPE 01 POUR LES CHAMBRES (16u)

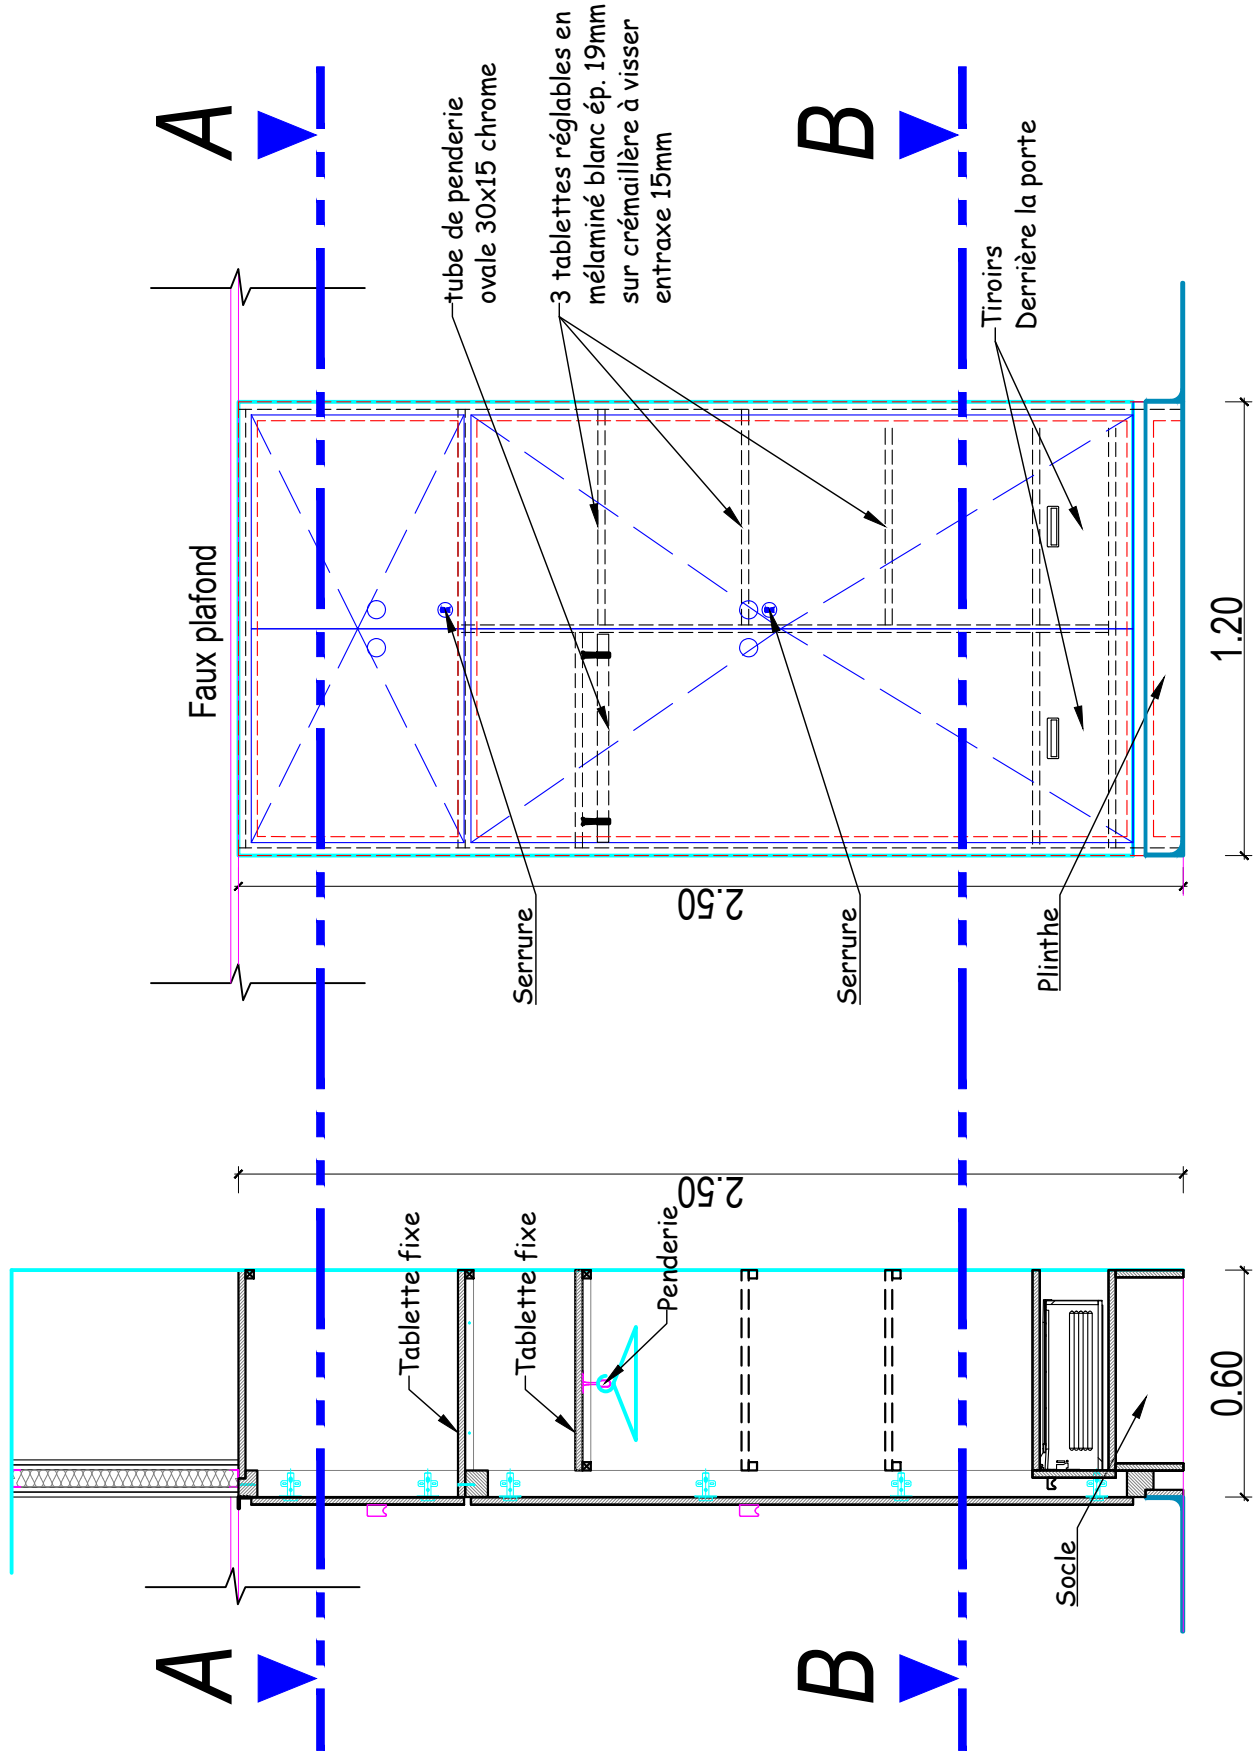


TYPE 01 - CHAMBRES


COUPE AA

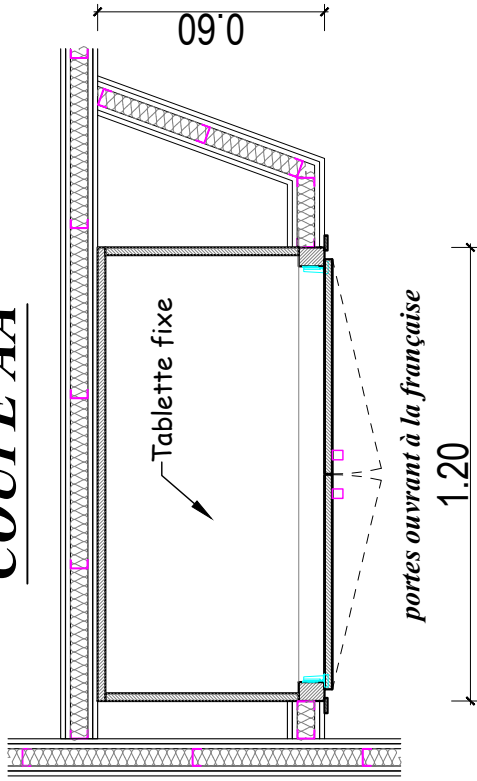

COUPE BB

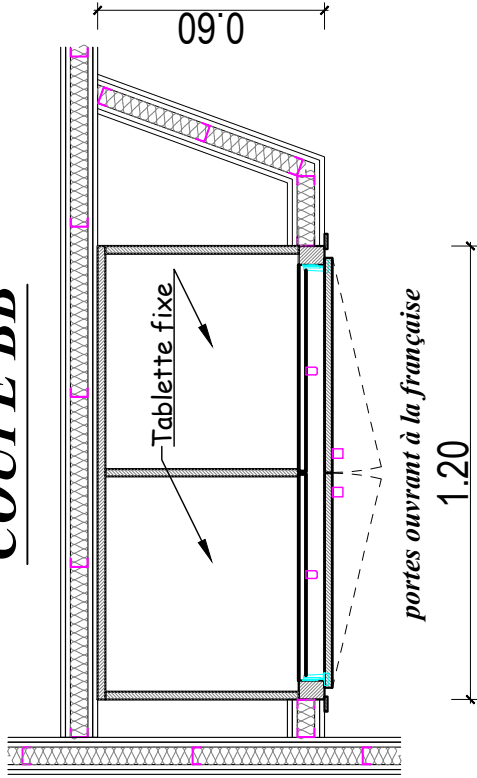

NOTA: Chambres PMR, tube de penderie accessible (Ht. 0.90m)

MAITRISE D'OUVRAGE		MAITRISE D'OEUVRE		D.C.E.	
<div><div>Établissement public de santé mentale de la Somme</div></div> <div>Établissement Public de Santé Mentale de la Somme Hôpital Philippe PINEL Route de PARIS 80480 DURY ☎ : 03 22 53 46 46</div>		PROJET: Extension de la MAS "La Pommeraiie" 2 x 10 Lits		Echelle 1-20	
		ADRESSE: Site de PINEL - Route de Paris - 80490 DURY		DATE JULIET-2025	
		PHASE: Dossier de Consultation des Entreprises		N° 17-01	
		ETAT: PROJET		Convention: EPSN-SOMME 23.02	
		DATE: OBJET DE LA MODIFICATION:		Convention: EPSN-SOMME 23.02	
		Cadastré: 000 A 685 Surface: 298 670,00 M²		Groupeur de Coopération Sanitaire de Moyens de l'Oise - Bureau d'études - 2, Rue des Finets - 60607 CLERMONT - ☎ 03 44 77 51 70 ✉ gcsmo@chi-clermont.fr	
		PLAN: PLACARD TYPE 01: CHAMBRES		Julien PASSET	
		DIFFUSION:			