



PLACARD TYPE 04 POUR LE SALONS FAMILLE (1u)

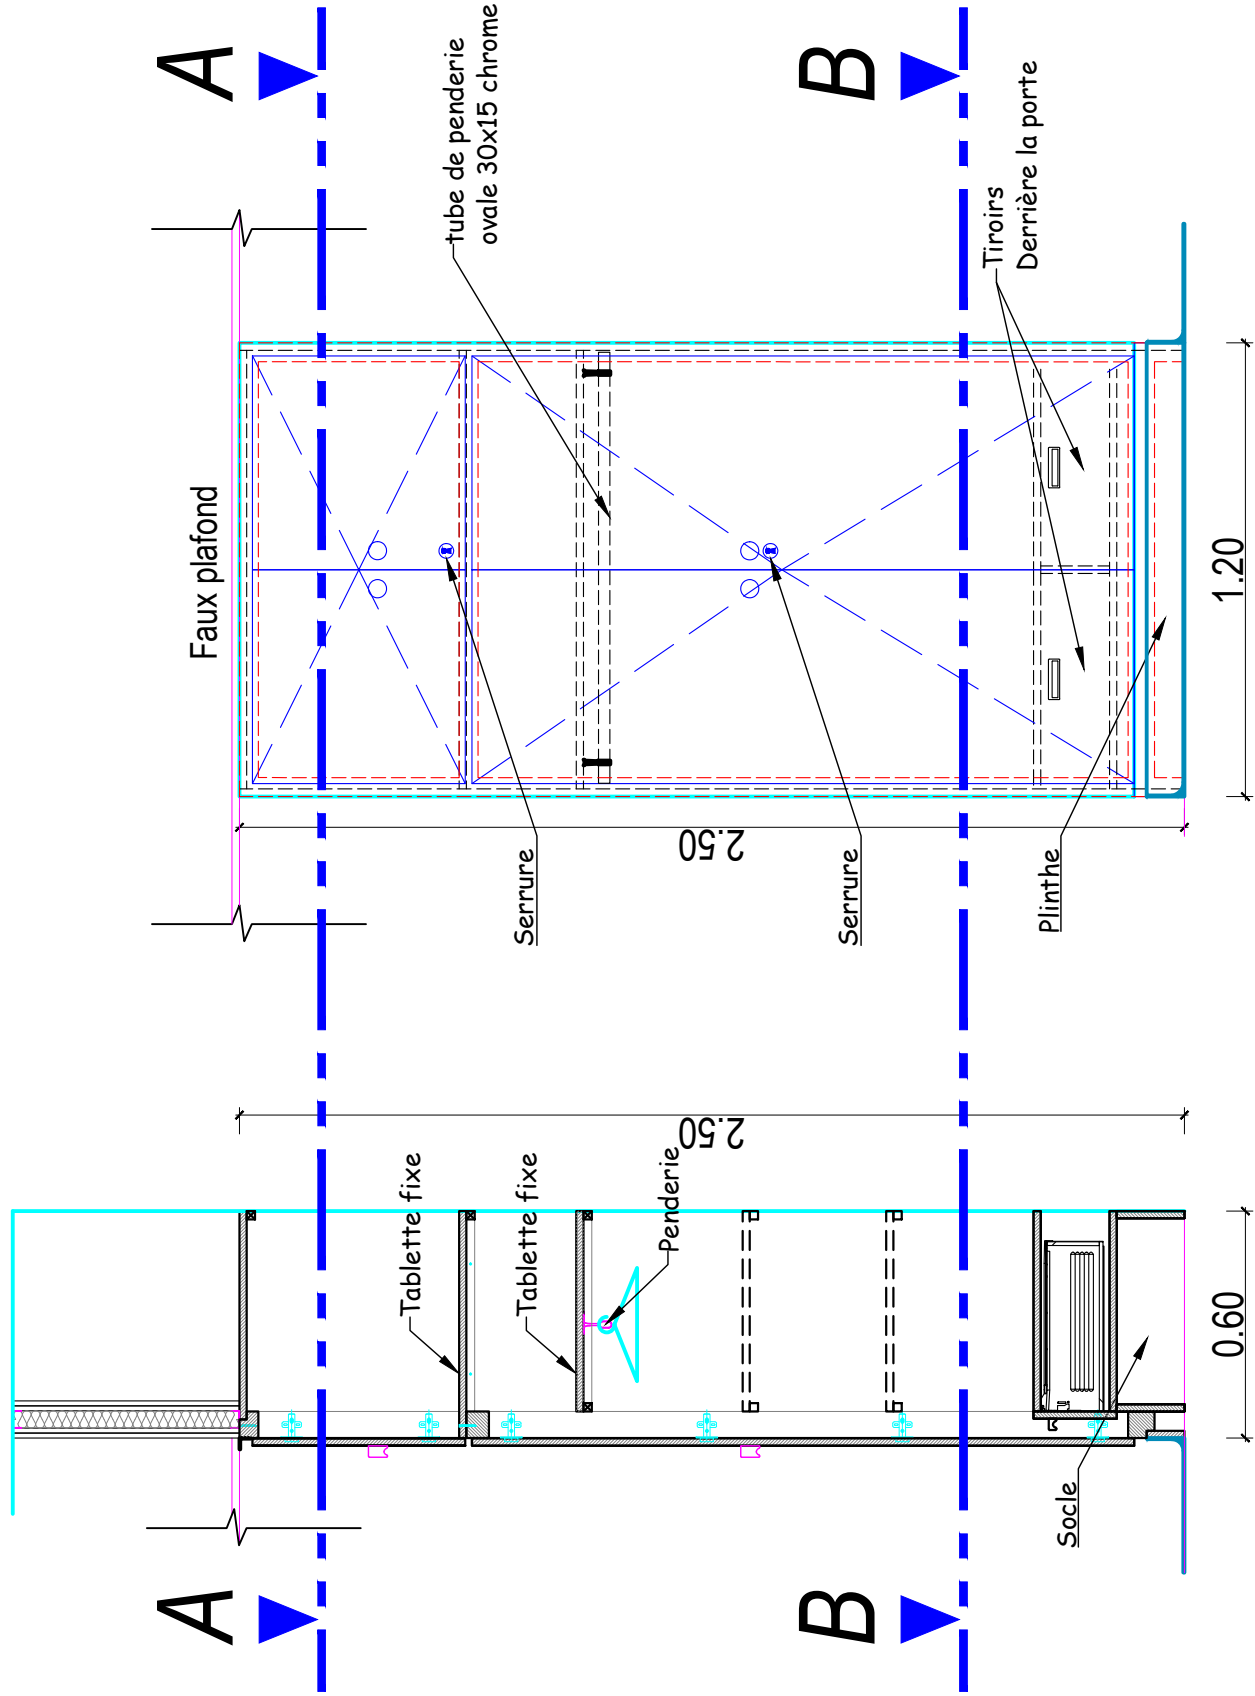


TYPE 04 - SALON FAMILLE

- 046 SALON FAMILLE

COUPE AA

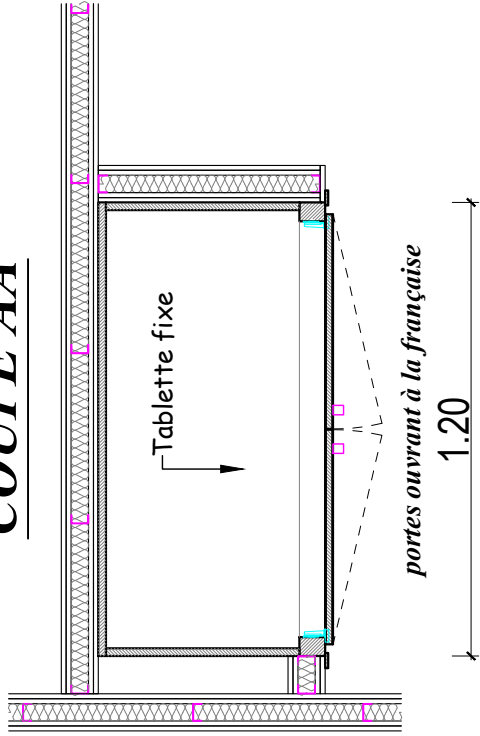

COUPE BB

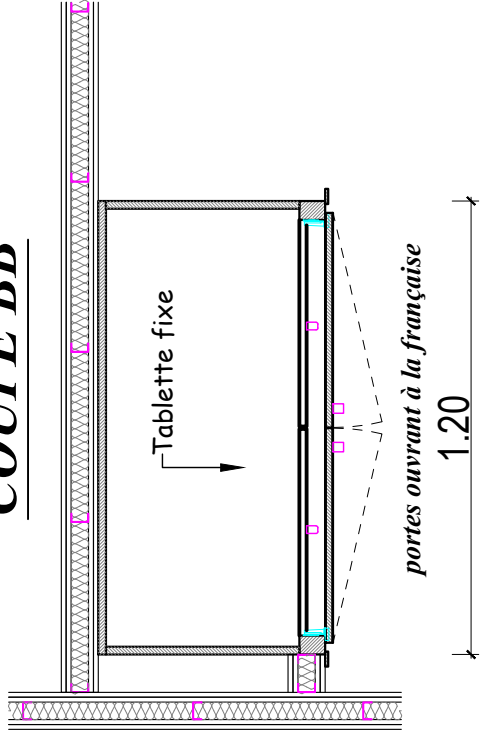

MAITRISE D'OUVRAGE

Établissement public de santé mentale de la Somme
Hôpital Philippe PINEL
Route de PARIS
80480 DURY
☎ : 03 22 53 46 46

PROJET: Extension de la MAS "La Pommerai" 2 x 10 Lits

ADRESSE: Site de PINEL - Route de Paris - 80480 DURY

PHASE: Dossier de Consultation des Entreprises

ETAT: PROJET

DATE: OBJET DE LA MODIFICATION:

MAITRISE D'OEUVRE

Groupement de Coopération Sanitaire
de Moyens de l'Oise
- Bureau d'études -
2, Rue des Finets - 60607 CLERMONT -
☎ 03 44 77 51 70
✉ gcsno@chi-clermont.fr

D.C.E.

ÉCHELLE
1-20

DATE
JUILLET-2025

N°
17-04