
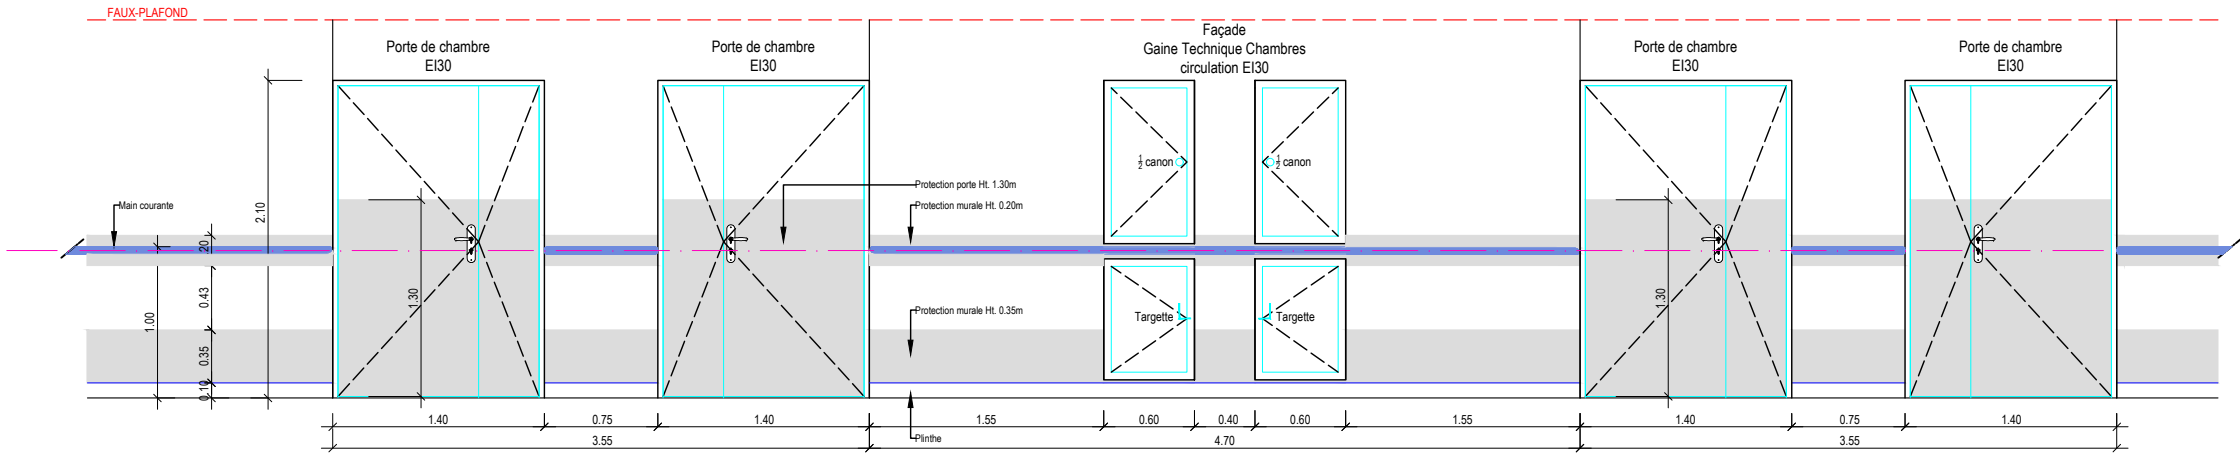


MAITRISE D'OUVRAGE	PROJET: Extension de la MAS "La Pommeraiie" 2 x 10 Lits		MAITRISE D'OEUVRE	
	Etablissement Public de Santé Mentale de la Somme Hôpital Philippe PINEL Route de PARIS 80480 DURY ☎: 03 22 53 46 46		Groupement de Coopération Sanitaire de Moyens de l'Oise - Bureau d'études - 2, Rue des Finiels - 60607 CLERMONT - ☎ 03 44 77 51 70 ✉ gcsma@chi-clermont.fr	
ADRESSE: Site de PINEL - Route de Paris - 80480 DURY		CADASTRE: 000 A 685 SURFACE: 298 670.00 M²		D.C.E.
PHASE: Dossier de Consultation des Entreprises		PLAN: DETAILS TYPE FAÇADES GAINES TECHNIQUES		ECHELLE 1-25
ETAT: PROJET		DIFFUSION:		DATE JUILLET-2025
OBJET DE LA MODIFICATION:				N° 19-01
				Convention: EPSM-SOMME 23 02
				Julien PASSET

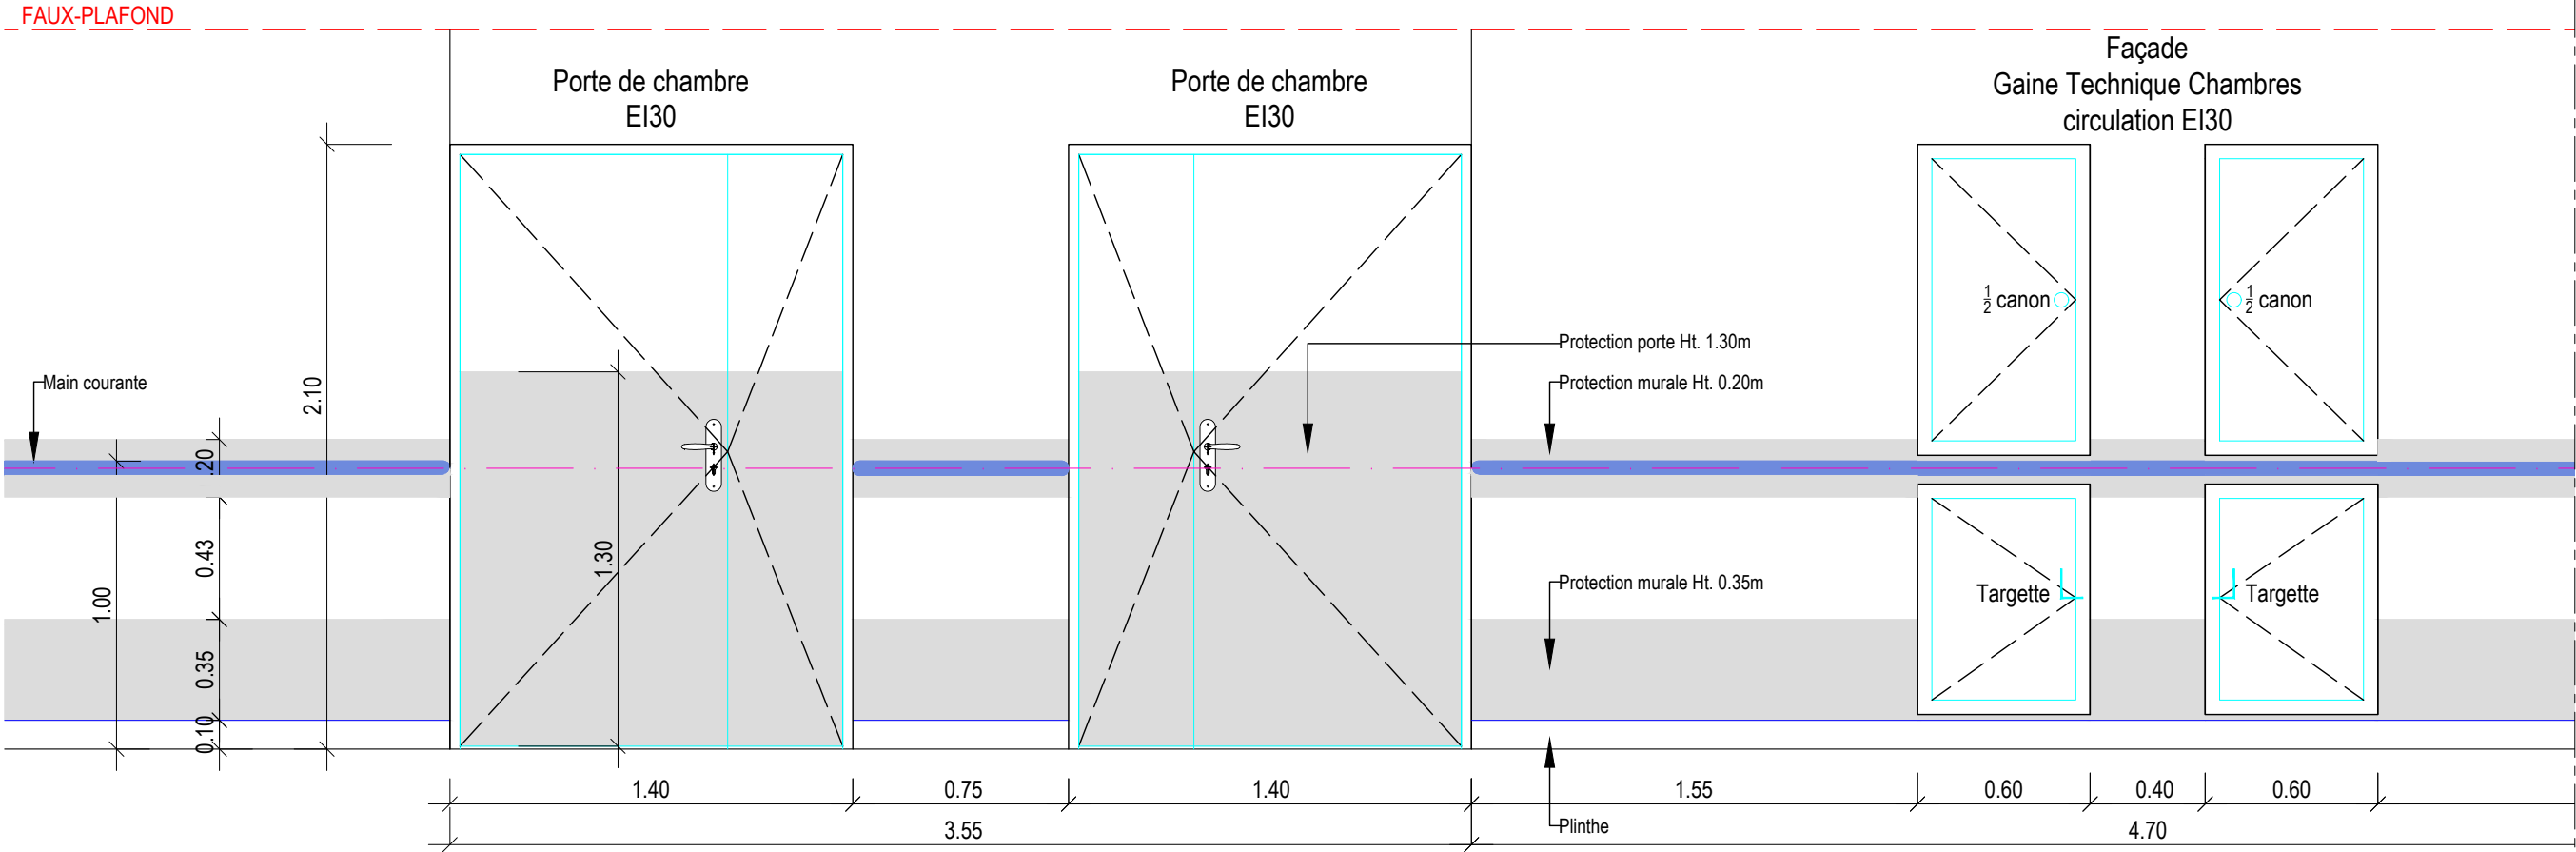

MAITRISE D'OUVRAGE

Etablissement Public de
Santé Mentale de la Somme
Hôpital Philippe PINEL
Etablissement public
de santé mentale
de la Somme

03 22 53 46 46

PROJET: Extension de la MAS "La Pommerai" 2 x 10 Lits

ADRESSE: Site de PINEL - Route de Paris - 80480 DURY

PHASE: Dossier de Consultation des Entreprises

ETAT: PROJET

DATE: OBJET DE LA MODIFICATION:

DIFFUSION:

CADASTRE: 000 A 685
SURFACE: 298 670.00 M²

MAITRISE D'OEUVRE

D.C.E.

ECHELLE
1-50/1-25

DATE
JUILLET-2025

N°
19-02

Julien PASSET

Groupement de Coopération Sanitaire
de Moyens de l'Oise
- Bureau d'études -



2, Rue des Finiels - 60607 CLERMONT -
03 44 77 51 70
gcsmo@ch-clermont.fr

Convention : EPSM-SOMME 23 02.

Ref. INFORMATIQUE: V\PIECES GRAPHIQUES\EPSM DE LA SOMME\MAS LA POMMERAI\EXTENSION 2X10 LITS\08-DCE\17-CARNET DE DETAIL SIDCE 19 FAÇADES GAINES TECHNIQUES DWG