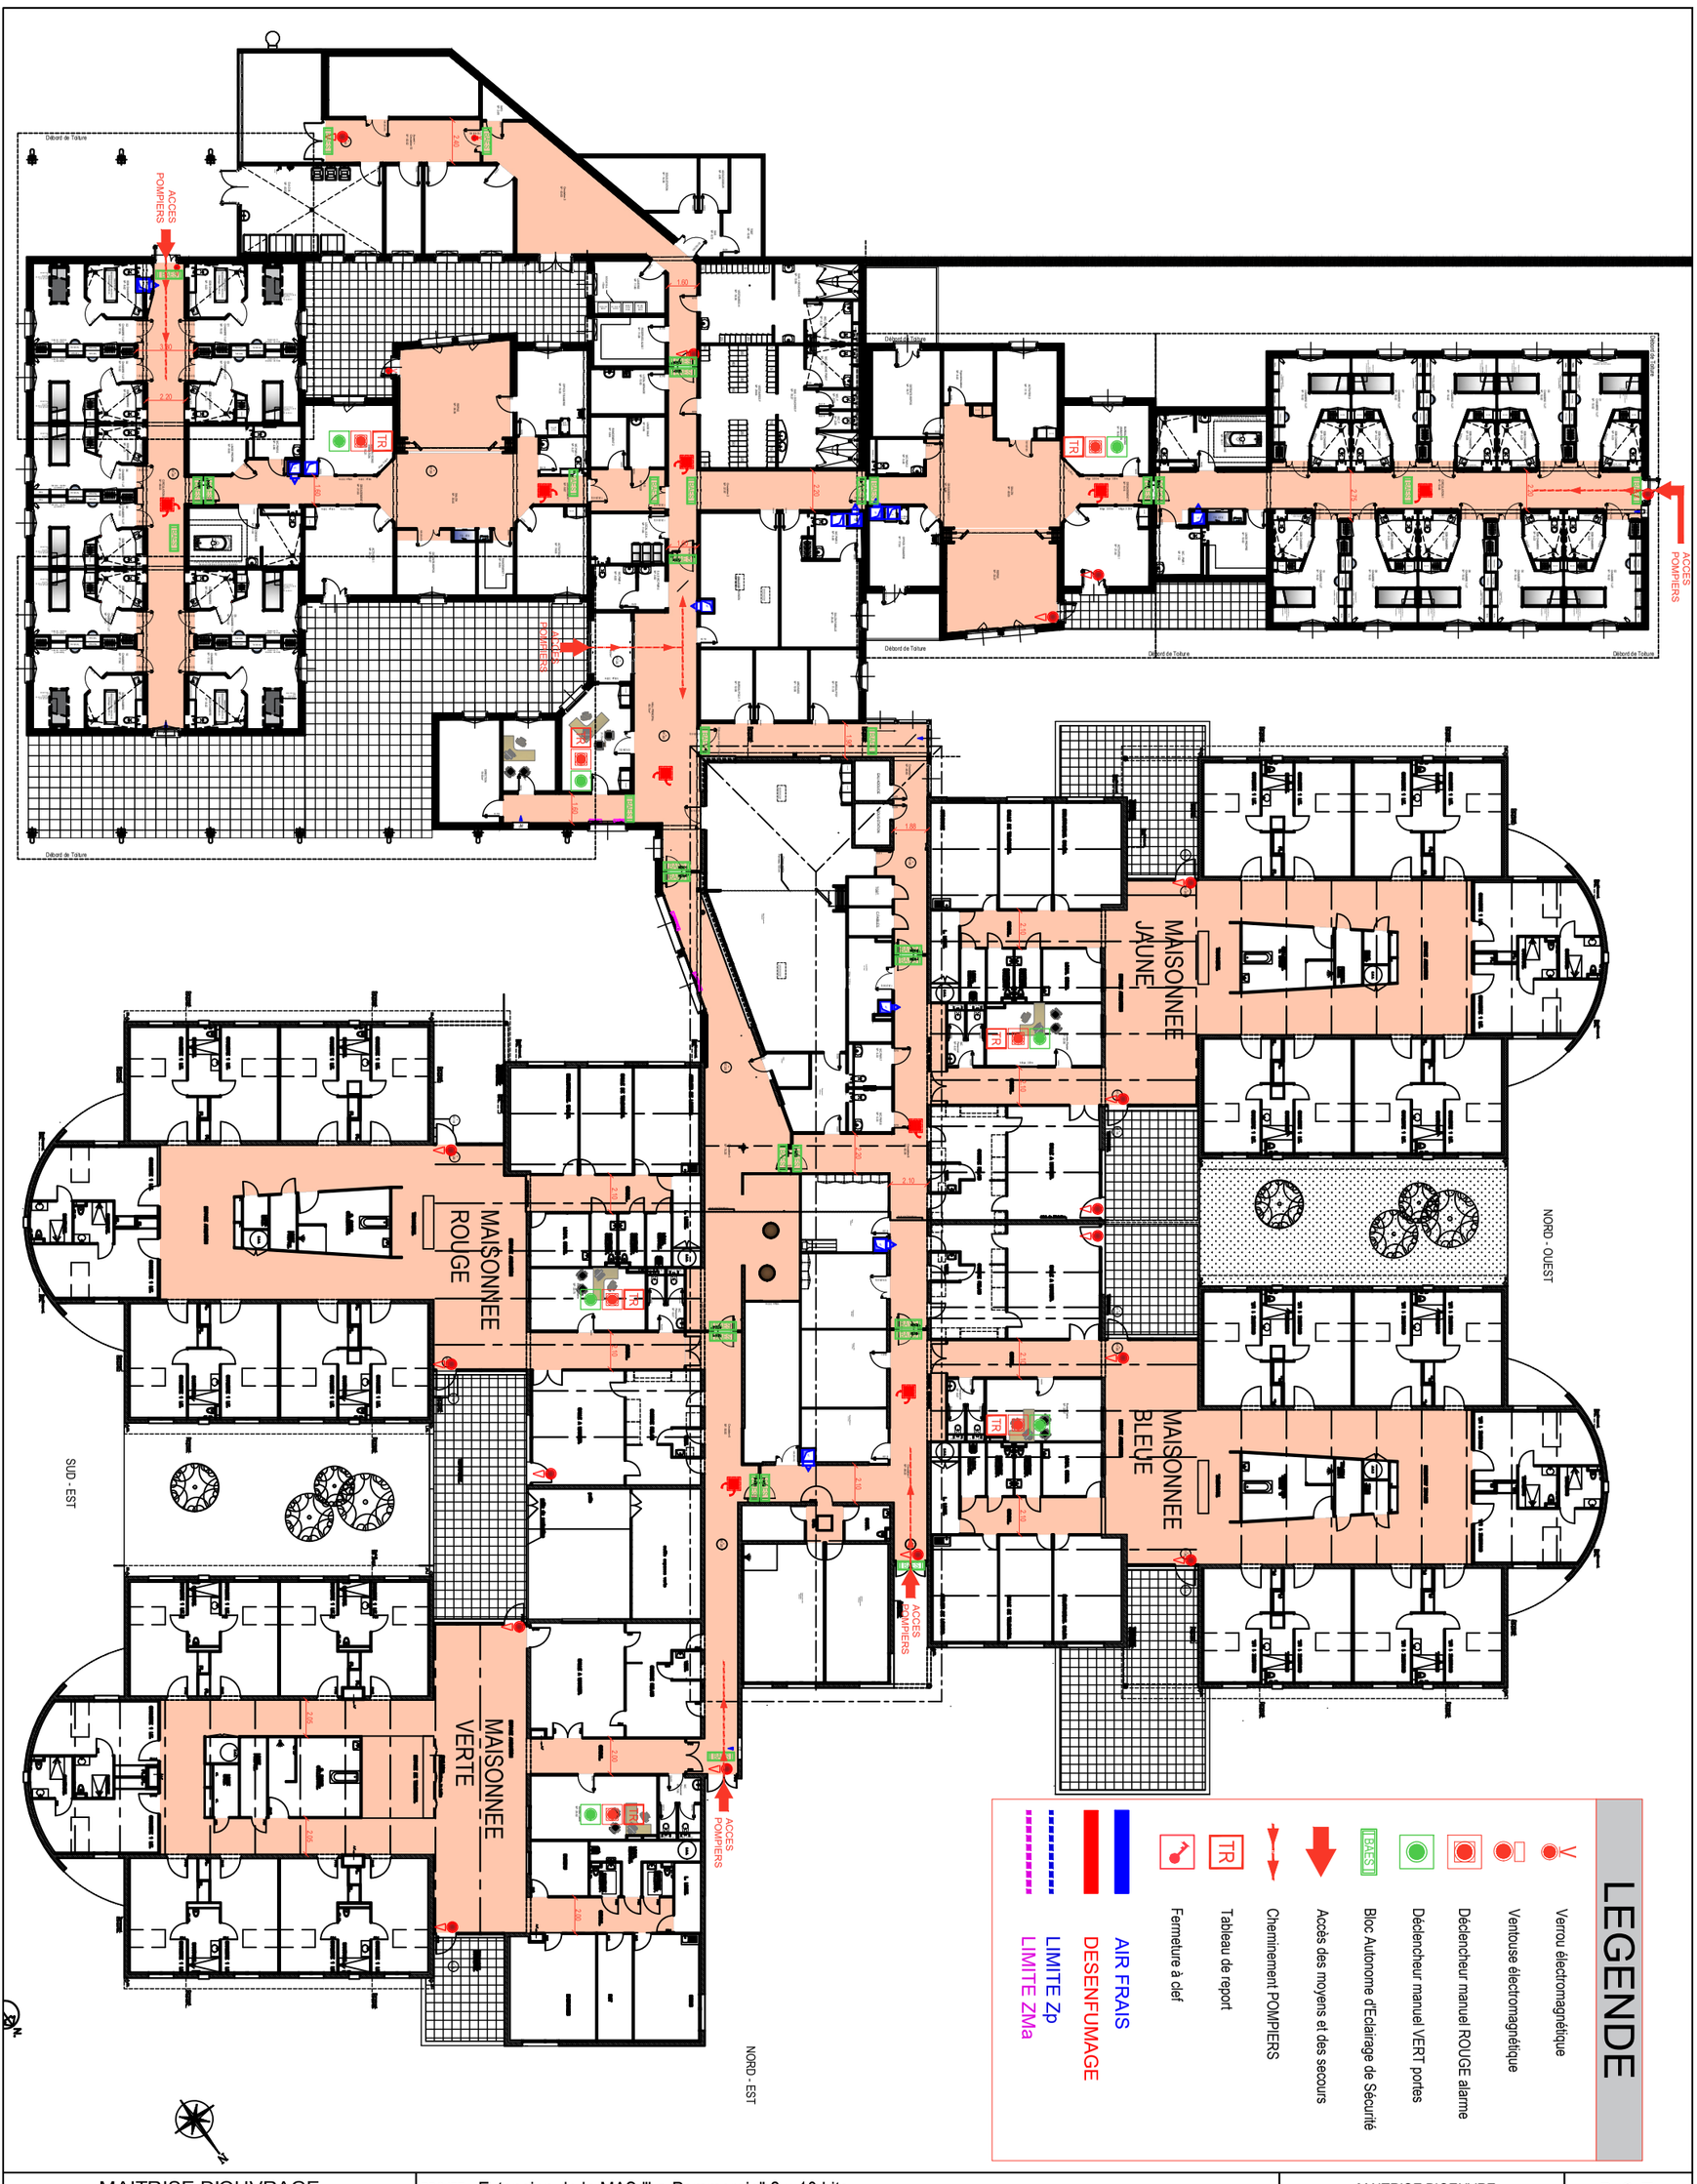

MAITRISE D'OUVRAGE			MAITRISE D'OEUVRE	D.C.E.
Etablissement Public de Santé Mentale de la Somme Hôpital Philippe PINEL Route de PARIS - CS 74410 80044 AMIENS CEDEX 1 ☎: 03 22 53 46 46	PROJET: Extension de la MAS "La Pommeraie" 2 x 10 Lits		Groupement de Coopération Sanitaire de Moyens de l'Oise - Bureau d'études - 2, Rue des Finets - 60607 CLERMONT - 03 44 77 51 70 gcsmo@chi-clermont.fr	ECHELLE SANS
	ADRESSE: Site de PINEL - Route de Paris - 80480 DURY	CADASTRE: 000 A 685 SURFACE: 298 670.00 M²		DATE JUILLET-2025
	PHASE: Dossier de Consultation des Entreprises			N° 21
	ETAT: PROJET	PLAN: MOYENS LUTTE CONTRE L'INCENDIE		
	DATE: OBJET DE LA MODIFICATION:	DIFFUSION:		

Ref. INFORMATIQUE: V:\PIECES GRAPHIQUES\EPSM DE LA SOMME\MAS LA POMMERAIE EXTENSION 2X10 LITS\08-DCE\17-CARNET DE DETAILS\DCE 21 EQUIPEMENTS LUTTES CONTRE INCENDIE\DCE 21 EF RDC.DWG

Convention : EPSM-SOMME.23.02.

Julien PASSET