


Mise en place ouvrant AIR FRAIS

Coupe de principe

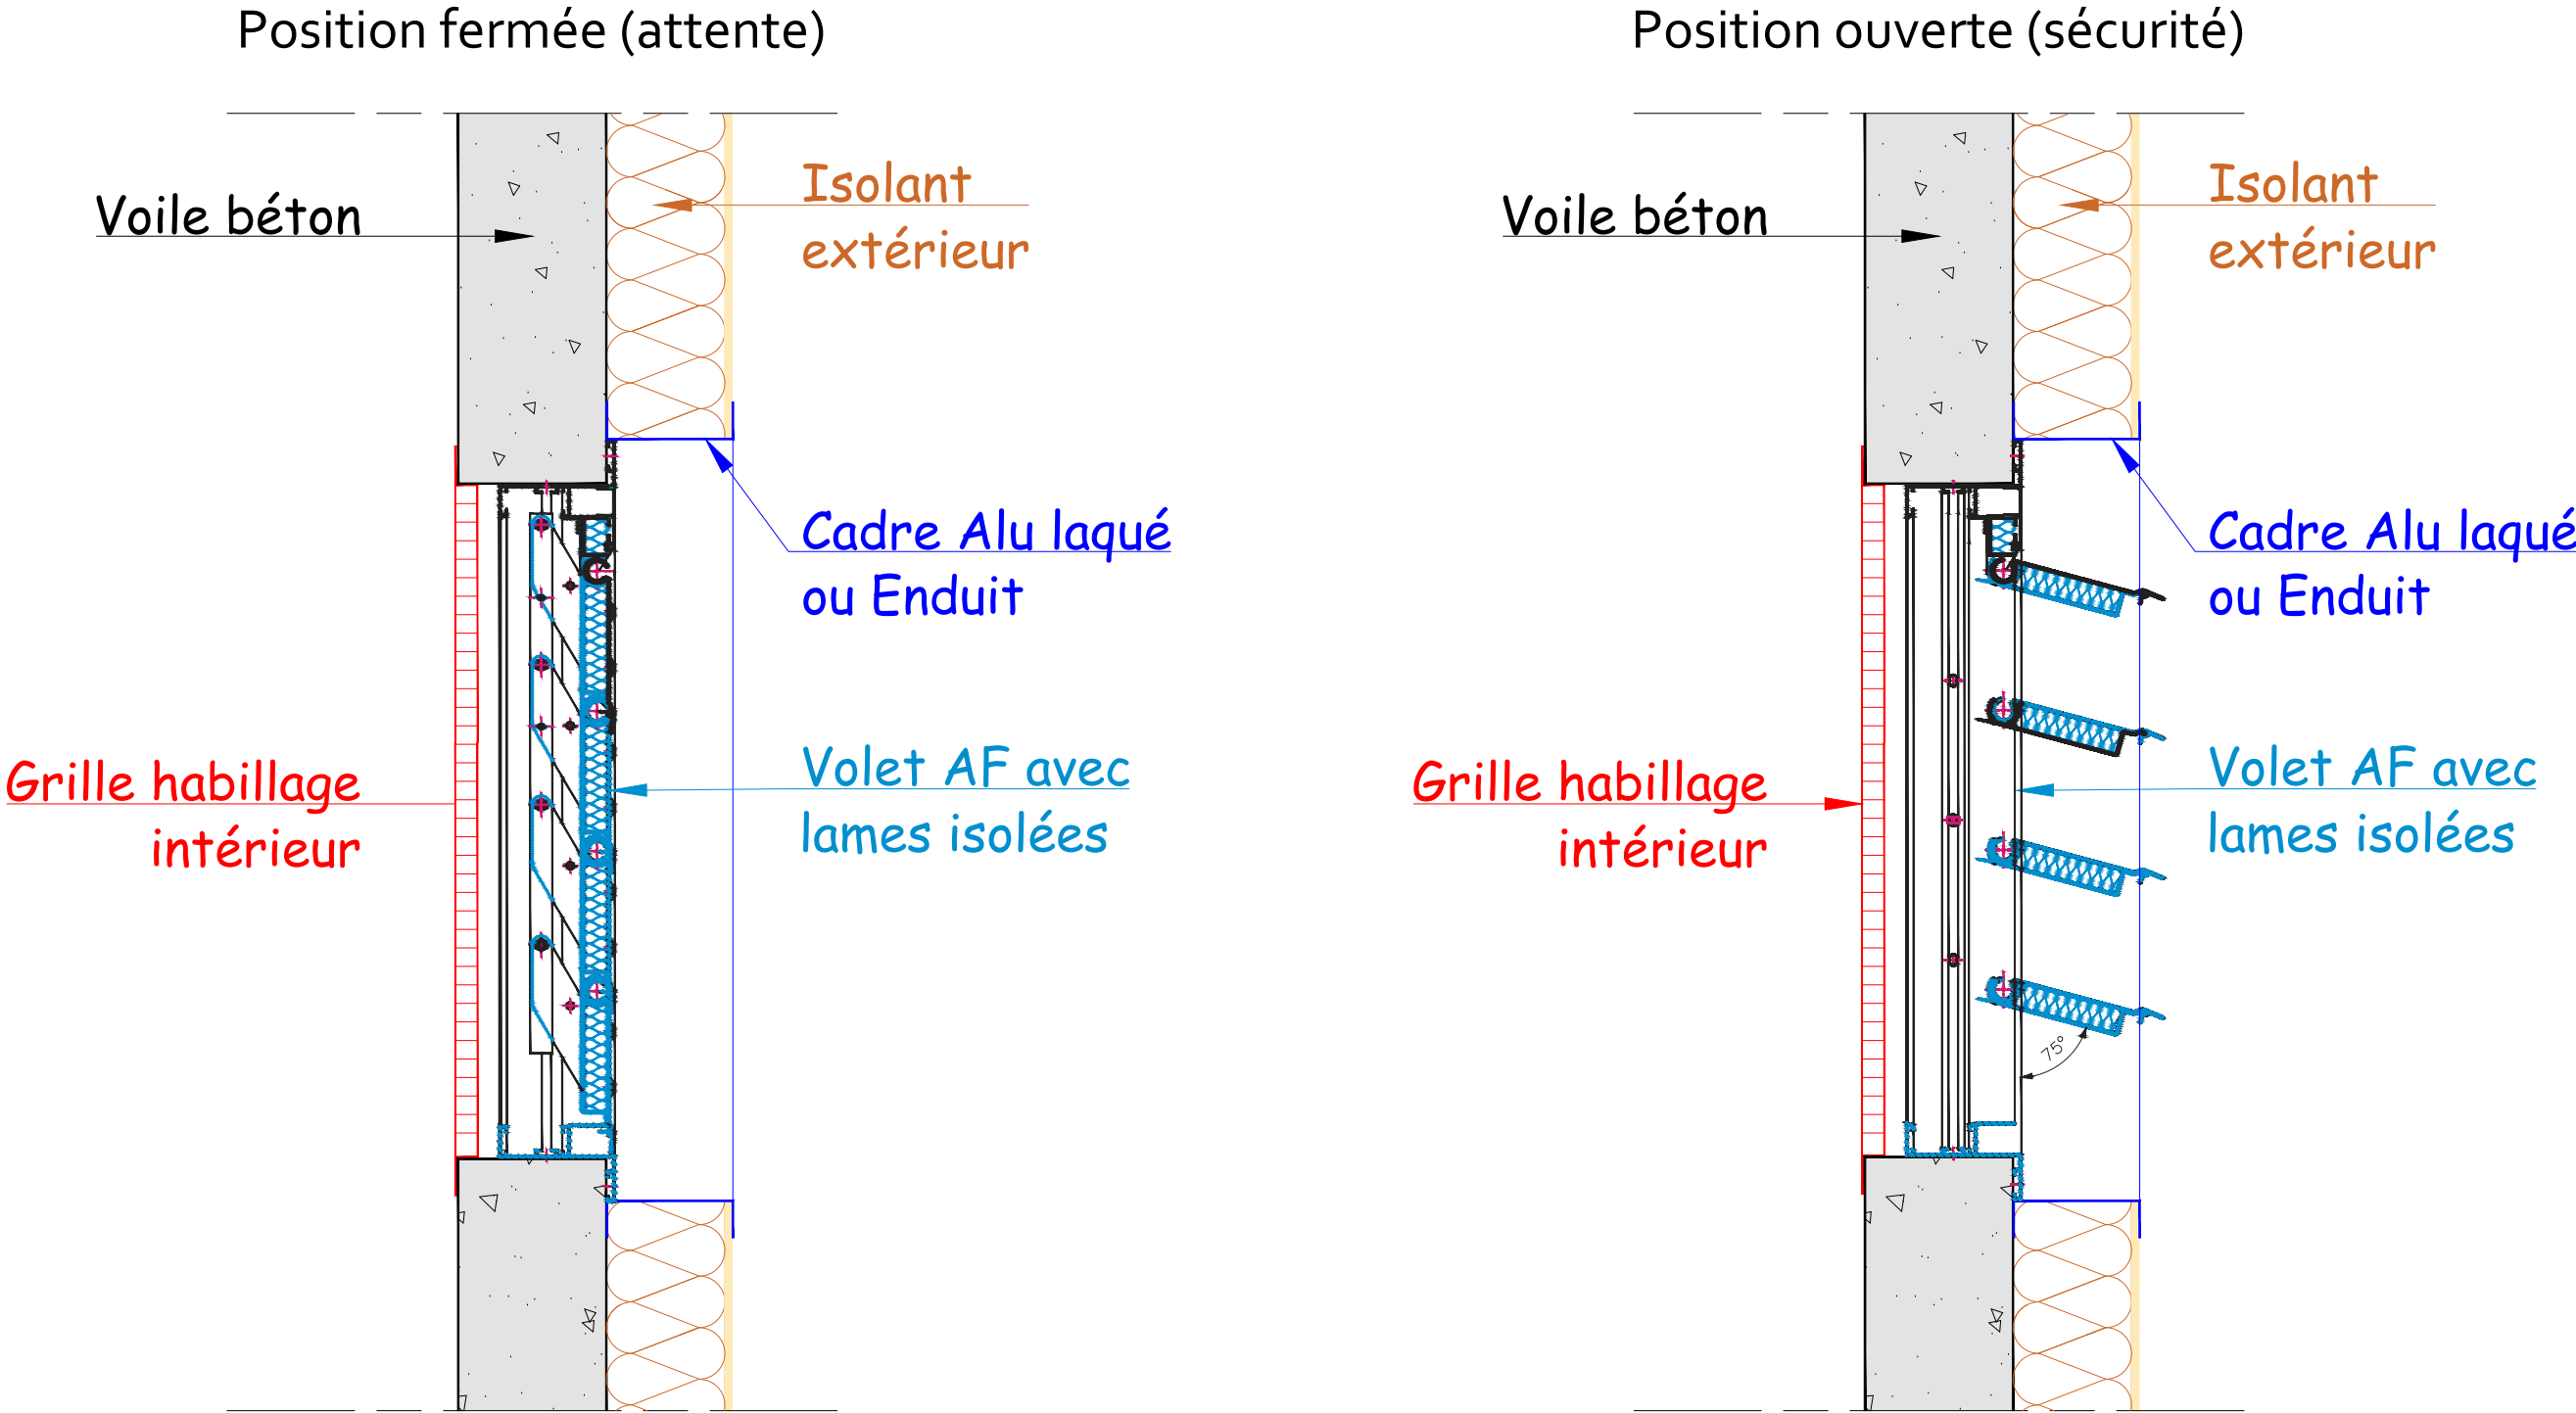

MAITRISE D'OUVRAGE		PROJET: Extension de la MAS "La Pommeraiée" 2 x 10 Lits		D.C.E.	
<div>Etablissement Public de Santé Mentale de la Somme Hôpital Philippe PINEL</div> <div>Etablissement public de santé mentale de la Somme</div> <div>03 22 53 46 46</div>		ADRESSE: Site de PINEL - Route de Paris - 80480 DURY		Echelle 1-10	
		PHASE: Dossier de Consultation des Entreprises		<div></div> <div>Groupement de Coopération Sanitaire de Moyens de l'Osé - Bureau d'études - 2, Rue des Finels - 60607 CLERMONT - 03 44 77 51 70 gsmo@chi-clermont.fr</div>	
		ETAT: PROJET			
		DATE: _____			
		OBJET DE LA MODIFICATION: _____			
Ref. INFORMATIQUE: V\PIECES GRAPHIQUES\EPSM DE LA SOMME\MAS LA POMMERAIE EXTENSION 2X10 LITS\08-DCE\17-CARNET DE DETAILS\DOE 22 GRILLE AIR FRAIS\DOE 22 01-02-03 EF DETAIL GRILLES AF DWG		PLAN: COUPE DE PRINCIPE OUVRANT AIR FRAIS		DATE JUILLET-2025	
				N° 22-01	
				Convention: EPSM-SOMME 23.02	
				Julien PASSET	