


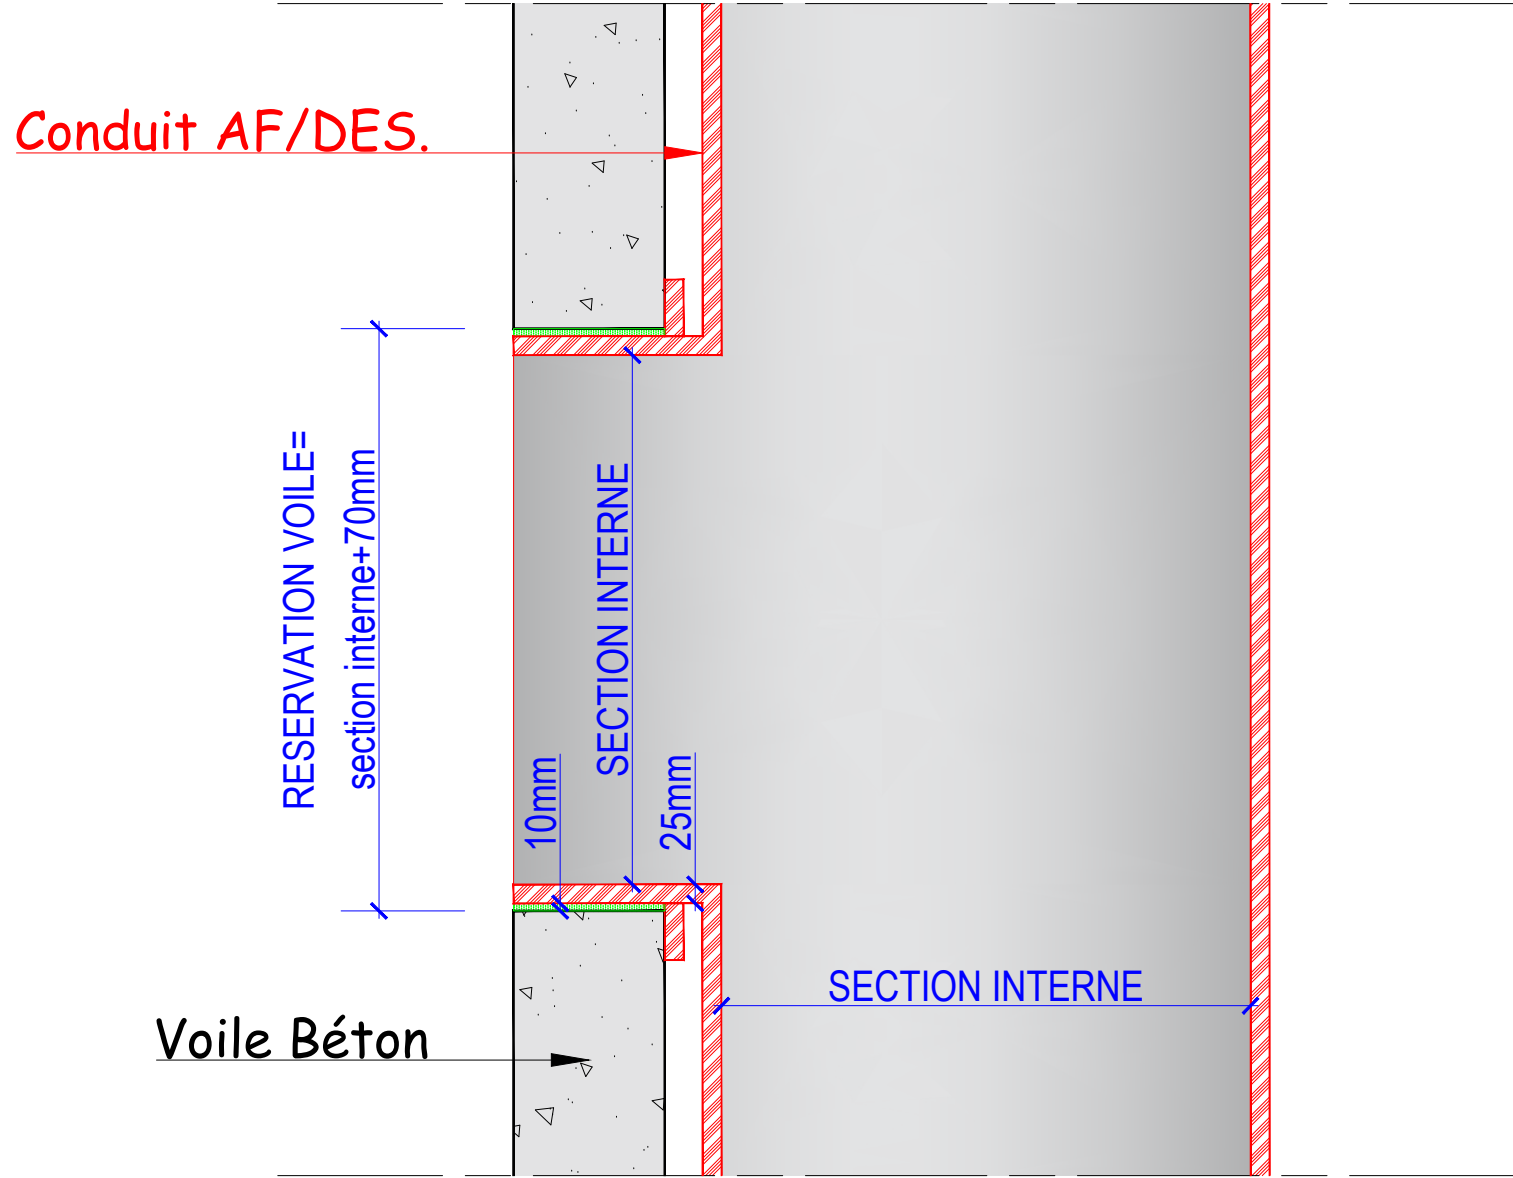

Passage conduit Désenfumage/Air-Frais en voile béton

Coupe de principe



| | | |
|--|---|---|
| <div>MAITRISE D'OUVRAGE</div> <div><div><div><div><div><div></div><div><div>Etablissement public de santé mentale de la Somme</div></div></div><div><div><div>Etablissement Public de Santé Mentale de la Somme</div><div>Hôpital Philippe PINEL</div></div><div><div>Route de PARIS 80480 DURY</div><div><div><div><div></div><div></div><div></div></div><div>03 22 53 46 46</div></div></div></div></div></div></div><div>PROJET: Extension de la MAS "La Pommerai" 2 x 10 Lits</div><div>CADASTRE: 000 A 685</div><div>SURFACE: 298 670.00 M²</div><div>ADRESSE: Site de PINEL - Route de Paris - 80480 DURY</div><div>PHASE: Dossier de Consultation des Entreprises</div><div>PLAN: COUPE DE PRINCIPE CONDUIT AF/DES-VOILE BETON</div><div>ETAT: PROJET</div><div>OBJET DE LA MODIFICATION:</div><div>DATE:</div><div>DIFFUSION:</div><div>Convention: EPSM-SOMME 23.02</div></div></div> | <div>MAITRISE D'OEUVRE</div> <div><div><div><div><div><div></div><div><div>Groupement de Coopération Sanitaire de Moyens de l'Oise - Bureau d'études -</div></div></div><div><div><div>2, Rue des Finets - 60607 CLERMONT -</div><div><div><div><div></div><div></div><div></div></div><div>03 44 77 51 70</div><div>gsmao@chi-clermont.fr</div></div></div></div></div></div></div><div>2, Rue des Finets - 60607 CLERMONT -</div><div>03 44 77 51 70</div><div>gsmao@chi-clermont.fr</div></div></div> | <div>D.C.E.</div> <div><div><div>ÉCHELLE</div><div>1-10</div></div><div><div>DATE</div><div>JUILLET-2025</div></div><div><div>N°</div><div>22-02</div></div></div> <div>Julien PASSET</div> |
| | | |
| | | |
| | | |
| | | |