



*Passage conduit Désenfumage/Air-Frais en plancher béton*  
*Coupe de principe*

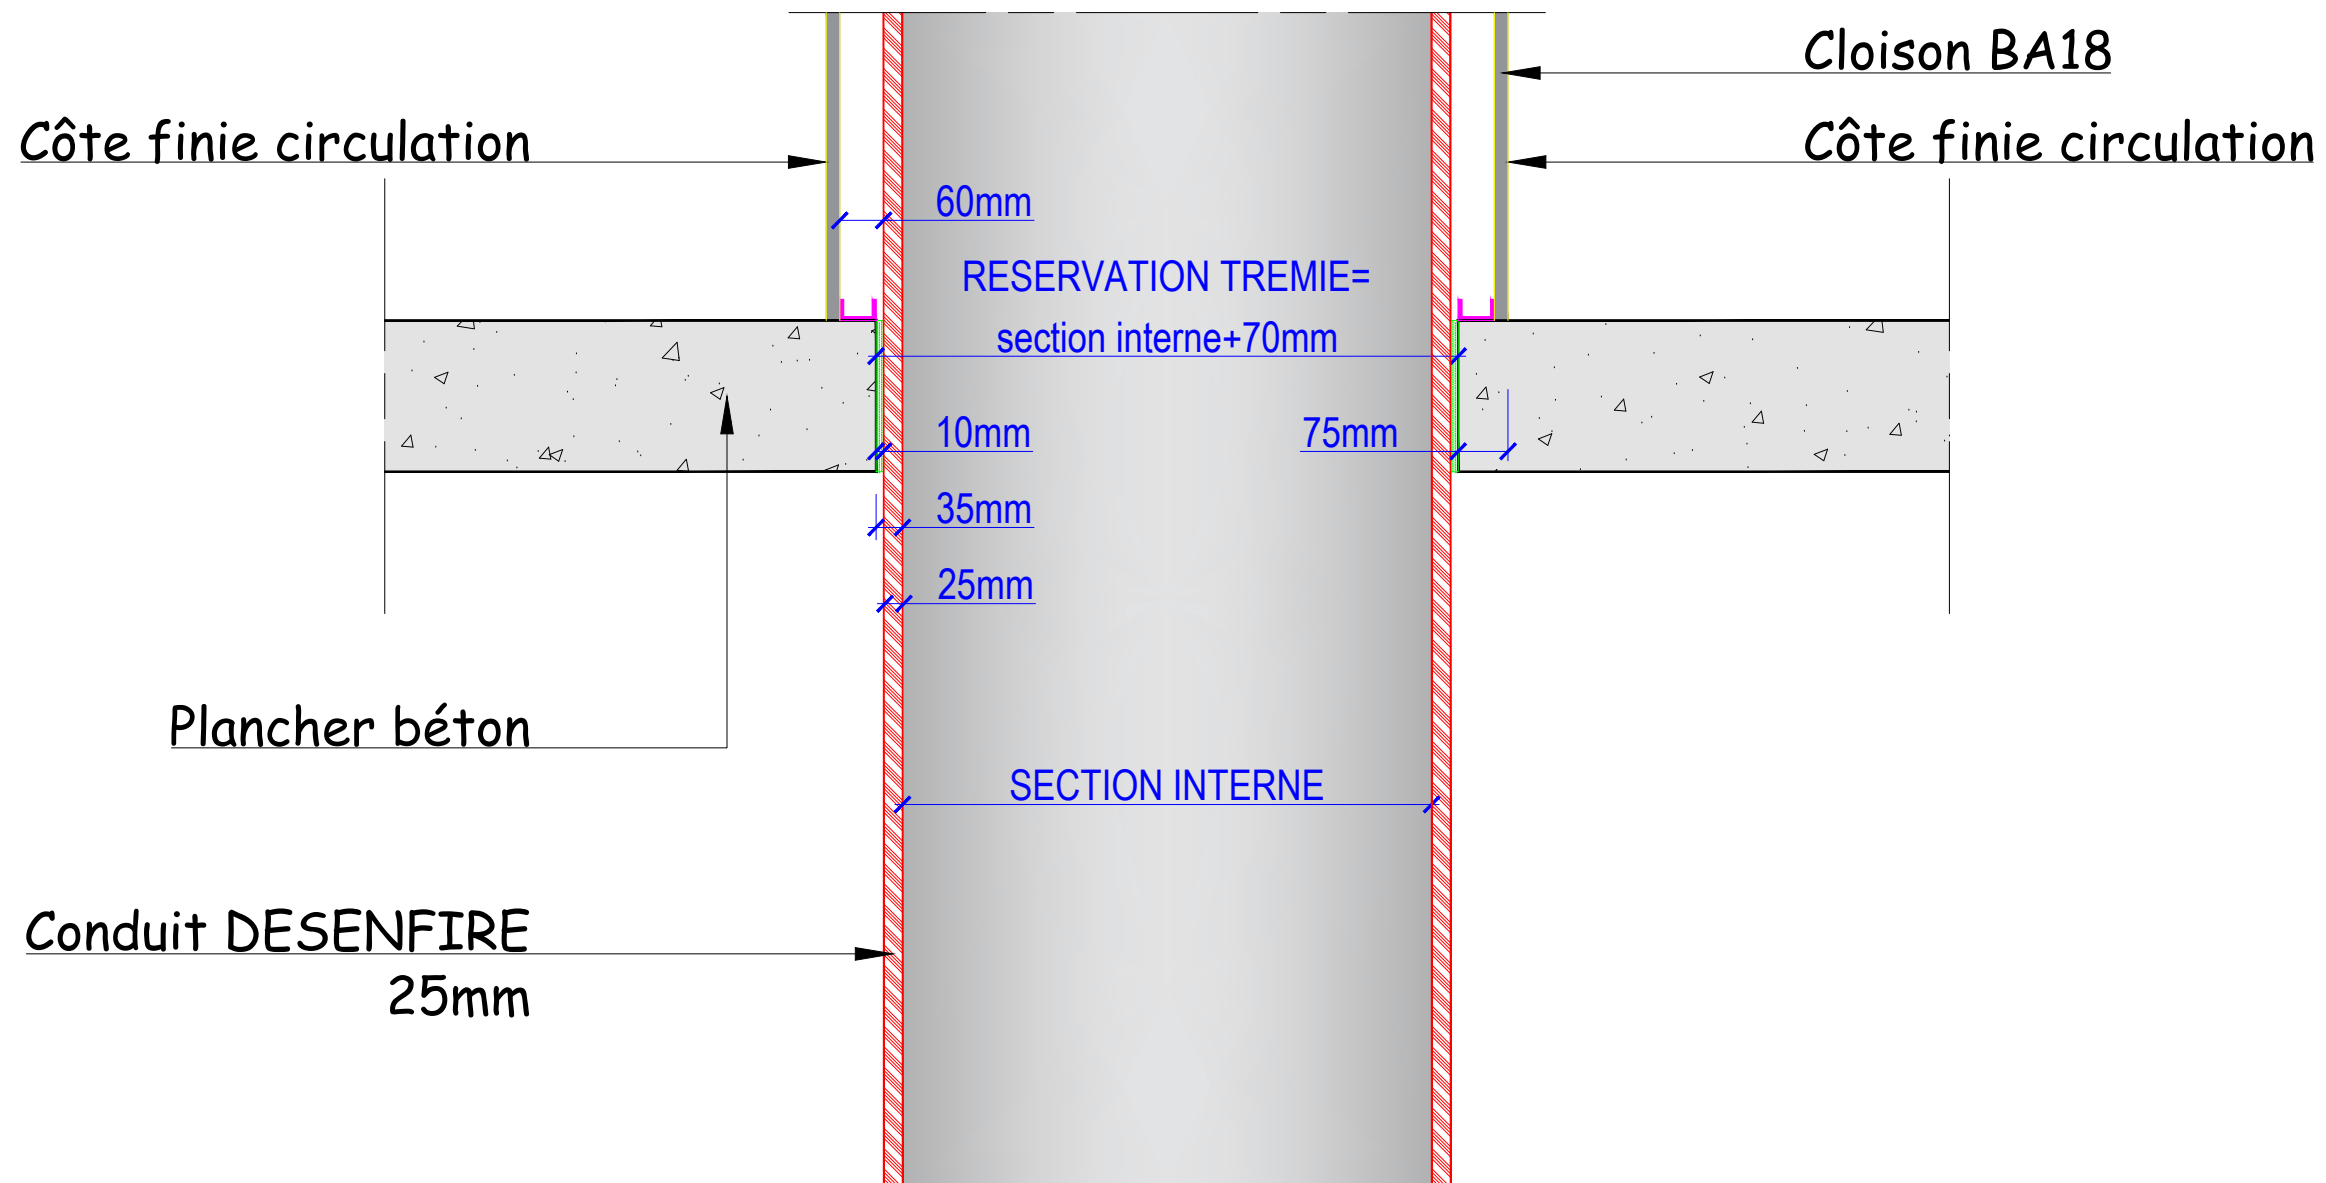

<u>MAITRISE D'OUVRAGE</u>		PROJET: Extension de la MAS "La Pommeraie" 2 x 10 Lits		D.C.E.	
 Etablissement public de santé mentale de la Somme	Etablissement Public de Santé Mentale de la Somme Hôpital Philippe PINEL Route de PARIS 80480 DURY ☎ : 03 22 53 46 46		ADRESSE: Site de PINEL - Route de Paris - 80480 DURY	CADASTRE: 000 A 685 SURFACE: 298 670,00 M²	Echelle 1-10
			PHASE: Dossier de Consultation des Entreprises		
			ETAT: PROJET	PLAN: COUPE DE PRINCIPE CONDUIT AF/DES-PLANCHER BETON	
			DATE: _____	OBJET DE LA MODIFICATION: _____	DATE JUILLET-2025
			_____	_____	N° 22-03
Ref. INFORMATIQUE: VPIECES GRAPHIQUES EPSM DE LA SOMME\MAS LA POMMERAI EXTENSION 2X10 LITS\08-DCE\17-CARNET DE DETAILS\DCCE 22 01-02\03 EF DETAIL GRILLES AF DWG				Convention: EPSM-SOMME\23.02	
				Julien PASSET	