



Schéma du S.S.I de Catégorie A alarme type 1 partie désenfumage

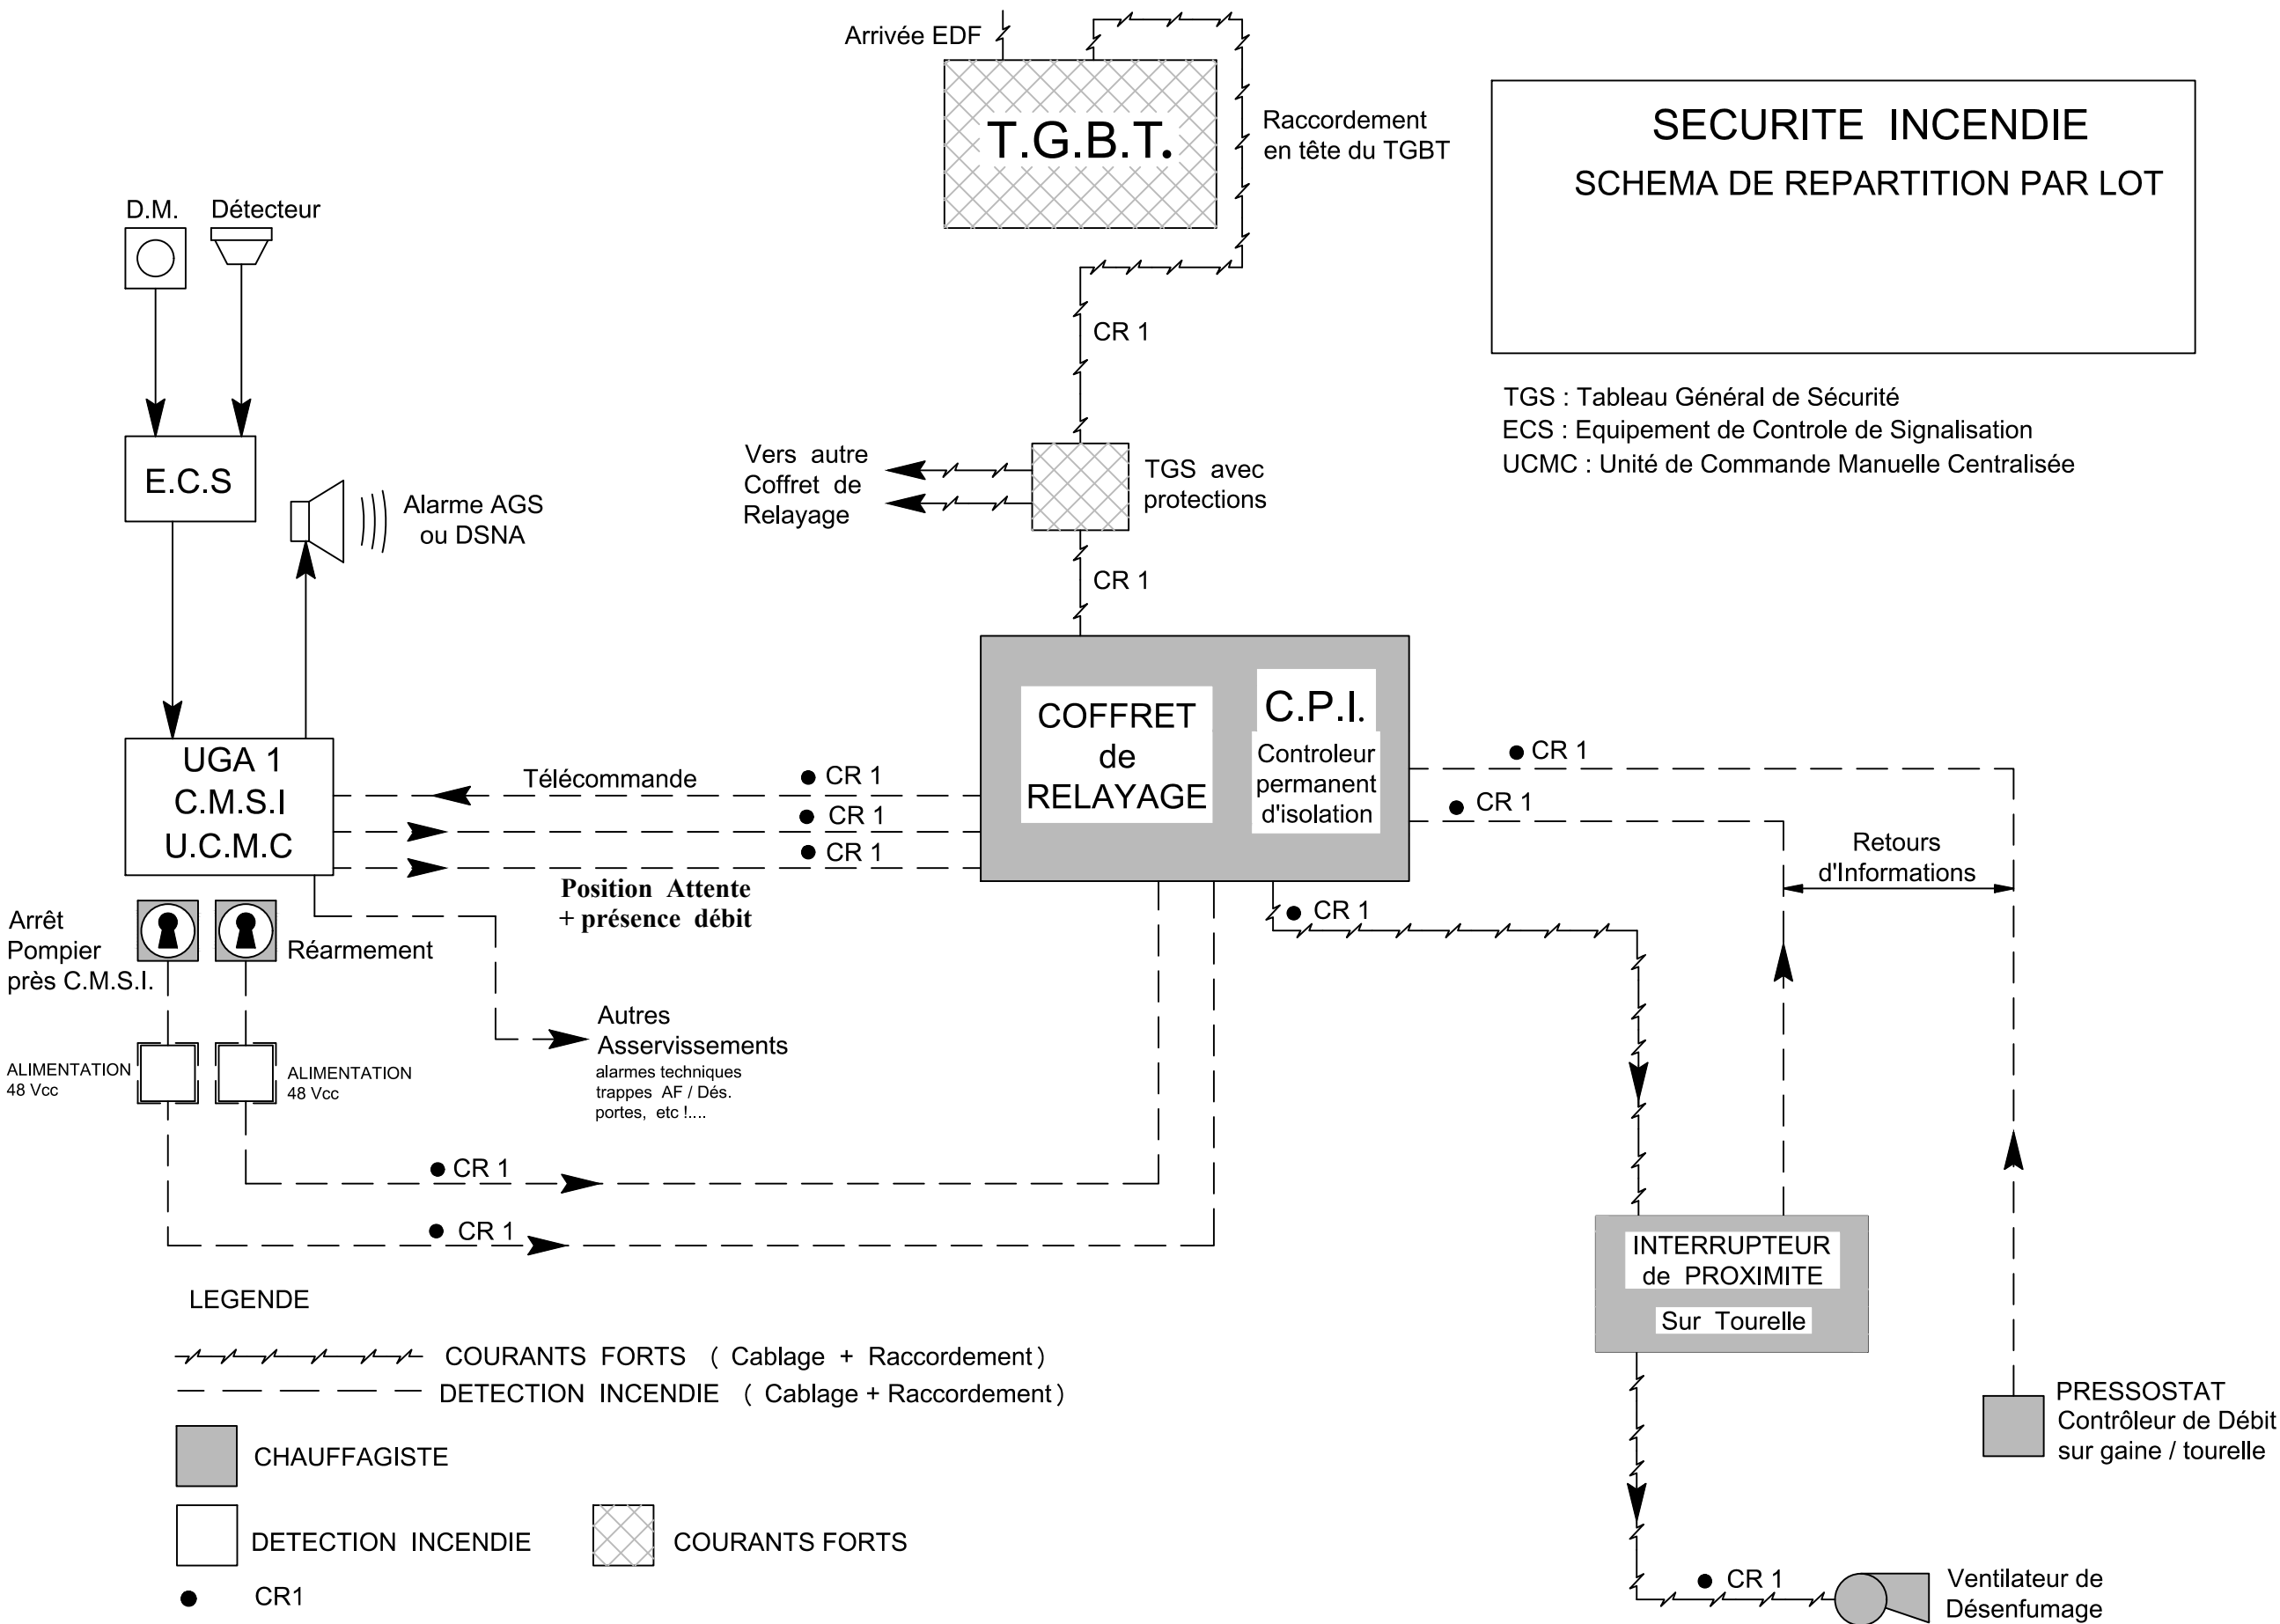

<div>  <p> Établissement public de santé mentale de la Somme </p> </div> <div> <p> Etablissement Public de Santé Mentale de la Somme Hôpital Philippe PINEL Route de PARIS 80480 DURY </p> <p>☎ : 03 22 53 46 46</p> </div>		<div> <p>PROJET: Extension de la MAS "La Pommeraie" 2 x 10 Lits</p> </div> <div> <p>ADRESSE: Site de PINEL - Route de Paris - 80480 DURY</p> </div> <div> <p>PHASE: Dossier de Consultation des Entreprises</p> </div> <div> <p>ETAT: PROJET</p> </div> <div> <p>DATE: _____</p> <p>OBJET DE LA MODIFICATION: _____</p> <p>_____</p> <p>_____</p> </div>		<div> <p>CADASTRE: 000 A 685</p> <p>SURFACE: 298 670,00 M²</p> </div> <div> <p>PLAN: SCHEMA DU SSI DE CATEGORIE A</p> </div> <div> <p>DIFFUSION: _____</p> <p>_____</p> <p>_____</p> <p>_____</p> </div>	
--	--	