



VUE EN PLAN

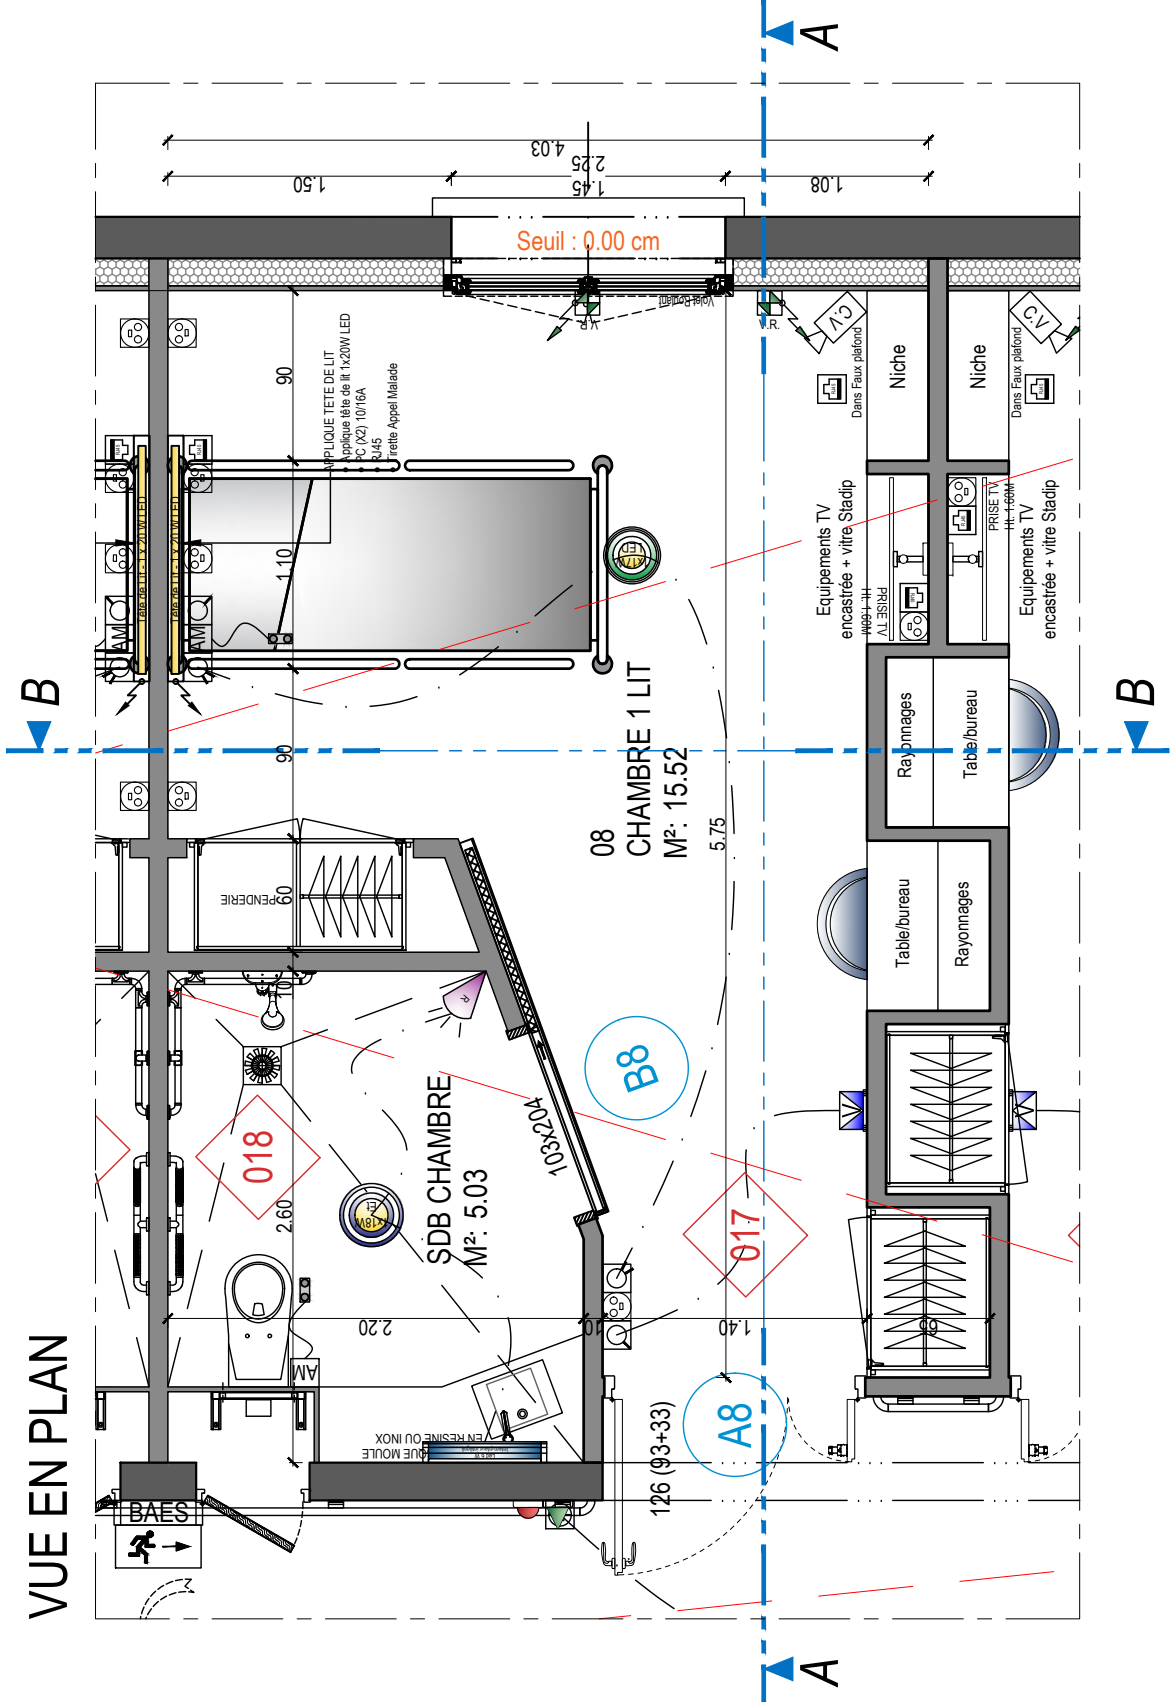

PLAN CHAMBRE TYPE Ech 1-40

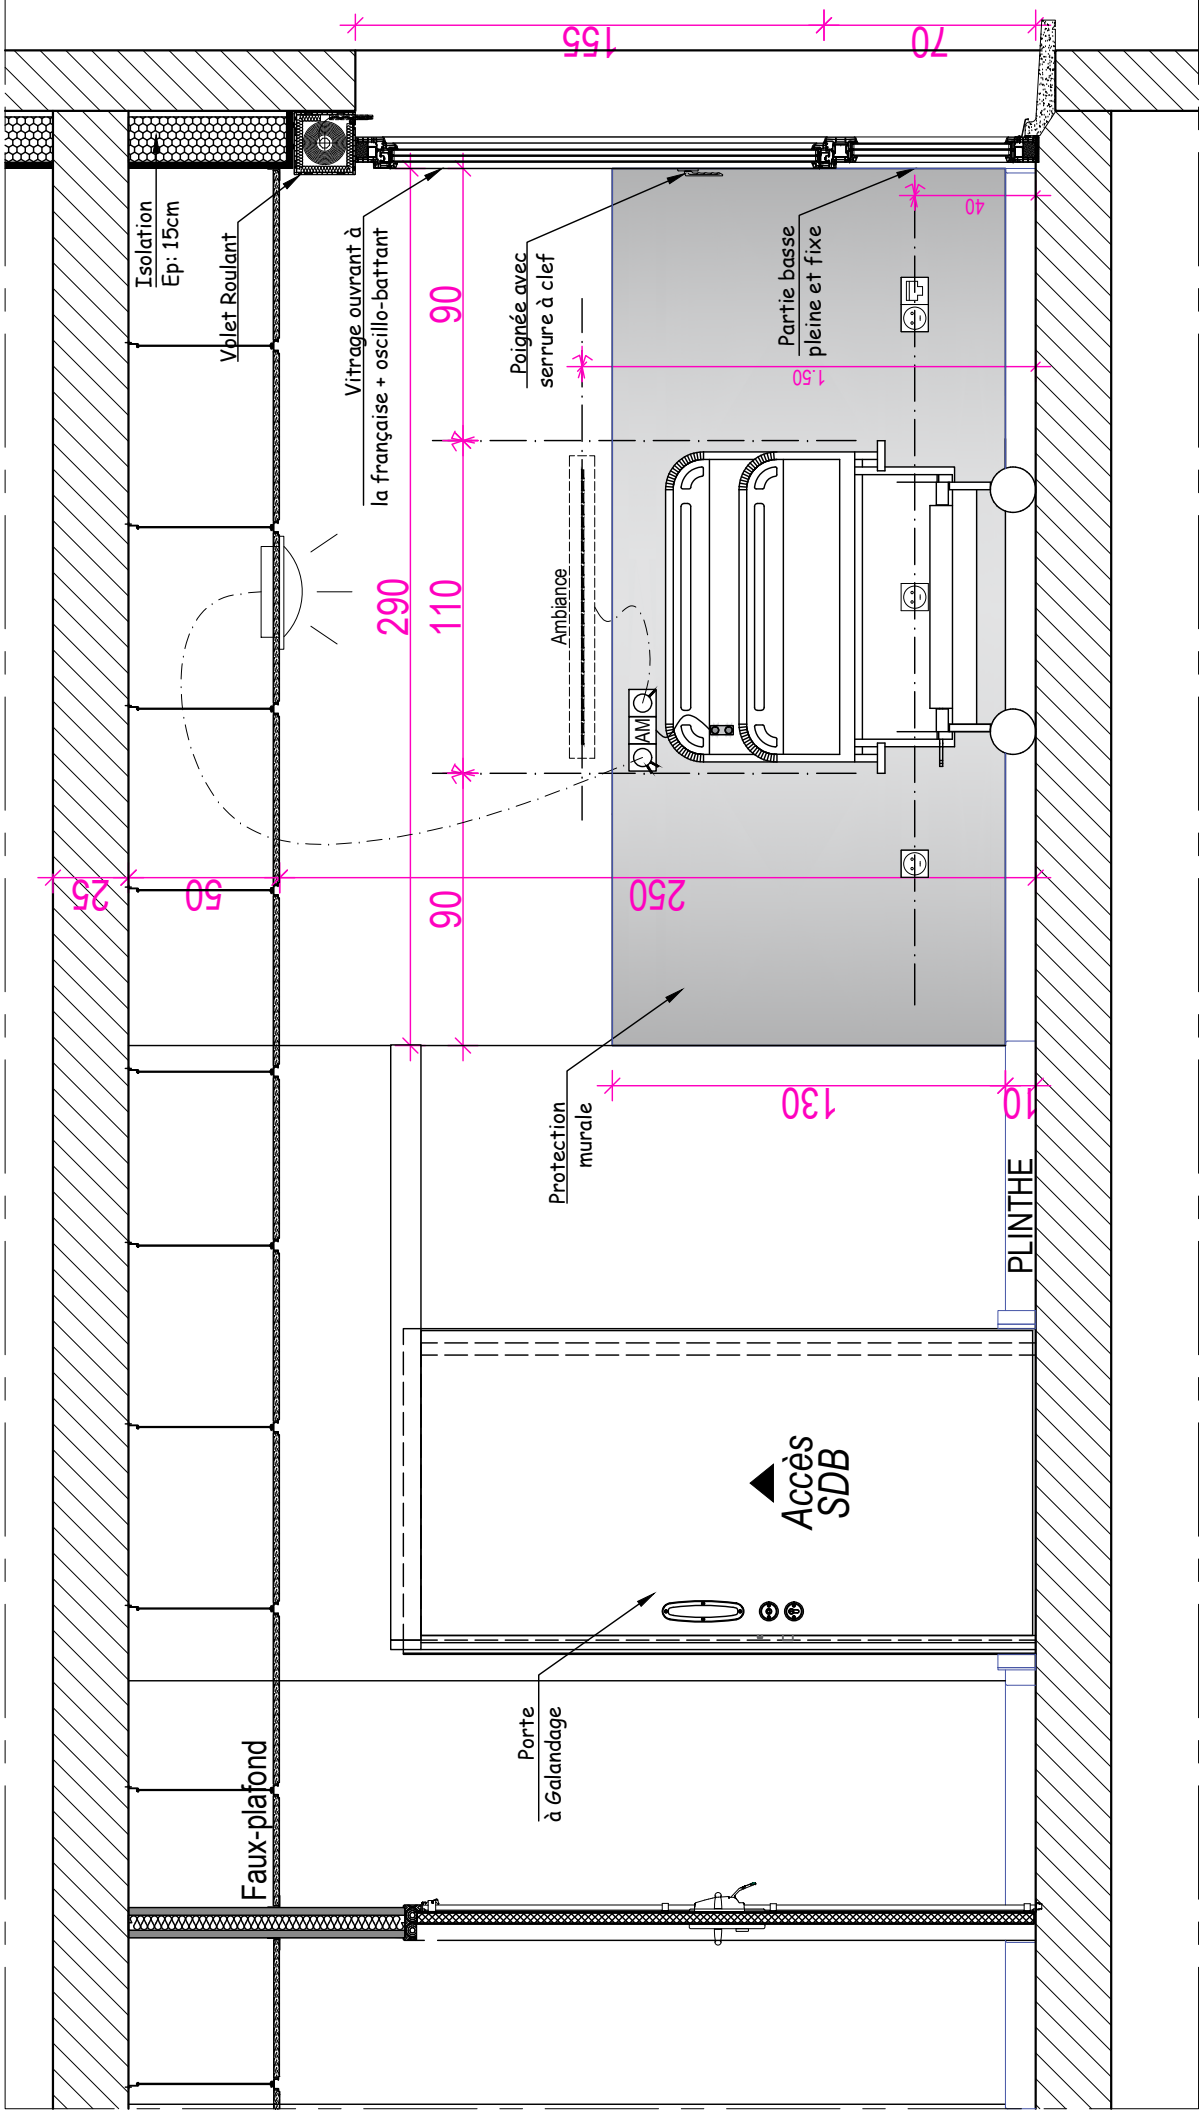

COUPE A-A Ech 1-25

MAITRISE D'OUVRAGE	PROJET: Extension de la MAS "La Pommerai" 2 x 10 Lits		D.C.E.	
	Etablissement Public de Santé Mentale de la Somme Hôpital Philippe PINEL Route de PARIS 80480 DURY ☎ : 03 22 53 46 46		Echelle 1-40/1-25	
MAITRISE D'OEUVRE	ADRESSE: Site de PINEL - Route de Paris - 80480 DURY		Groupeement de Coopération Sanitaire de Moyens de l'Oise - Bureau d'études -	
	PHASE: Dossier de Consultation des Entreprises		Date JUILLET-2025	
MAITRISE D'OUVRAGE	ETAT: PROJET		2, Rue des Finels - 60607 CLERMONT - ☎ : 03 44 77 51 70 ✉ gcsmo@chi-clermont.fr	
	DATE: OBJET DE LA MODIFICATION:		N° 27-01	
Ref. INFORMATIQUE: V\PIECES GRAPHIQUES\SPSM\DE LA SOMME\MAS LA POMMERAIE EXTENSION 2\X10 LITS\08-DCE\17-CARNET DE DETAILS\DOCE 27 CHAMBRE TYPE-MENUISERIE\DOCE 27 01-02 EF CHAMBRE TYPE.DWG		Convention: EPSN\SOMME\23.02	Julien PASSET	

