


COUPE DE PRINCIPE
HAUTEUR APPAREILLAGE ELECTRIQUE

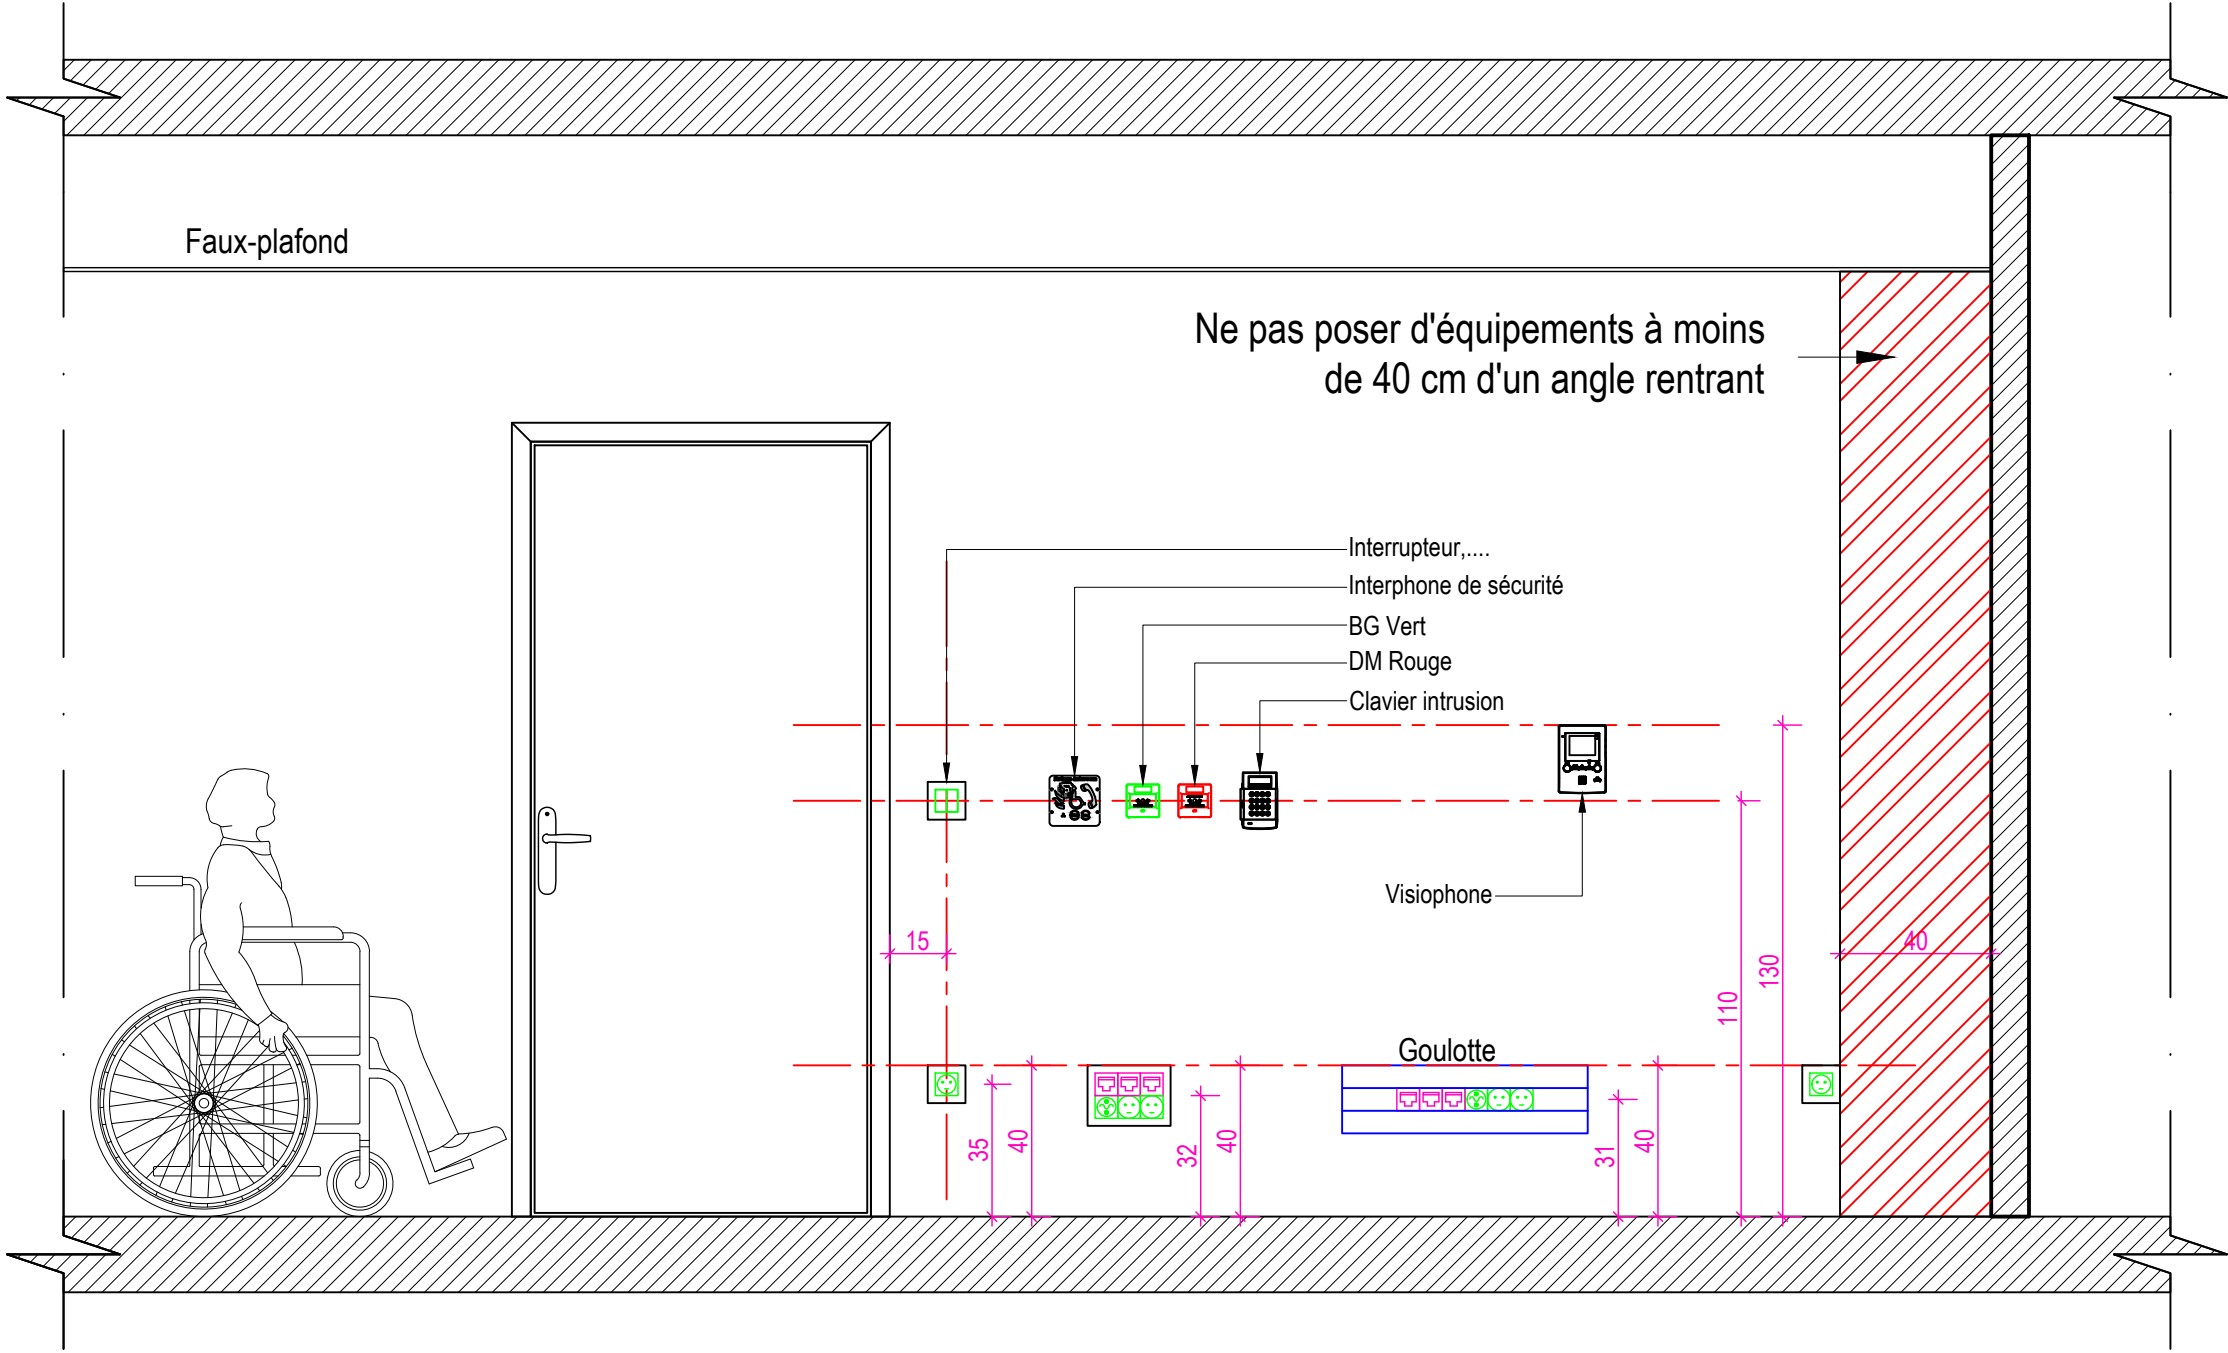

MAITRISE D'OUVRAGE

Etablissement Public de
Santé Mentale de la Somme
Hôpital Philippe PINEL
Route de PARIS
80480 DURY
☎ : 03 22 53 46 46

PROJET: Extension de la MAS "La Pommerai" 2 x 10 Lits

ADRESSE: Site de PINEL - Route de Paris - 80480 DURY

PHASE: Dossier de Consultation des Entreprises

ETAT: PROJET

DATE: OBJET DE LA MODIFICATION:

DIFFUSION:

CADASTRE: 000 A 685

SURFACE: 298 670,00 M²

MAITRISE D'OEUVRE

Groupement de Coopération Sanitaire
de Moyens de l'Oise
- Bureau d'études -
2, Rue des Finels - 60607 CLERMONT -
☎ 03 44 77 51 70
✉ gsmo@chi-clermont.fr

D.C.E.

ECHELLE
1-50

DATE
JUILLET-2025

N°
31

Julien PASSET

Ref. INFORMATIQUE: V:\PIECES GRAPHIQUES\PIERSM DE LA SOMME\MAS LA POMMERAIE EXTENSION 2X10 LITS\08-DCE\17-CARNET DE DETAILS\DOCE 31 IMPLANTATION EQUIPEMENTS ELECTRIQUES\DOCE 31 COUPE PRINCIPLE INSTALLATIONS EQUIPEMENTS ELECTRIQUES ELEC.DWG