



Repérage - Sanitaires Visiteurs/Personnels  
Echelle 1/50


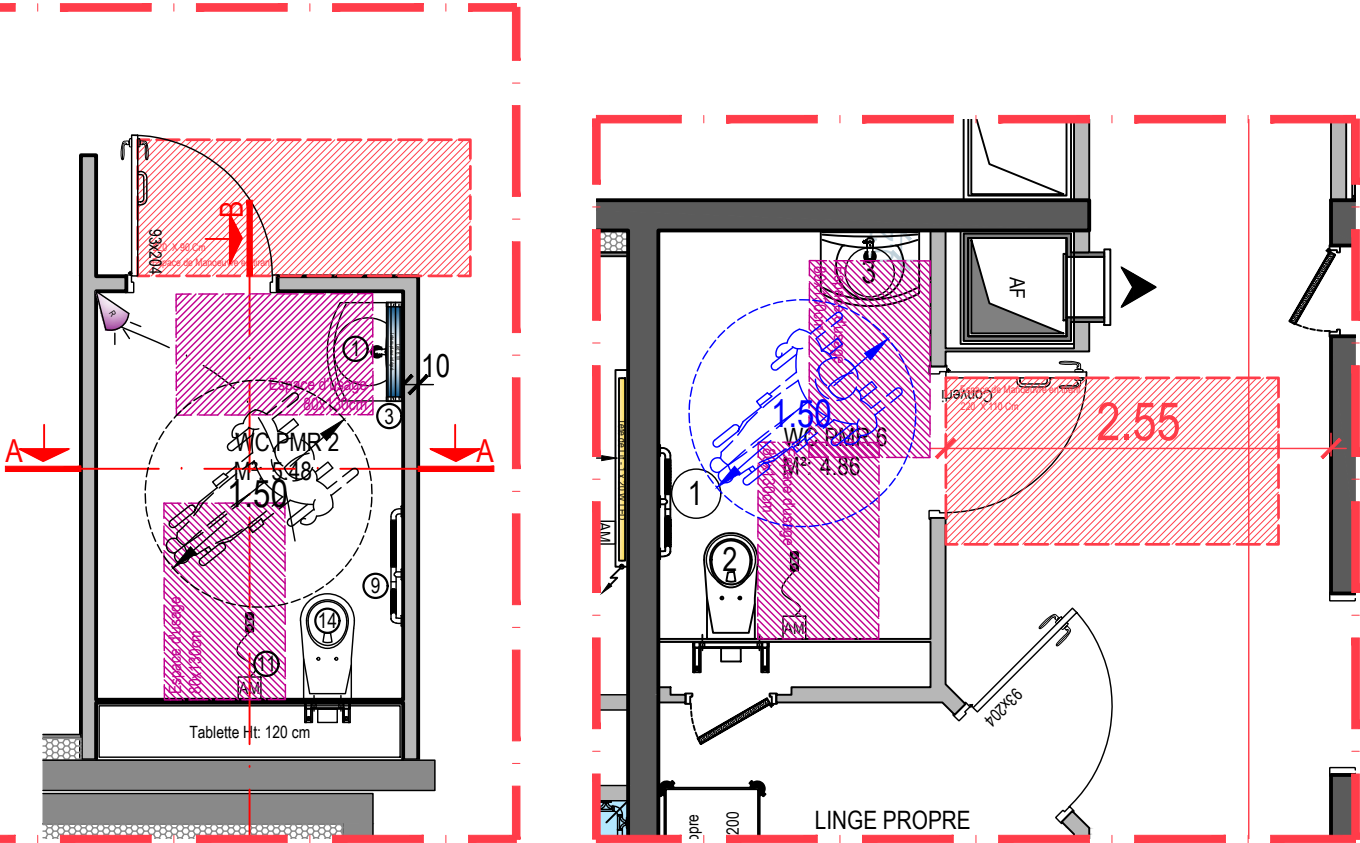


COUPE DE PRINCIPE - WC P.M.R. Type 2  
Echelle : 1/50

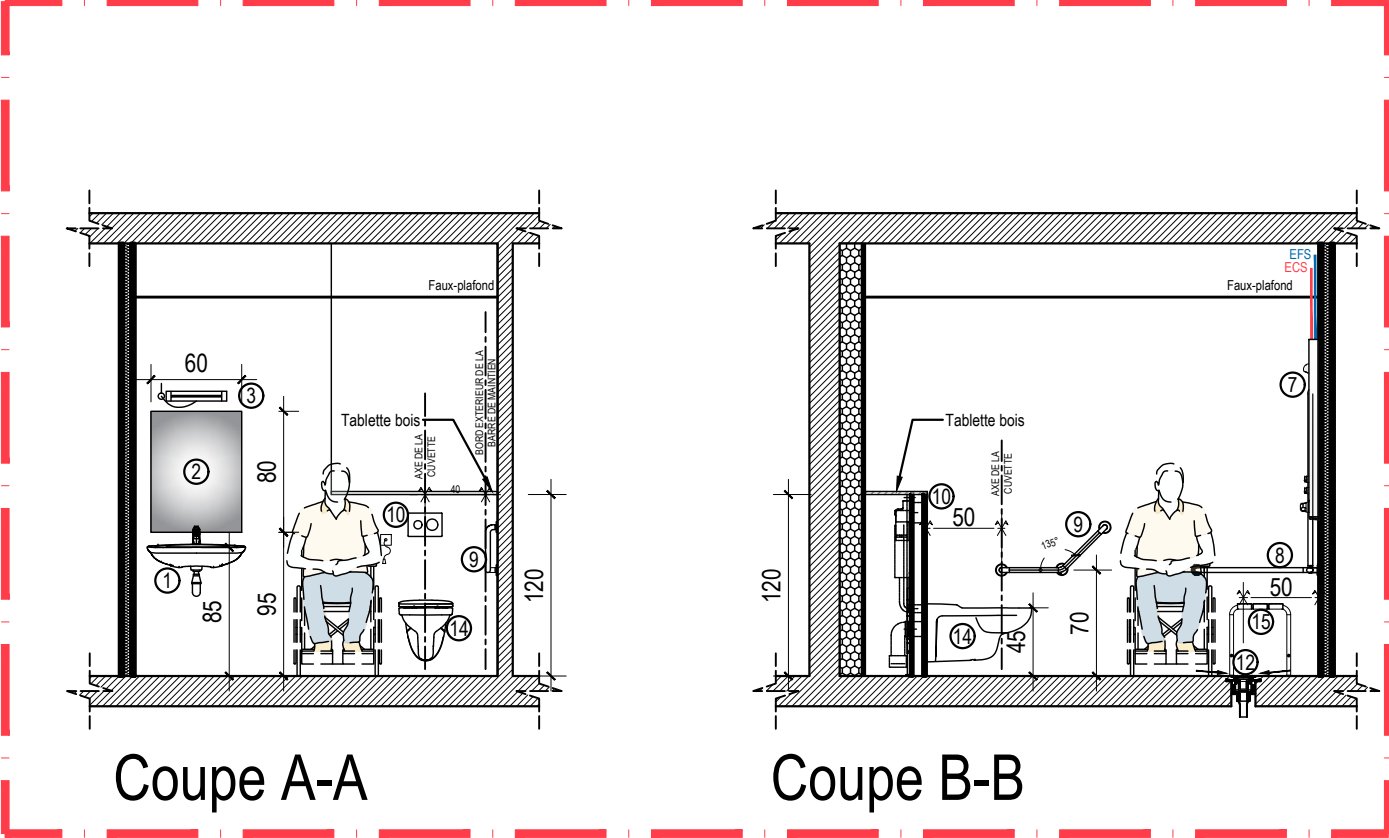

SANITAIRE Type 2:  
Visiteurs / Personnels

Repérage - sans Echelle

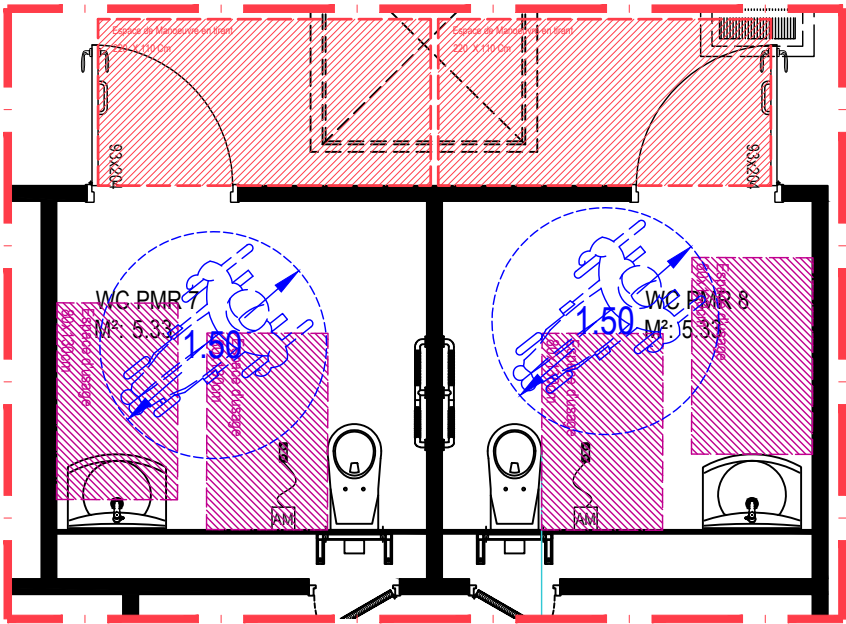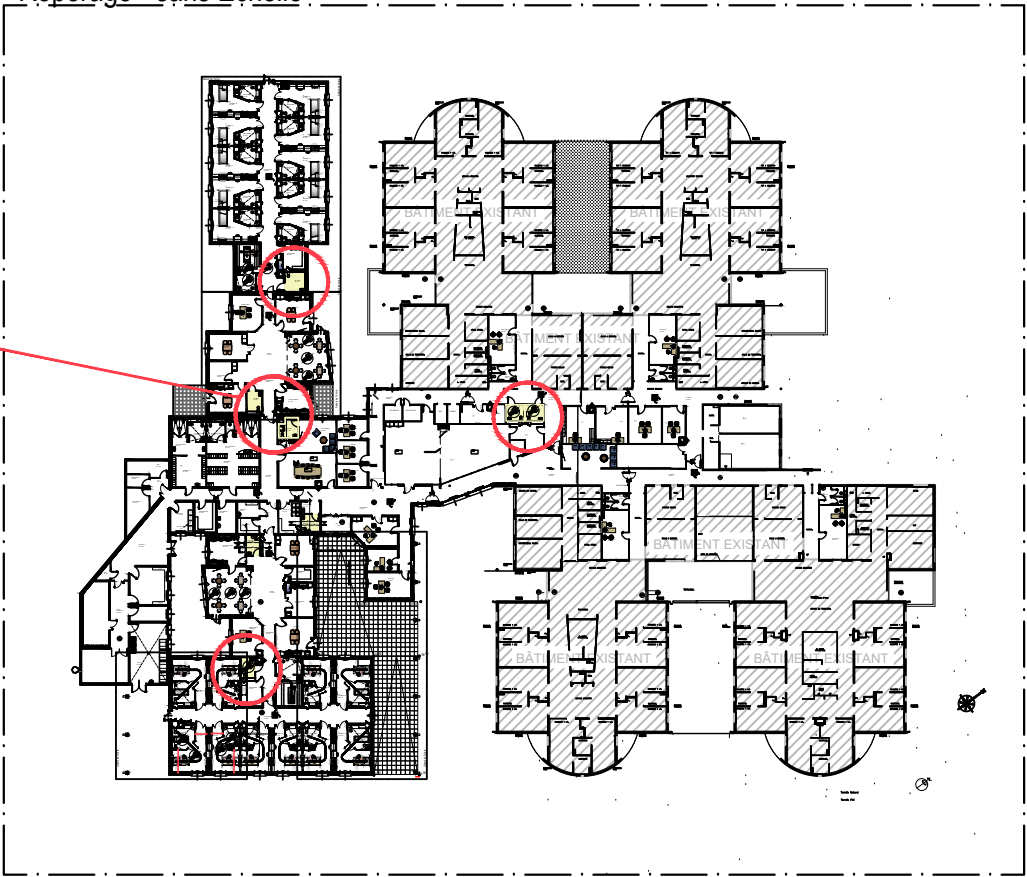

LEGENDE : Equipements et accessoires sanitaire

- ① Lavabo-Vasque
- ② Miroir 60x80
- ③ Applique Murale (Luminaire à LED)
- ④ Prise Rasoir
- ⑤ Tablette
- ⑥ Porte-serviette
- ⑦ Panneau de douche
- ⑧ Barre d'appui de douche en T
- ⑨ Barre de maintien 135°
- ⑩ Commande de chasse
- ⑪ Tirette Appel Malade
- ⑫ Siphon de sol
- ⑬ Poignée de tirage (Type KOULISS)
- ⑭ WC suspendu rallongé 70cm
- ⑮ Siège de douche mobile

LEGENDE : ACCESSEBILITE PMR - ESPACE DE MANEOUVRE

	Espace d'usage 80cm x 130cm
	Espace de manoeuvre de porte en poussant 170 cm
	Espace de manoeuvre de porte en Tirant 220 cm
	Espace de manoeuvre de rotation

MAITRISE D'OUVRAGE

Etablissement Public de  
Santé Mentale de la Somme  
Hôpital Philippe PINEL  
Route de PARIS  
80480 DURY  
☎ : 03 22 53 46 46

PROJET: Extension de la MAS "La Pommeraie" 2 x 10 Lits

ADRESSE: Site de PINEL - Route de Paris - 80480 DURY

PHASE: Dossier de Consultation des Entreprises

ETAT: PROJET

DATE: OBJET DE LA MODIFICATION:

CADASTRE: 000 A 685  
SURFACE: 298 670,00 M²

PLAN: RDC: SANITAIRES TYPE 02 - VISITEURS & PERSONNELS  
DIFFUSION:

MAITRISE D'OEUVRE

Groupement de Coopération Sanitaire  
de Moyens de l'Oise  
- Bureau études -  
2, Rue des Finiels - 60607 CLERMONT  
☎ 03 44 77 51 70  
✉ gcsmo@chi-clermont.fr



D.C.E.

ECHELLE  
1-50

DATE  
JUILLET-2025

N°  
32-03