


Repérage - Sanitaires Chambre A
Echelle 1/50

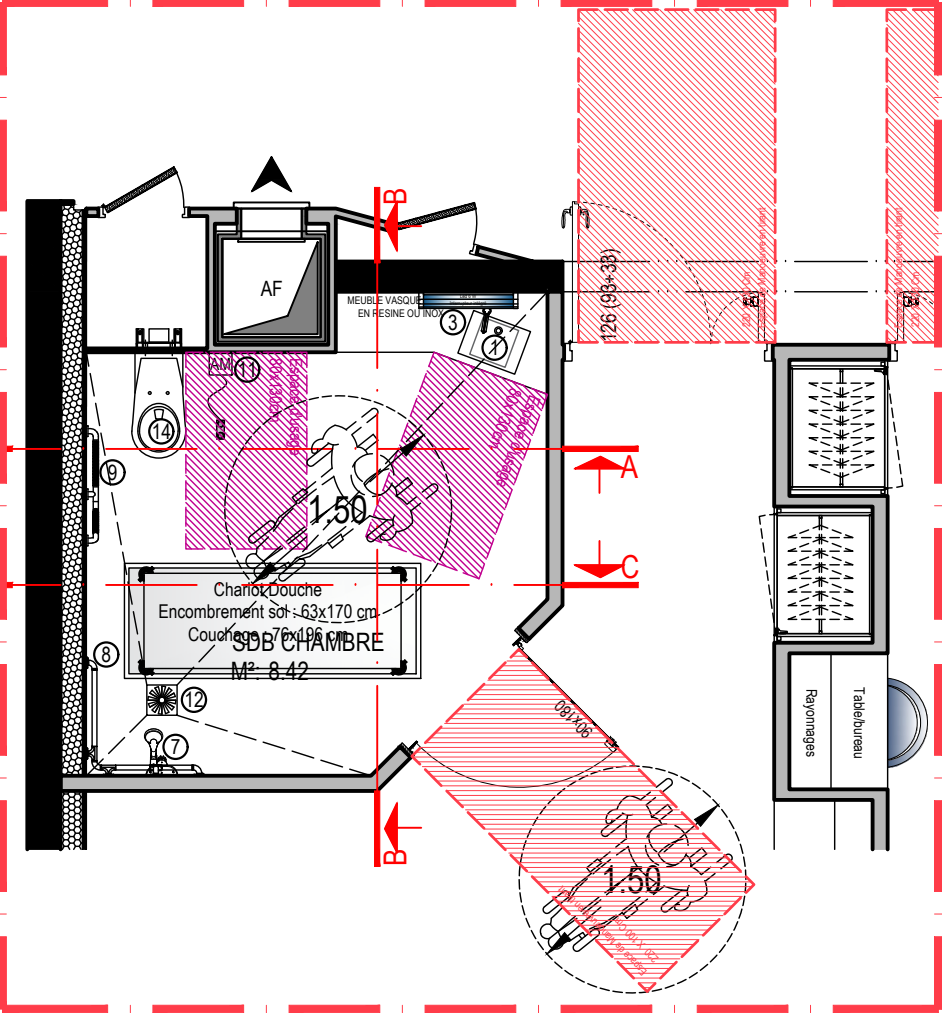


LEGENDE : Equipements et accessoires sanitaire

- ① Lavabo-Vasque
- ② Miroir 60x80
- ③ Applique Murale (Luminaire à LED)
- ④ Prise Rasoir
- ⑤ Tablette
- ⑥ Porte-serviette
- ⑦ Panneau de douche
- ⑧ Barre d'appui de douche en T
- ⑨ Barre de maintien 135°
- ⑩ Commande de chasse
- ⑪ Tirette Appel Malade
- ⑫ Siphon de sol
- ⑬ Poignée de tirage (Type KOULISS)
- ⑭ WC suspendu rallongé 70cm
- ⑮ Siège de douche mobile

SANITAIRE Type 3:
Sanitaire Chambres A


Repérage - sans Echelle

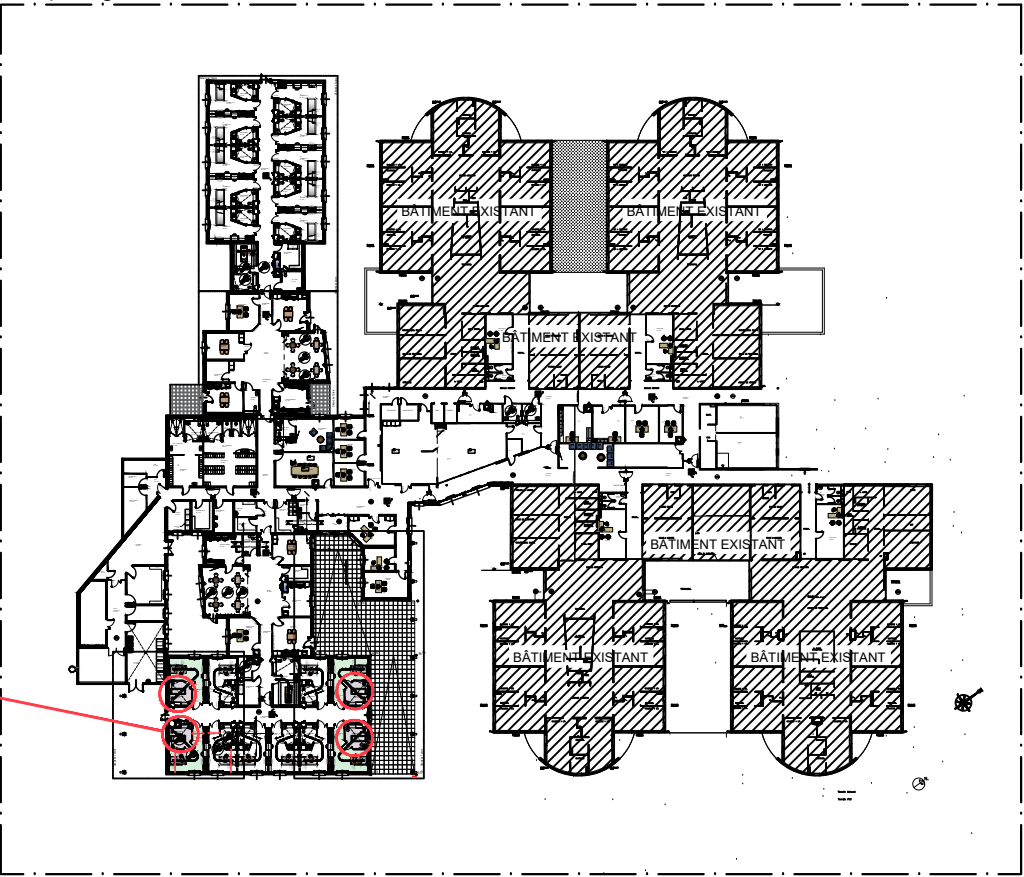


LEGENDE : ACCESSEBILITE PMR - ESPACE DE MANOEUVRE

	Espace d'usage 80cm x 130cm
	Espace de manoeuvre de porte en poussant 170 cm
	Espace de manoeuvre de porte en Tirant 220 cm
	Espace de manoeuvre de rotation


COUPE DE PRINCIPE - WC P.M.R. Chambre A Type 3
Echelle : 1/50

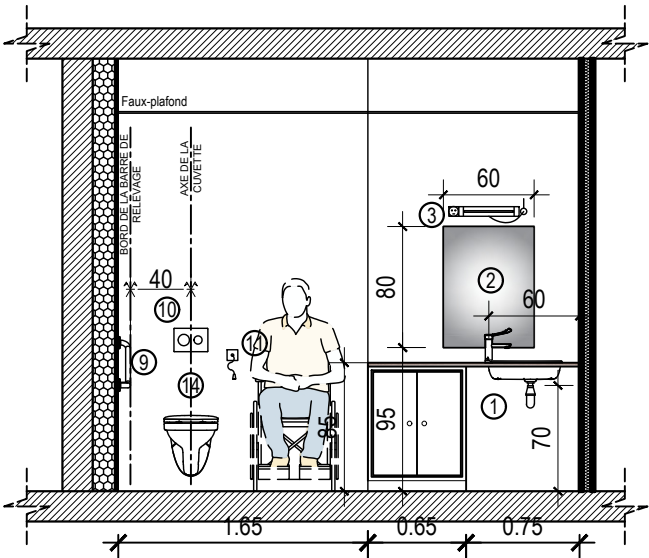

Coupe A-A

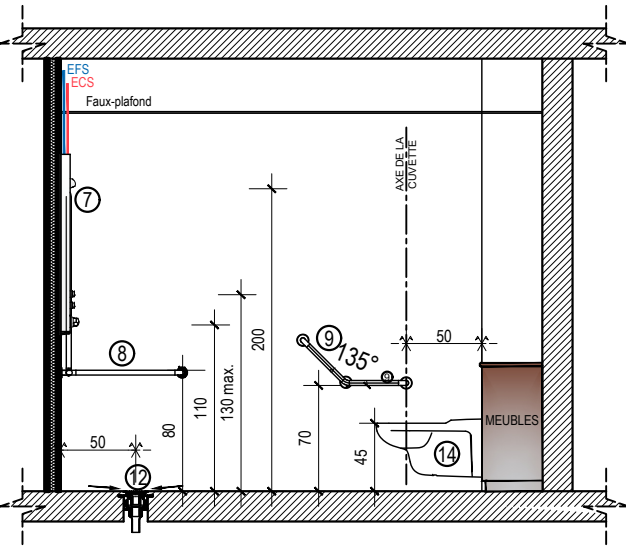

Coupe B-B

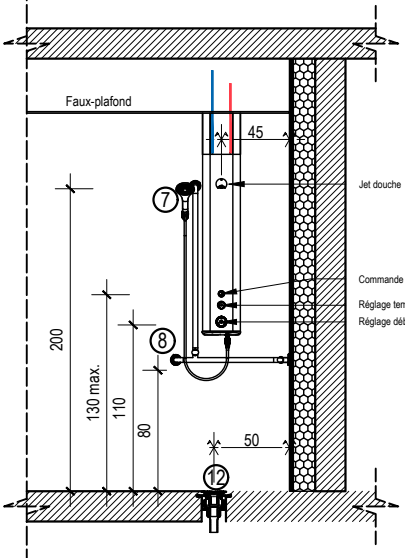

Coupe C-C

MAITRISE D'OUVRAGE

Etablissement Public de
Santé Mentale de la Somme
Hôpital Philippe PINEL
Route de PARIS
80480 DURY
de la Somme

PROJET: Extension de la MAS "La Pommeraie" 2 x 10 Lits

ADRESSE: Site de PINEL - Route de Paris - 80480 DURY

PHASE: Dossier de Consultation des Entreprises

ETAT: PROJET

DATE: OBJET DE LA MODIFICATION:

MAITRISE D'OEUVRE

CADASTRE: 000 A 685
SURFACE: 298 670.00 M²

PLAN: RDC: SANITAIRES TYPE 03A - CHAMBRE A

DIFFUSION:

D.C.E.

ECHELLE

1-50

DATE

JUILLET-2025

N°

32-04

Groupeement de Copération Sanitaire
de Moyens de l'Oise
- Bureau études -



2, Rue des Finais - 60607 CLERMONT
03 44 77 51 70
gcsmo@chi-clermont.fr