



Repérage - Chambre A  
Echelle 1/50

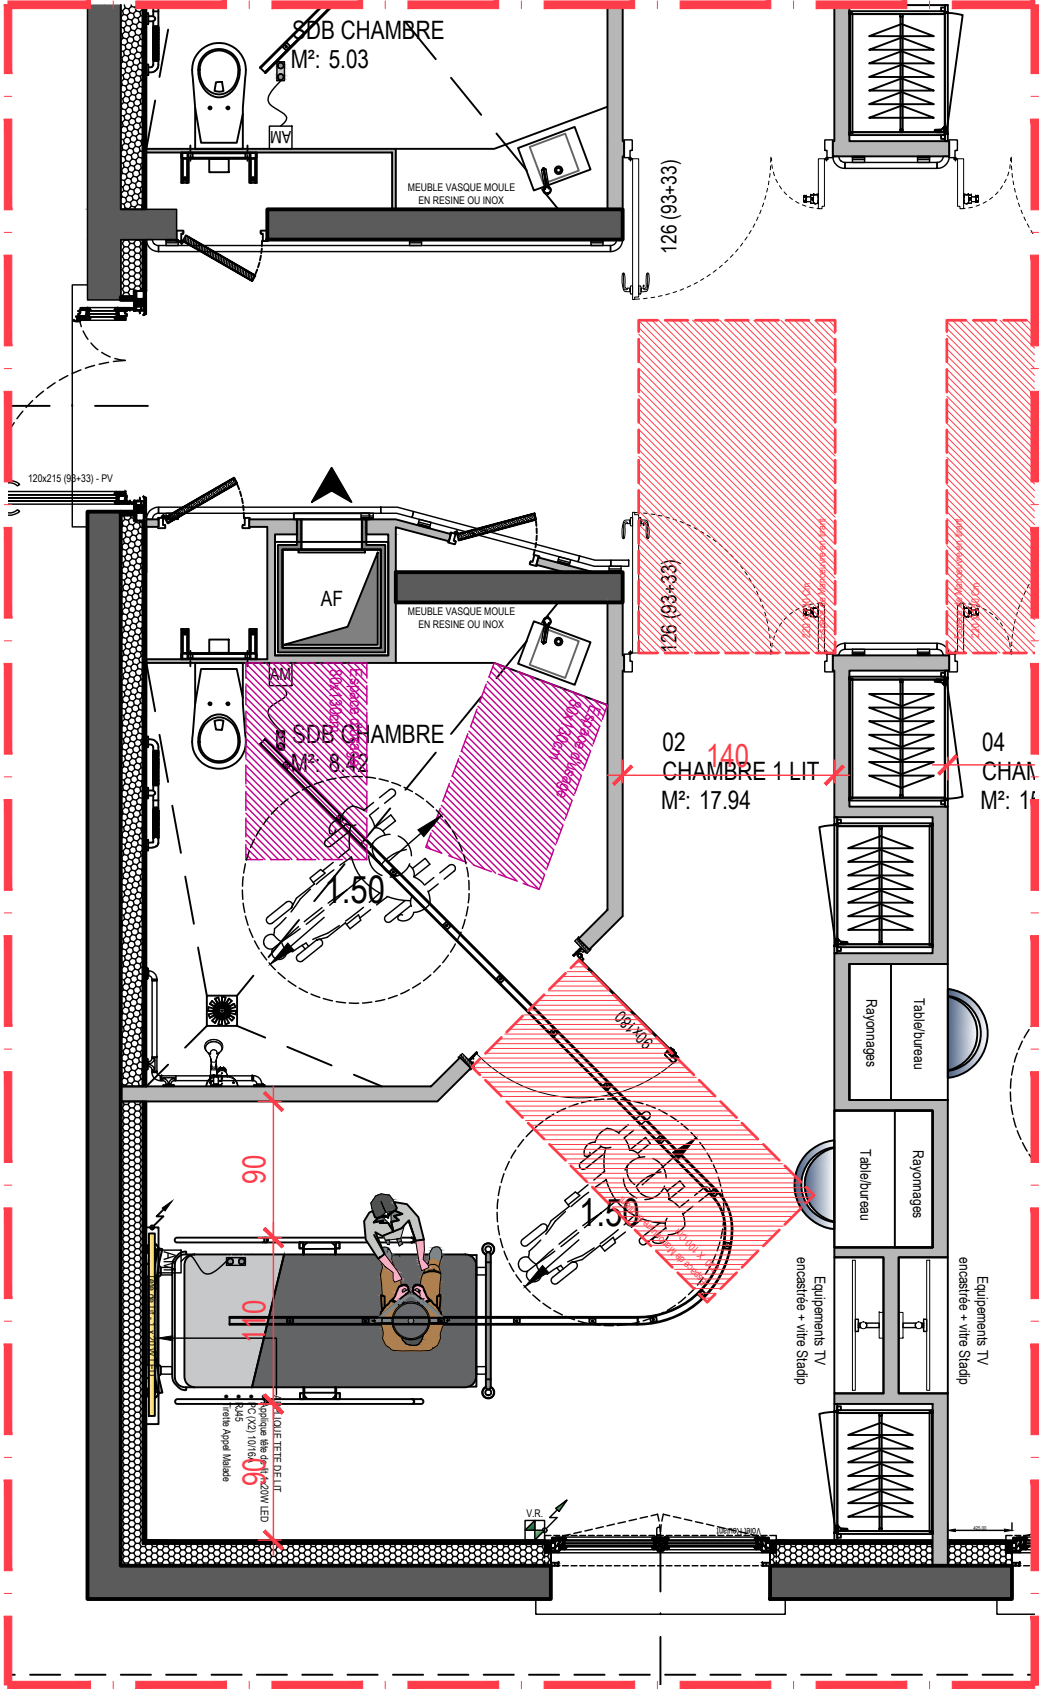

Repérage - Chambre B  
Echelle 1/50

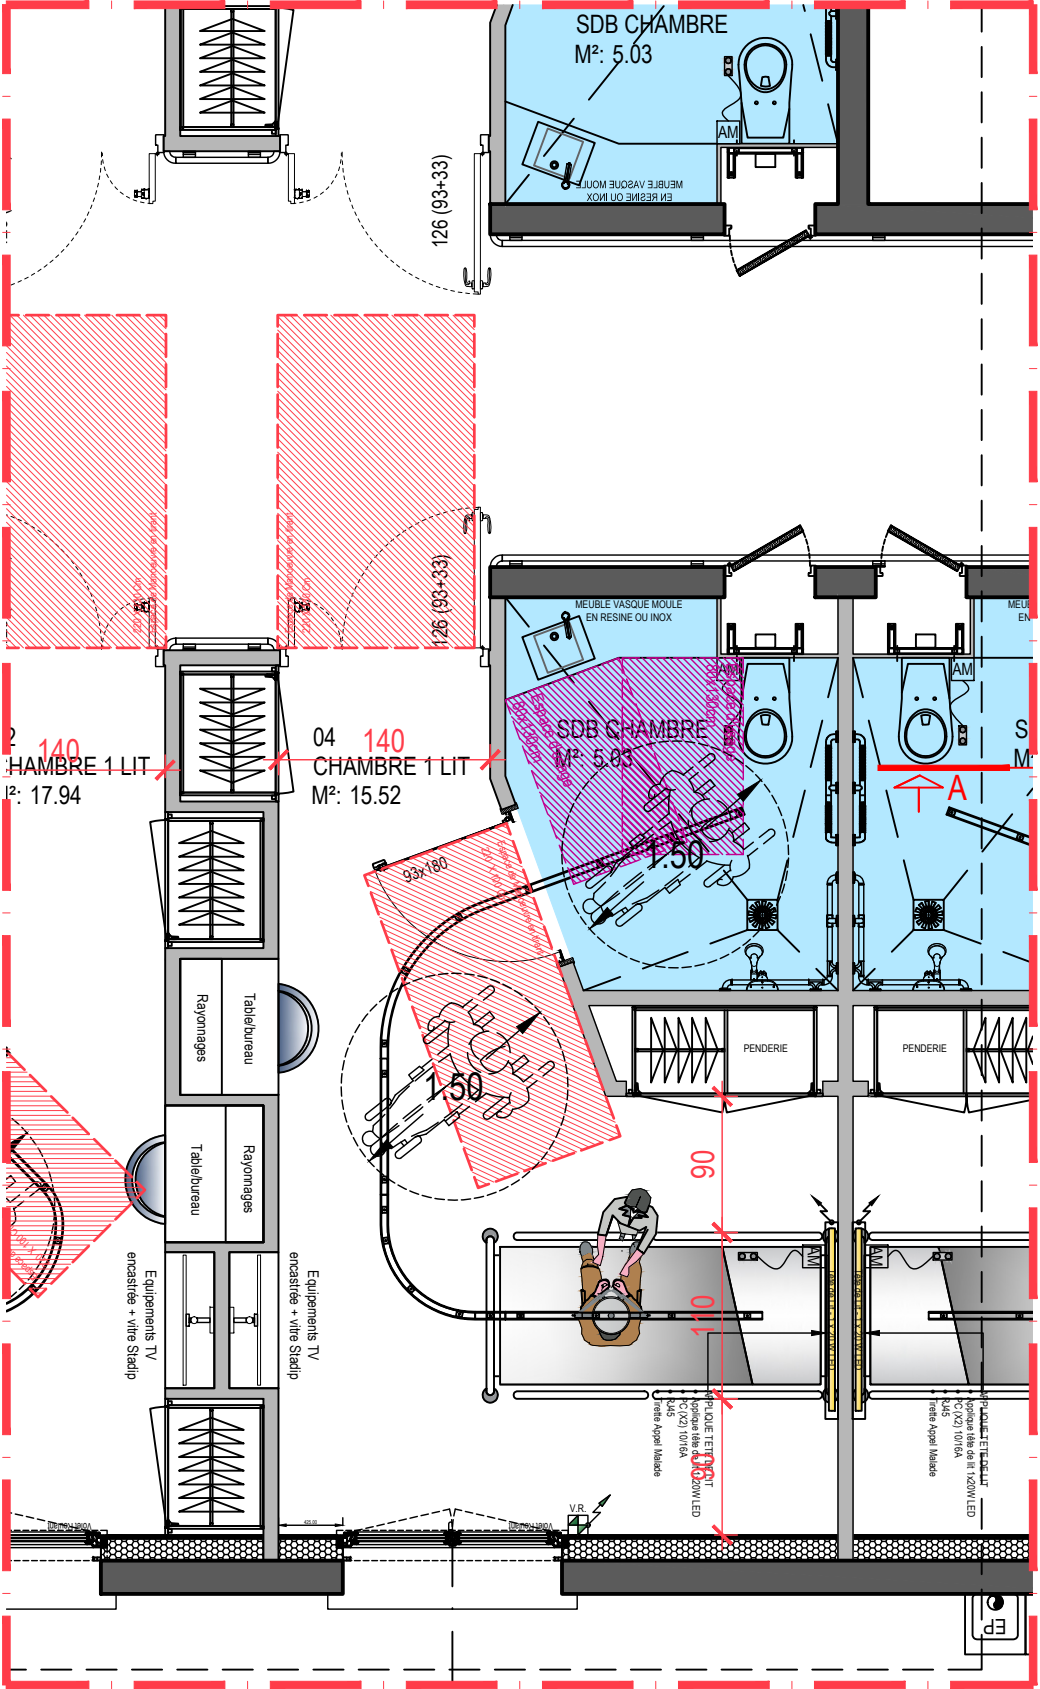

LEGENDE : ACCESSEBILITE PMR - ESPACE DE MANOEUVRE

	Espace d'usage 80cm x 130cm
	Espace de manoeuvre de porte en poussant 170 cm
	Espace de manoeuvre de porte en Tirant 220 cm
	Espace de manoeuvre de rotation

MAITRISE D'OUVRAGE

Etablissement Public de  
Santé Mentale de la Somme  
Hôpital Philippe PINEL  
Route de PARIS  
80480 DURY  
Tél : 03 22 53 46 46

PROJET : Extension de la MAS "La Pommeraie" 2 x 10 Lits

ADRESSE : Site de PINEL - Route de Paris - 80480 DURY

PHASE : Dossier de Consultation des Entreprises

ETAT : PROJET

DATE : OBJET DE LA MODIFICATION :

MAITRISE D'OEUVRE

Groupeement de Coopération Sanitaire  
de Moyens de l'Osé  
- Bureau études -

2, Rue des Fines - 60607 CLERMONT  
Tél : 03 44 77 51 70  
gsomo@chi-clermont.fr



Ref. INFORMATIQUE : V:\PIECES GRAPHIQUES\SEPSM DE LA SOMME\MAS LA POMMERAIE EXTENSION 2X10 LITS\08-DOE17-CARNET DE DETAILS\DOE 32 01-08 EF RDC PMR.DWG

Convention : EPSM-SOMME-23.02.

Julien PASSET

D.C.E.

Echelle

1-50

DATE

JUILLET-2025

N°

32-06