



Repérage - Salle à manger
Echelle 1/50

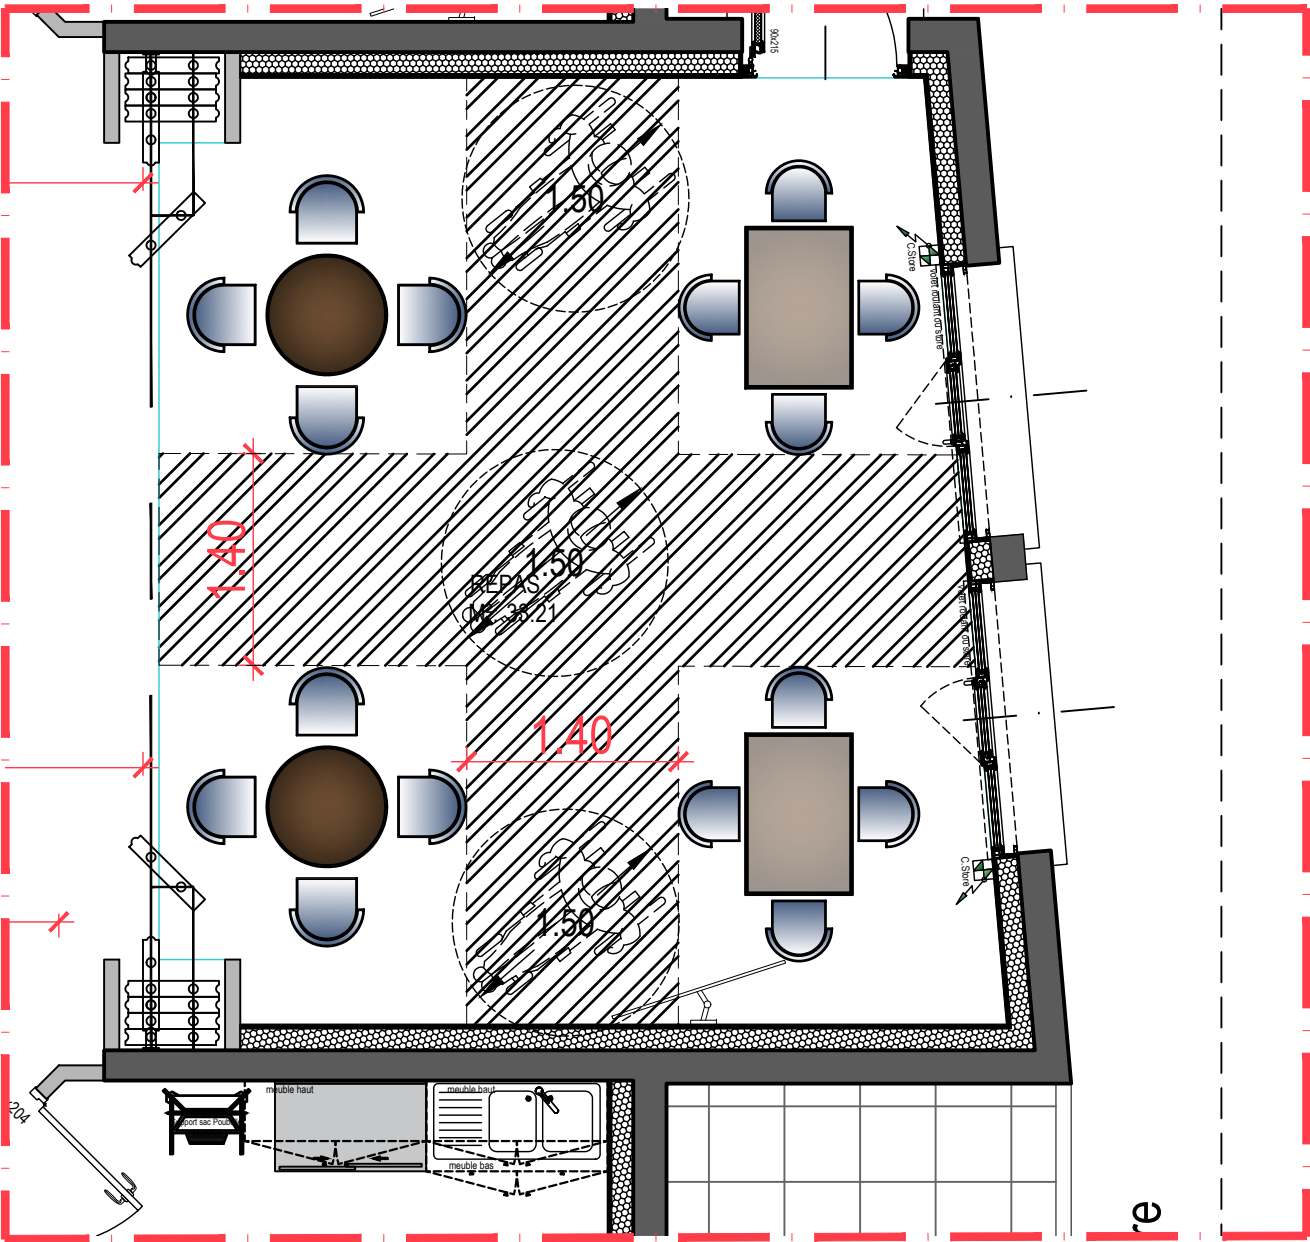

Repérage - sans Echelle

Salle à manger

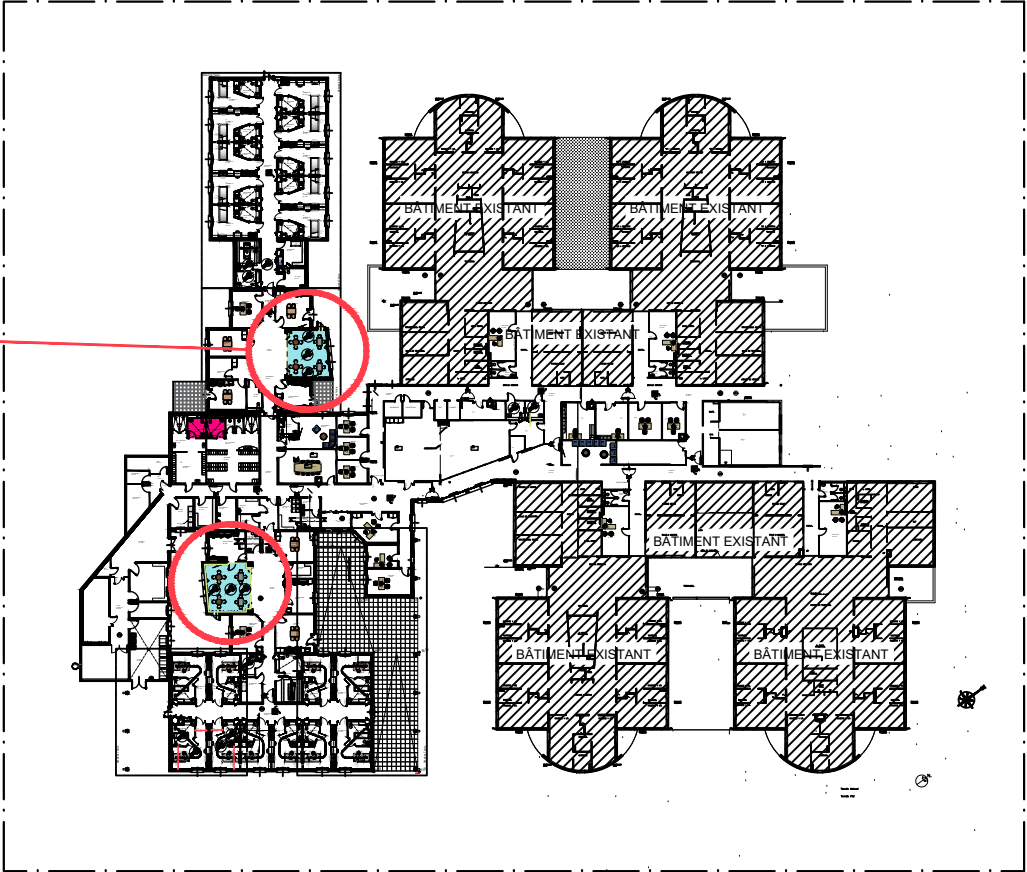

LEGENDE : Equipements et accessoires sanitaire

- ① Lavabo-Vasque
- ② Miroir 60x80
- ③ Applique Murale (Luminaire à LED)
- ④ Prise Rasoir
- ⑤ Tablette
- ⑥ Porte-serviette
- ⑦ Panneau de douche
- ⑧ Barre d'appui de douche en T
- ⑨ Barre de maintien 135°
- ⑩ Commande de chasse
- ⑪ Tirette Appel Malade
- ⑫ Siphon de sol
- ⑬ Poignée de tirage (Type KOULISS)
- ⑭ WC suspendu rallongé 70cm
- ⑮ Siège de douche mobile

LEGENDE : ACCESSEBILITE PMR - ESPACE DE MANEOUVRE

	Espace d'usage 80cm x 130cm
	Espace de manoeuvre de porte en poussant 170 cm
	Espace de manoeuvre de porte en Tirant 220 cm
	Espace de manoeuvre de rotation

MAITRISE D'OUVRAGE

Etablissement Public de
Santé Mentale de la Somme
Hôpital Philippe PINEL
Route de PARIS
80480 DURY
Tél : 03 22 53 46 46

PROJET: Extension de la MAS "La Pommeraie" 2 x 10 Lits

ADRESSE: Site de PINEL - Route de Paris - 80480 DURY

PHASE: Dossier de Consultation des Entreprises

ETAT: PROJET

DATE: OBJET DE LA MODIFICATION:

MAITRISE D'OEUVRE

Groupeement de Coopération Sanitaire
de Moyens de l'Oise
- Bureau études -
2, Rue des Finiels - 60607 CLERMONT
Tél : 03 44 77 51 70
gcsmo@chi-clermont.fr

D.C.E.

Echelle
1-50

DATE
JUILLET-2025

N°
32-07