


Détail du cheminement PMR
Echelle : 1/200

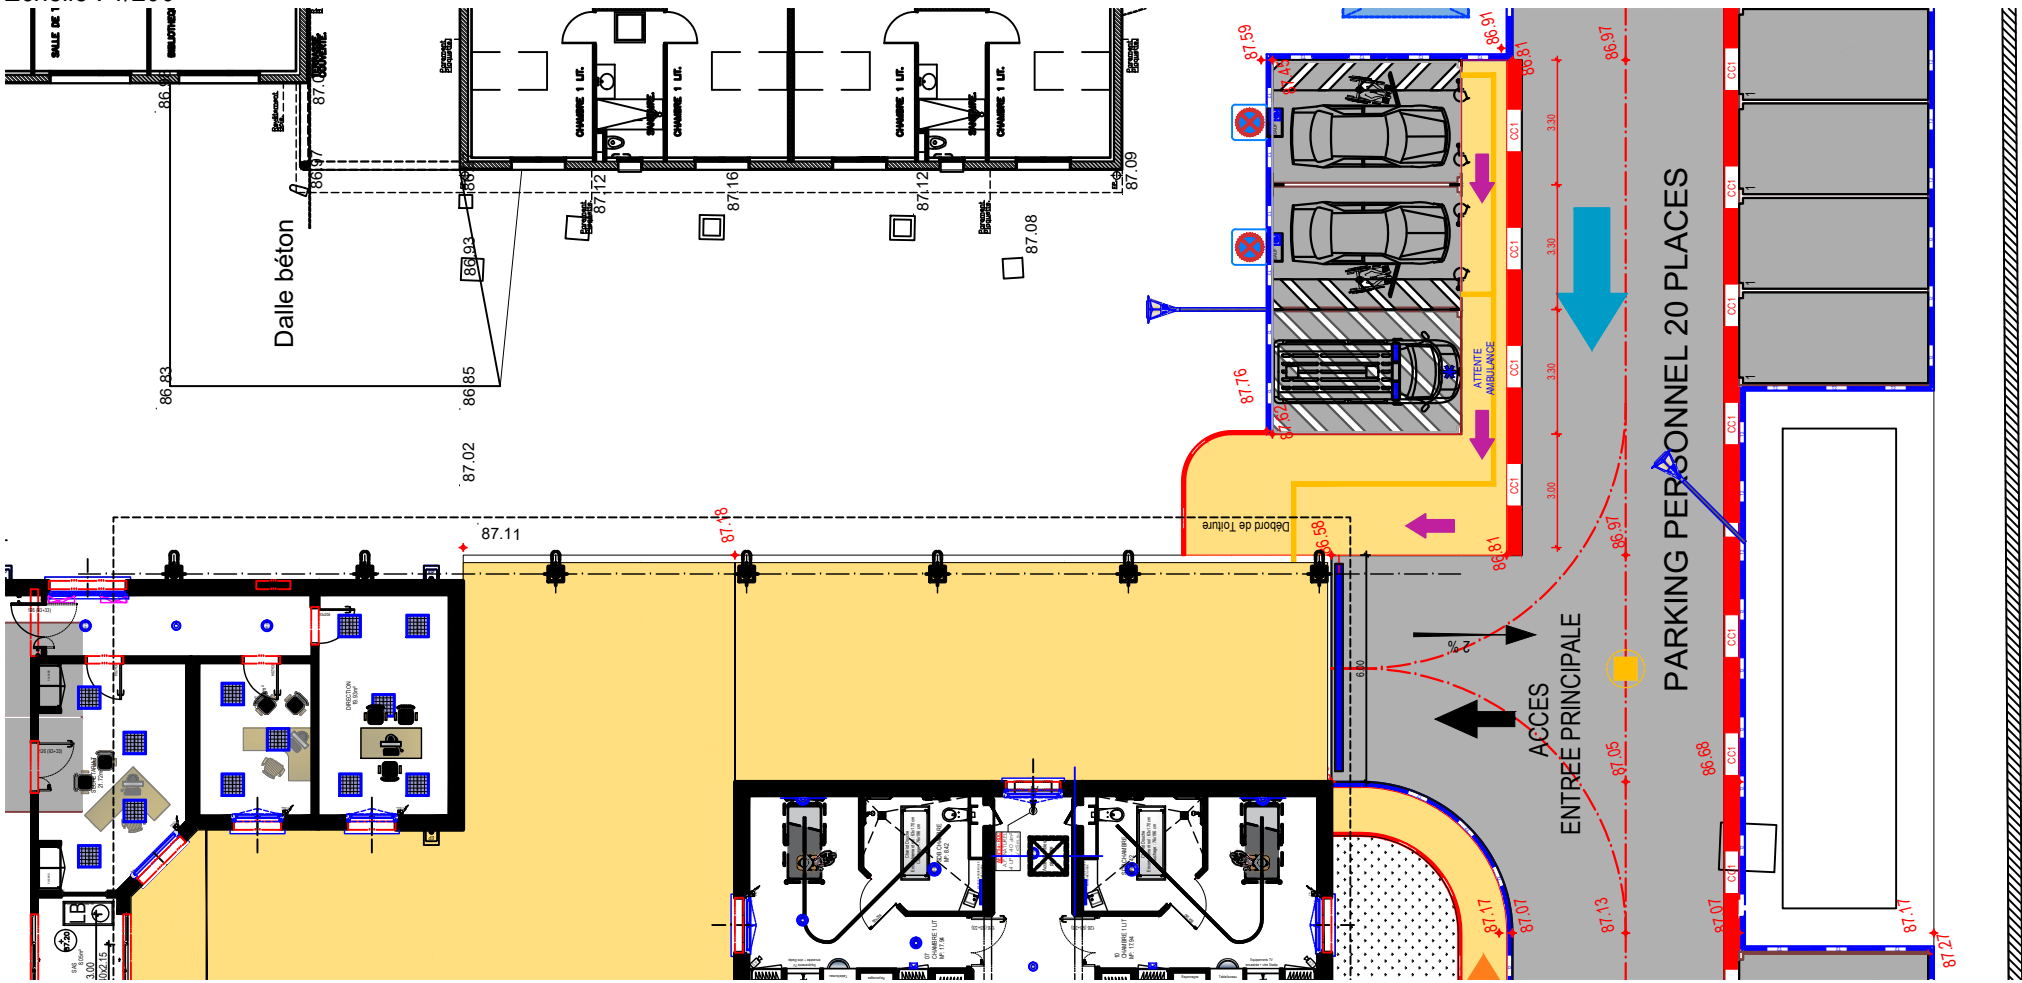

LEGENDE : ACCES	
	ACCES PMR - CHEMINEMENT
	ACCES PIETONS
	ACCES VEHICULES
	RAIL DE GUIDAGE
	BANDE PODOTACTILE D'EVEIL A LA VIGILANCE

NOTA : Ces plans ne sauraient être considérés comme des documents d'exécution.

ACHETEUR



Groupe Hospitalier de Territoire
Somme Littoral Sud

CHU AMIENS-PICARDIE
Etablissement support du Groupement Hospitalier
du Territoire SOMME LITTORAL SUD
1, Rond-point Professeur Christian Cabrol
80054 AMIENS CEDEX 1

MAITRE D'OUVRAGE

Hôpital Philippe PINEL
Etablissement Public de Santé
Mentale de la Somme
Route de Paris
80480 DURY

MAITRISE D'OEUVRE



Groupement de Coopération Sanitaire
de Moyens de l'Oise
- bureau d'études -
Thierry Arbanou - Architecte D.P.L.G.
2, Rue des Finets - 60600 CLERMONT -
Tel : 03 44 77 51 70
Courriel : gcsmo@chi-clermont.fr



LIEU : Site de PINEL - Route de Paris - 80480 DURY



PROJET : M.A.S La Pommeraie Extension de 2 x 10 Lits

PHASE : DOSIER DE CONSULTATION DES ENTREPRISES

PLAN : MASSE PARTIEL - IMPLANTATION RDC

ETAT : PROJET

Ref. Informatique : g:\mas pinel epsm de la somme\08-dce\dce 04-05 ef masse partielle.dwg

DATE :	OBJET DE LA MODIFICATION :	DIFFUSION :
A -X	-X	-X
B -X	-X	-X

CONVENTION N°
EPSM-SOMME.23.02.

DCE

MASSE
RDC

ECHELLE
1-100

N°

04-01

DATE:

JUILLET-2025

Dessiné par : Fernando PEREIRA