Plan d'installation de chantier principe

Maison d'accueil spécialisé la pommeraie établissement public de santé mentale de la somme

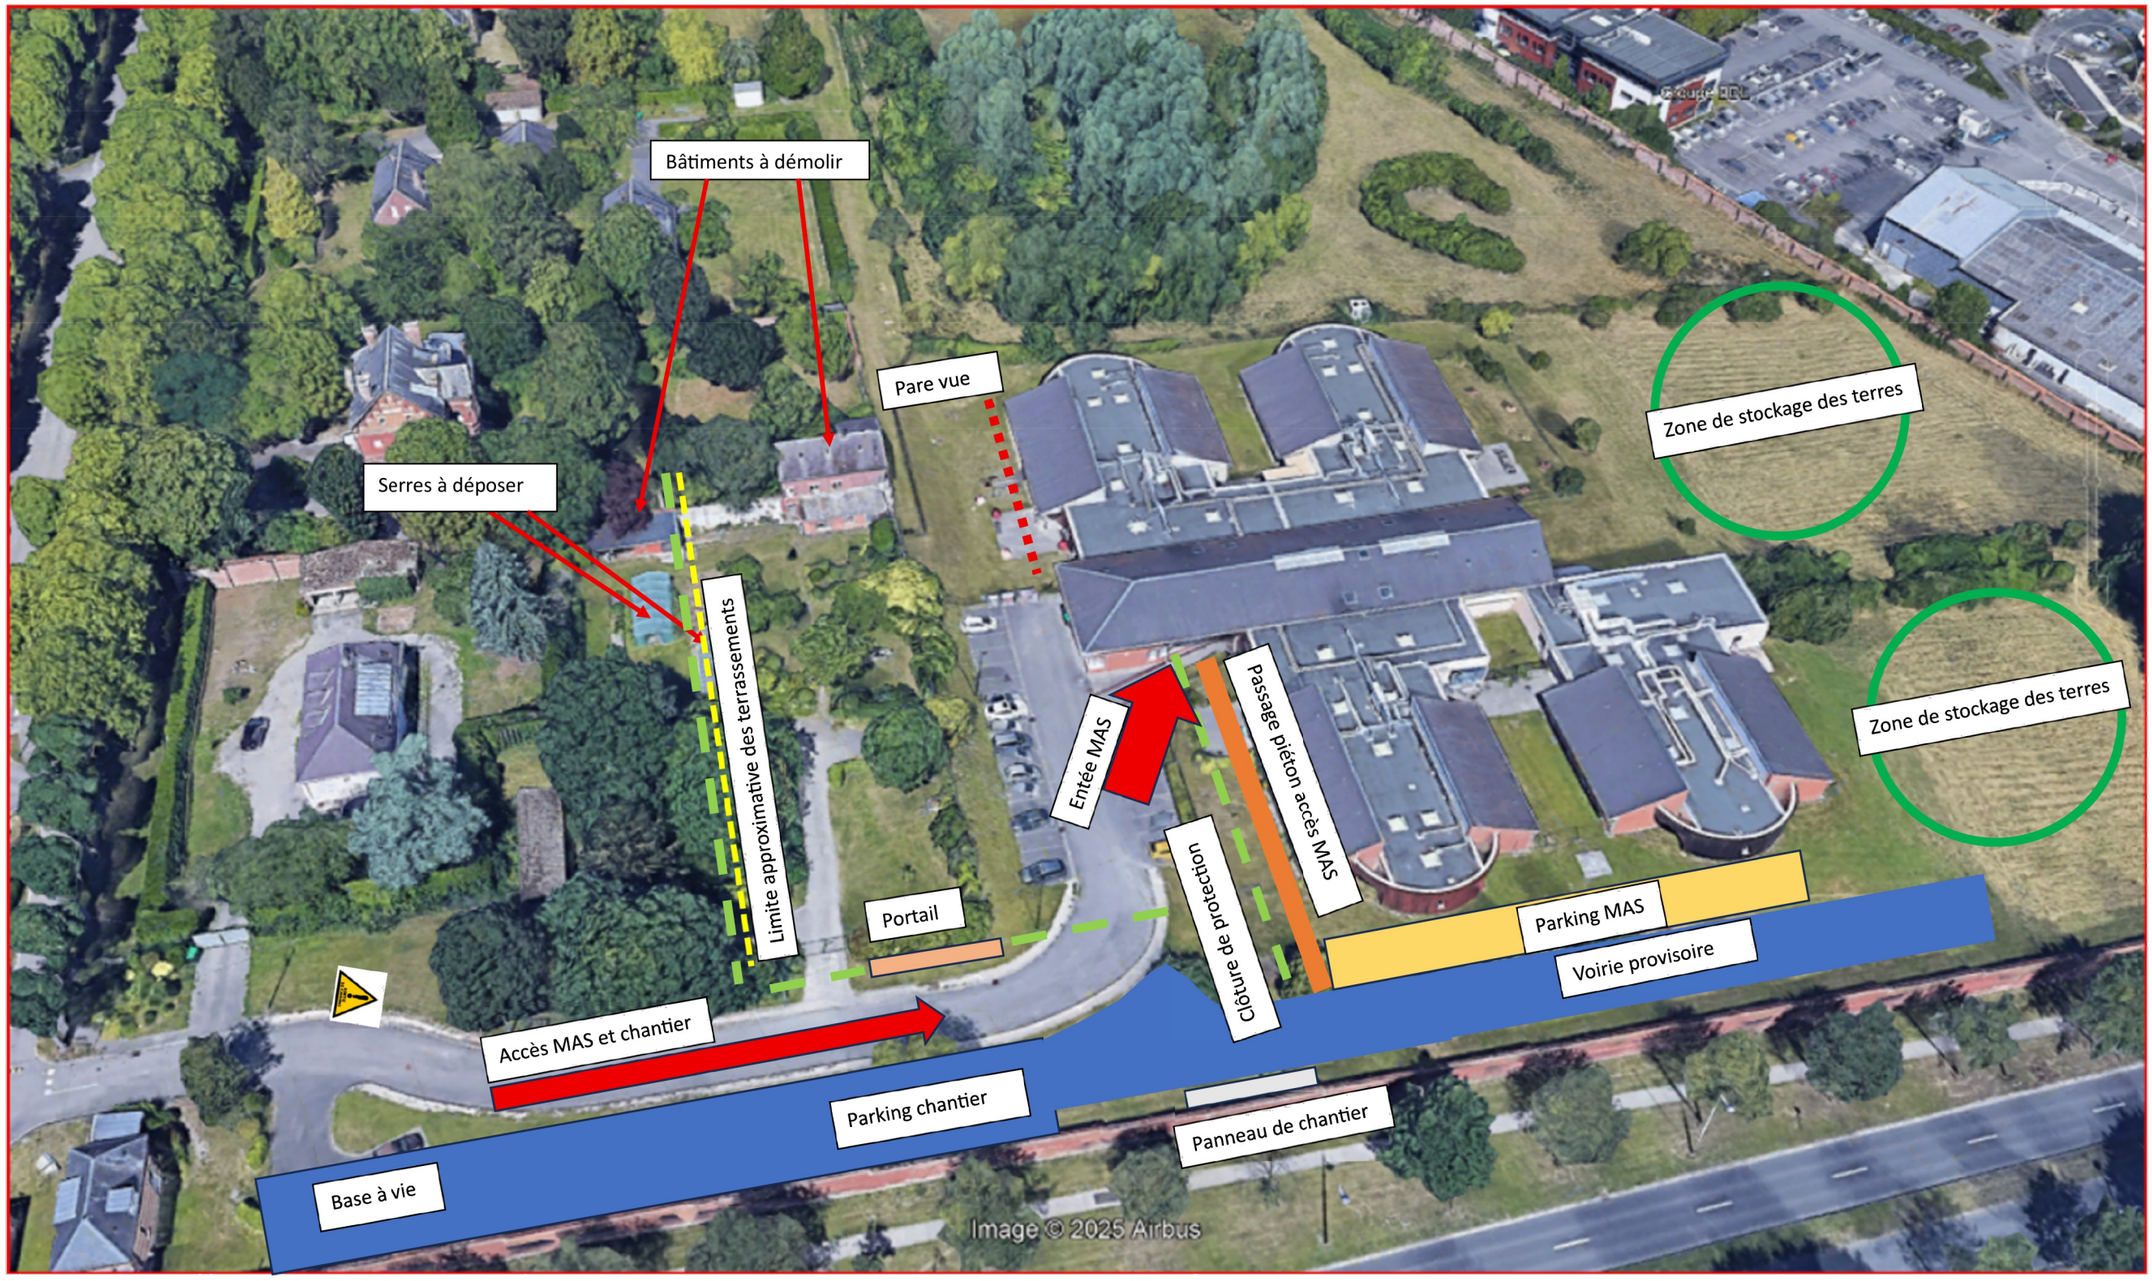

D.C.E.

ECHELLE SANS

DATE JUILLET-2025

N° 06-01

Julien PASSET

MAITRISE D'OEUVRE

Groupement de Coopération Sanitaire de Moyens de l'Oise - Bureau d'études -
2, Rue des Finets - 60607 CLERMONT -
03 44 77 51 70
gcsmo@chi-clermont.fr

Convention : EPSM-SOMME 23.02

PROJET: Extension de la MAS "La Pommeraie" 2 x 10 Lits

ADRESSE: Site de PINEL - Route de Paris - 80480 DURY

CADASTRE: 000 A 685

SURFACE: 298 670.00 M²

PHASE: Dossier de Consultation des Entreprises

ETAT: PROJET

PLAN: PRINCE D'INSTALLATION DE CHANTIER

DATE: OBJET DE LA MODIFICATION:

DIFFUSION:

MAITRISE D'OUVRAGE

Établissement public de santé mentale de la Somme

Etablissement Public de Santé Mentale de la Somme
Hôpital Philippe PINEL
Route de PARIS
80480 DURY
☎ : 03 22 53 46 46

Ref. INFORMATIQUE: G:\MAS PINEL EPSM DE LA SOMME\08-DCE\DCE 06-02 PLAN INSTALLATION DE CHANTIER.DWG