




COUPE C - Façade SUD-EST

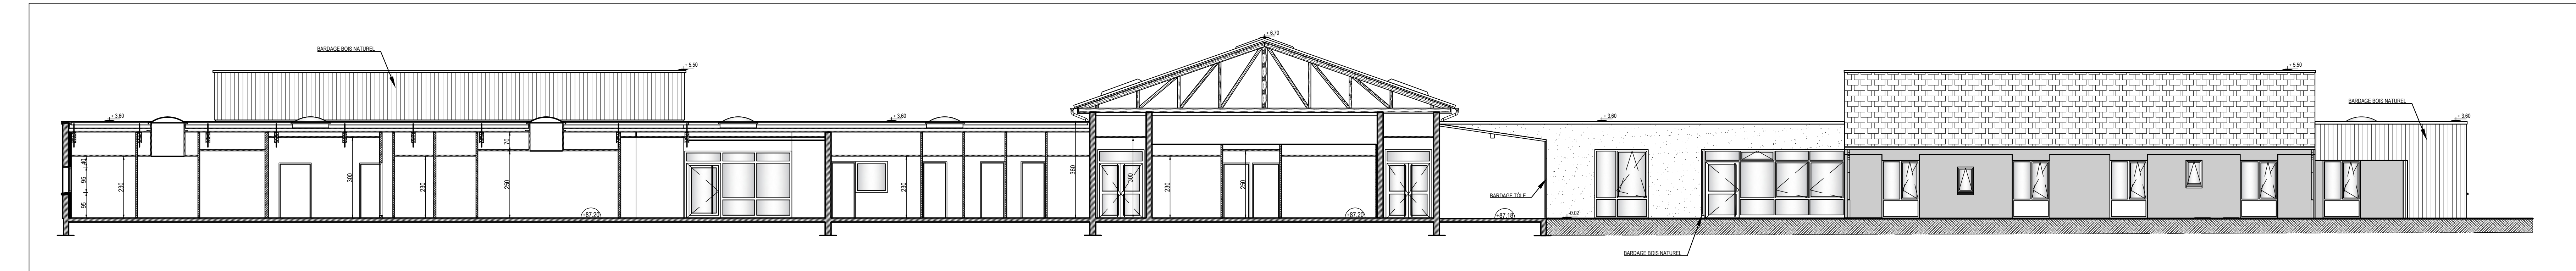

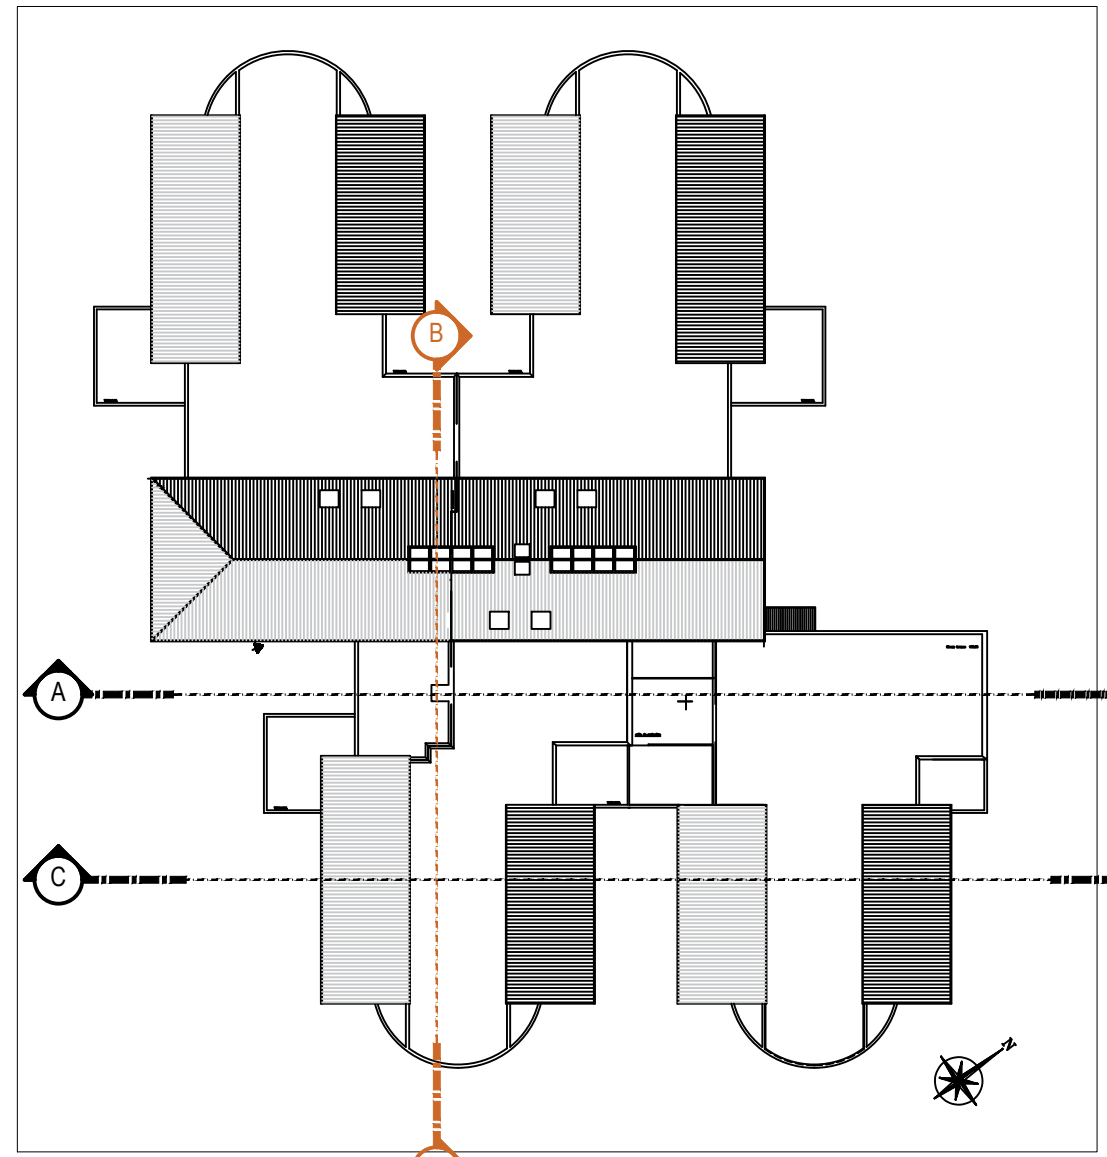

COUPE B - Façade SUD-OUEST

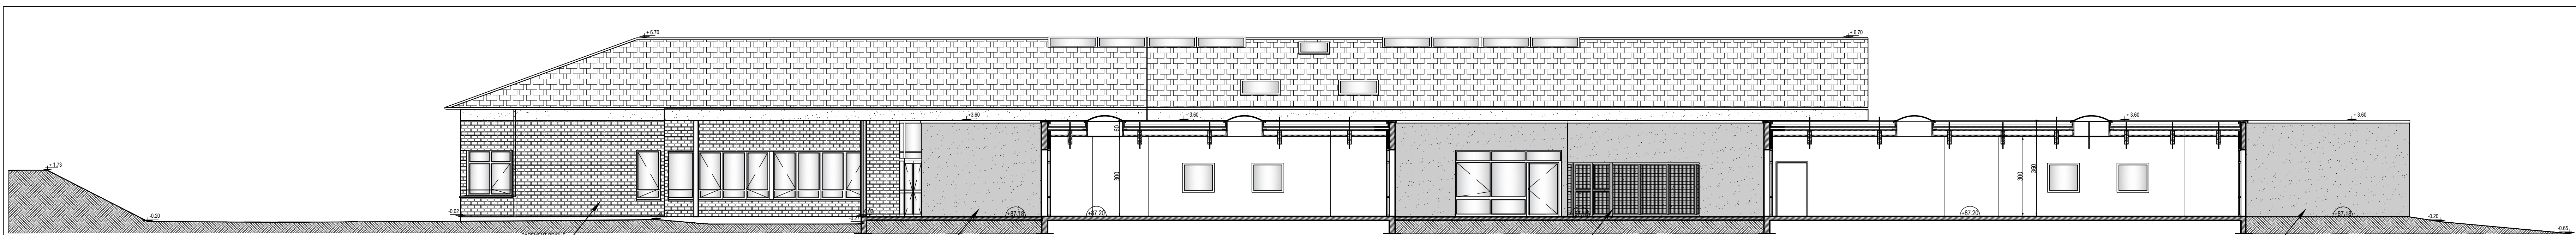

COUPE A - Façade SUD-EST

NOTA : Ces plans ne sauraient être considérés comme des documents d'exécution.

ACHETEUR	MAITRISE D'OEUVRE
 Groupe Hospitalier de Terroir Etablissement support du Groupement Hospitalier du Territoire SOMME LITTORAL SUD 1, Rond-point Professeur Christian Cabrol 80054 AMIENS CEDEX 1	 Groupement de Coopération Sanitaire de Moyens de l'Oise - bureau d'études - Thierry Arbanou - Architecte D.P.L.G. 2, Rue des Fines - 60500 CLERMONT - Tel : 03 44 77 51 70 Courriel : gcsmo@chi-clermont.fr
MAITRE D'OUVRAGE	
Hôpital Philippe PINEL Etablissement Public de Santé Mentale de la Somme Route de Paris 80480 DURY	

LIEU : Site de PINEL - Route de Paris - 80480 DURY



PROJET : M.A.S La Pommeraiie Extension de 2 x 10 Lits	CONVENTION N° EPSM-SOMME 23.02
PHASE : DOSIER DE CONSULTATION DES ENTREPRISES	DCE
PLAN : COUPES	COUPES
ETAT : ACTUEL	ECHELLE 1-100
Ref. Informatique : \pi\pieces graphiques\pi de la somme\la pommeraiie extension 2x10 lits\08-doi-dossier philippe\09 ea coupes.dwg	N° 09
DATE : OBJET DE LA MODIFICATION : DIFFUSION : A -X -X -X B -X -X -X	DATE : JUILLET-2025

Cadre de la Planche (obligatoire) : A4, 1, 1/3, 1/4. Toute reproduction modifiée ou non, sans autorisation écrite des auteurs.

Document pour l'information