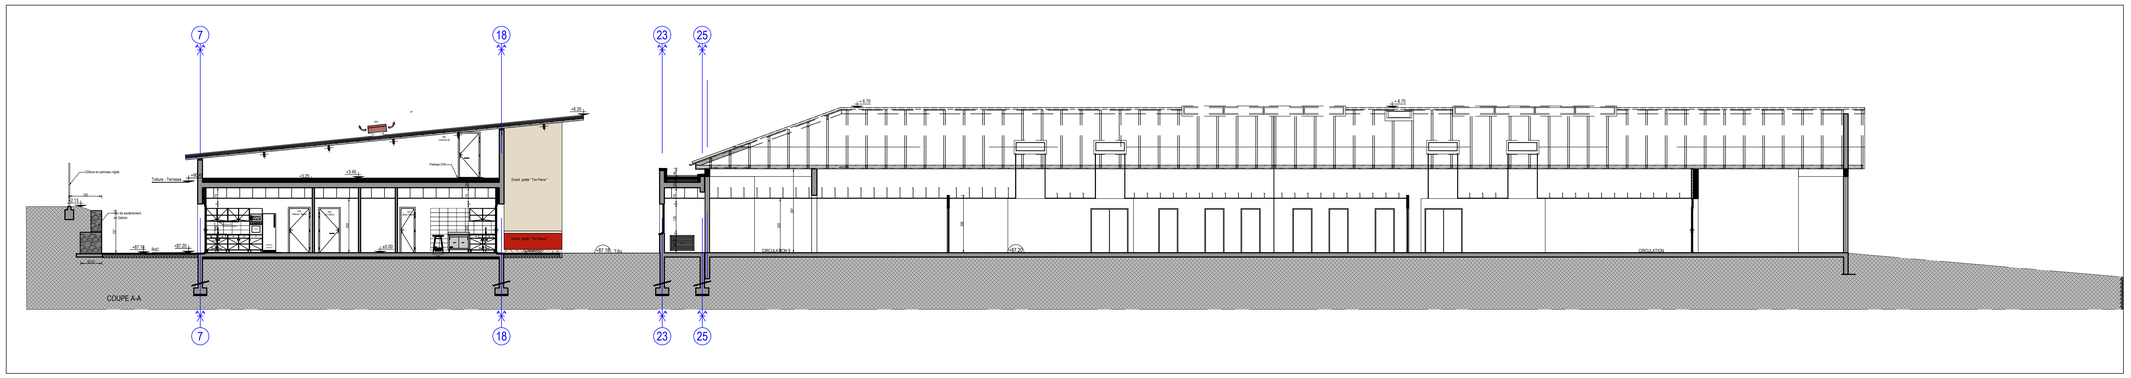

COUPE A-A - Façade SUD-EST

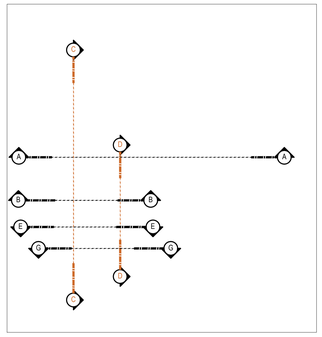

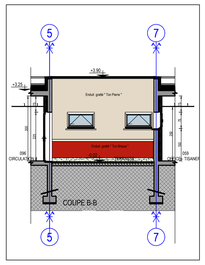

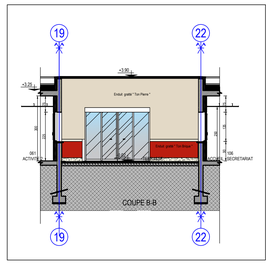

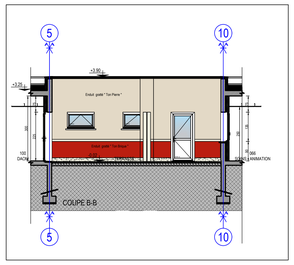

COUPE B - Façade SUD-EST

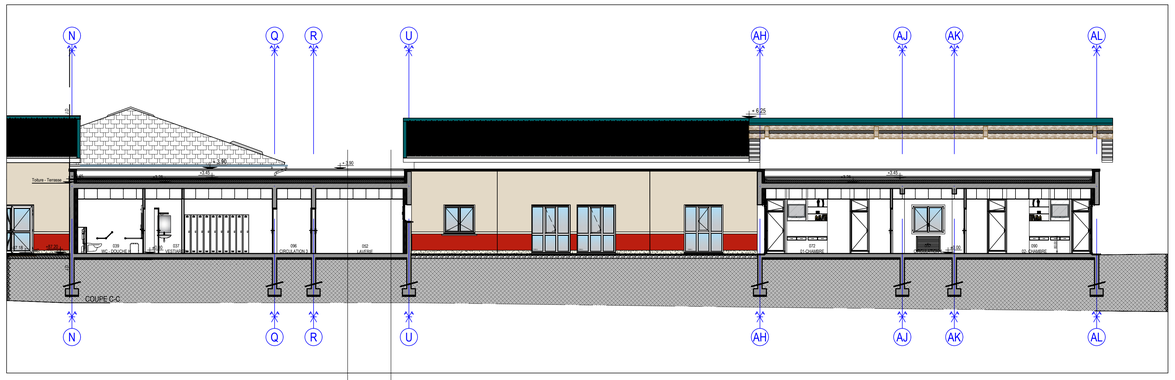

COUPE C - Façade SUD-OUEST

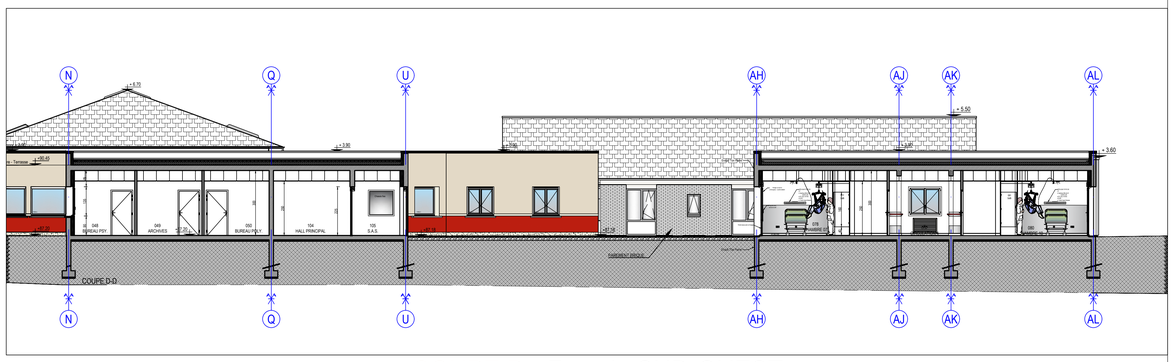

COUPE D - Façade SUD-OUEST

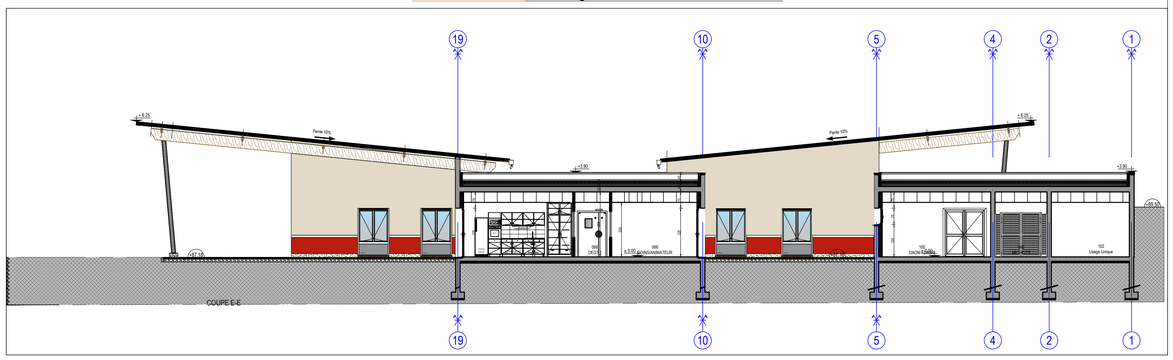

COUPE E - Façade NORD-OUEST

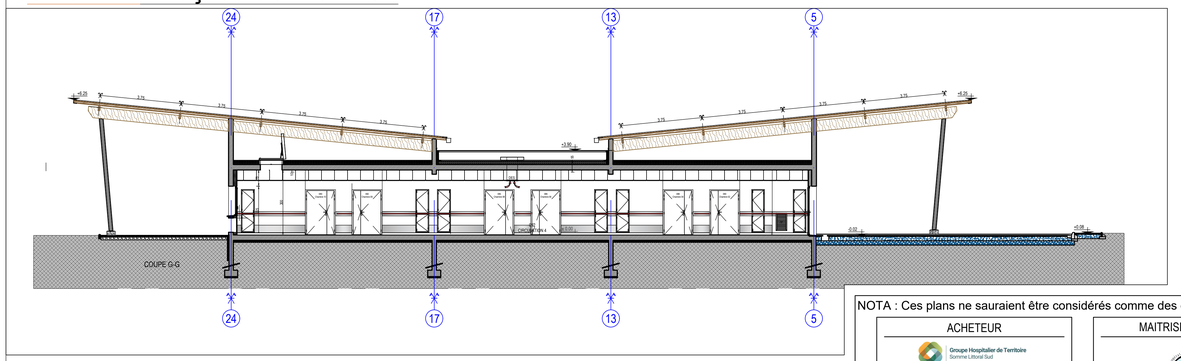

COUPE G - Façade NORD-OUEST

NOTA : Ces plans ne sauraient être considérés comme des documents d'éxécution.

ACHETEUR	MAITRISE D'OEUVRE
CHU AMIENS-PICARDIE **Etablissement support du Groupement Hospitalier du Territoire SOMME LITTORAL SUD** 1, Rond-point Professeur Christian Cabrol 80054 AMIENS CEDEX 1	**Groupement de Coopération Sanitaire de Moyens de l'Oise** - bureau d'études - Thierry Arbanou - Architecte D.P.L.G. 2, Rue des Finets - 60600 CLERMONT - Tel : 03 44 77 51 70 Courriel : gcsmo@chi-clermont.fr
MAITRE D'OUVRAGE	
Hôpital Philippe PINEL **Etablissement Public de Santé Mentale de la Somme** Route de Paris 80480 DURY	

LIEU : Site de PINEL - Route de Paris - 80480 DURY

PROJET :	M.A.S La Pommeraie Extension de 2 x 10 Lits
PHASE :	DOSIER DE CONSULTATION DES ENTREPRISES
PLAN :	COUPES A-B-C-D-E-G
ETAT :	PROJET

Ref. Informatique :x:\pieces graphiques\epsm de la somme\mas la pommeraie extension 2x10 lits\08-dce\dce 14 - 15 et coupes-facades.dwg

DATE :	OBJET DE LA MODIFICATION :	DIFFUSION :
A -X-	-X-	-X-
B -X-	-X-	-X-

CONVENTION N° EPSM-SOMME.23.02.

DCE

COUPES

ECHELLE 1-100

N° **14**

DATE: JUILLET-2025

Dessiné par : Fernando HOSEIRA

Code de la Propriété Intellectuelle Art. L. 112.2 : Toutes reproduction,modification,diffusion,impression ou utilisation de ce document sont interdites sans autorisation écrite des ayants-droit