




Façade Patio NORD-OUEST

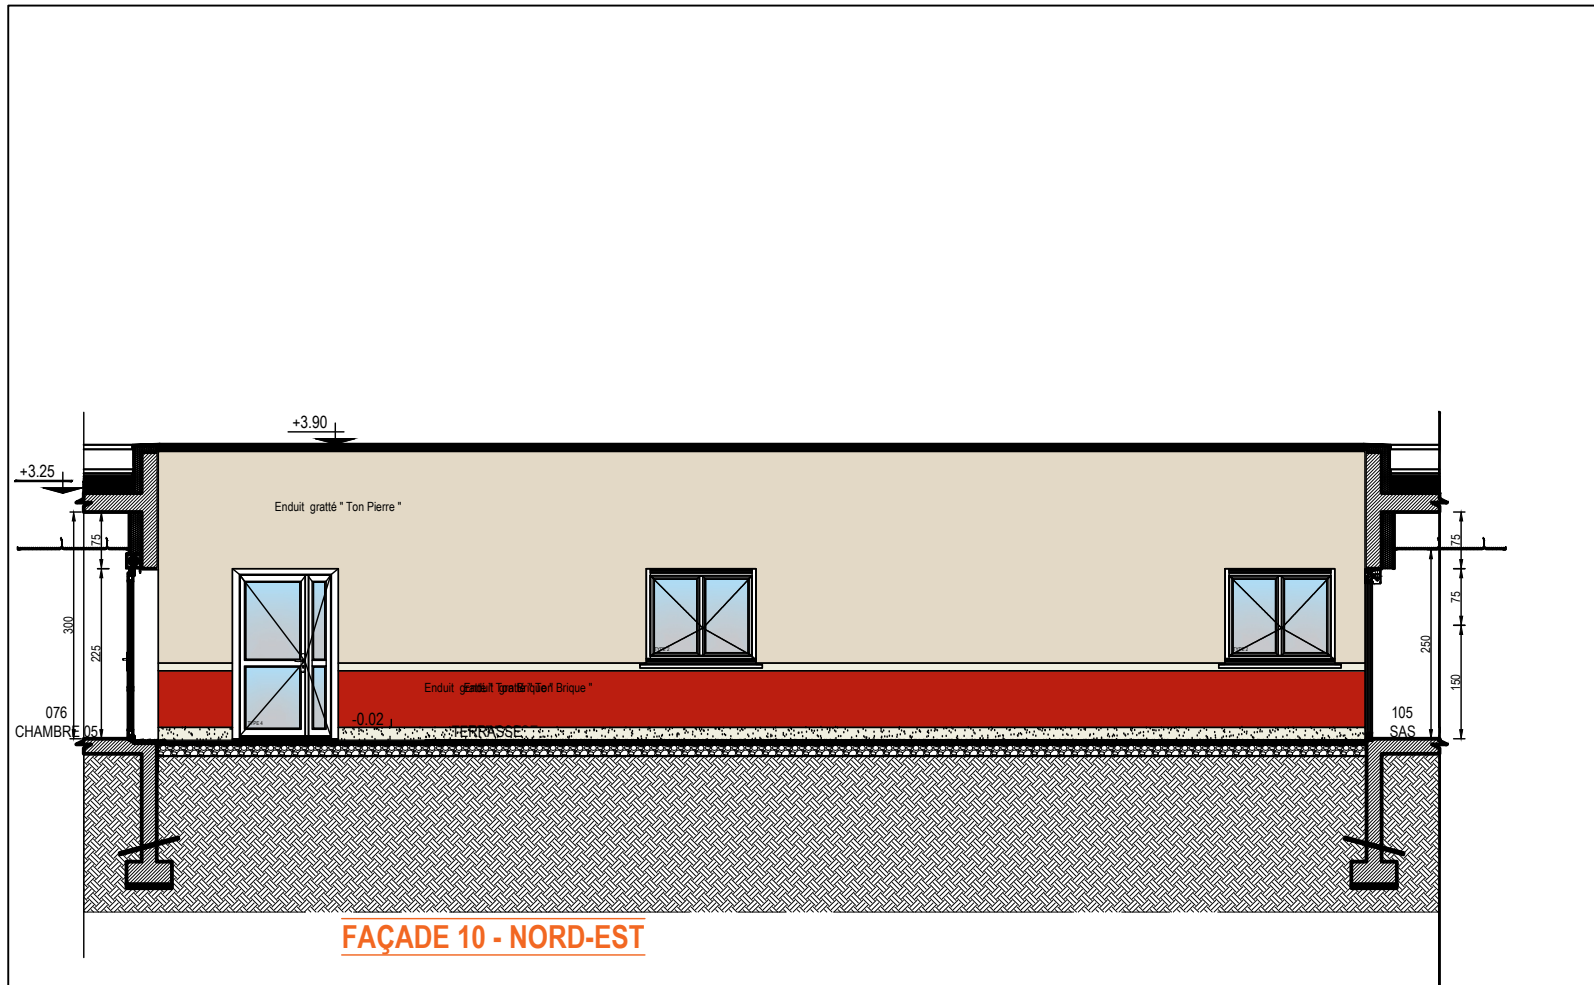



Façade NORD-EST

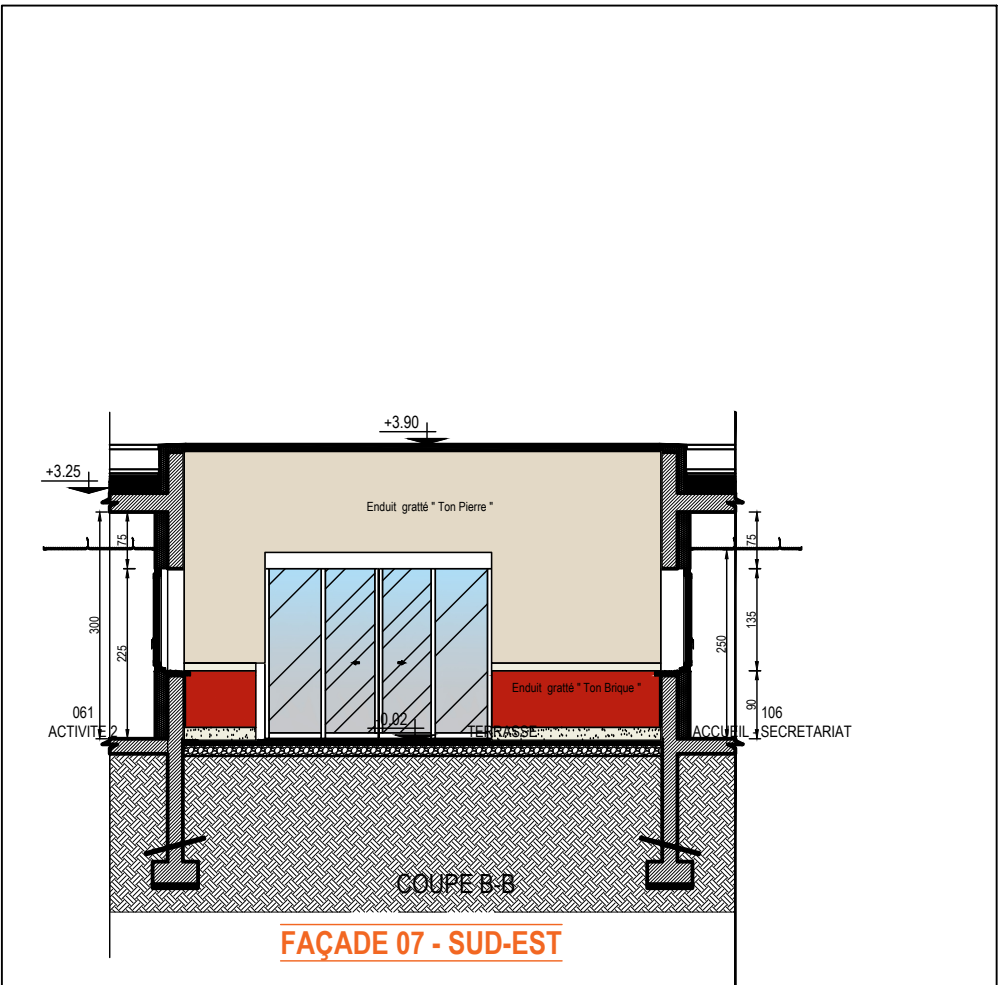


Façade SUD-EST

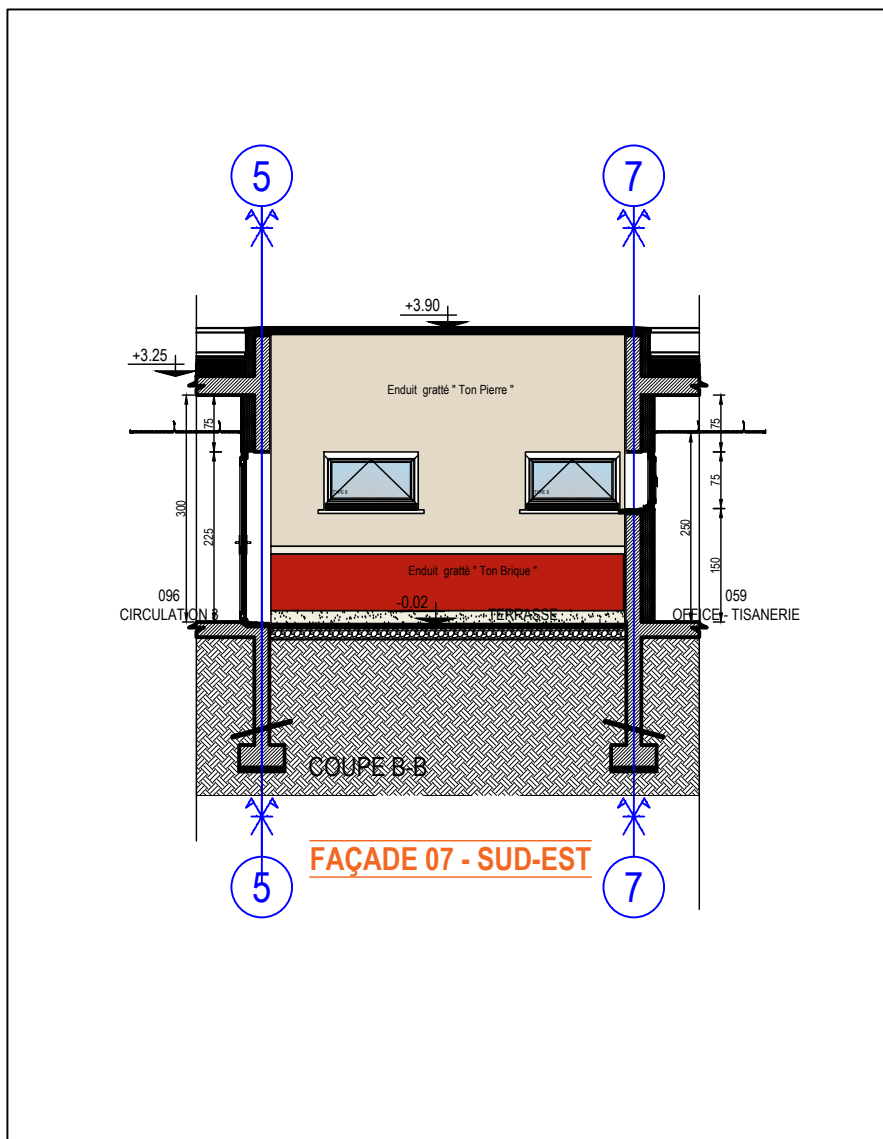


Façade Patio SUD-EST

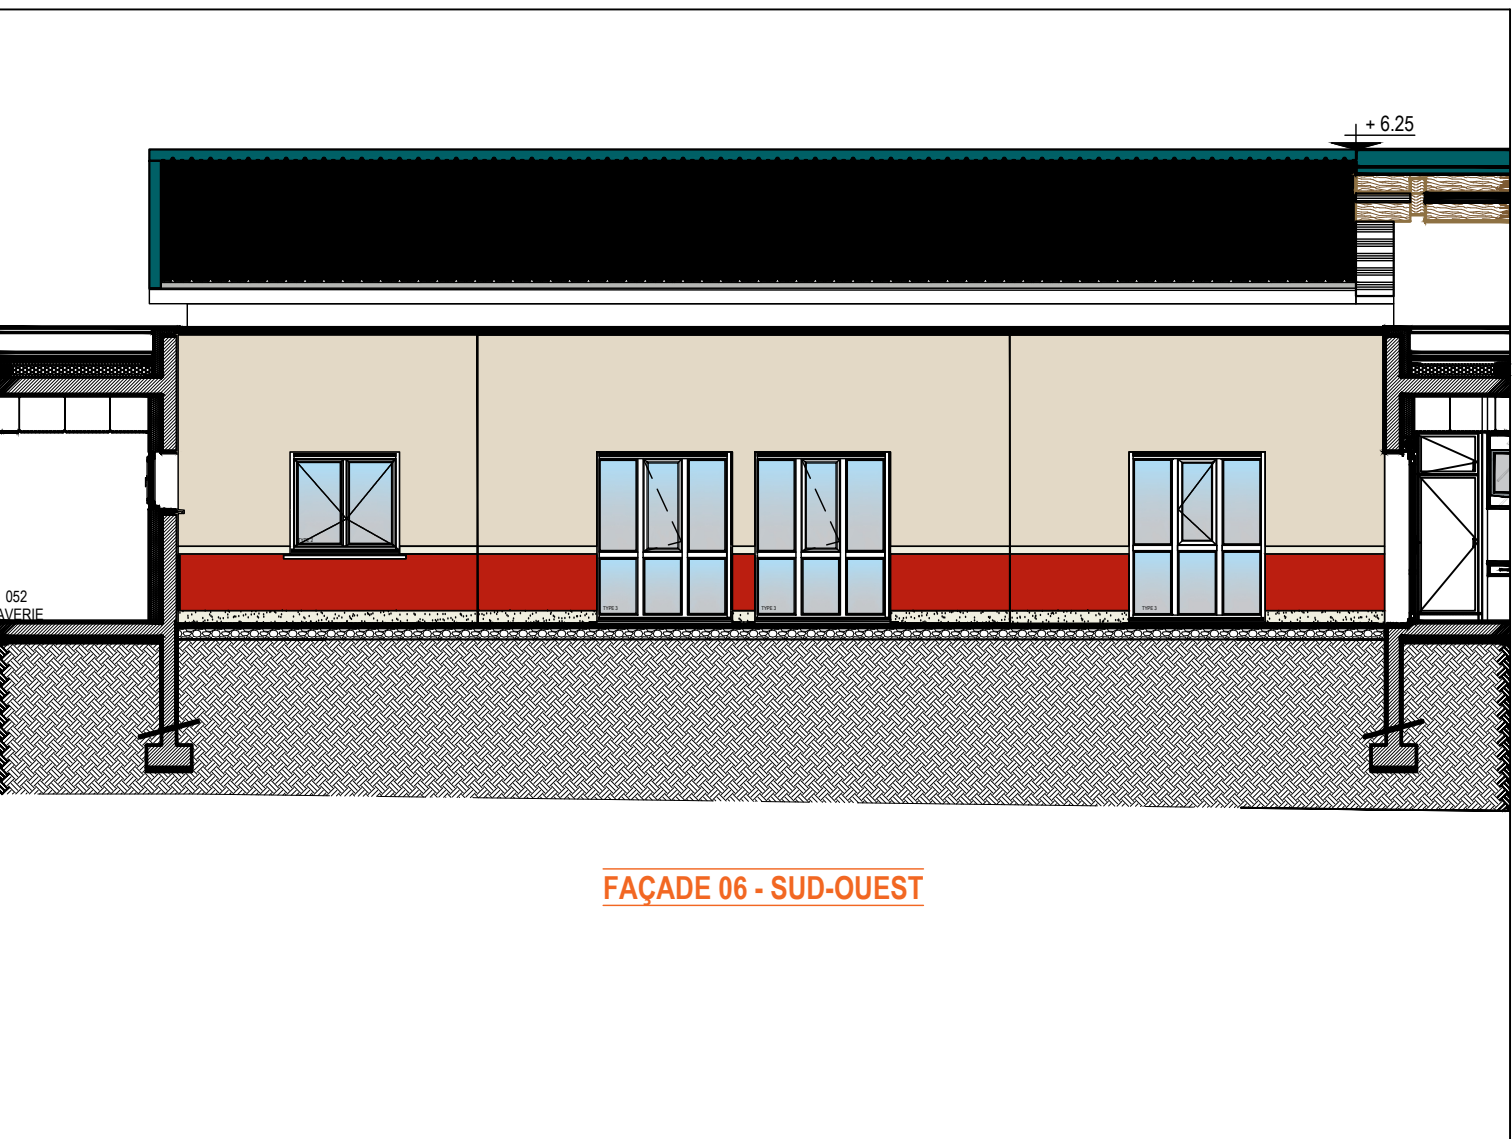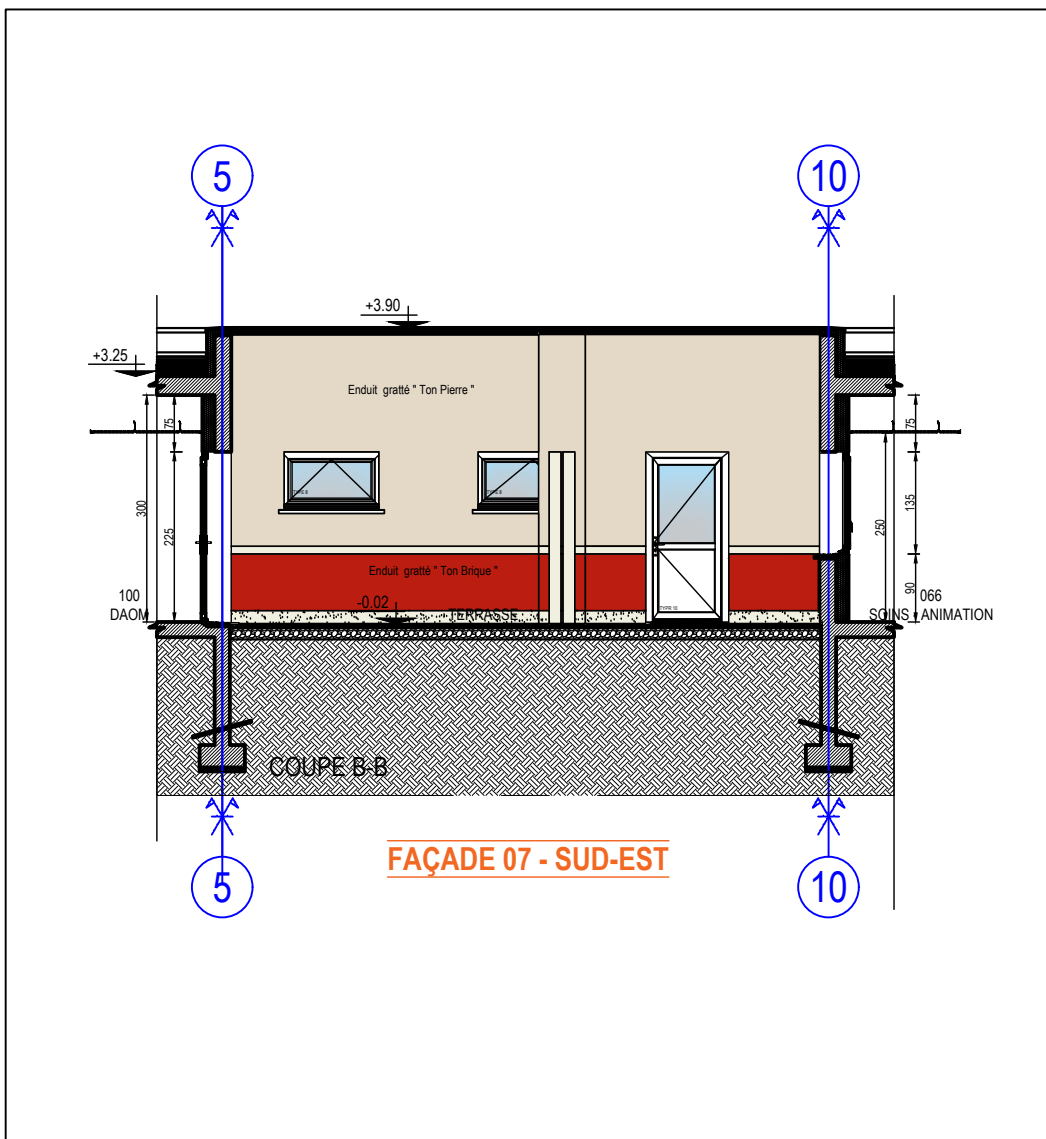

Façade Patio SUD-OUEST

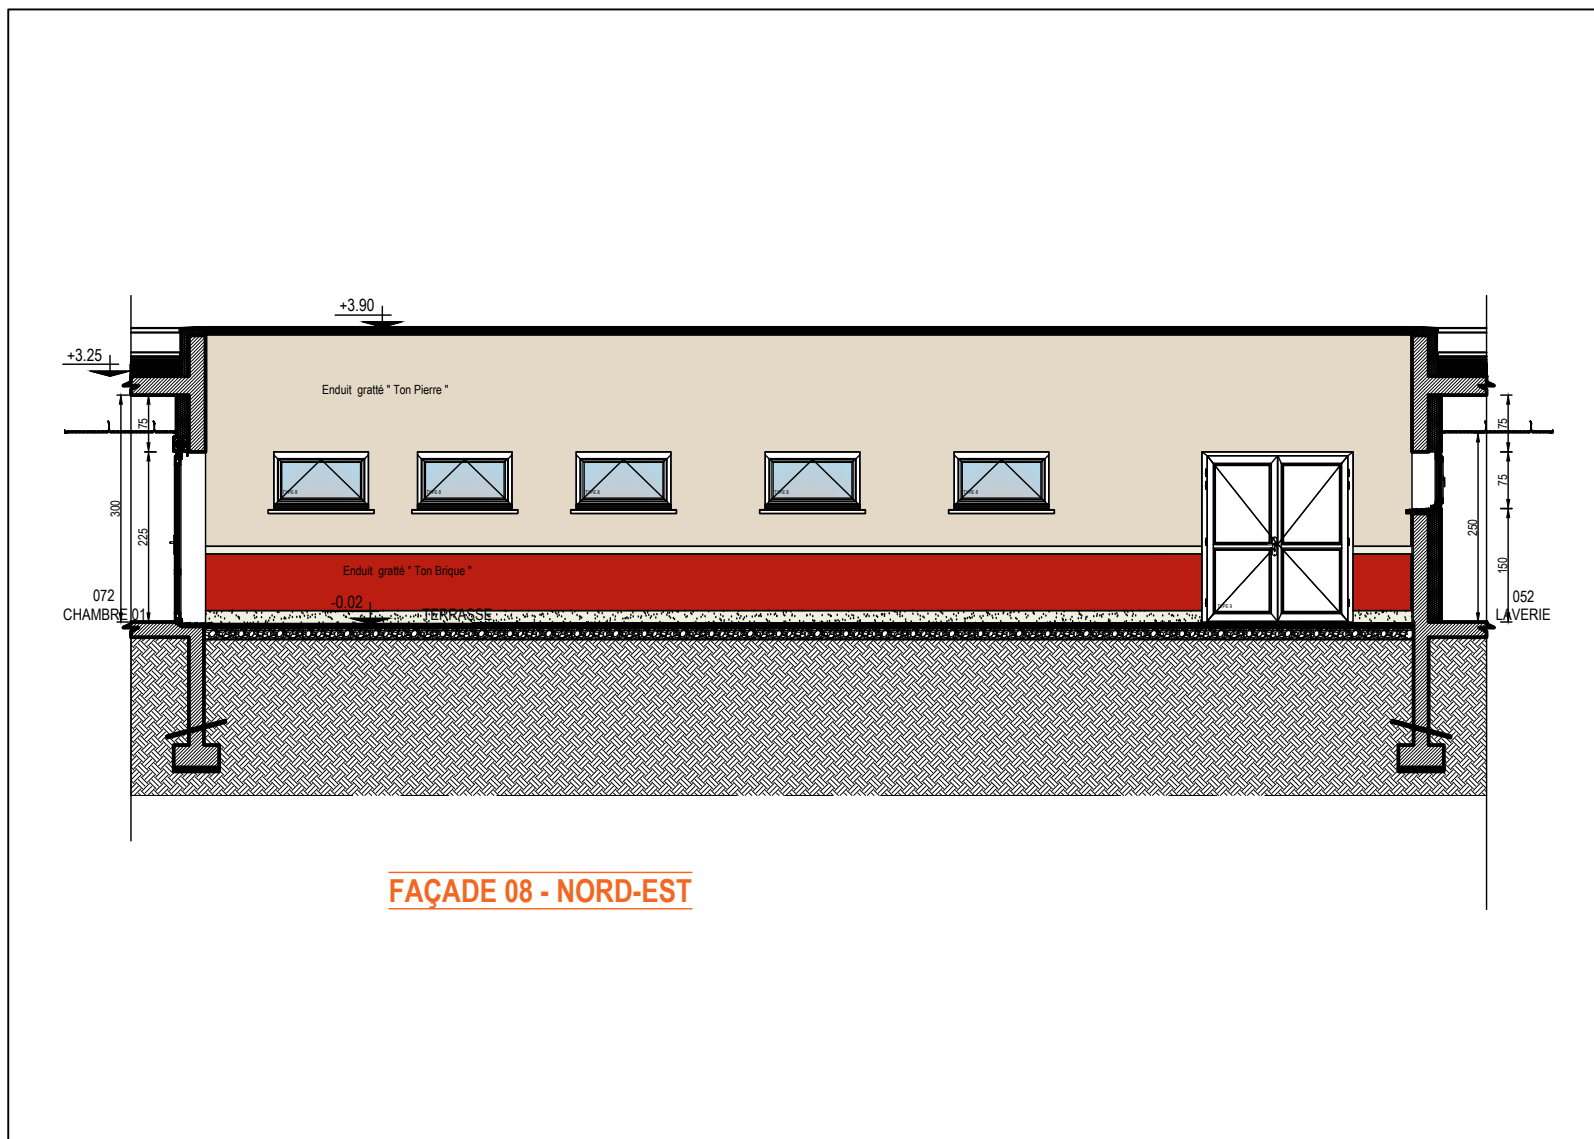

Façade Patio NORD-EST

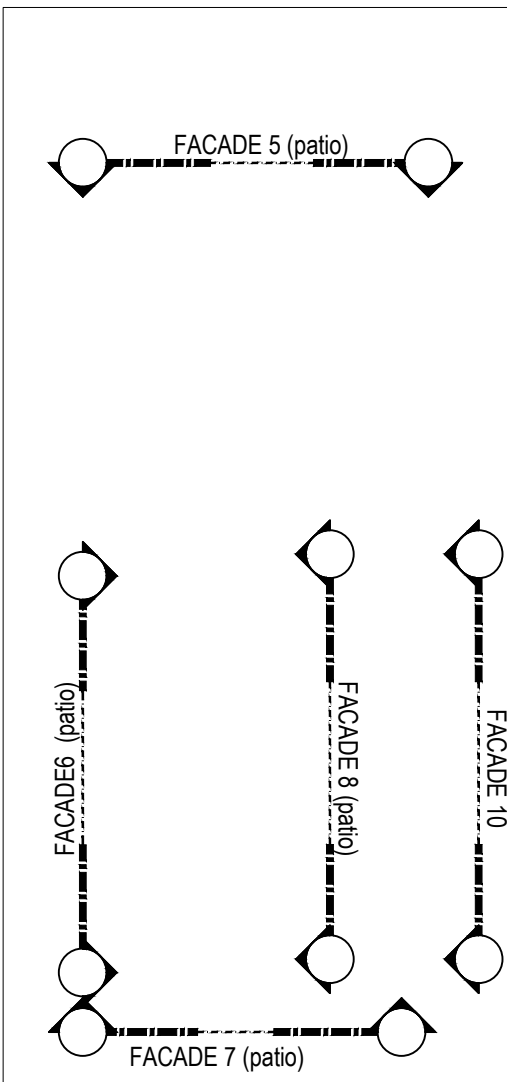

NOTA : Ces plans ne sauraient être considérés comme des documents d'exécution.

ACHETEUR

CHU AMIENS-PICARDIE  
Etablissement support du Groupement Hospitalier  
du Territoire SOMME LITTORAL SUD  
1, Rond-point Professeur Christian Cabrol  
80054 AMIENS CEDEX 1

MAITRE D'OUVRAGE

Hôpital Philippe PINEL  
Etablissement Public de Santé  
Mentale de la Somme  
Route de Paris  
80480 DURY

MAITRISE D'OEUVRE

Groupement de Coopération Sanitaire  
de Moyens de l'Oise  
- bureau d'études -  
Thierry Arbanou - Architecte D.P.L.G.  
2, Rue des Fines - 60500 CLERMONT -  
Tel : 03 44 77 51 70  
Courriel : gcsmo@chi-clermont.fr

LIEU : Site de PINEL - Route de Paris - 80480 DURY



PROJET : M.A.S La Pommerai Extension de 2 x 10 Lits

PHASE : DOSIER DE CONSULTATION DES ENTREPRISES

PLAN : FACADES - PATIO

ETAT : PROJET

DATE : OBJET DE LA MODIFICATION : DIFFUSION:

A -X -X -X

B -X -X -X

CONVENTION N° EP5M-SOMME 23.02

DCE

FAC

ECHELLE 1-100

N° 15-02

DATE: JUILLET-2025