


Signalétique du Mucem DCE - Annexe 01

Implantations..... 02




Musée / N-2

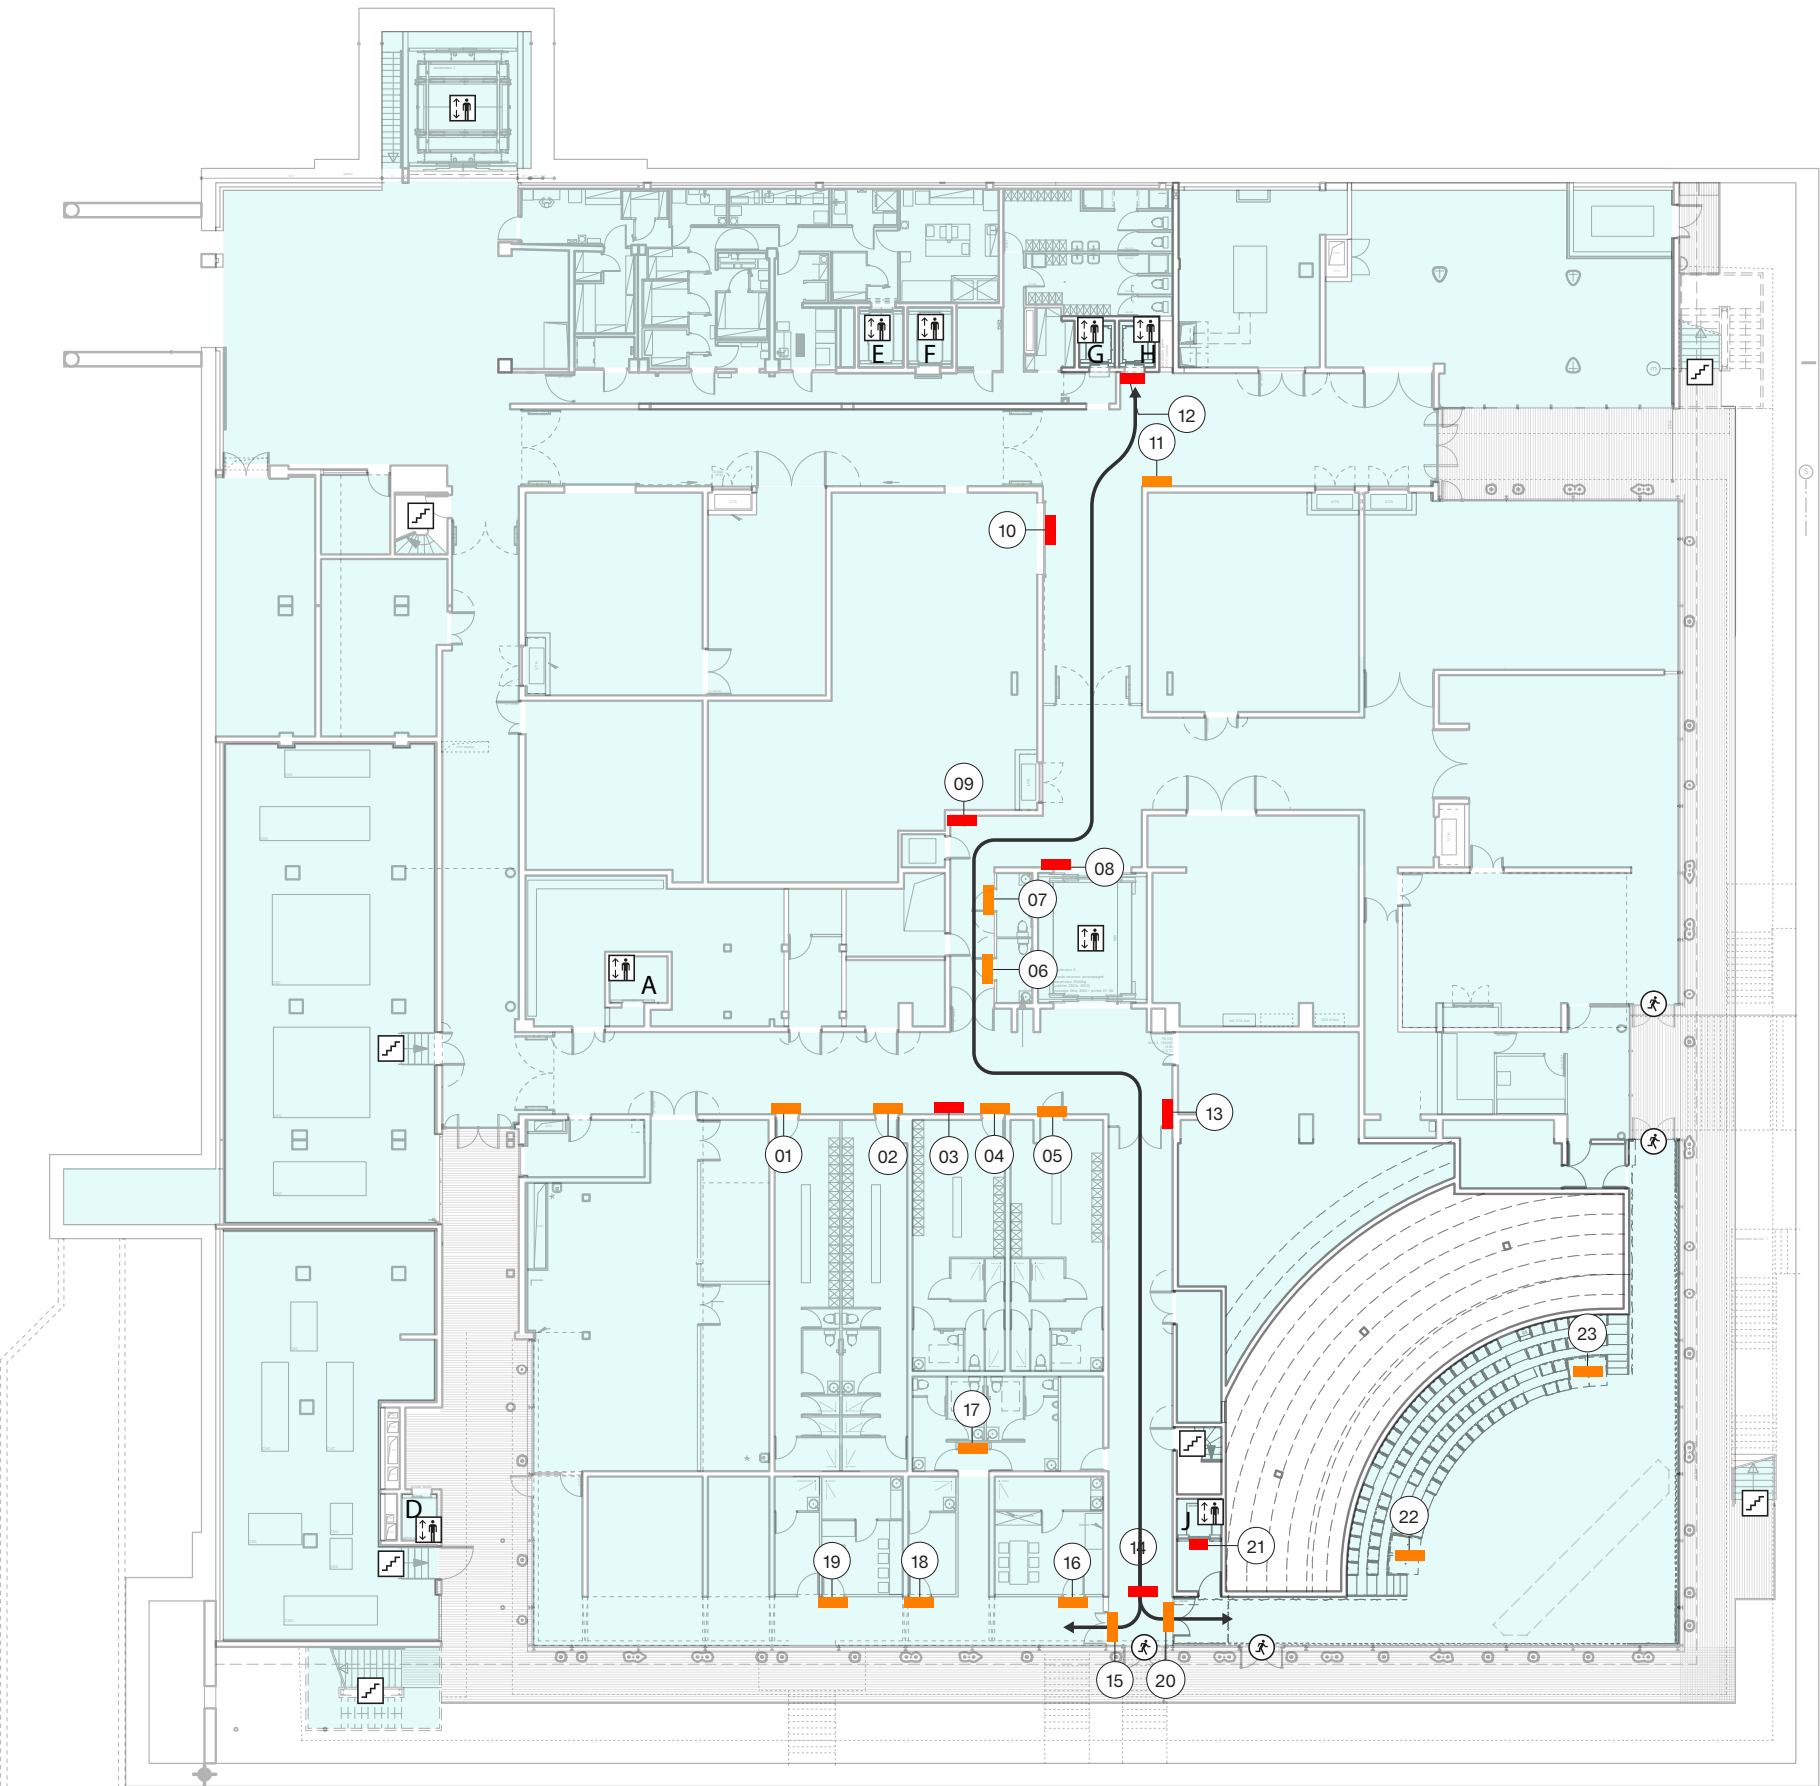


Flux	
	Flux piéton
Signalétique	
	Identification
	Fléchage
	Information
	Dispositif écran
	Référence tableau des contenus
Accès	
	Accès réservé
	Sortie de secours
Circulations verticales	
	Ascenseur
	Escalier
	Escalator

Musée / N-1

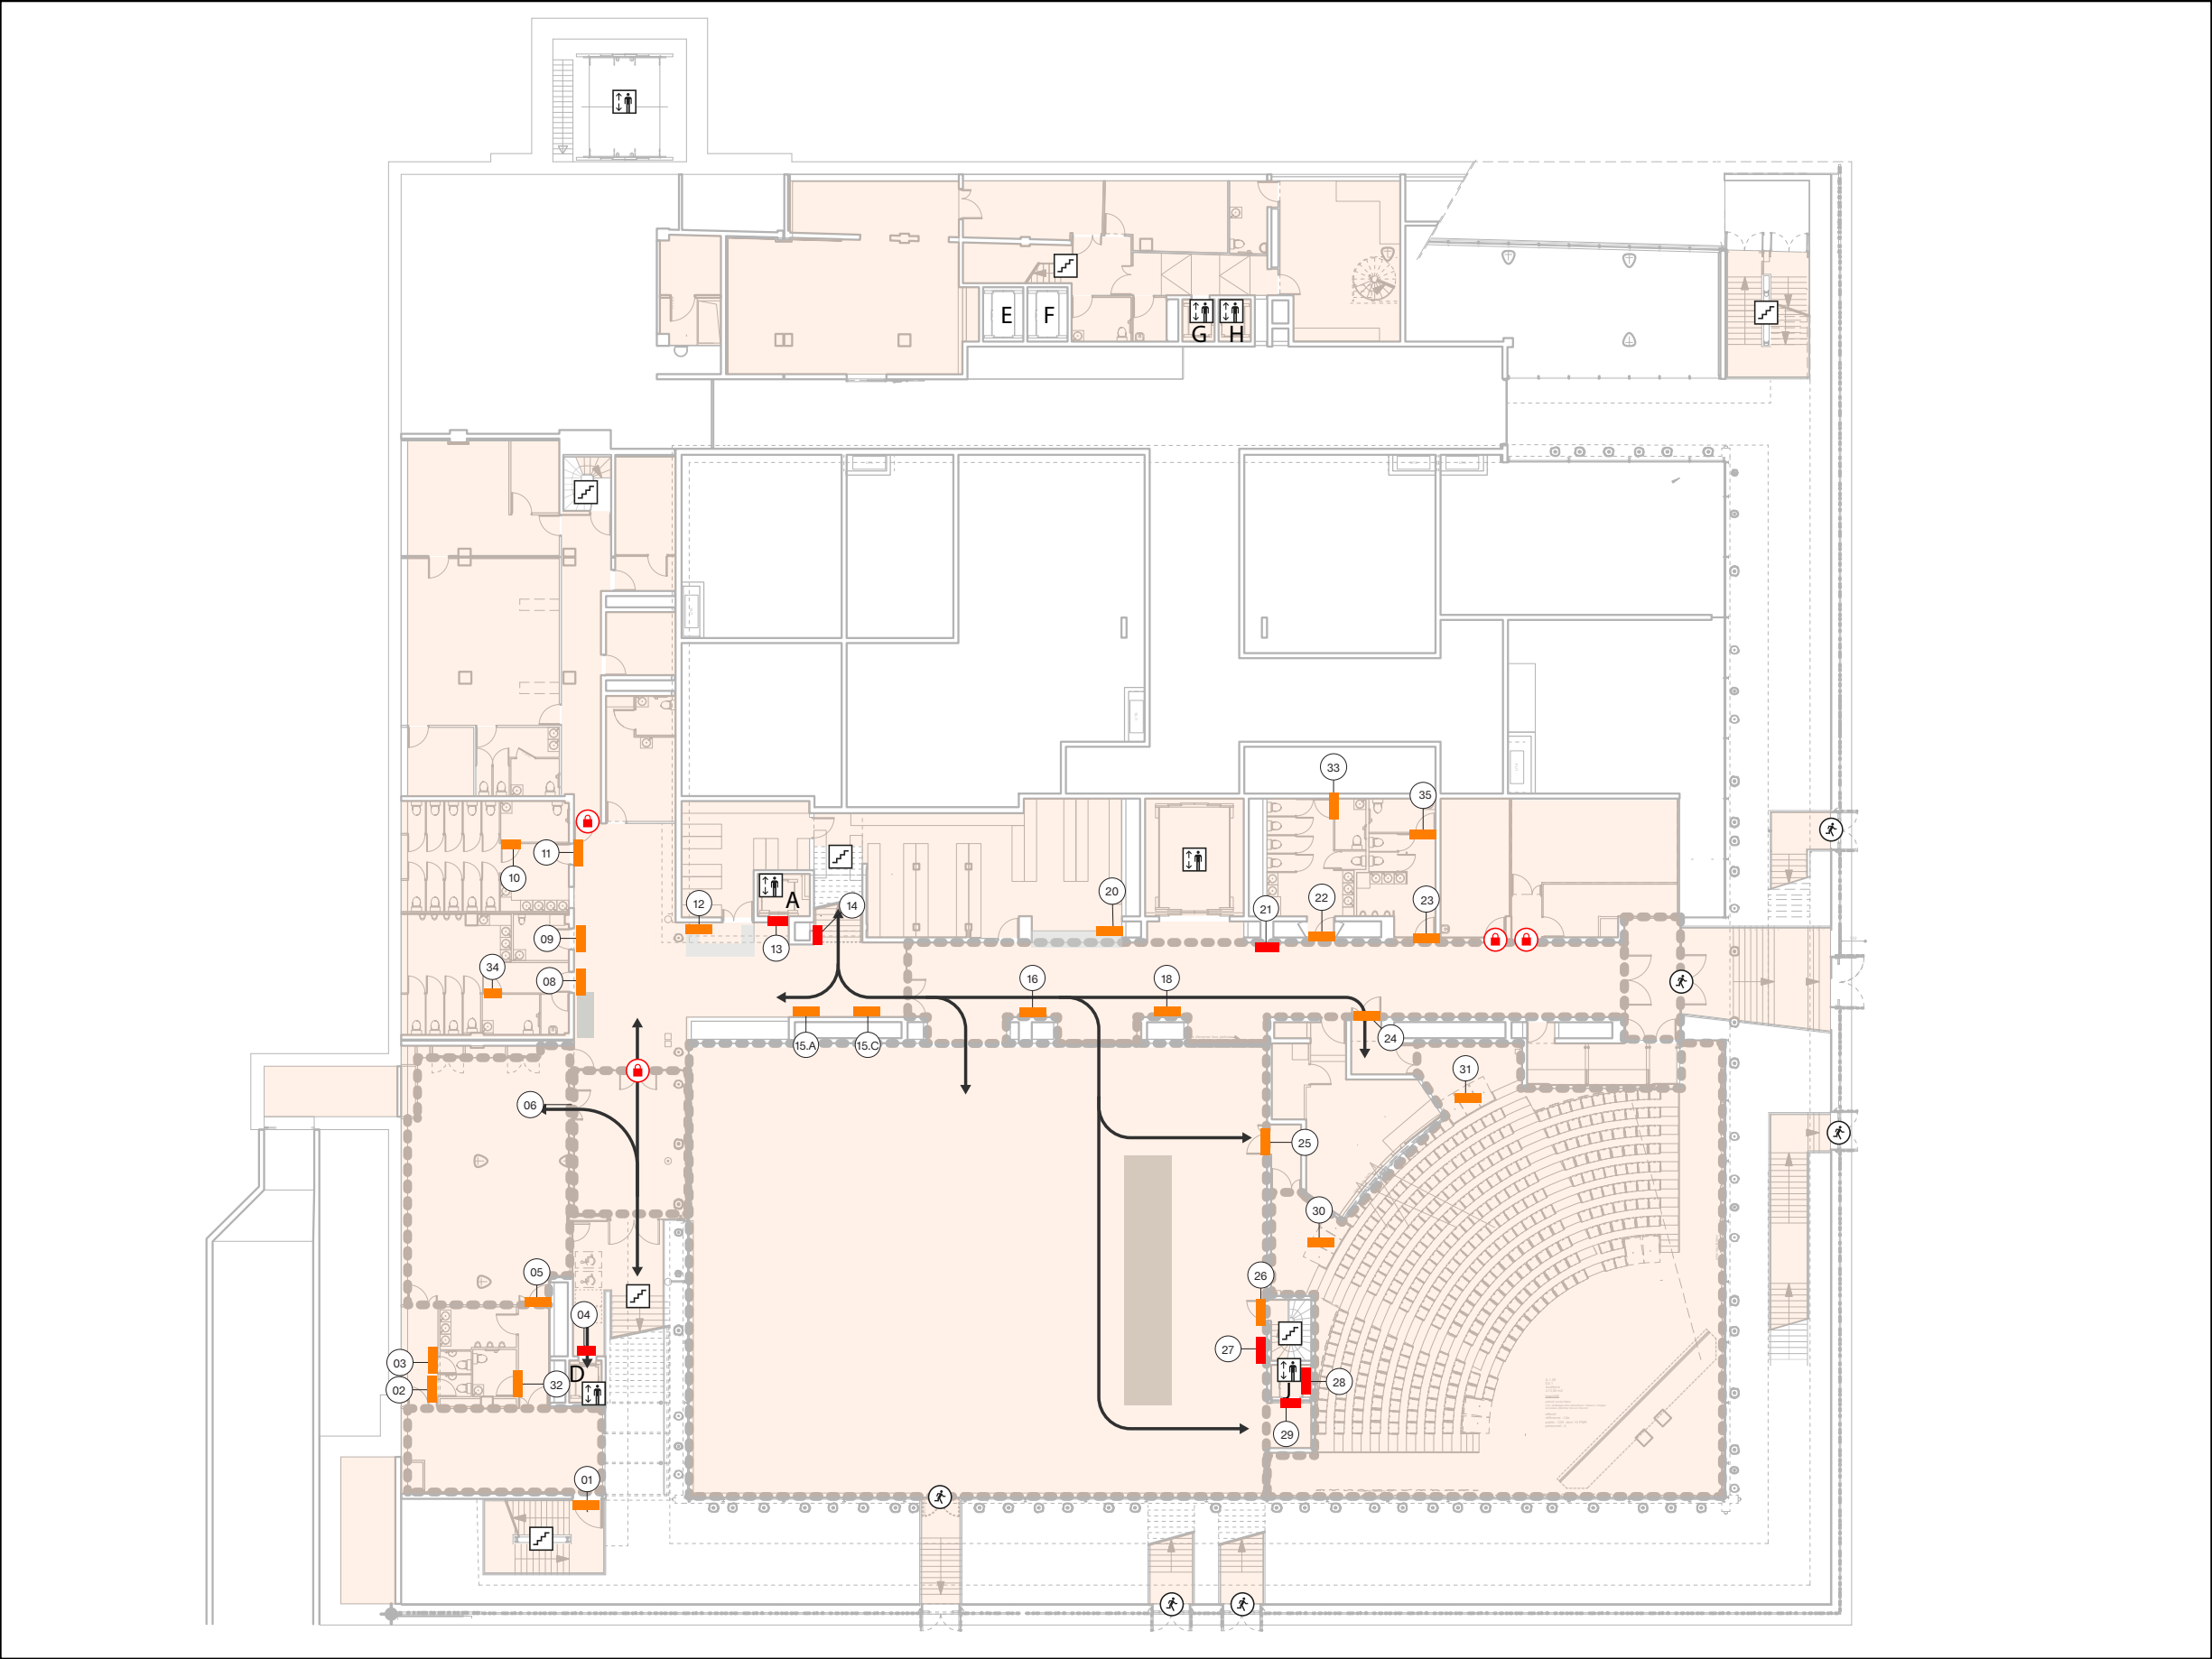


Flux	
	Flux piéton
Signalétique	
	Identification
	Fléchage
	Information
	Dispositif écran
	Référence tableau des contenus
Accès	
	Accès réservé
	Sortie de secours
Circulations verticales	
	Ascenseur
	Escalier
	Escalator

Musée / RDC

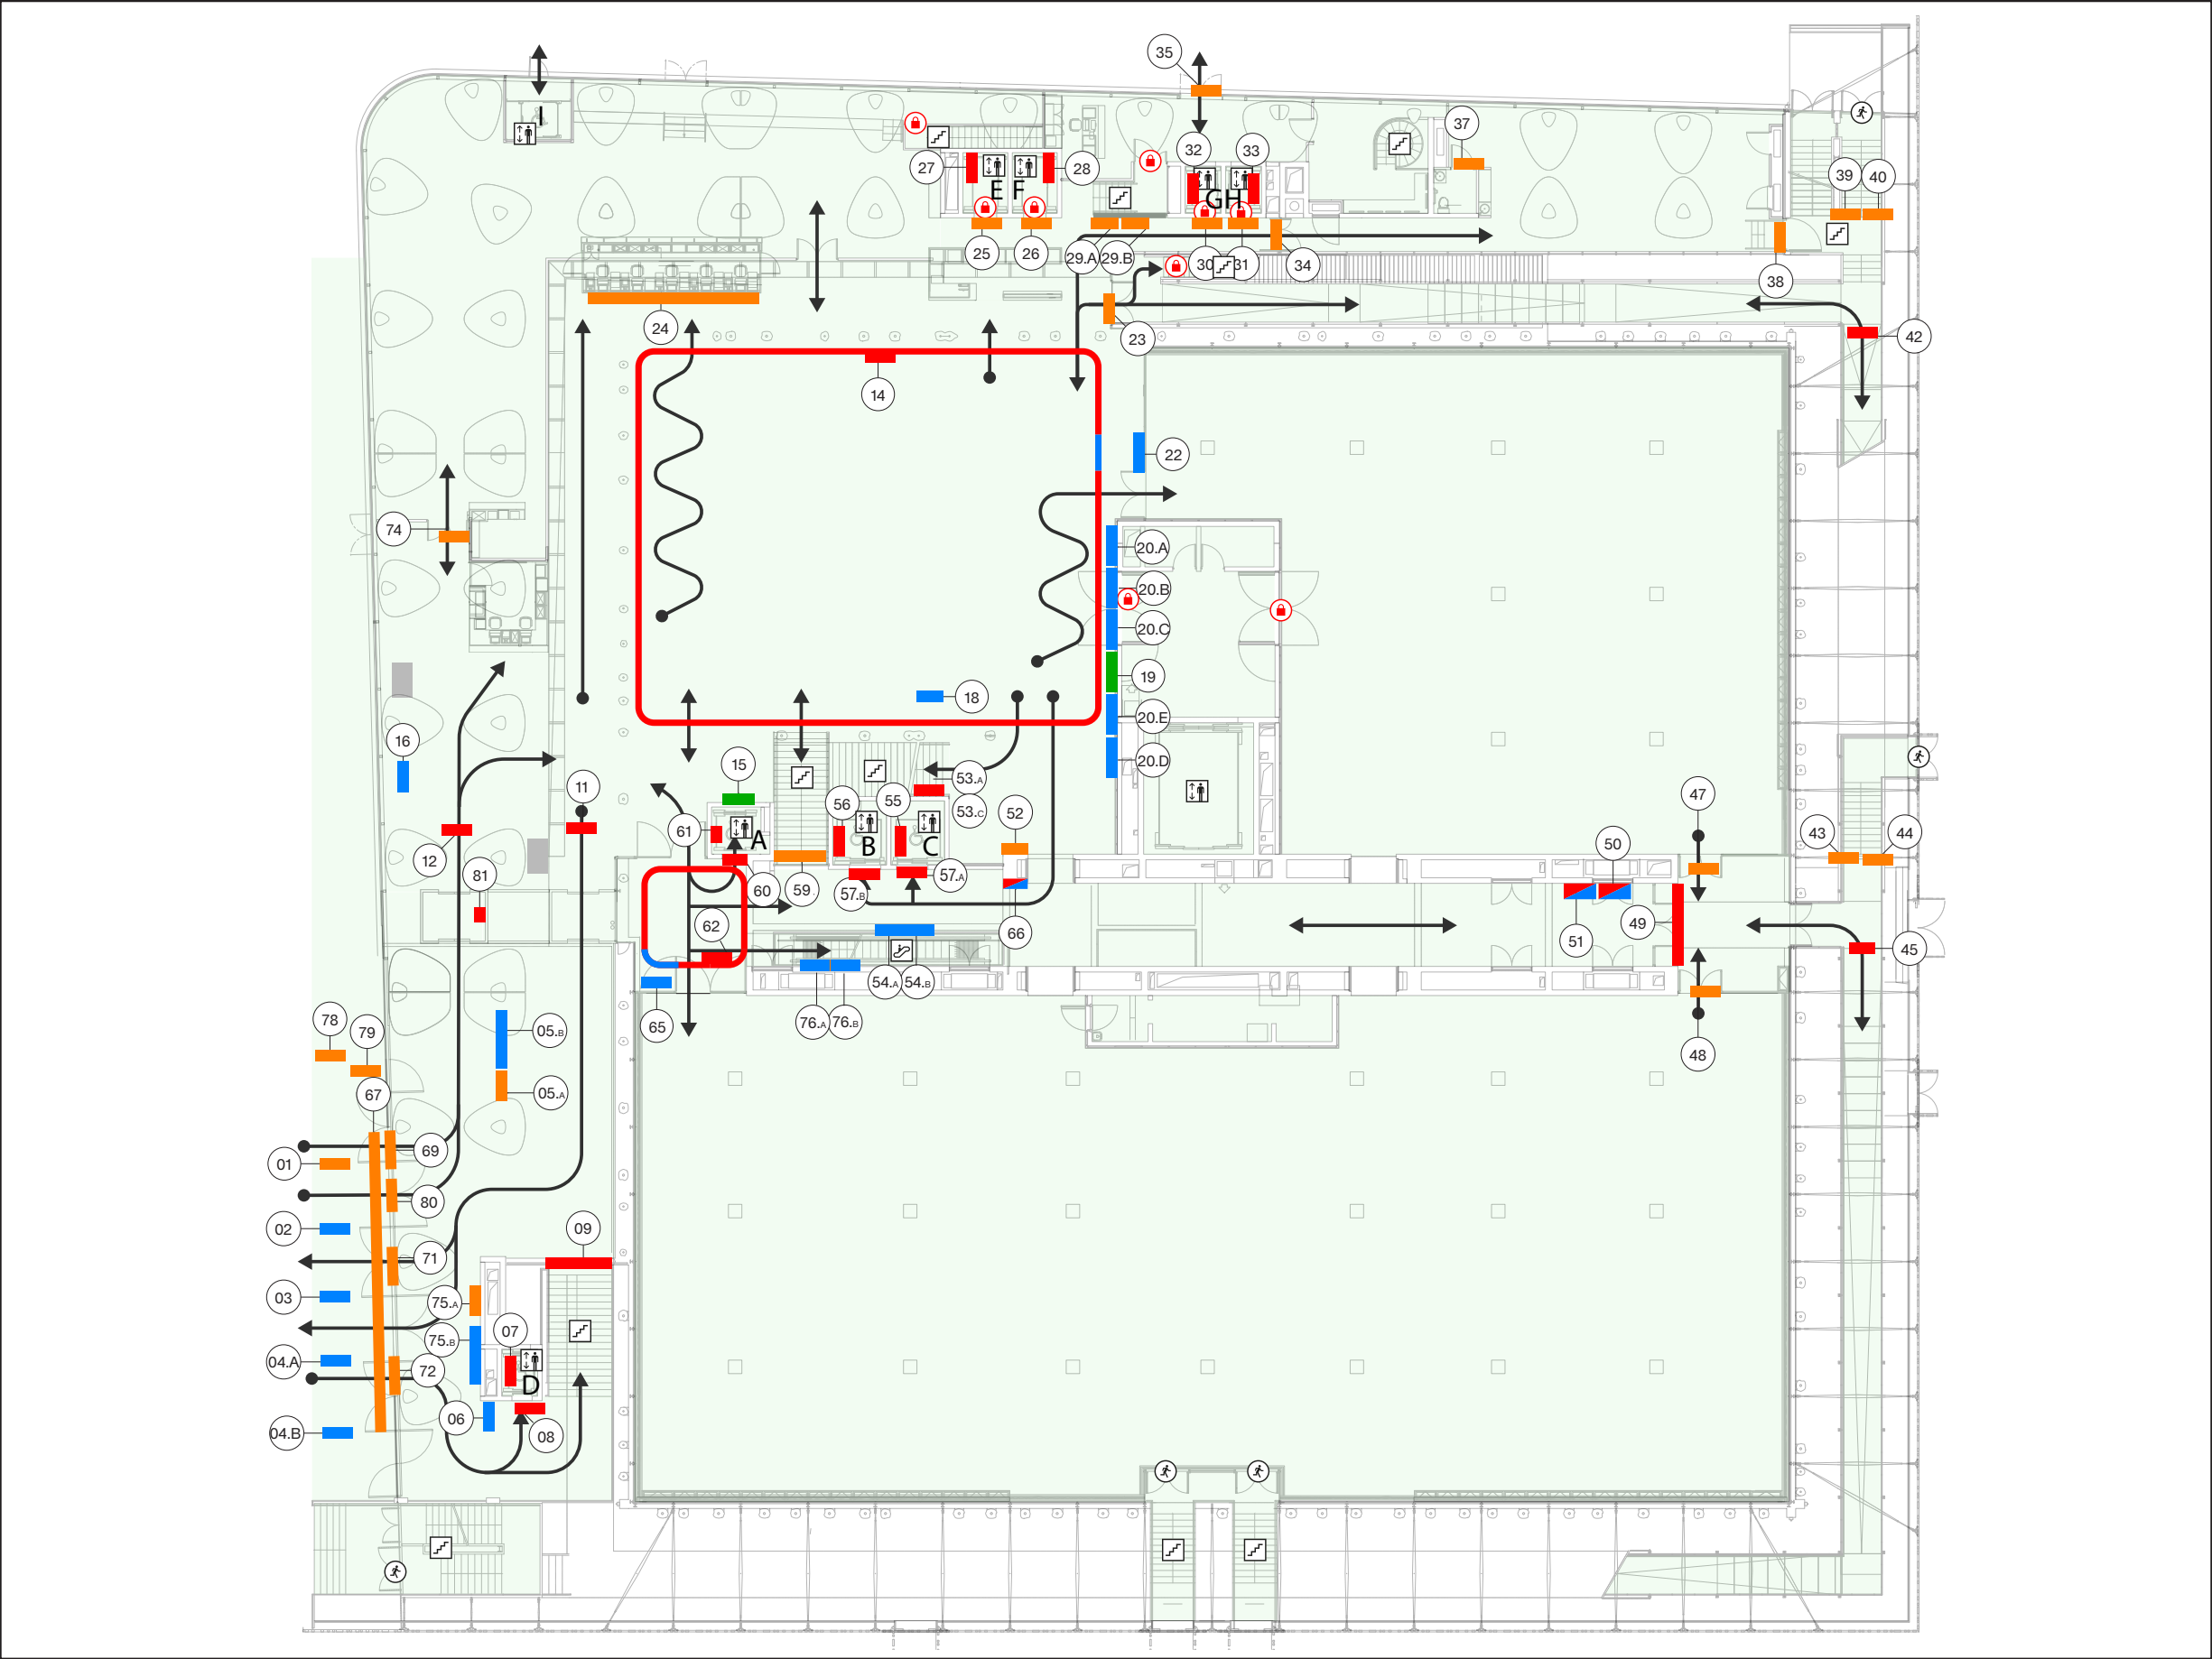


Flux	
	Flux piéton
Signalétique	
	Identification
	Fléchage
	Information
	Dispositif écran
	Référence tableau des contenus
Accès	
	Accès réservé
	Sortie de secours
Circulations verticales	
	Ascenseur
	Escalier
	Escalator

Musée / N+1

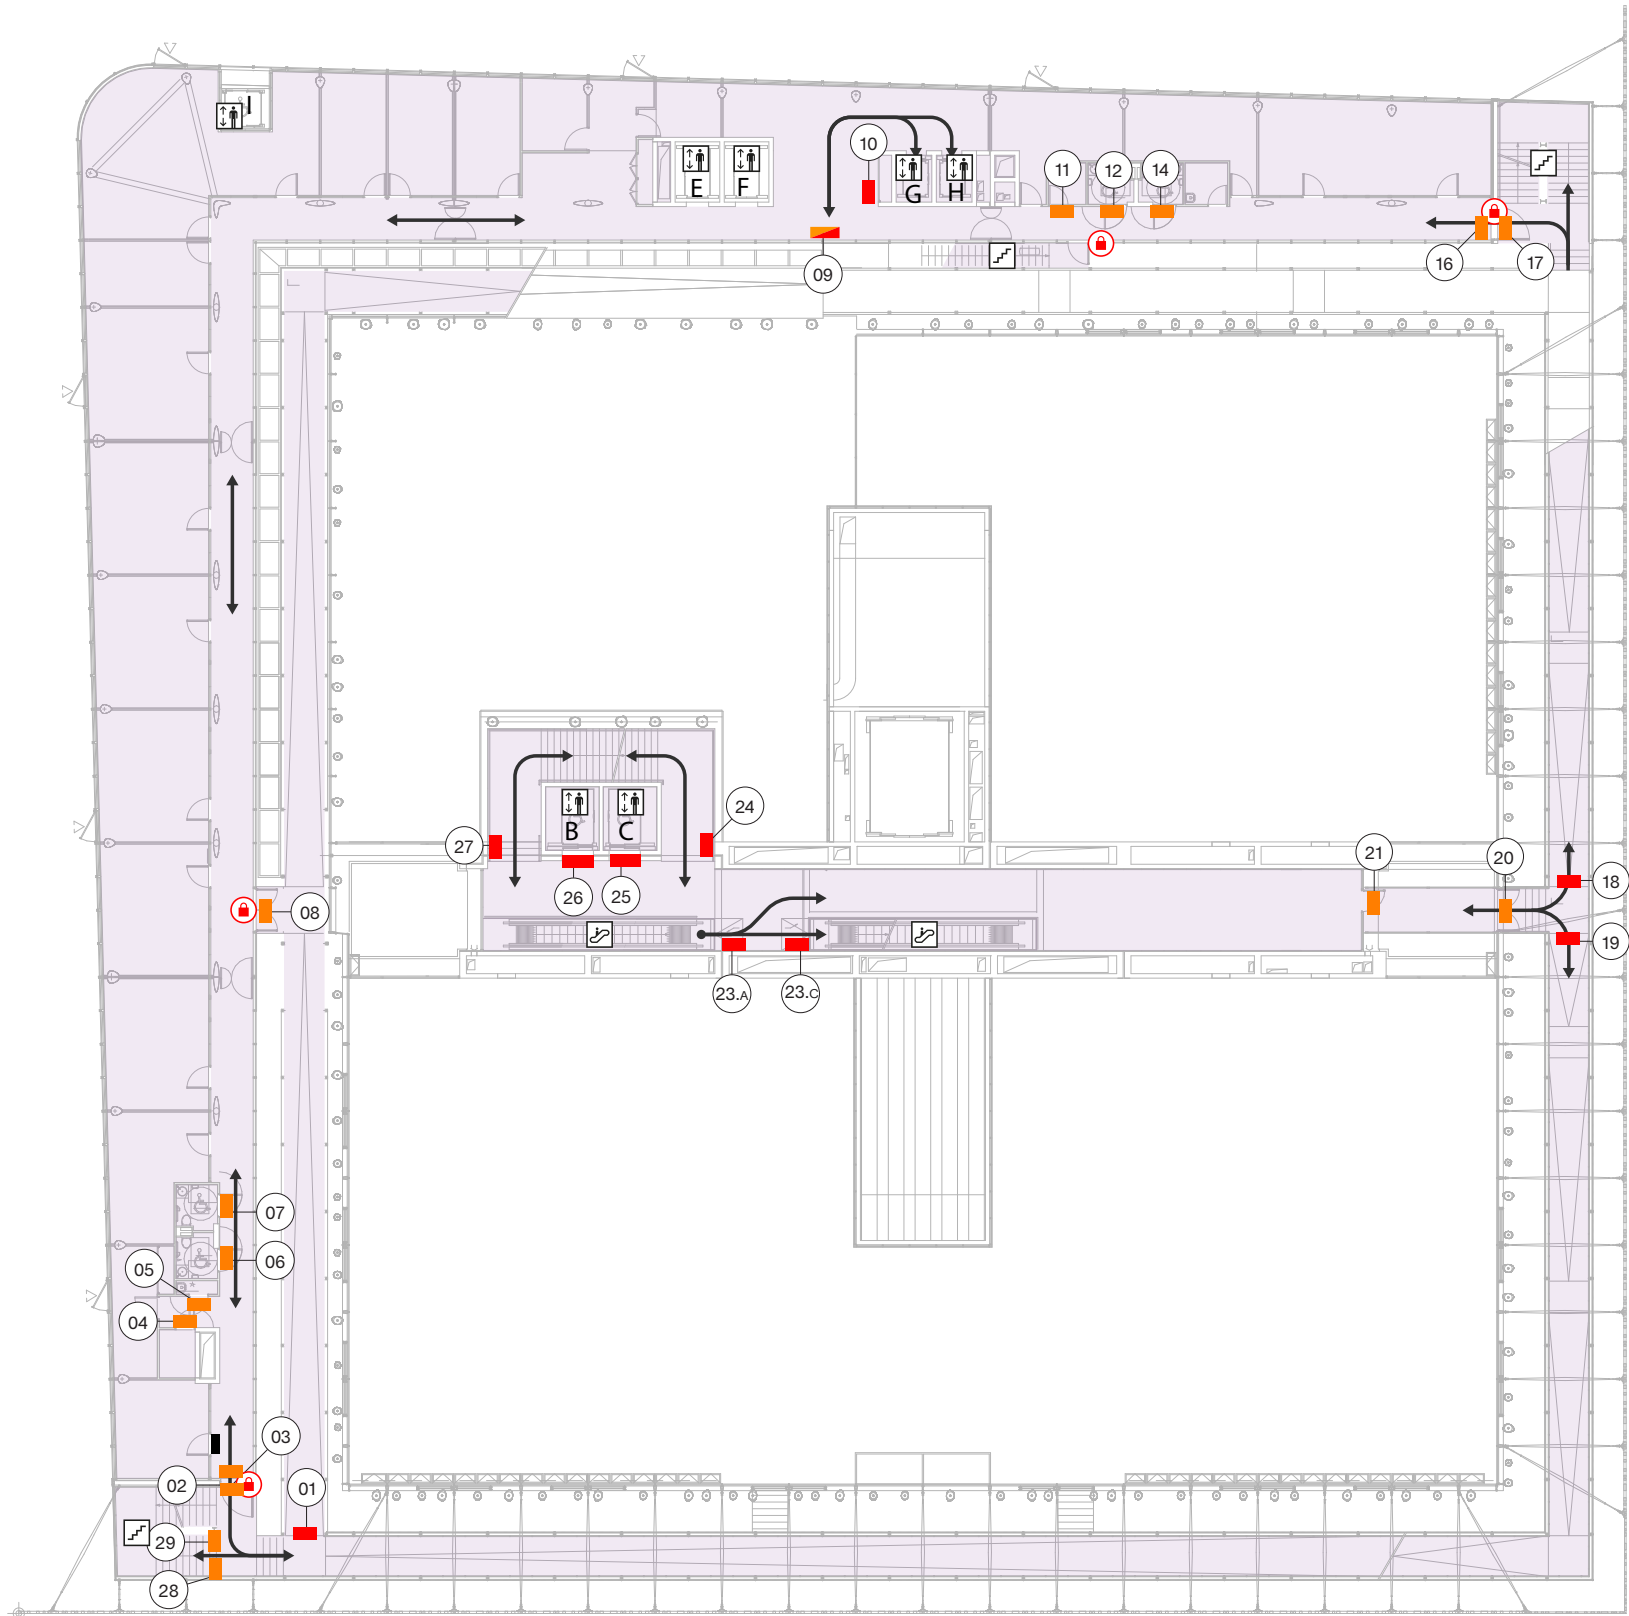


Flux	
	Flux piéton
Signalétique	
	Identification
	Fléchage
	Information
	Dispositif écran
	Référence tableau des contenus
Accès	
	Accès réservé
	Sortie de secours
Circulations verticales	
	Ascenseur
	Escalier
	Escalator

Musée / N+2

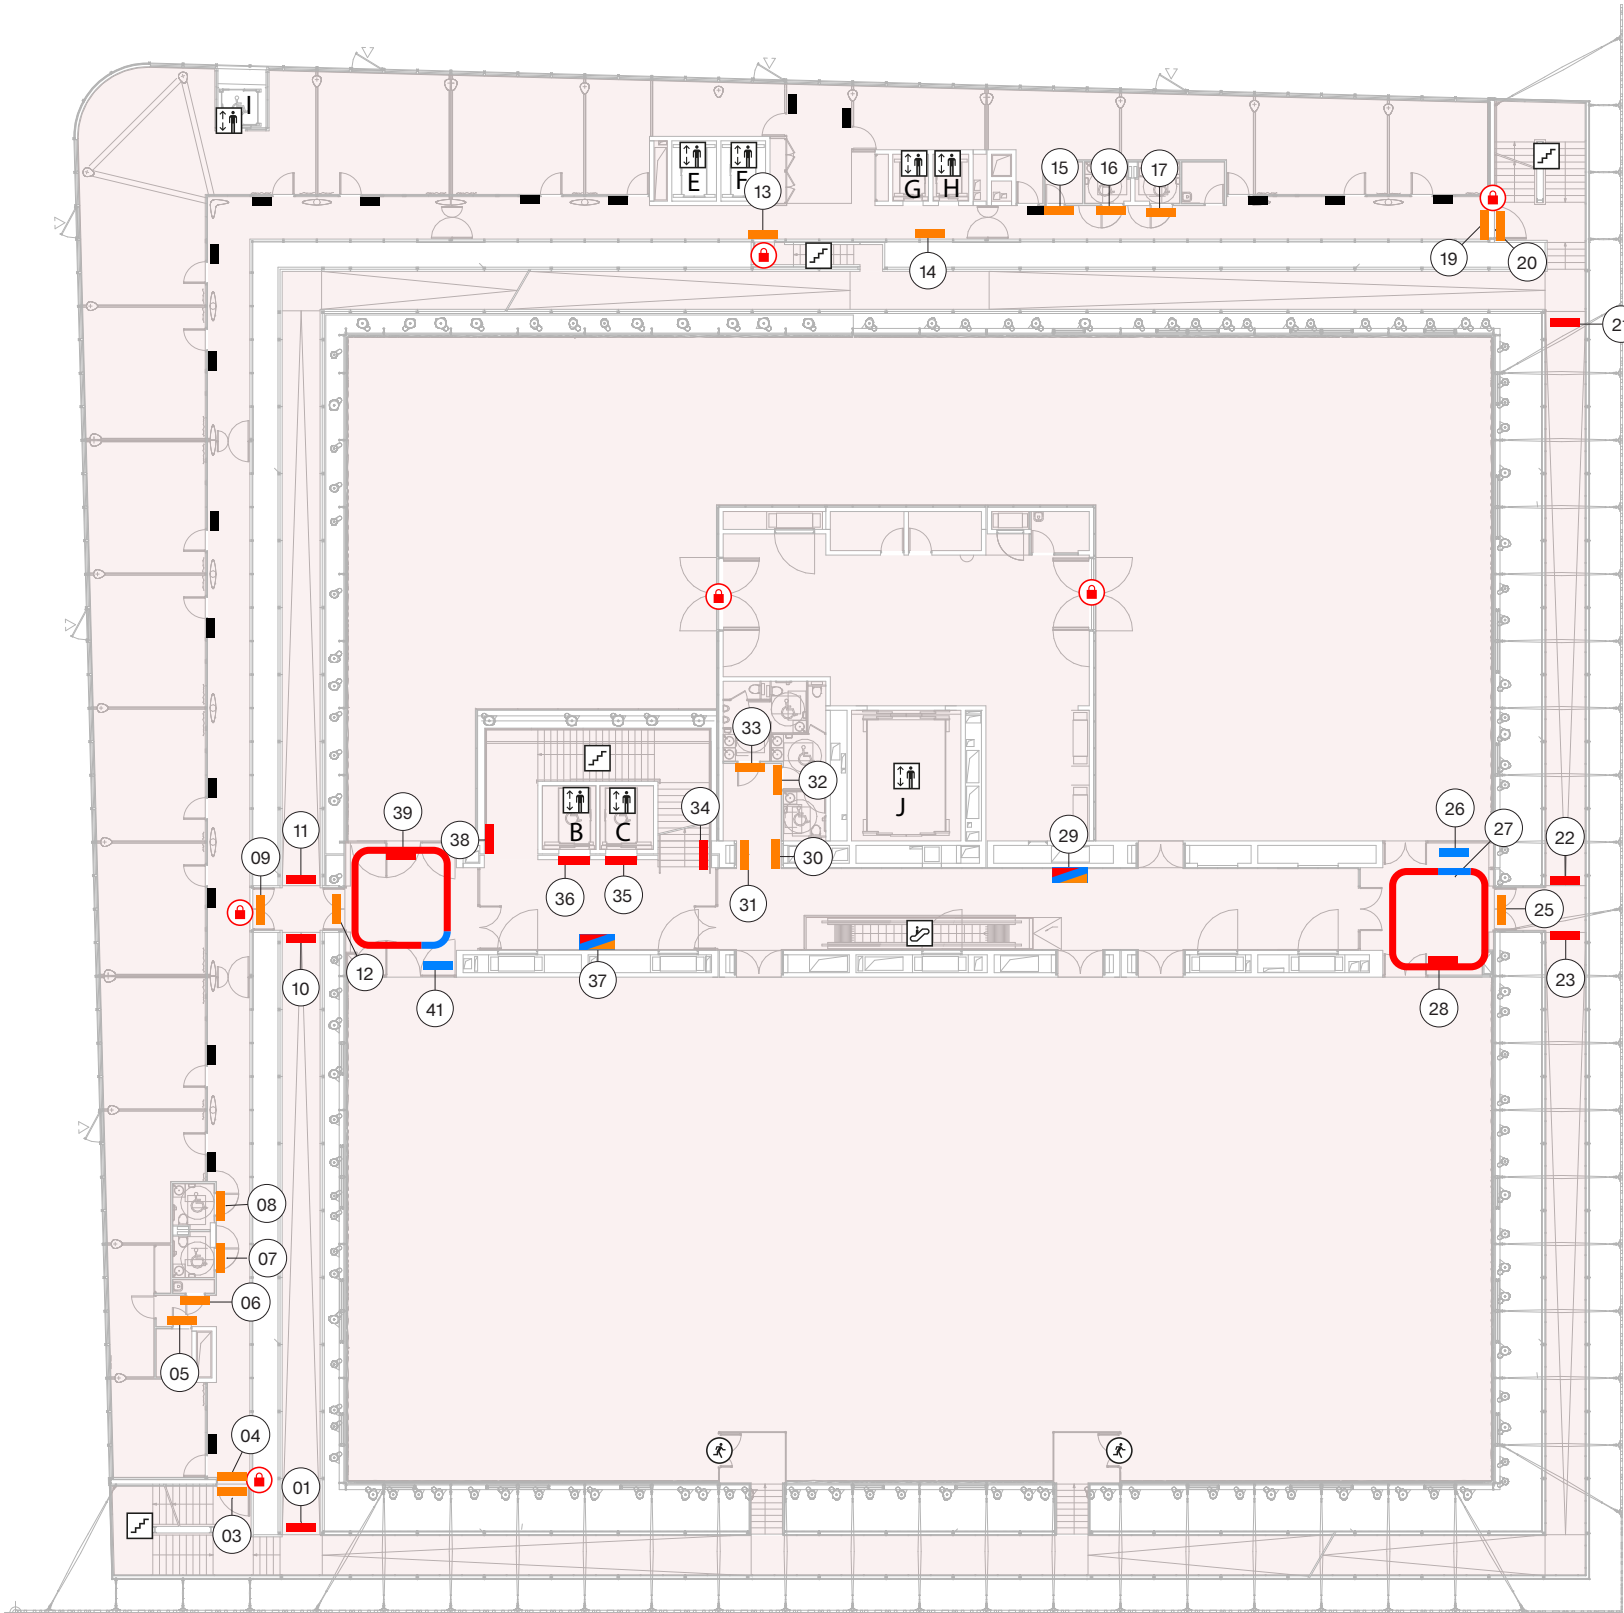


Flux	
	Flux piéton
Signalétique	
	Identification
	Fléchage
	Information
	Dispositif écran
	Référence tableau des contenus
Accès	
	Accès réservé
	Sortie de secours
Circulations verticales	
	Ascenseur
	Escalier
	Escalator

Musée / N+3

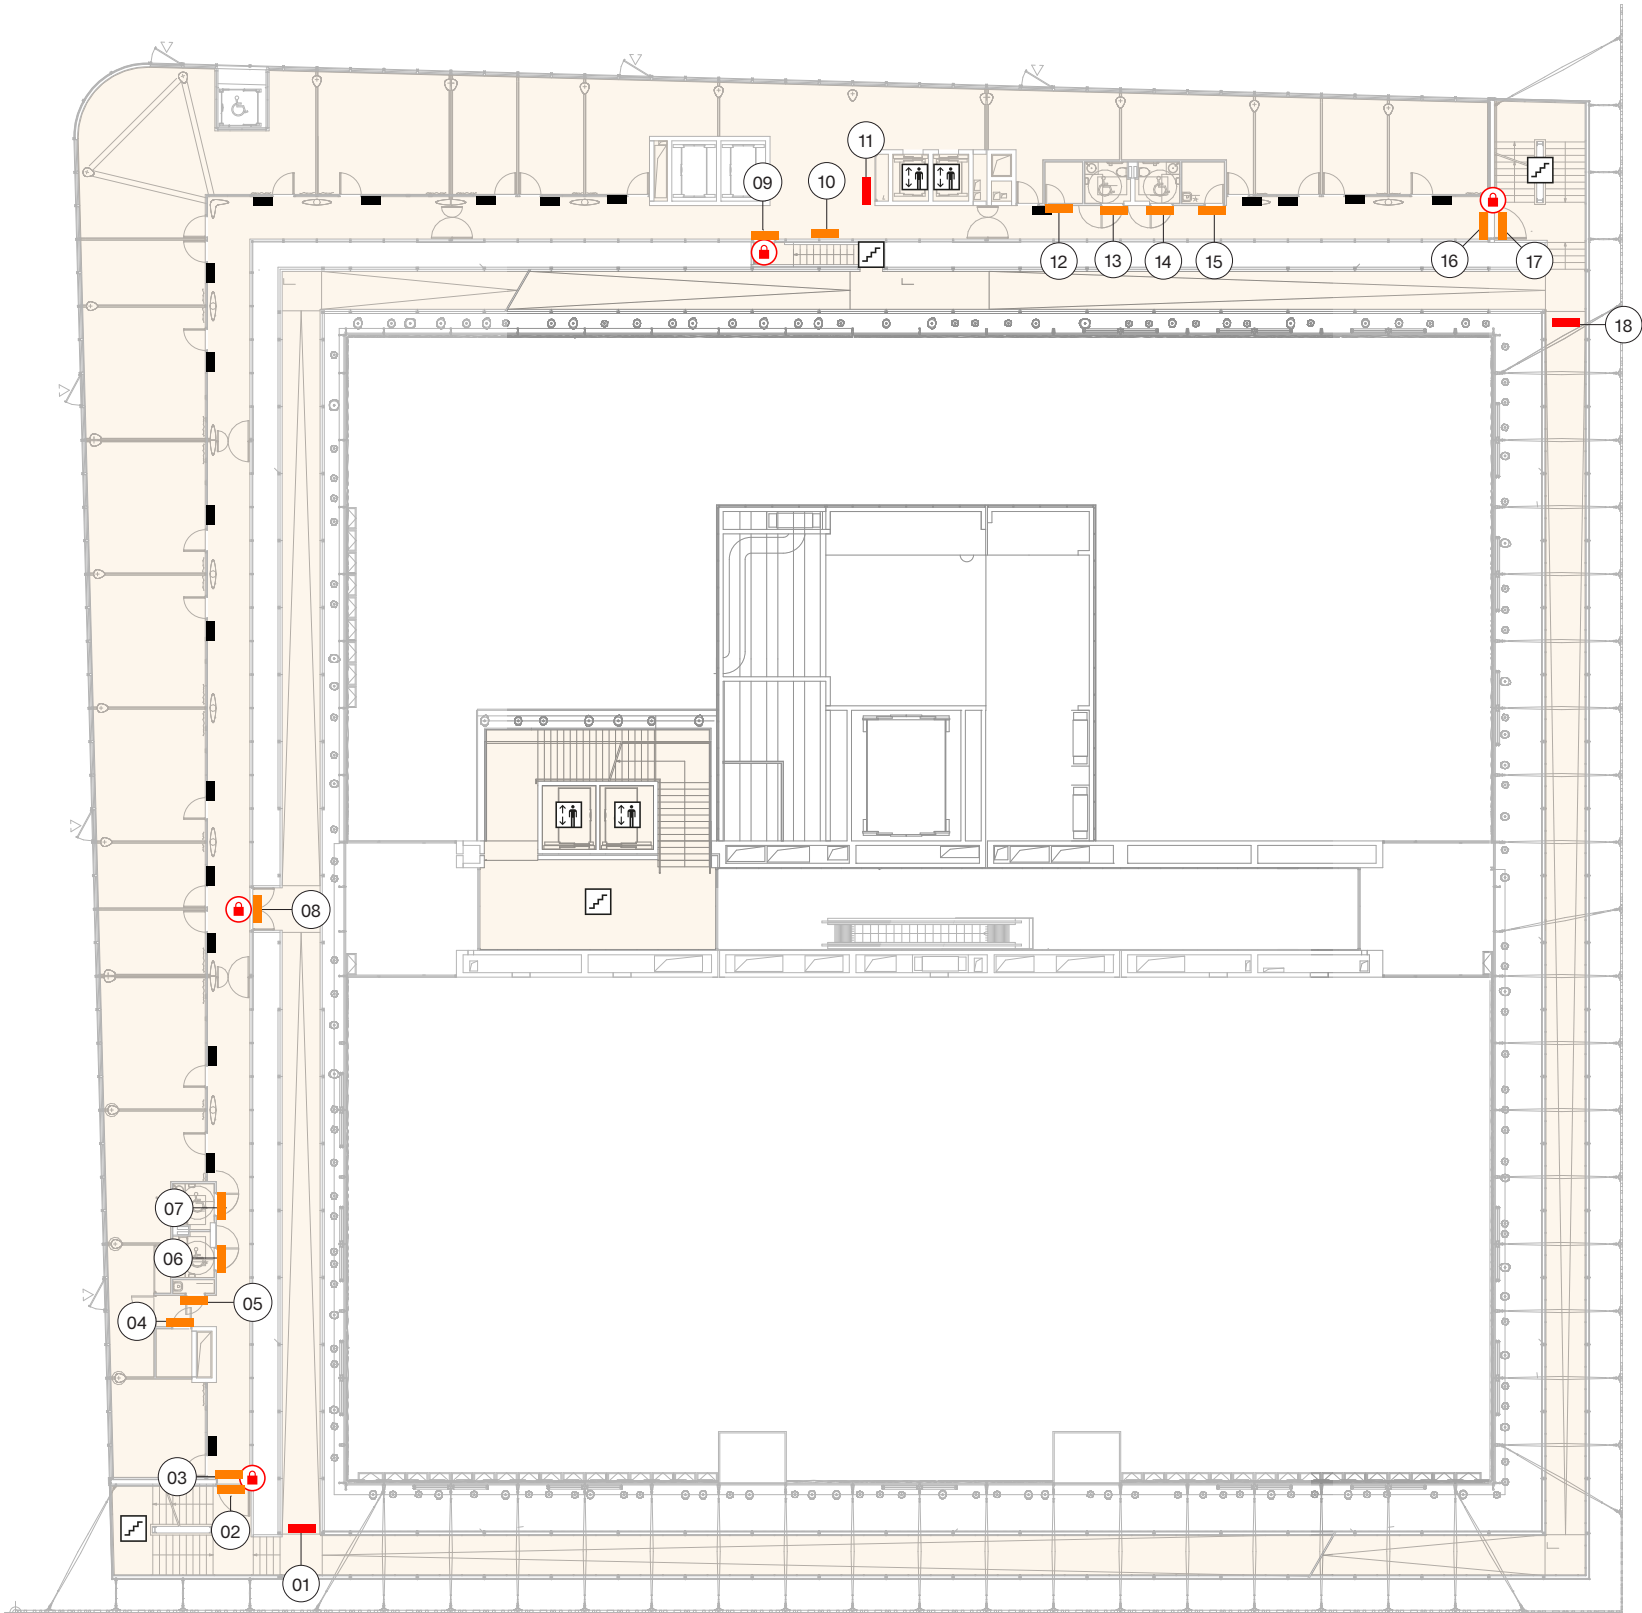


Flux	
	Flux piéton
Signalétique	
	Identification
	Fléchage
	Information
	Dispositif écran
	Référence tableau des contenus
Accès	
	Accès réservé
	Sortie de secours
Circulations verticales	
	Ascenseur
	Escalier
	Escalator

Musée / N+4

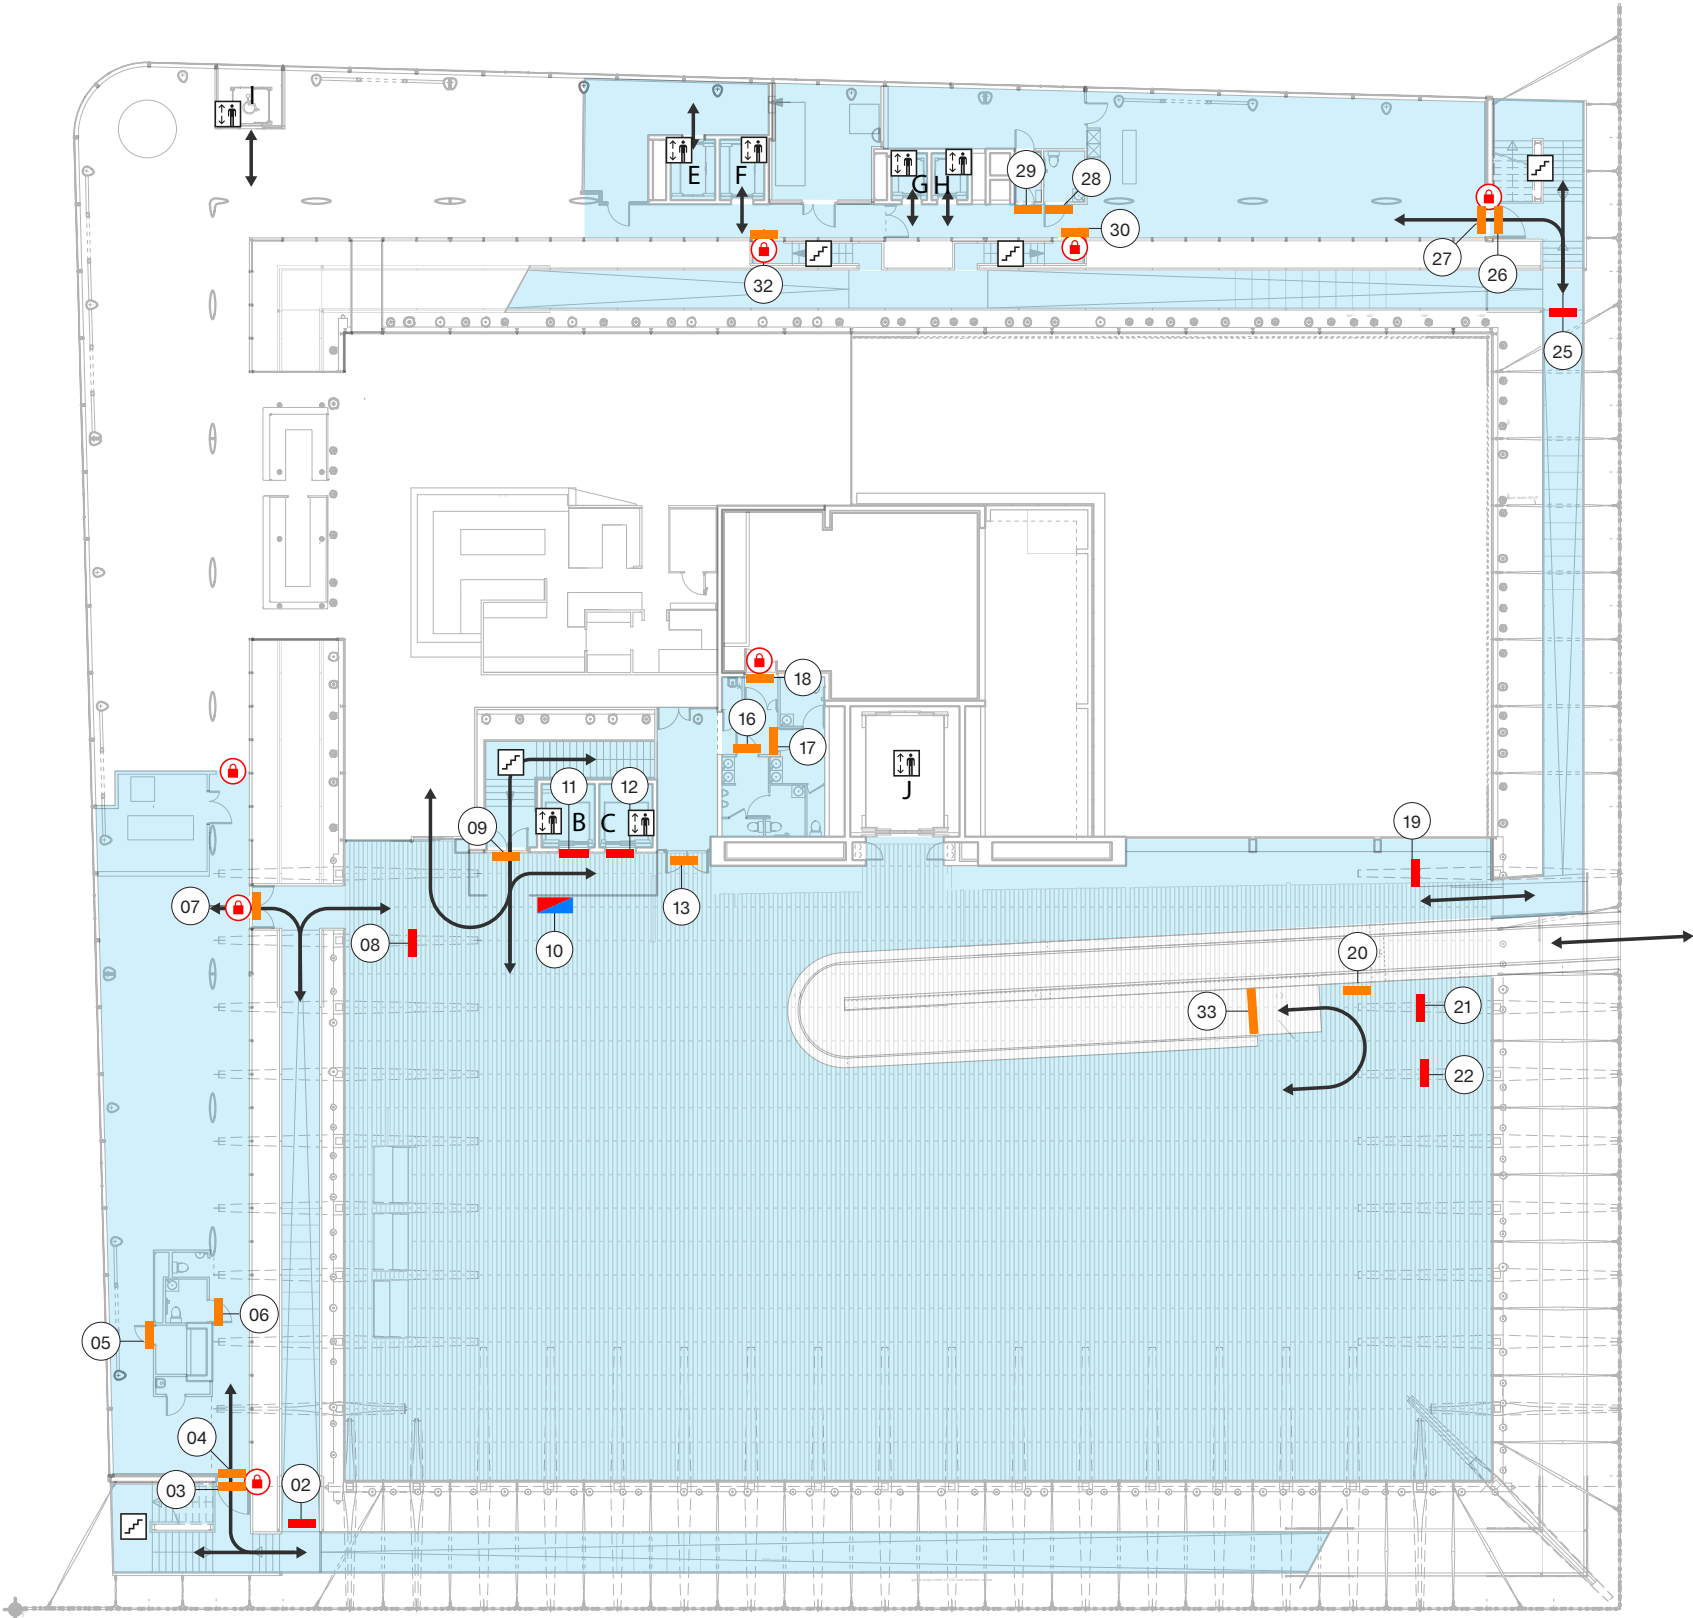




Flux	
	Flux piéton
Signalétique	
	Identification
	Fléchage
	Information
	Dispositif écran
	Référence tableau des contenus
Accès	
	Accès réservé
	Sortie de secours
Circulations verticales	
	Ascenseur
	Escalier
	Escalator

Mucem Fort Saint-Jean / Extérieurs

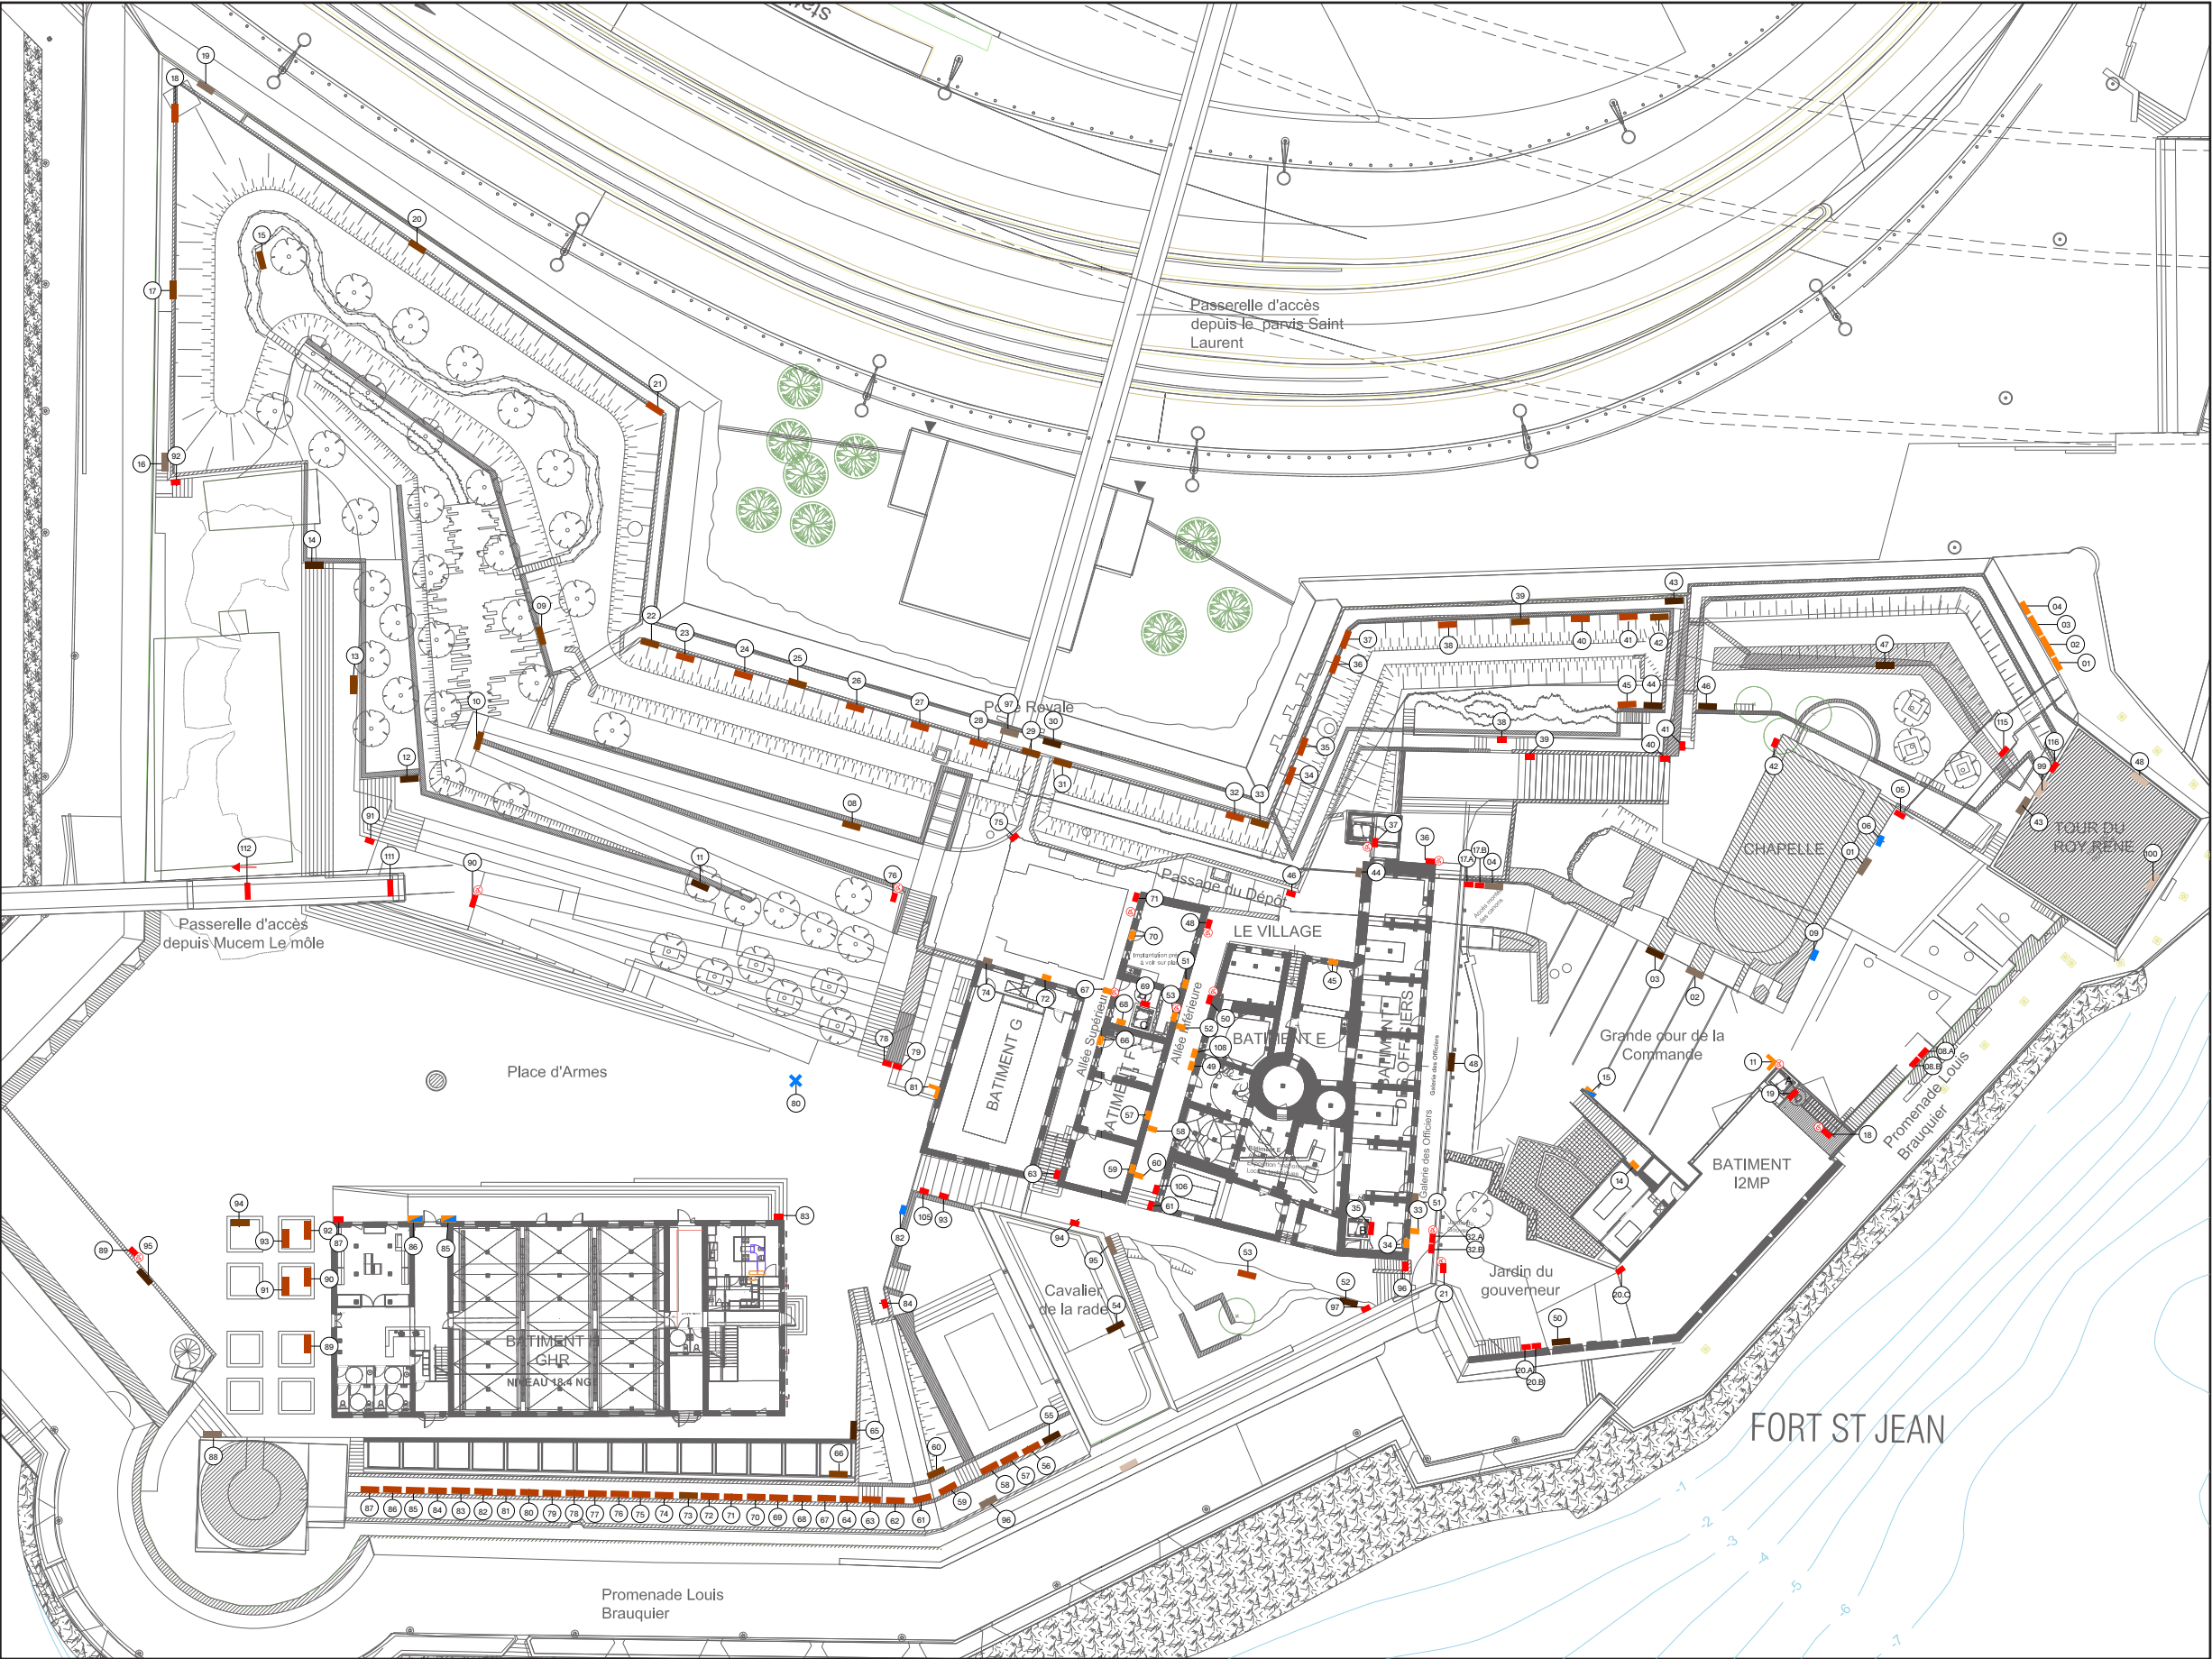


Flux	
	Flux piéton
Signalétique	
	Identification
	Fléchage
	Information
	Dispositif écran
	Référence tableau des contenus
Accès	
	Accès réservé
	Sortie de secours
Circulations verticales	
	Ascenseur
	Escalier
	Escalator

Mucem Fort Saint-Jean / Extérieurs

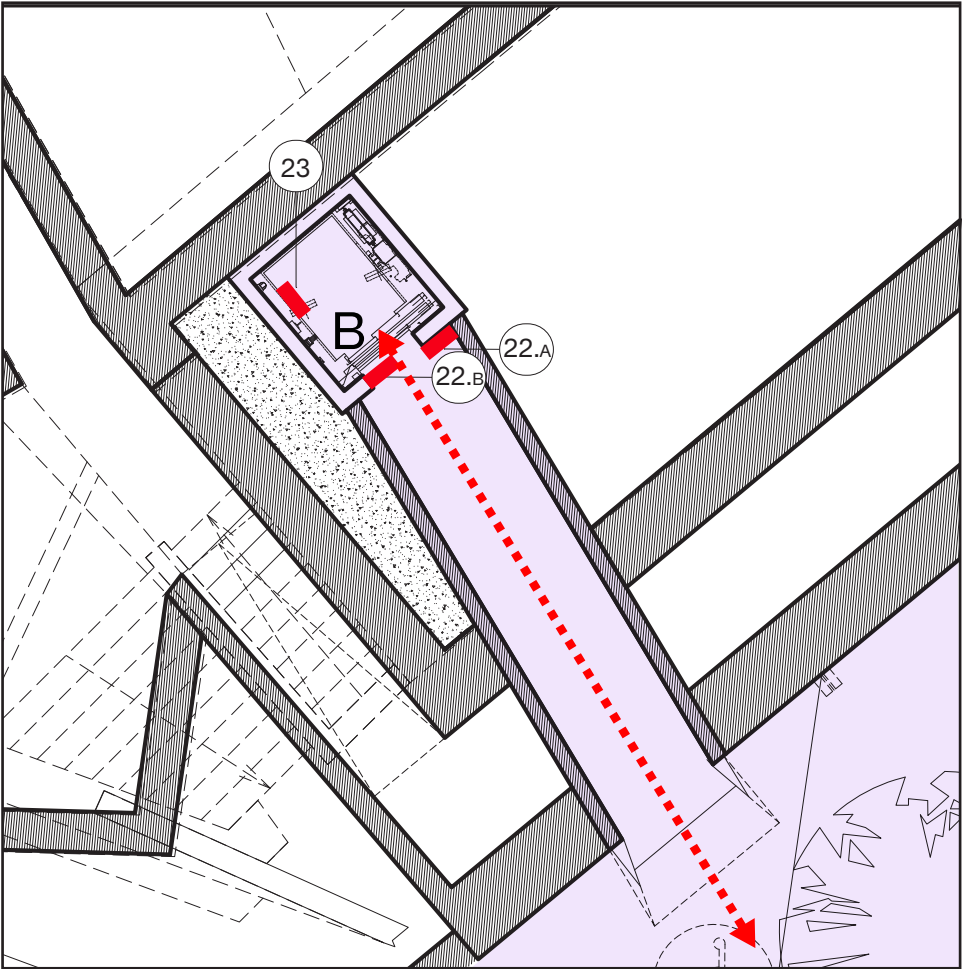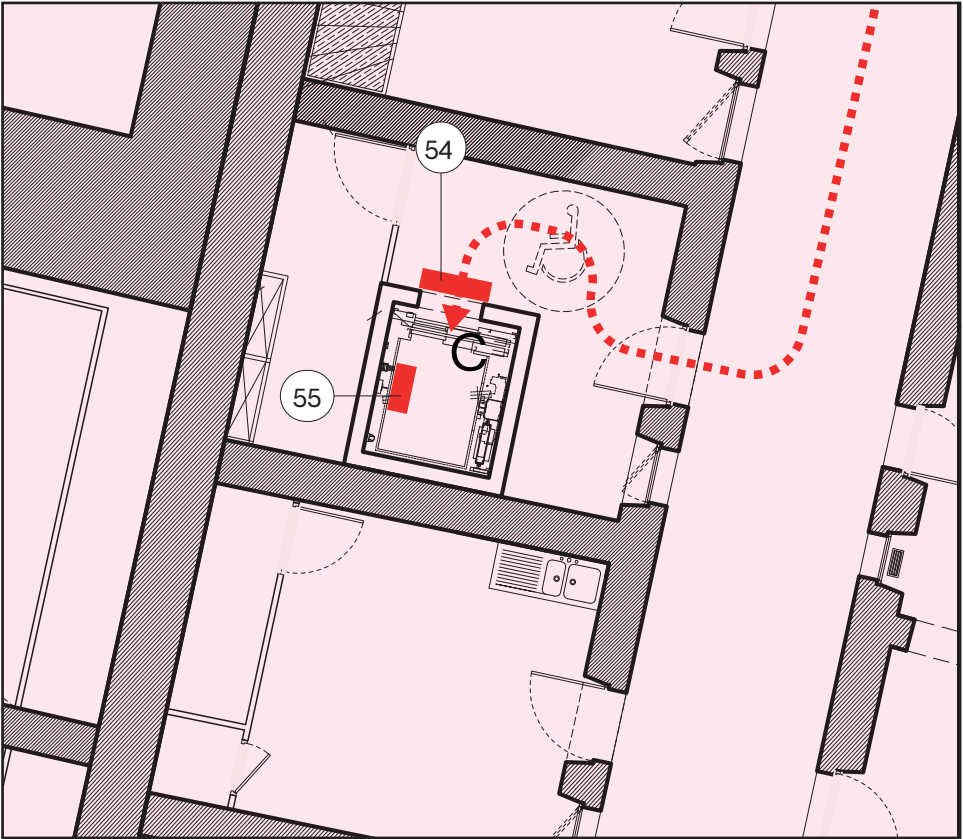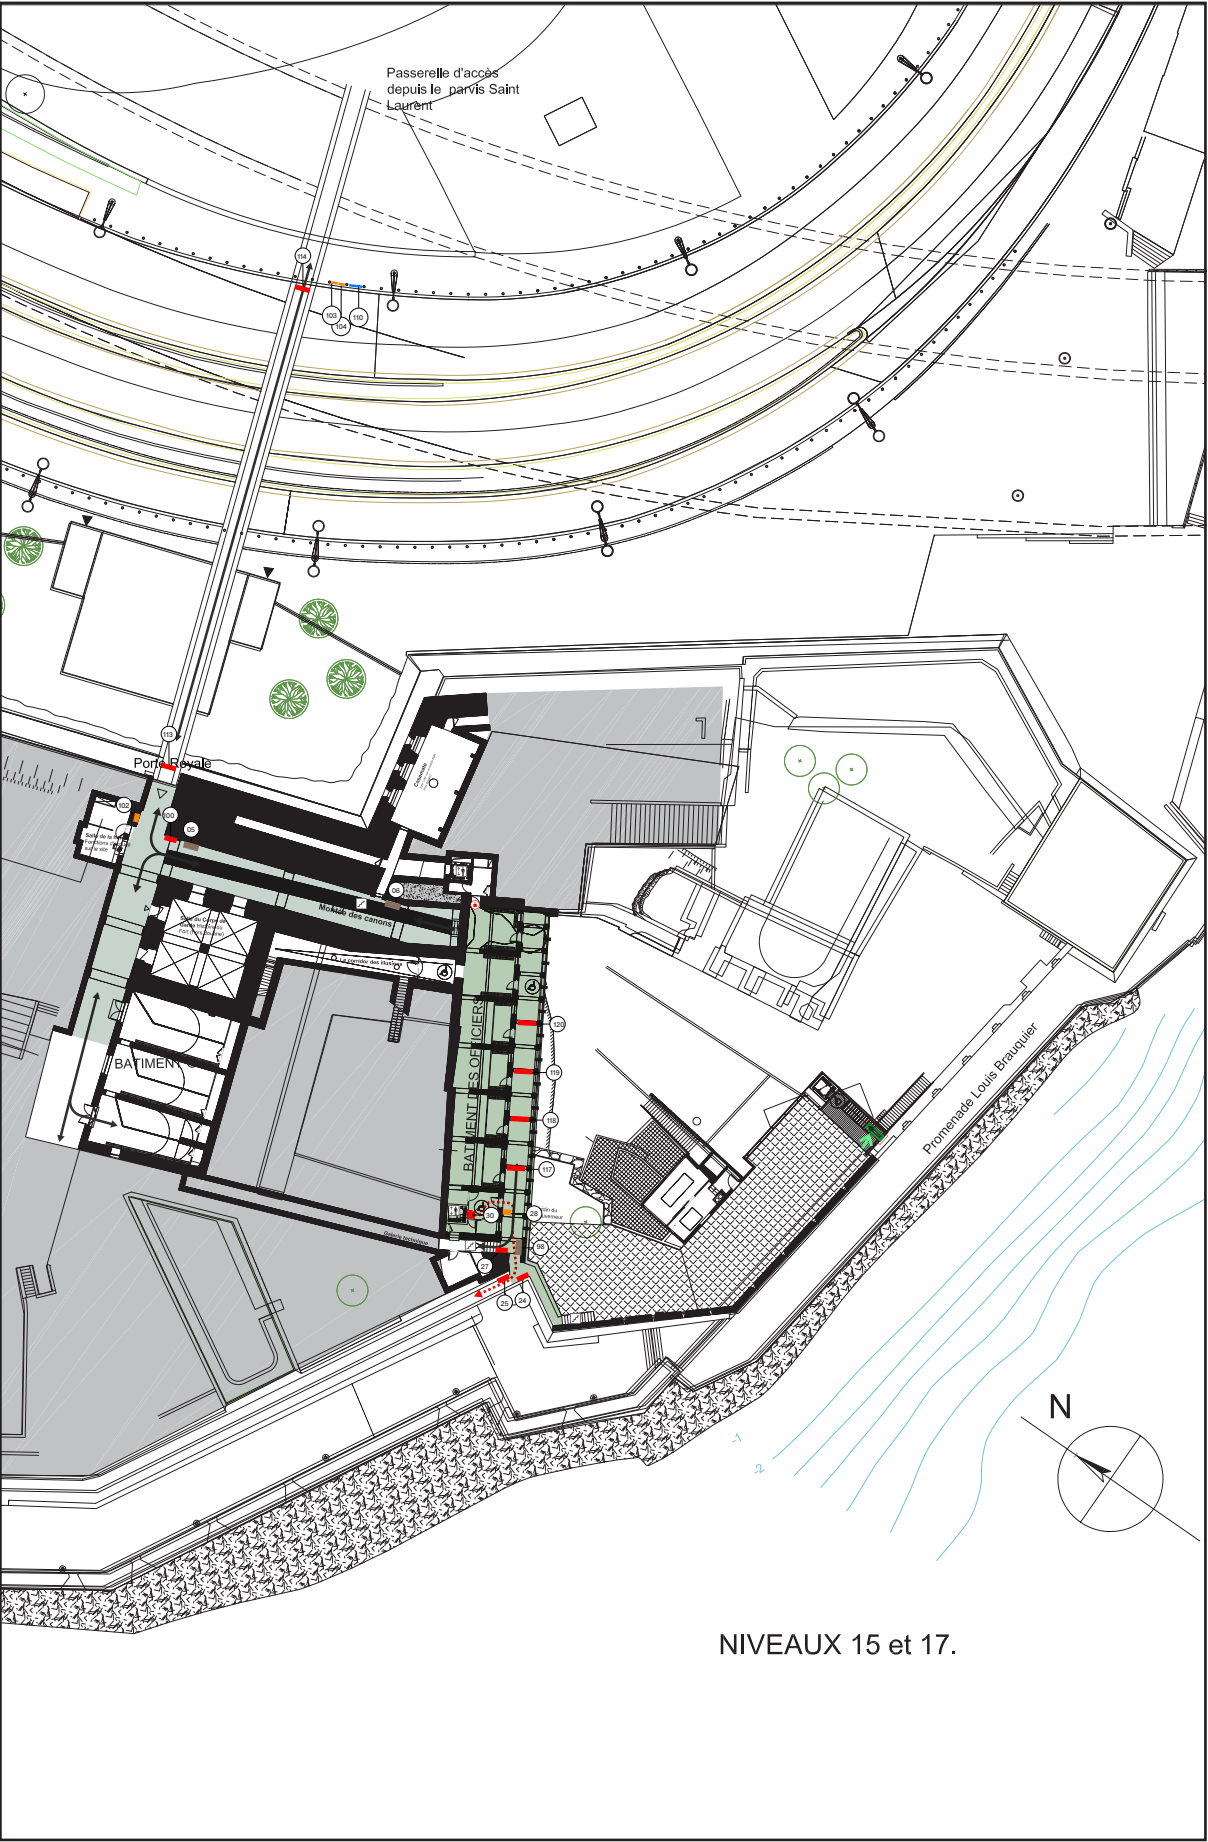


Flux	
↔	Flux piéton
Signalétique	
■	Identification
■	Fléchage
■	Information
■	Dispositif écran
01	Référence tableau des contenus
Accès	
🔒	Accès réservé
🚶	Sortie de secours
Circulations verticales	
🚶	Ascenseur
🚶	Escalier
🚶	Escalator

Mucem Fort Saint-Jean / GHR

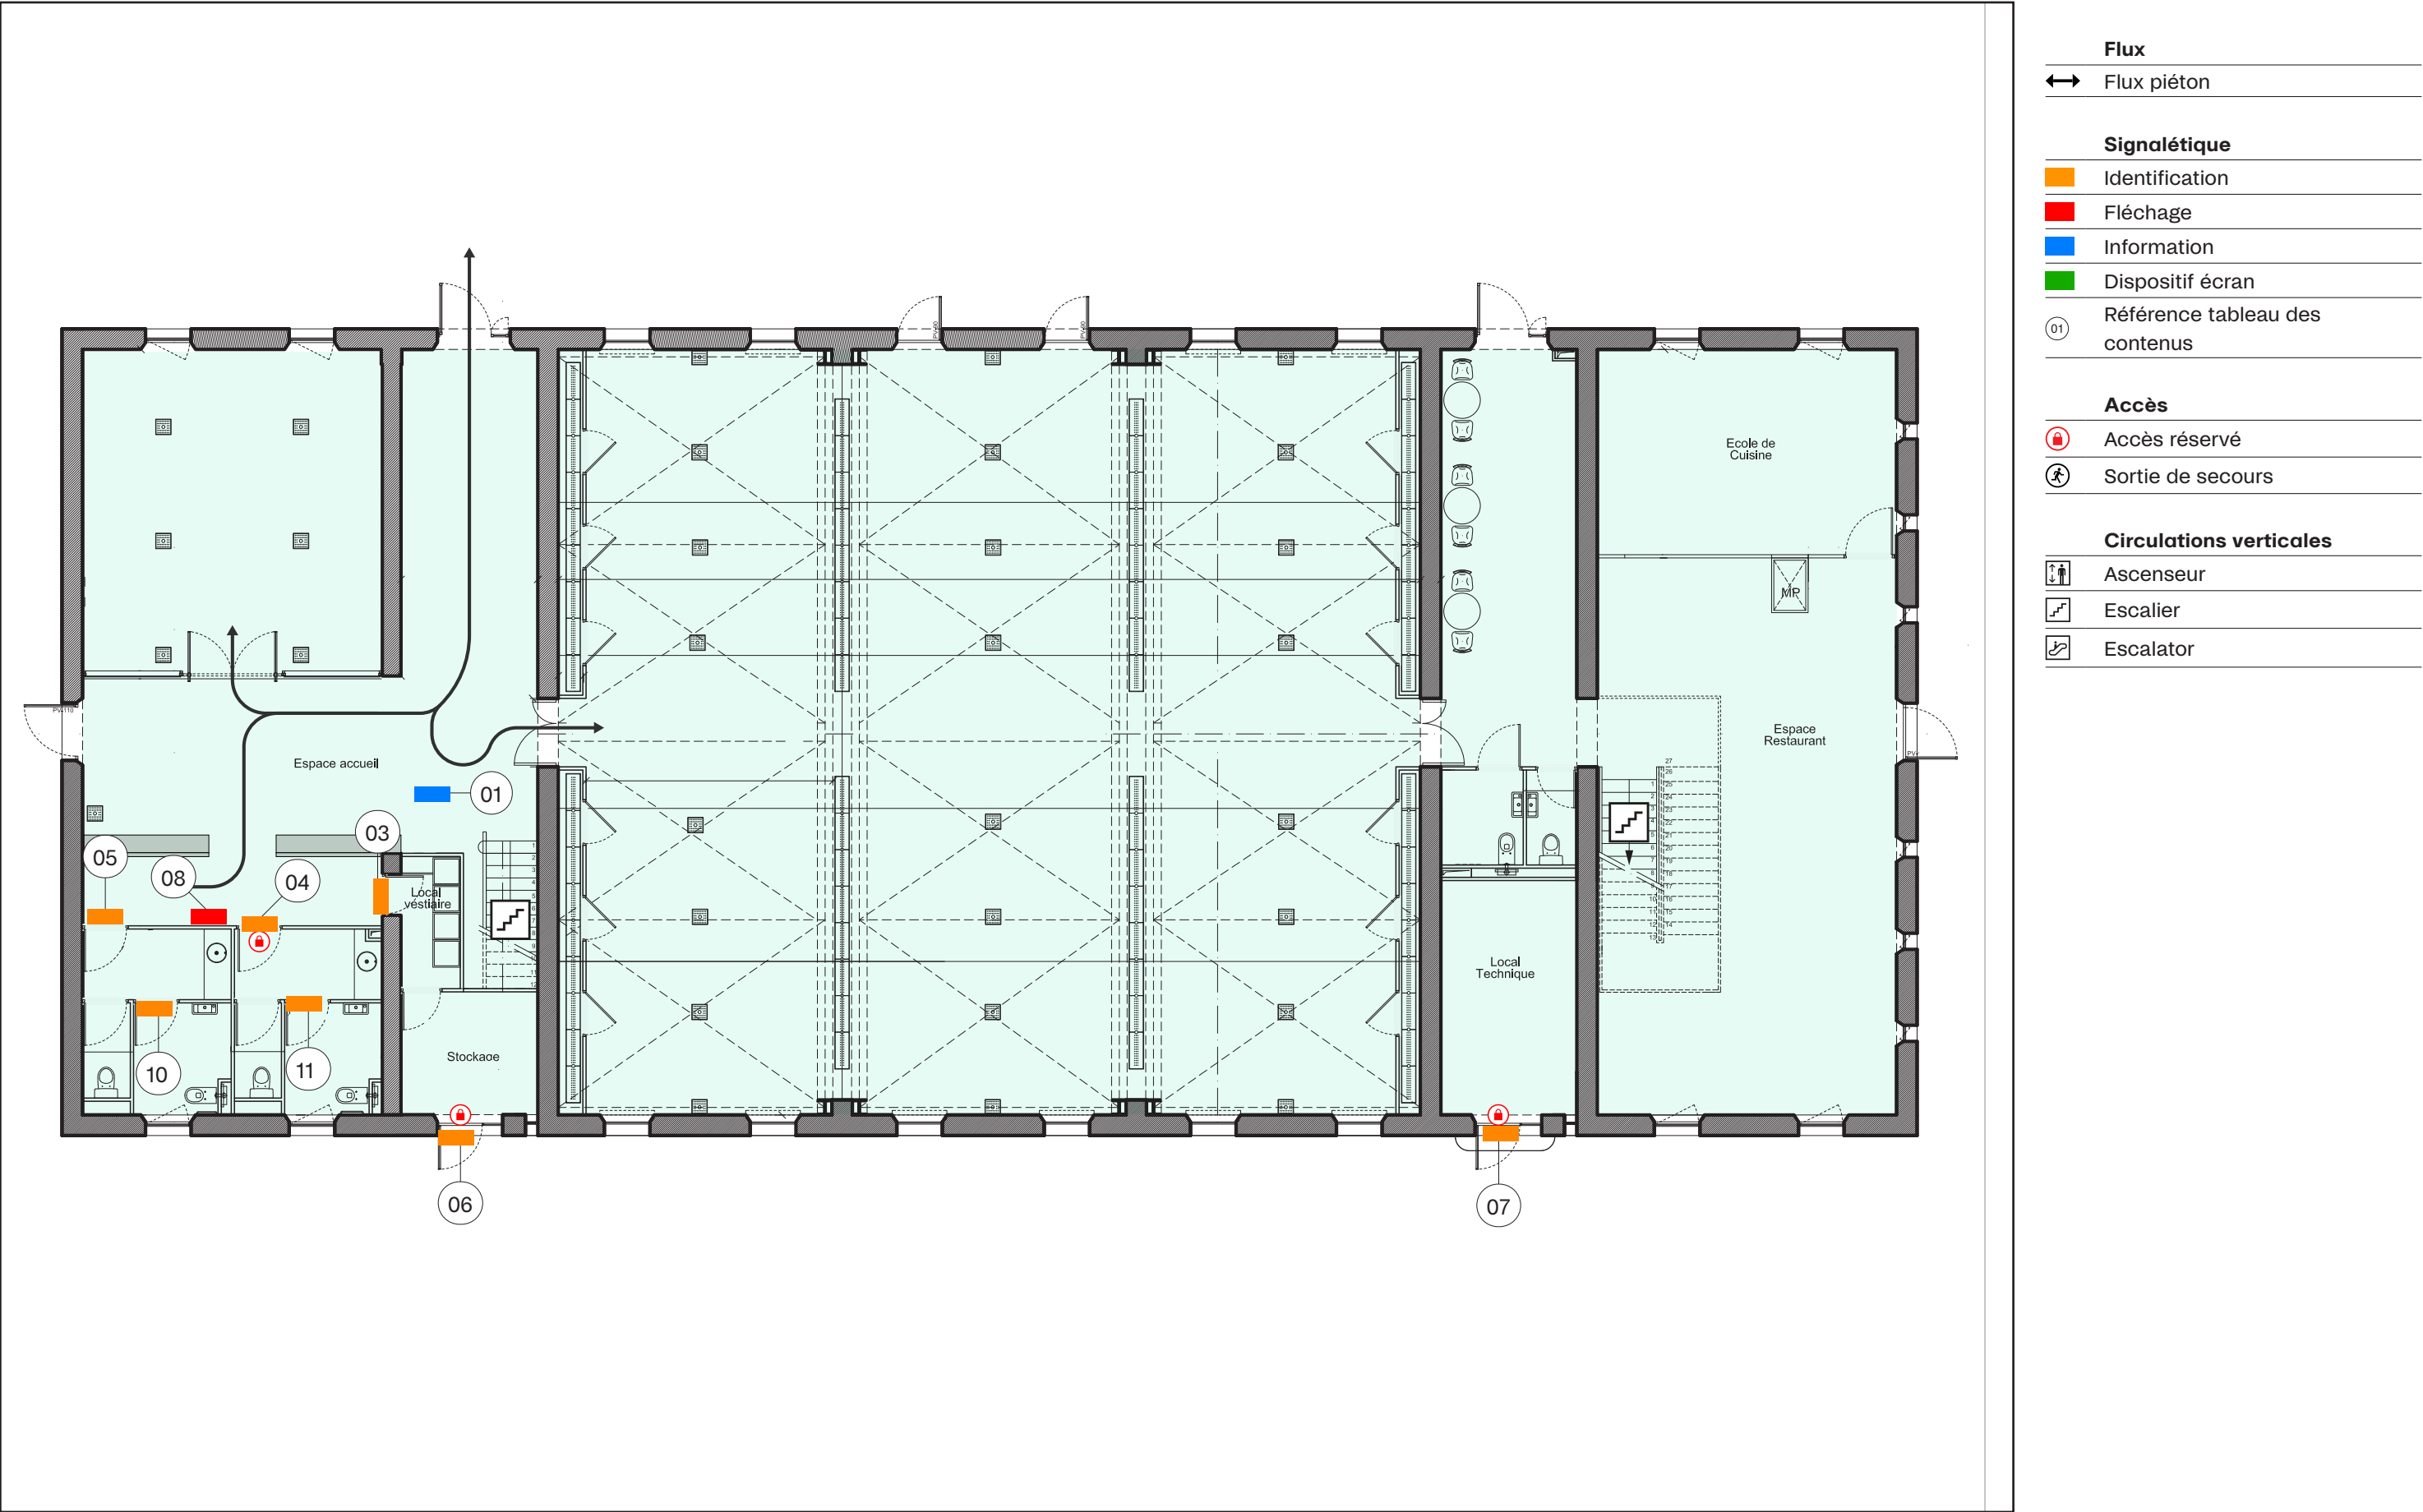




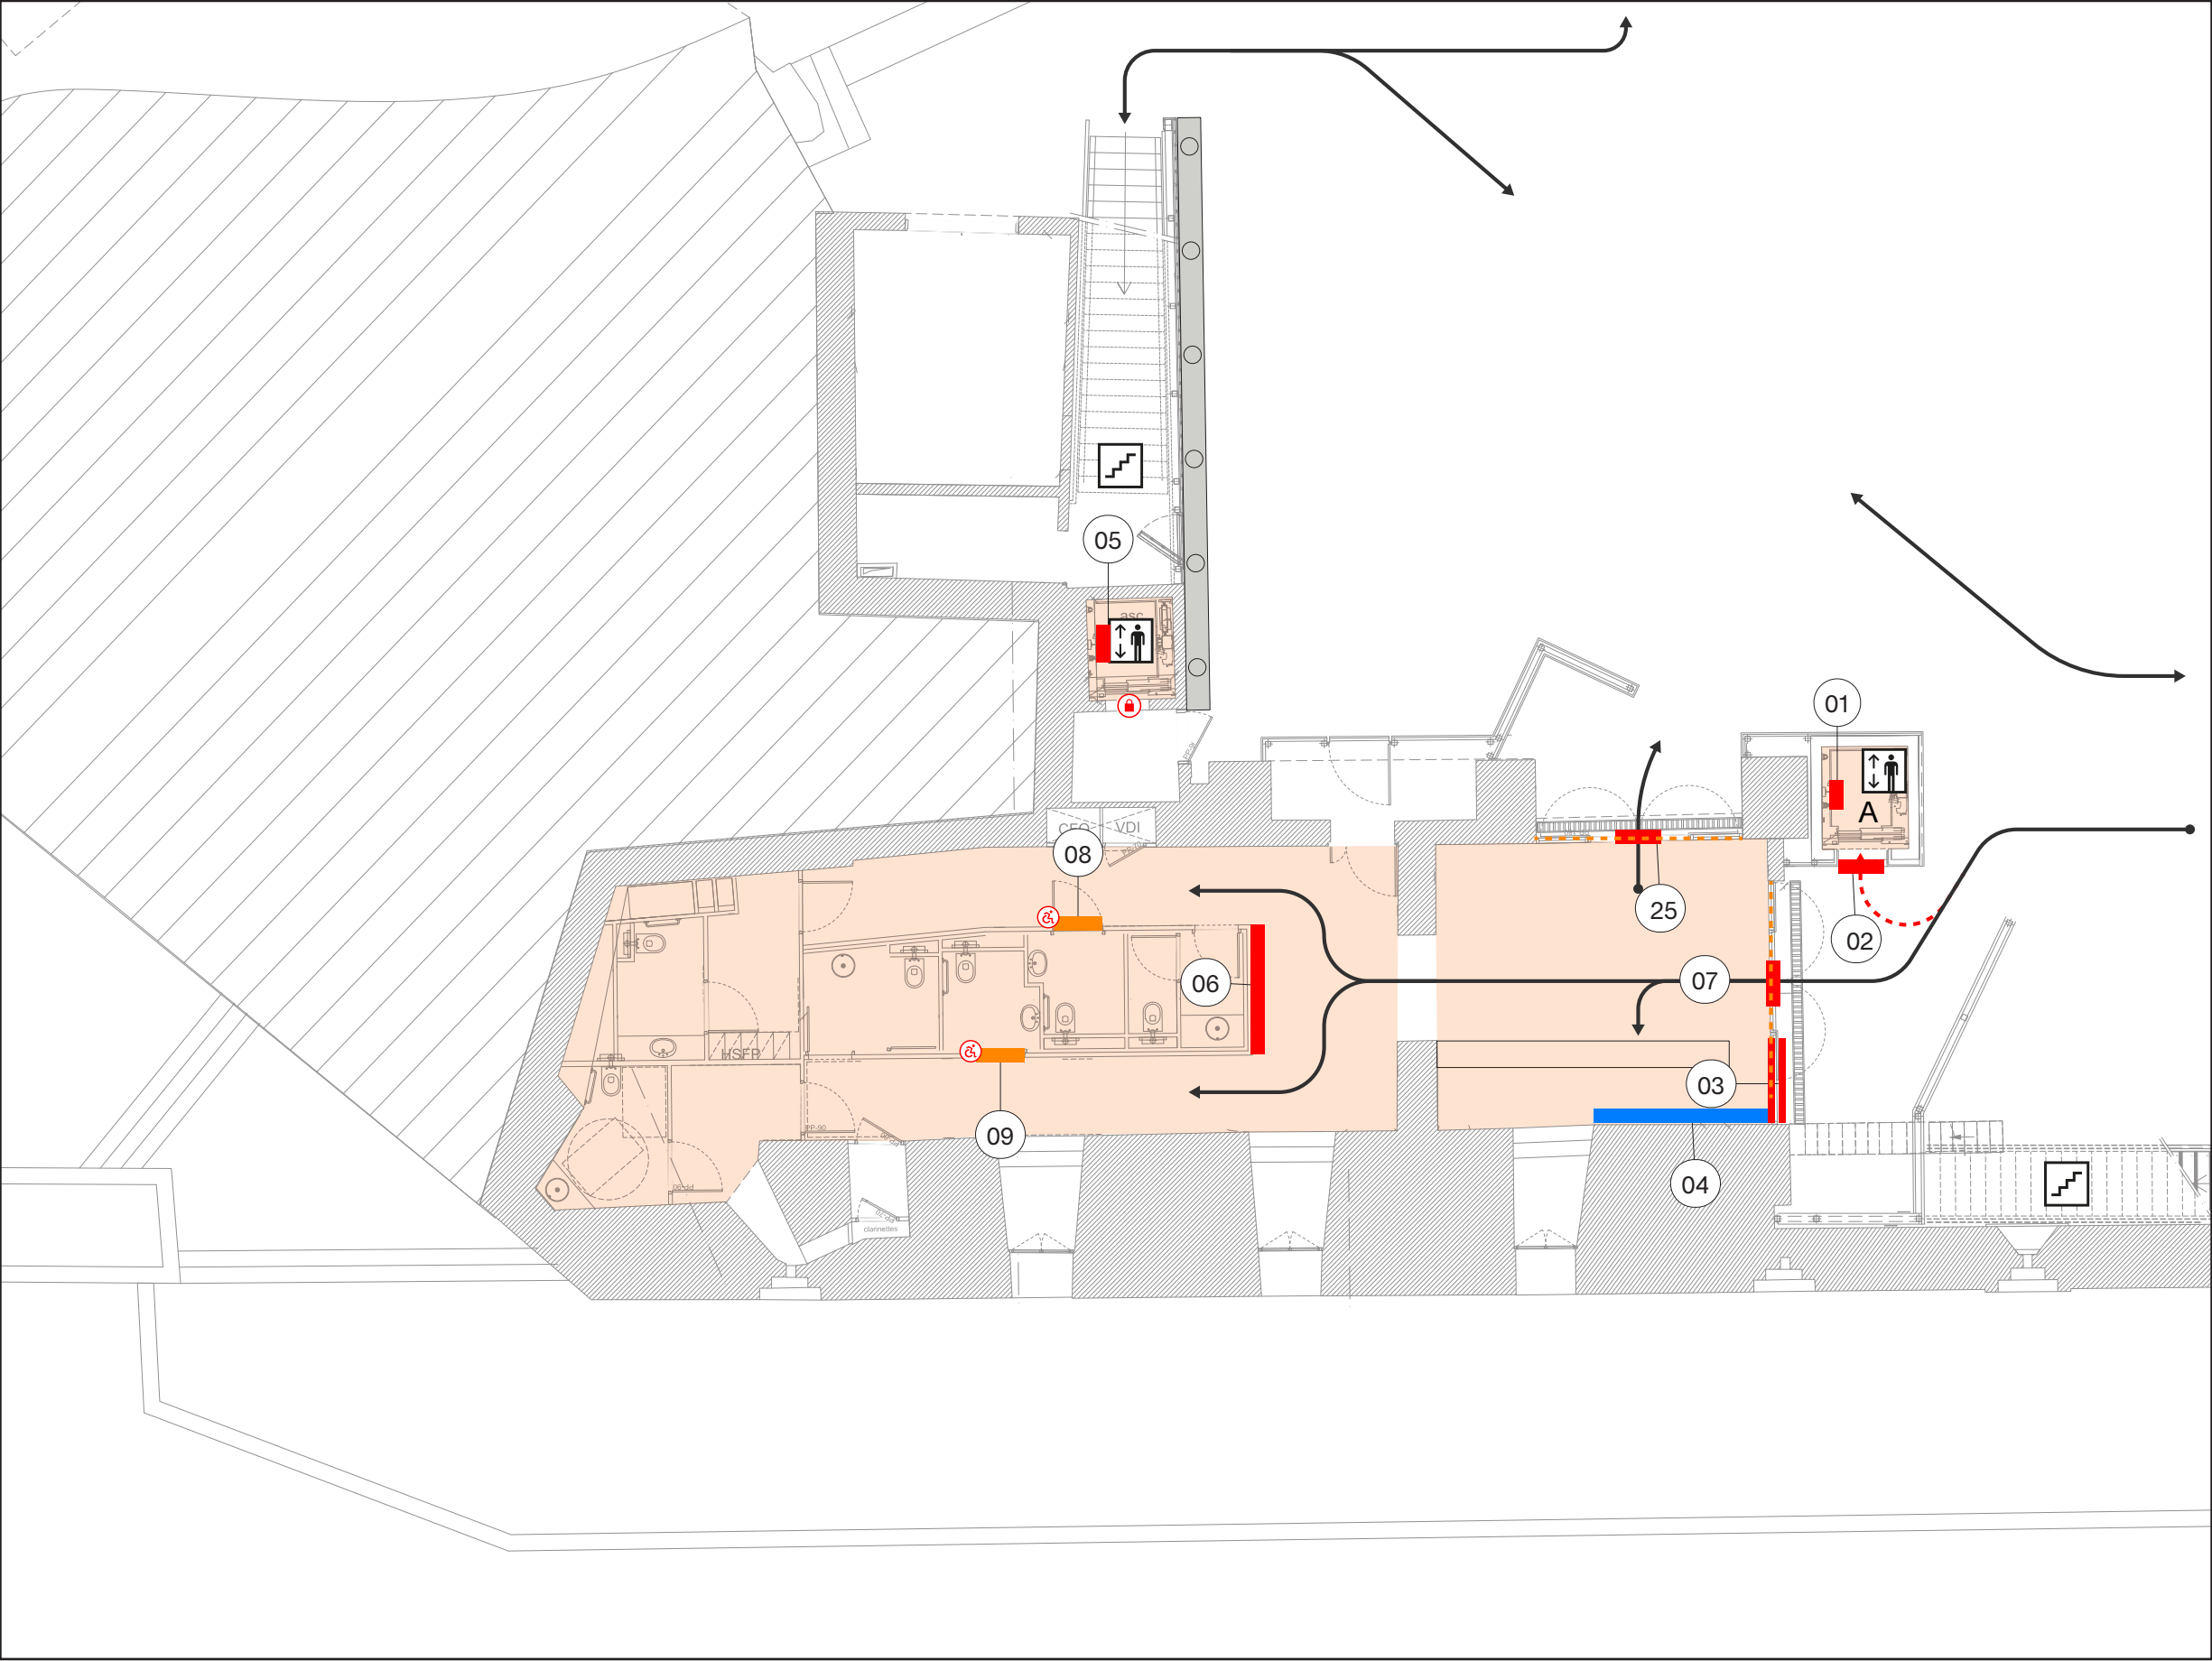





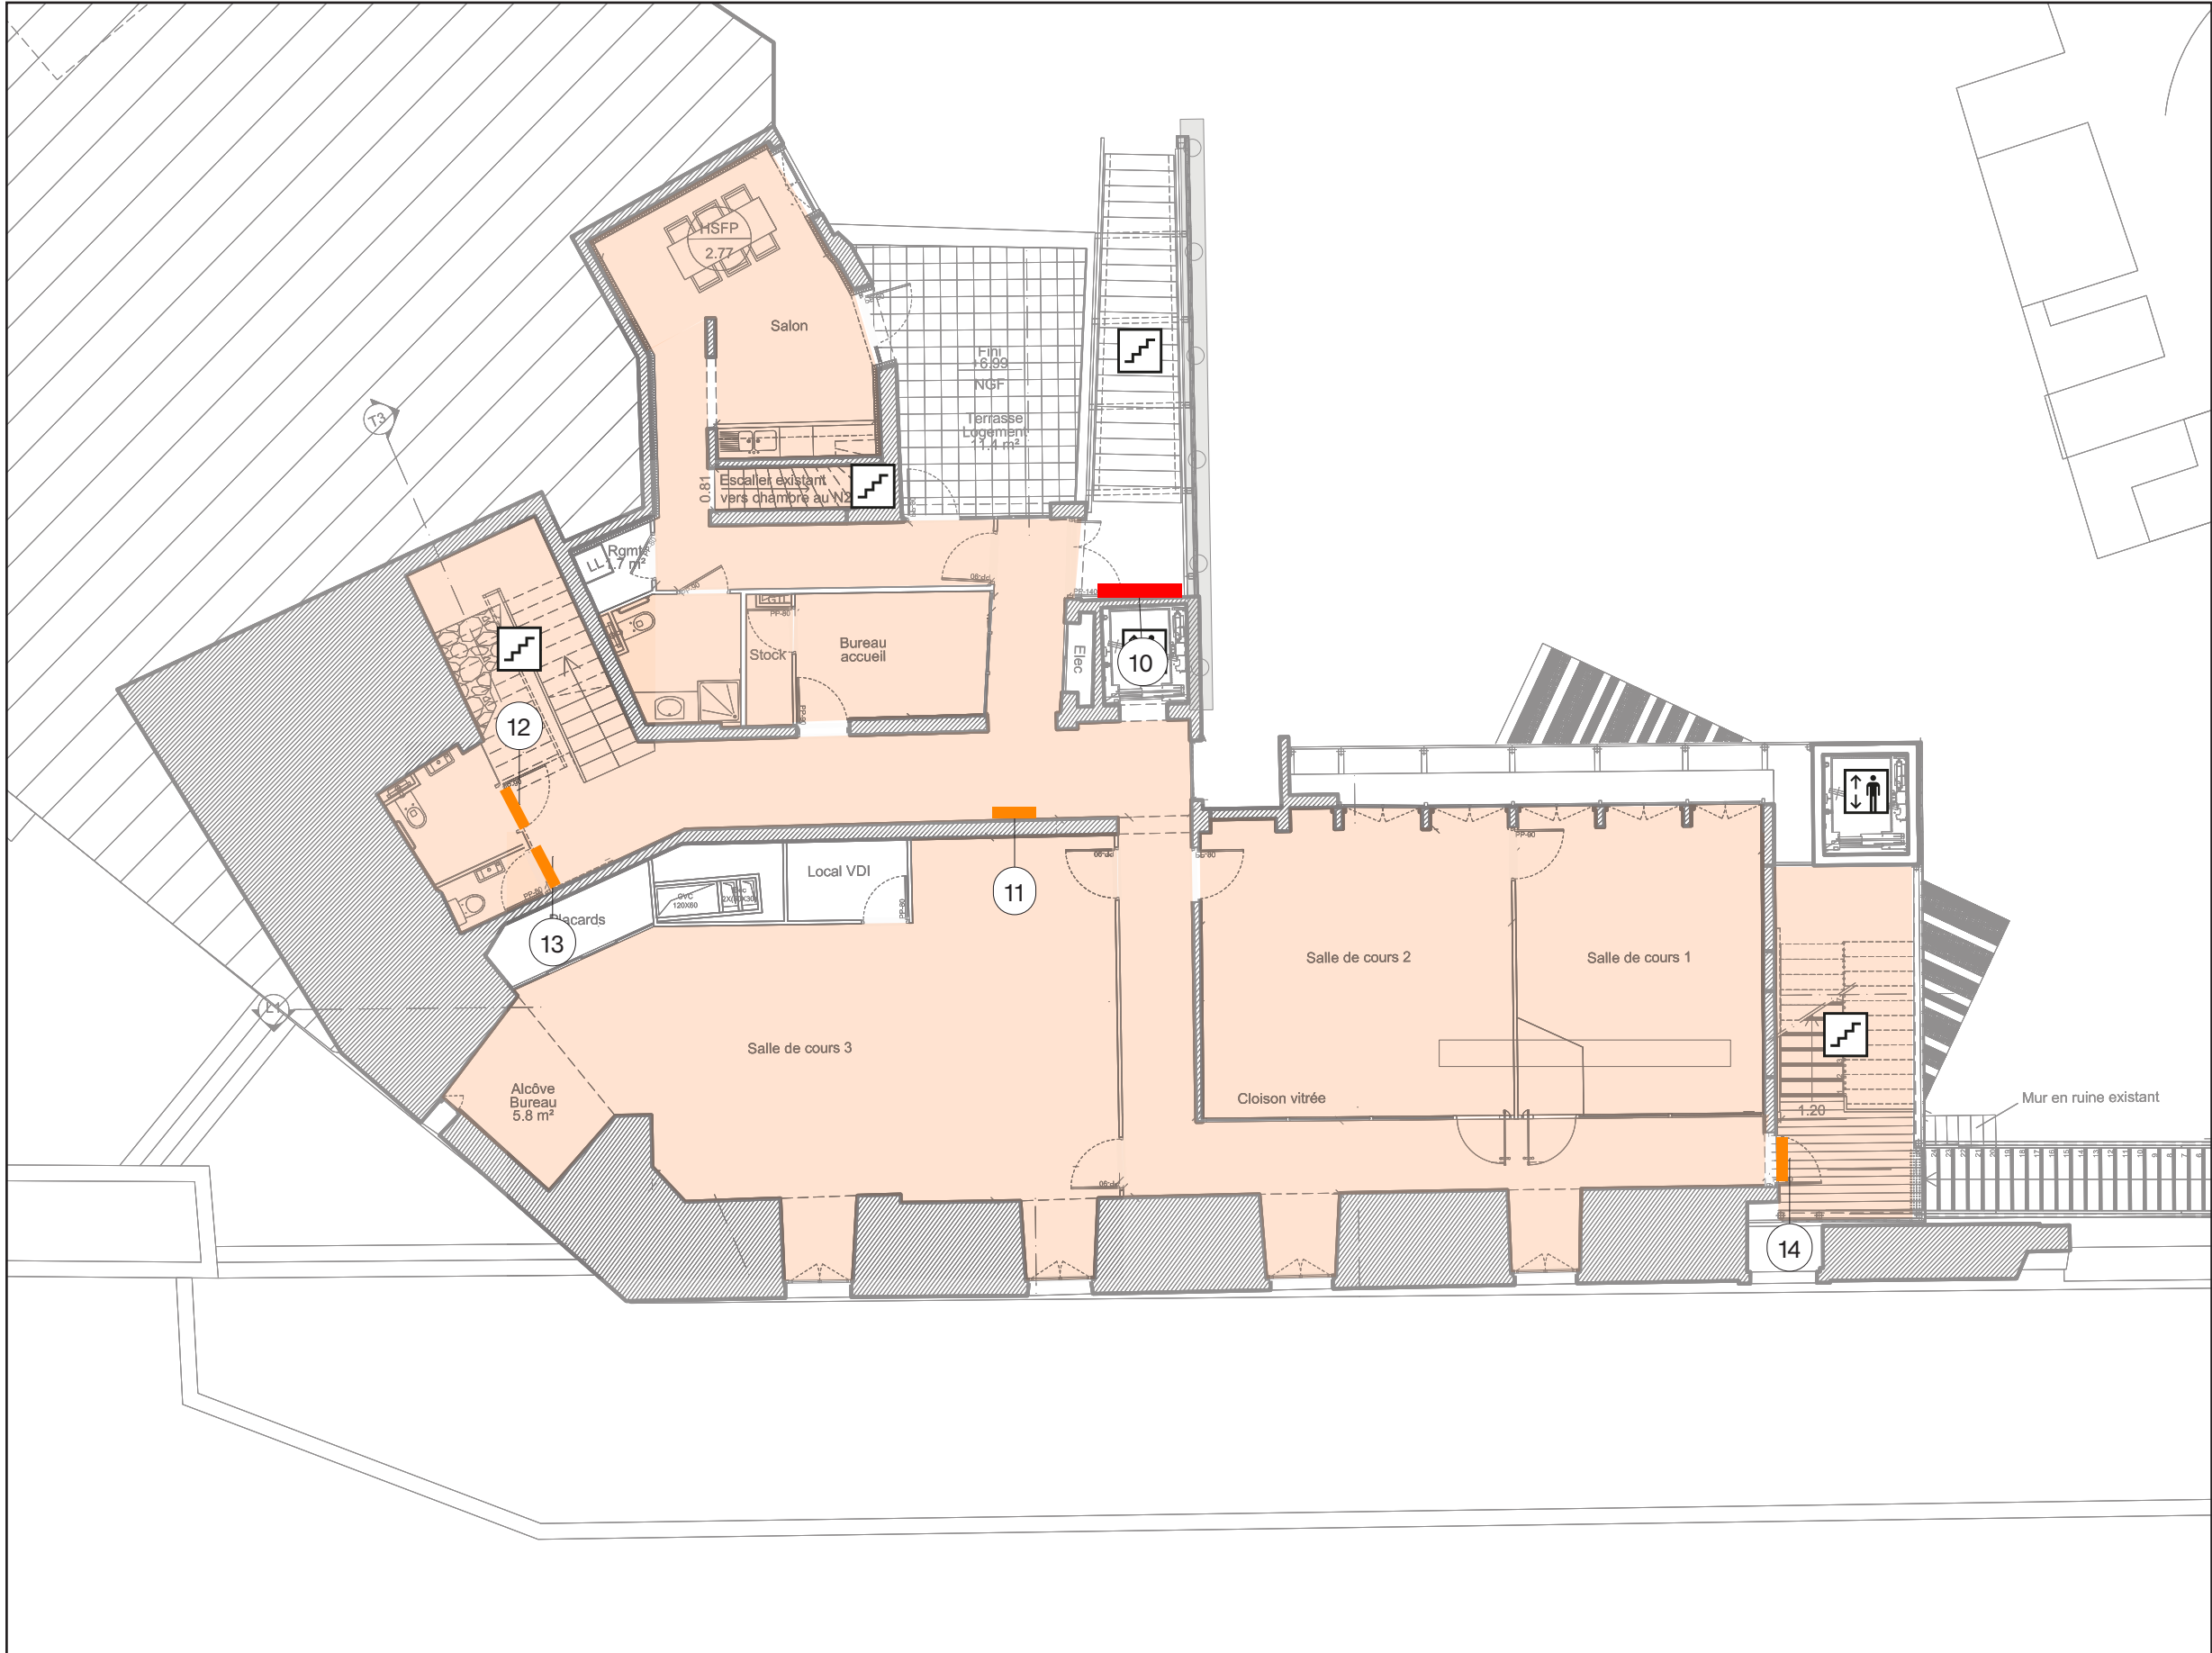


Mucem Fort Saint-Jean / Mucemlab RDC




Flux	
	Flux piéton
Signalétique	
	Identification
	Fléchage
	Information
	Dispositif écran
	Référence tableau des contenus
Accès	
	Accès réservé
	Sortie de secours
Circulations verticales	
	Ascenseur
	Escalier
	Escalator

Mucem Fort Saint-Jean / Mucemlab R+1



	Flux piéton
Signalétique	
	Identification
	Fléchage
	Information
	Dispositif écran
	Référence tableau des contenus
Accès	
	Accès réservé
	Sortie de secours
Circulations verticales	
	Ascenseur
	Escalier
	Escalator

Mucem Fort Saint-Jean / Mucemlab R+2

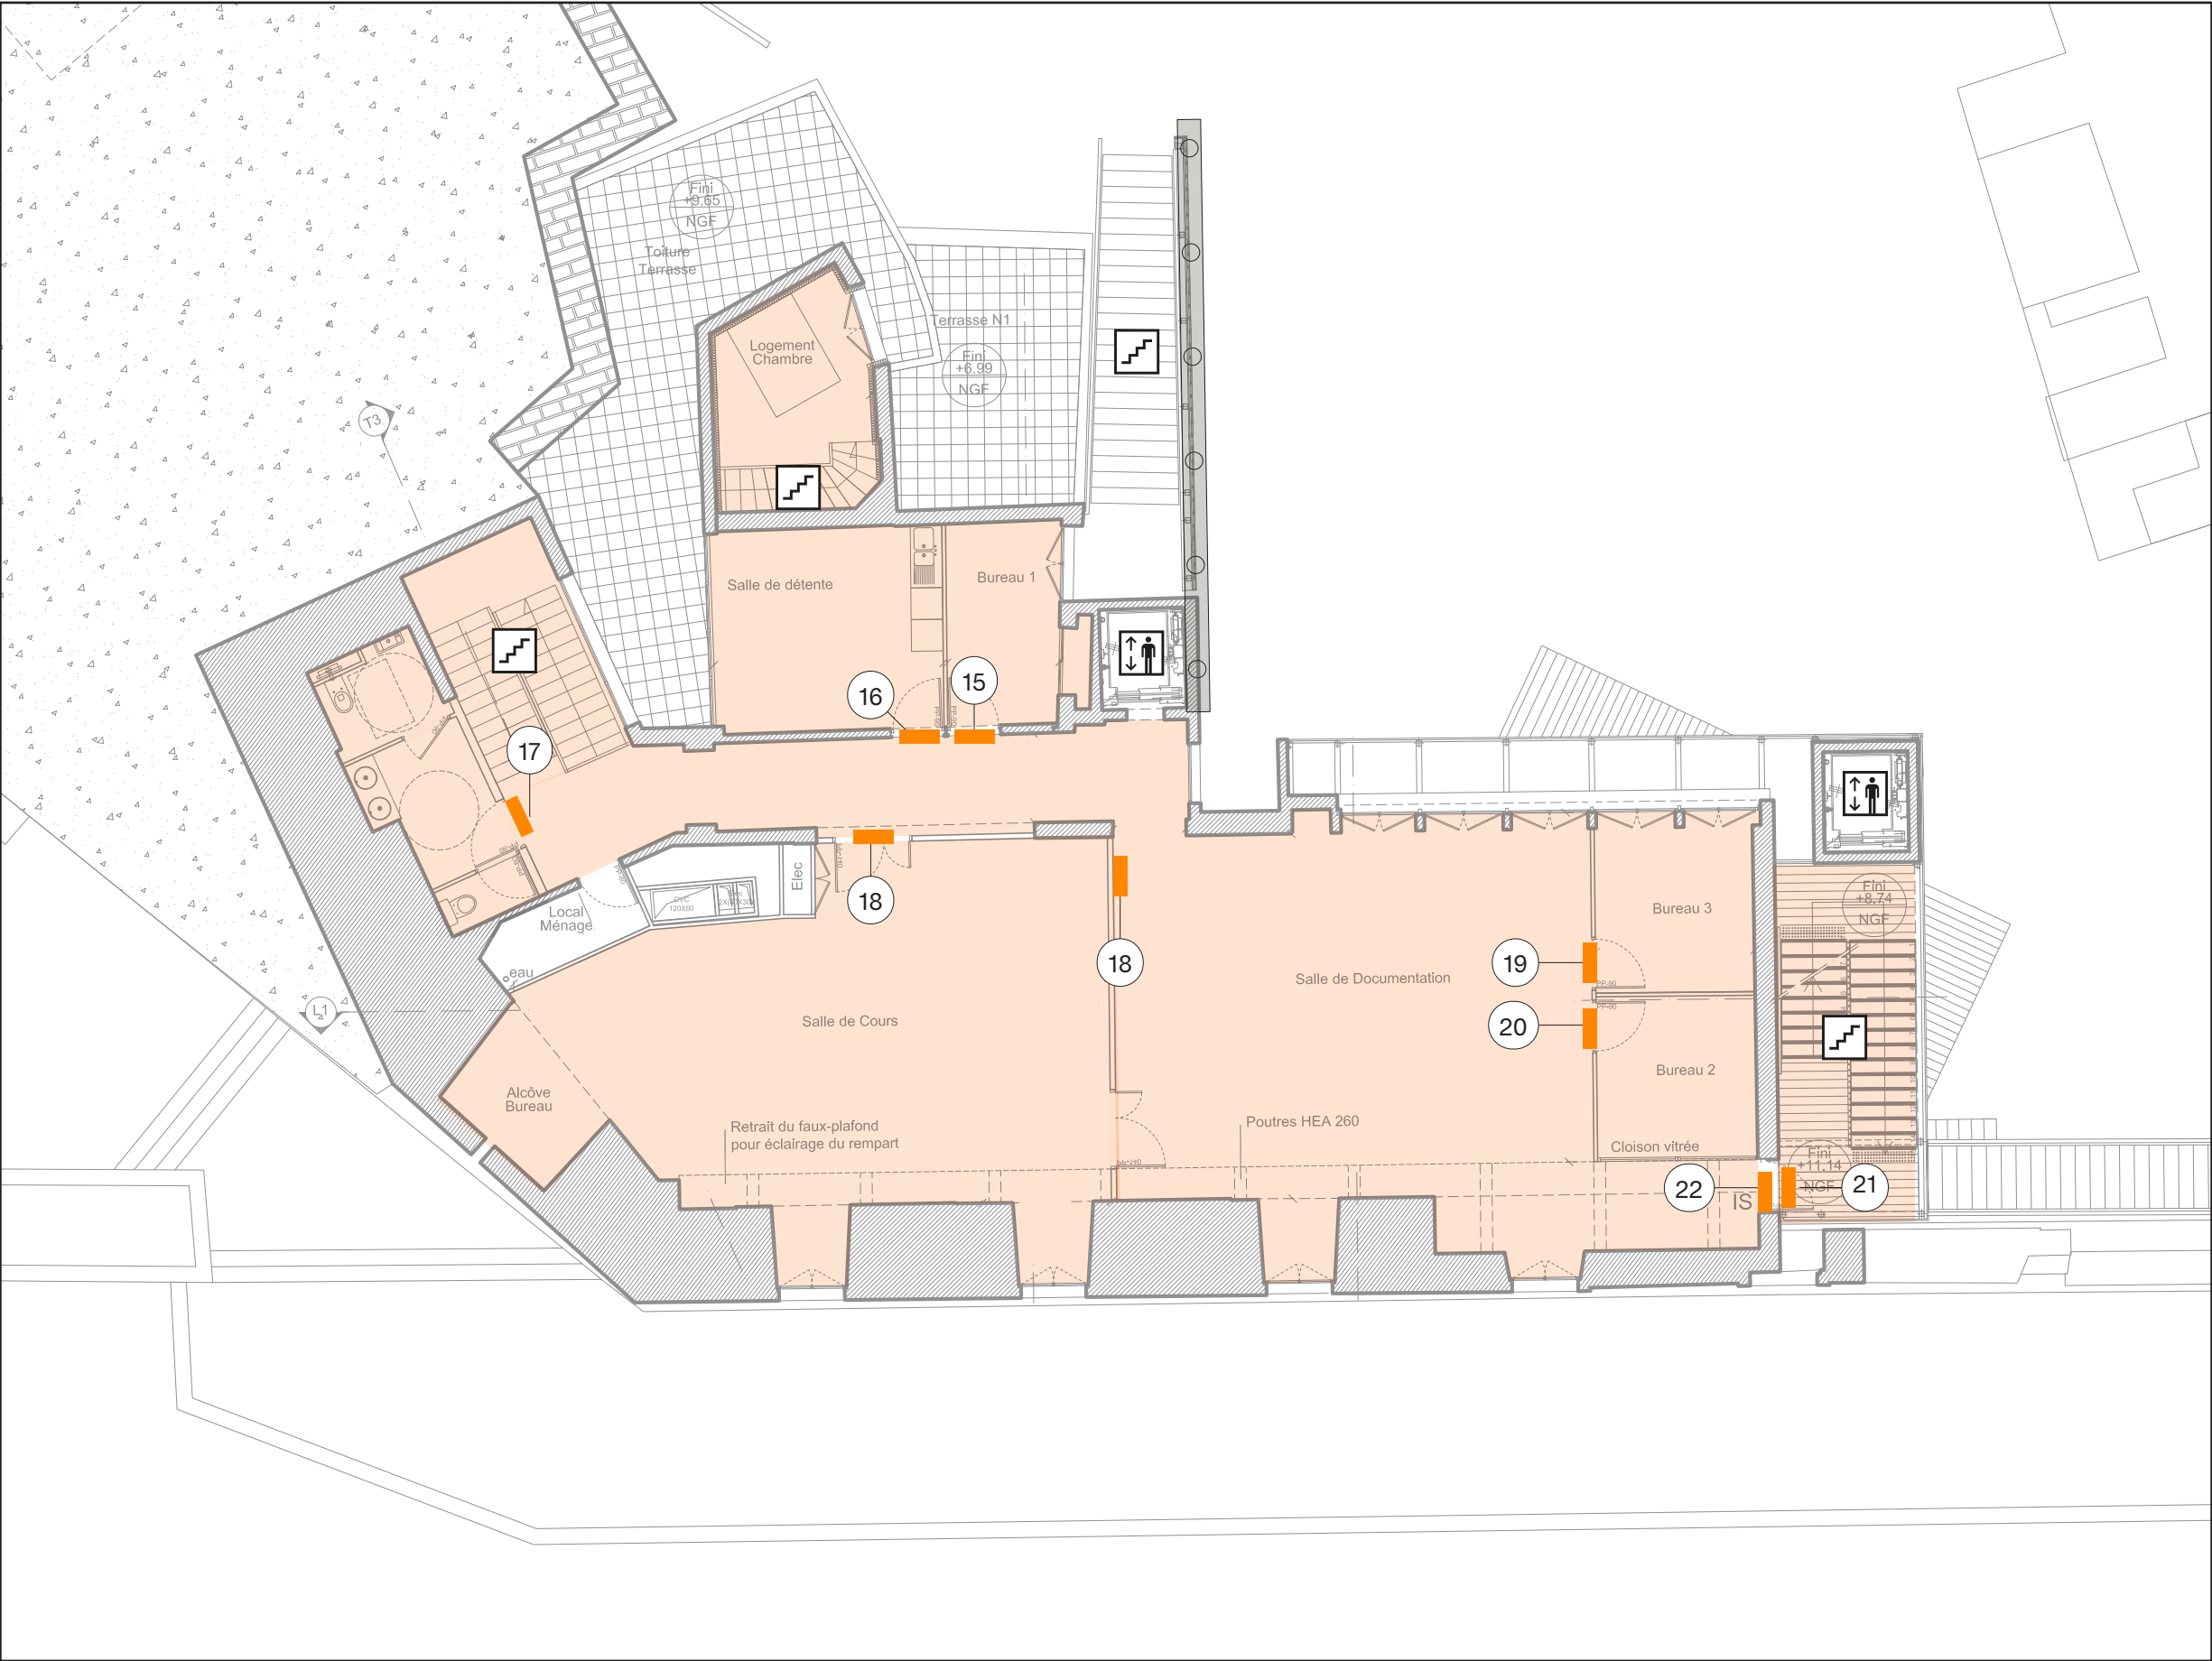

Flux	
	Flux piéton
Signalétique	
	Identification
	Fléchage
	Information
	Dispositif écran
	Référence tableau des contenus
Accès	
	Accès réservé
	Sortie de secours
Circulations verticales	
	Ascenseur
	Escalier
	Escalator