

Plan de situation


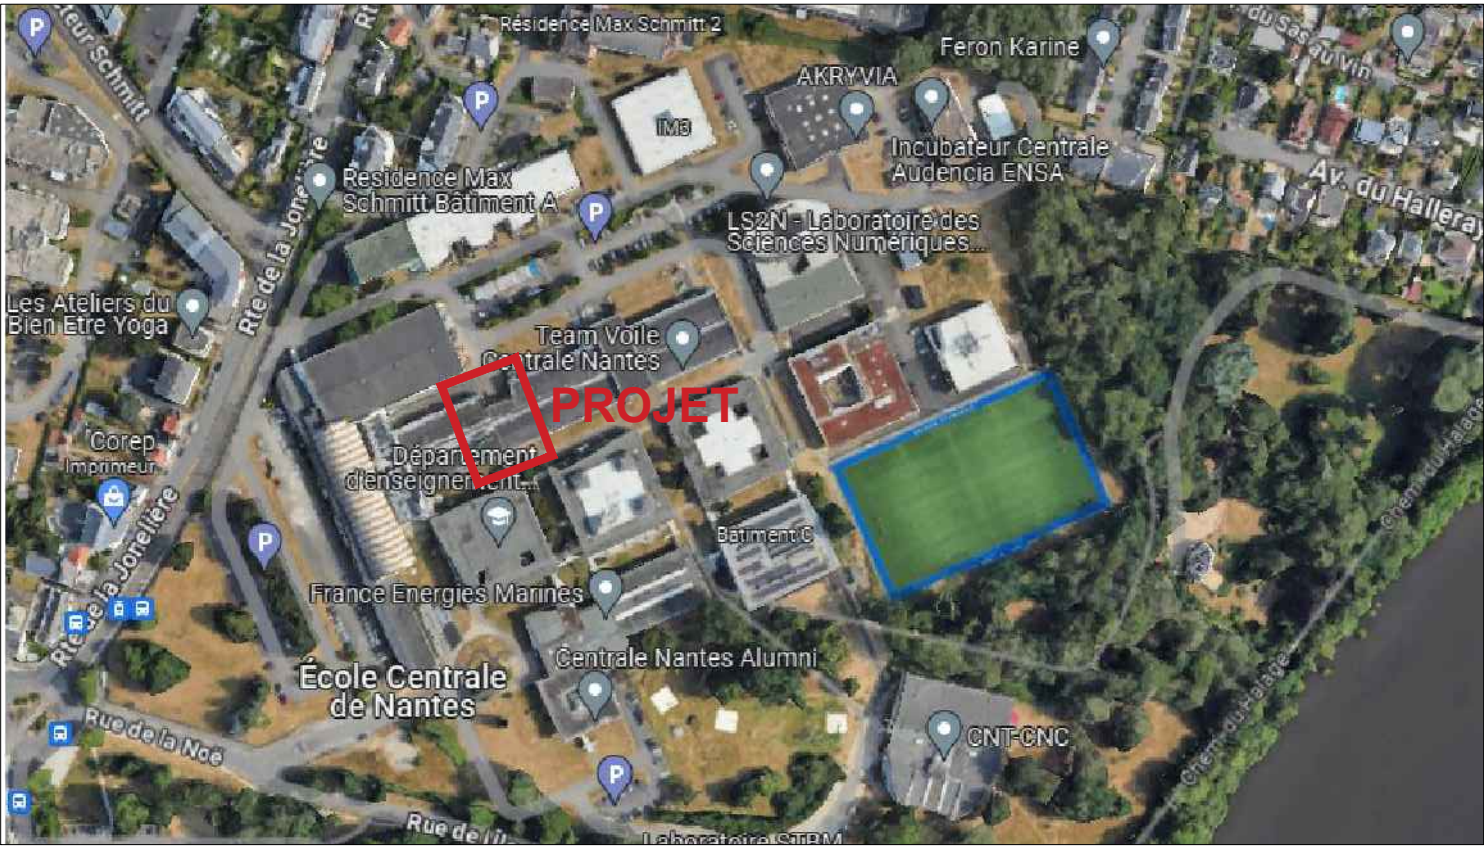


Photo aérienne

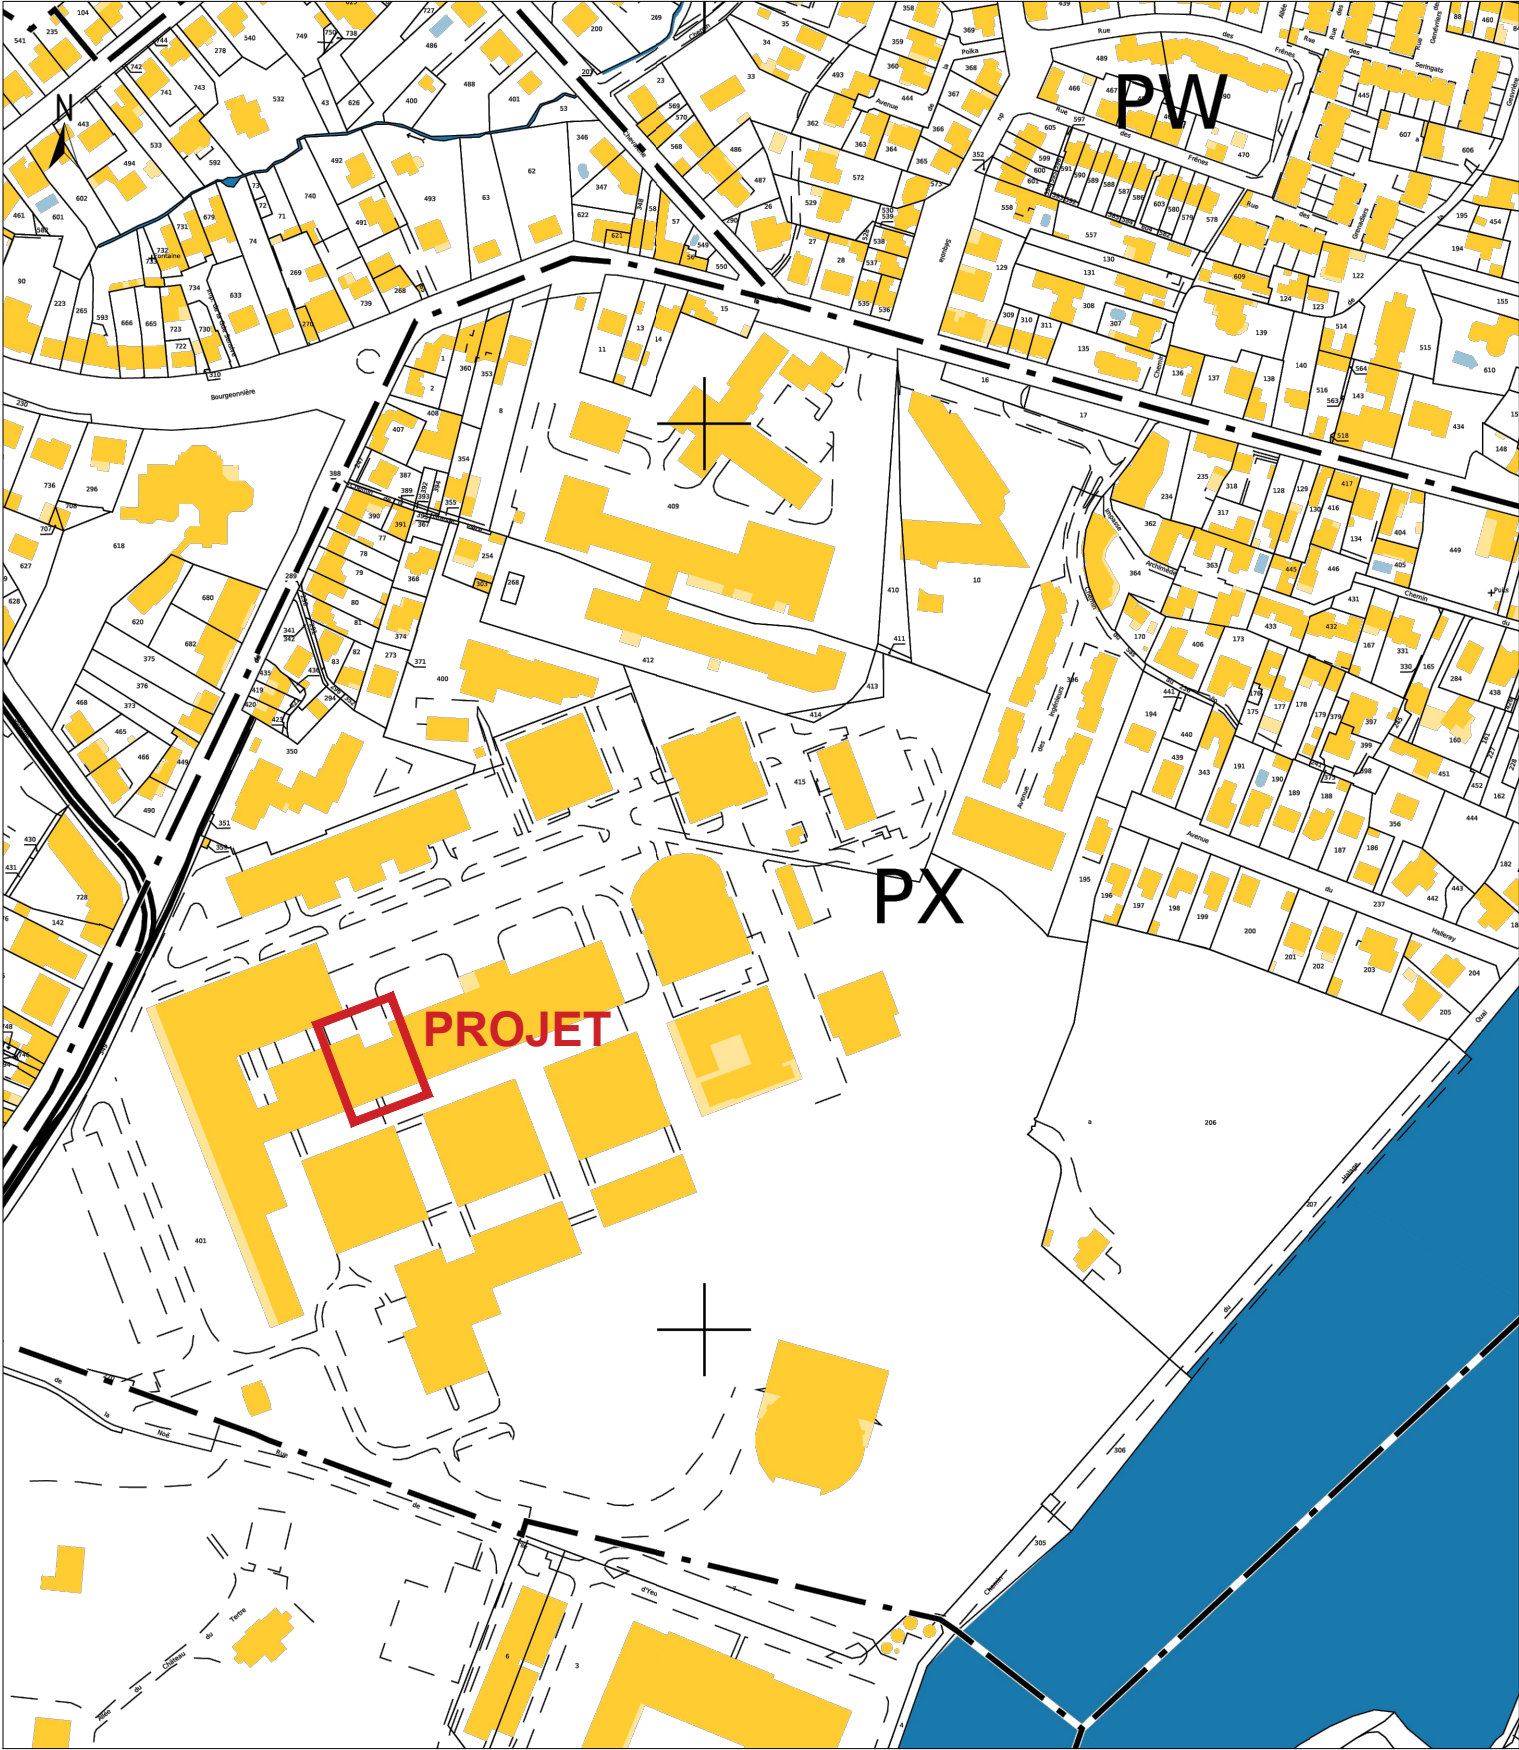

Plan de cadastre éch:1/1000ème

Maître d'Ouvrage :
ECOLE CENTRALE DE NANTES
1, rue de la Noë
BP92101
44321 NANTES Cedex

Adresse des travaux : 1 rue de la Noë
44300 NANTES

Nature des travaux : Projet d'intégration d'une plateforme expérimentale
banc frein pour moteur à combustion hydrogène

N° plan : 001
N° indice : -
Date : 23/05/2025
Date indice : -
Affaire n°: 231083

Echelle :
Dessinateur : DD



13 chemin des Piarres Parc de la Bouvre
44340 BOUGUENAI
Tél : 02 40 69 00 02
Fax : 02 40 69 90 09
Mail : contact@bcfgroupe.com
Site internet : www.bcfgroupe.com

BCF INGENIERIE Sarl d'Architectes

SITUATION - CADASTRE

ESQ ☐ APS ☐ APD ☐ PC ☐ CDAC ☐ AT ☐ DP ☐ DCE ☒ DET ☐ DOE ☐

Ce document est notre propriété et ne peut être reproduit ni communiqué à des tiers sans notre autorisation écrite.