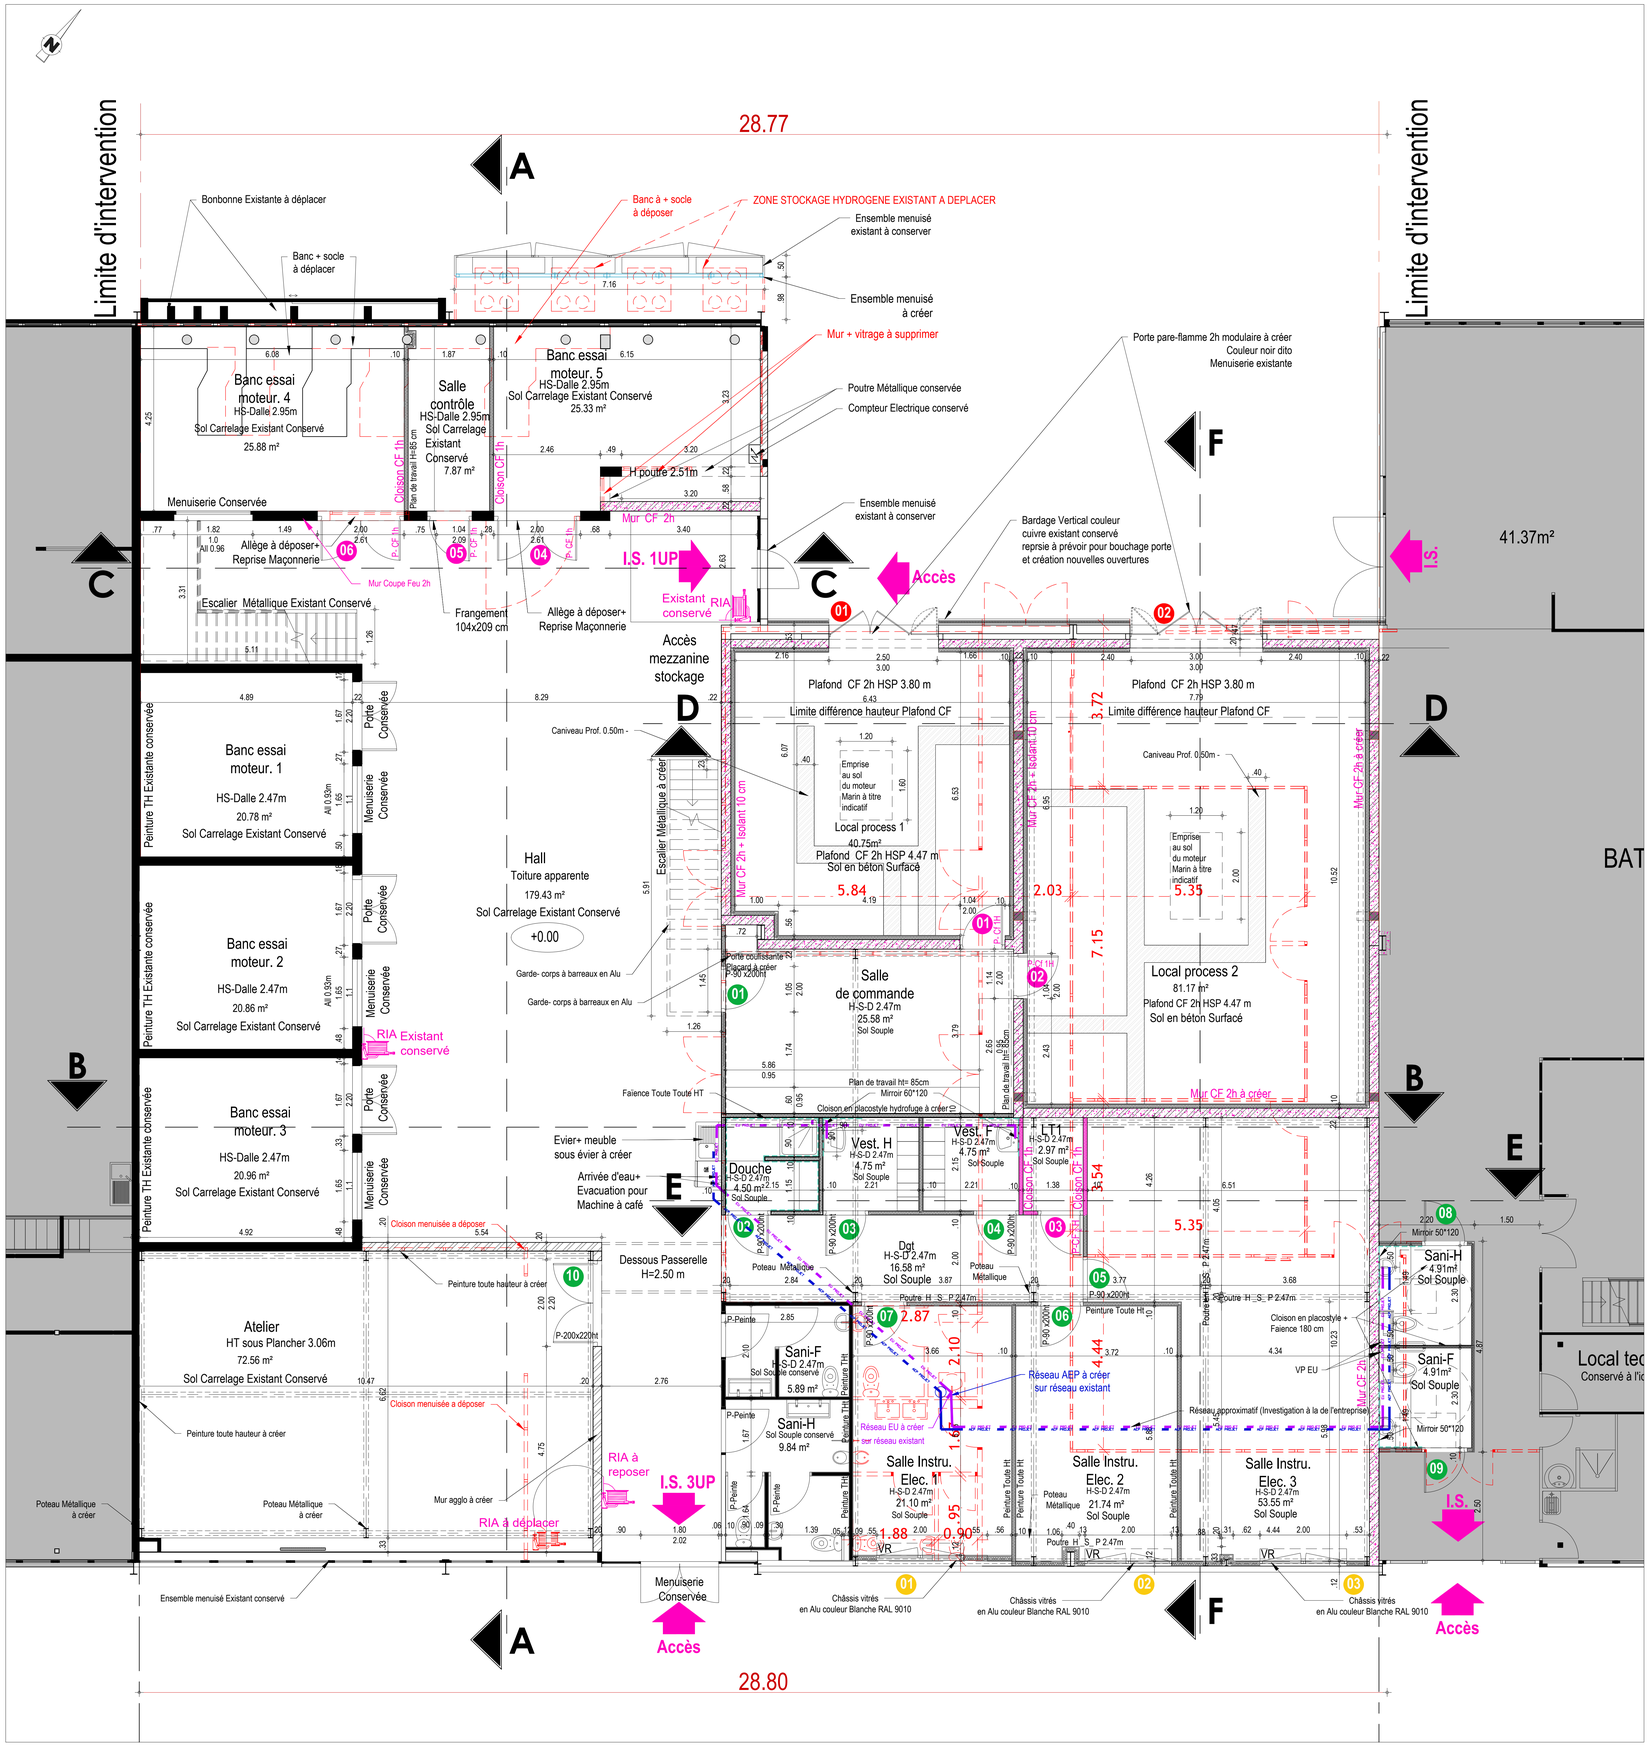

VUE EN PLAN RDC PROJET - 1/50E

VUE EN PLAN RDC PLAFOND PROJET - 1/150E

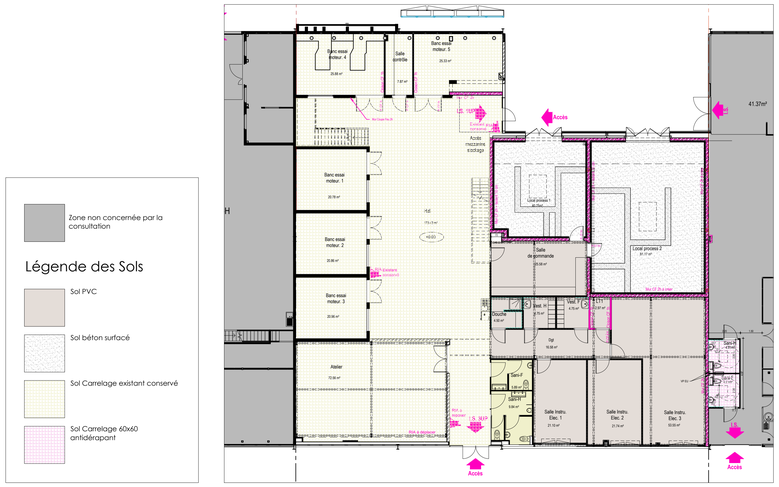

VUE EN PLAN RDC SOLS PROJET - 1/150E

Légende des Murs

- Mur hydrofuge faïence toute Hauteur
- Cloison Placo
- Cloison Existante conservée
- Mur en Maçonnerie
- Mur Coupe Feu

Numérotation pour les portes décrites :

de 01 à 10 MENUISERIES INTÉRIEURES
de 01 à 03 MENUISERIES EXTÉRIEURES ALUMINIUM
de 01 à 06 PORTES COUPE FEU
de 01 à 02 PORTES SECTIONNELLES

BCF ENVIRONNEMENT Architectes
13 chemin des Parmes Parc de la Bouvre
44340 BOUGUENAIS
Tél : 02 40 69 00 02
Fax : 02 40 69 90 09
Mail : contact@bcfgroupe.com
Site internet : www.bcfgroupe.com

SAS IMING
4 rue Duguay Trouin
44800 SAINT HERBLAIN
Tél : 02 85 67 08 55

SARL MPSI INGENIERIE
24 Chemin de la Galcière
31200 TOULOUSE

Maître d'Ouvrage :

CENTRALE NANTES

ECOLE CENTRALE DE NANTES
1, rue de la Noë
BP92101
44321 NANTES Cedex

N° plan : 202

N° indice : -

Nature des travaux :
Projet d'intégration d'une plateforme expérimentale banc frein pour moteur à combustion hydrogène

Adresse des travaux : 1 rue de la Noë
44300 NANTES

Date : 28/05/2025

Date indice : -

VUE EN PLAN RDC PROJET

Modifications :

-	-
-	-
-	-
-	-
-	-
-	-
-	-

Echelle : 1/50E-1/150E

Dessinateur : DD

ESQ ☐ APS ☐ APD ☐ PC ☐ CDAC ☐ AT ☐ DP ☐ DCE ■ DET ☐ DOE ☐

Affaire n° : 23083

Ce document est notre propriété et ne peut être reproduit ni communiqué à des tiers sans notre autorisation écrite.