




Aire de stockage du carburant

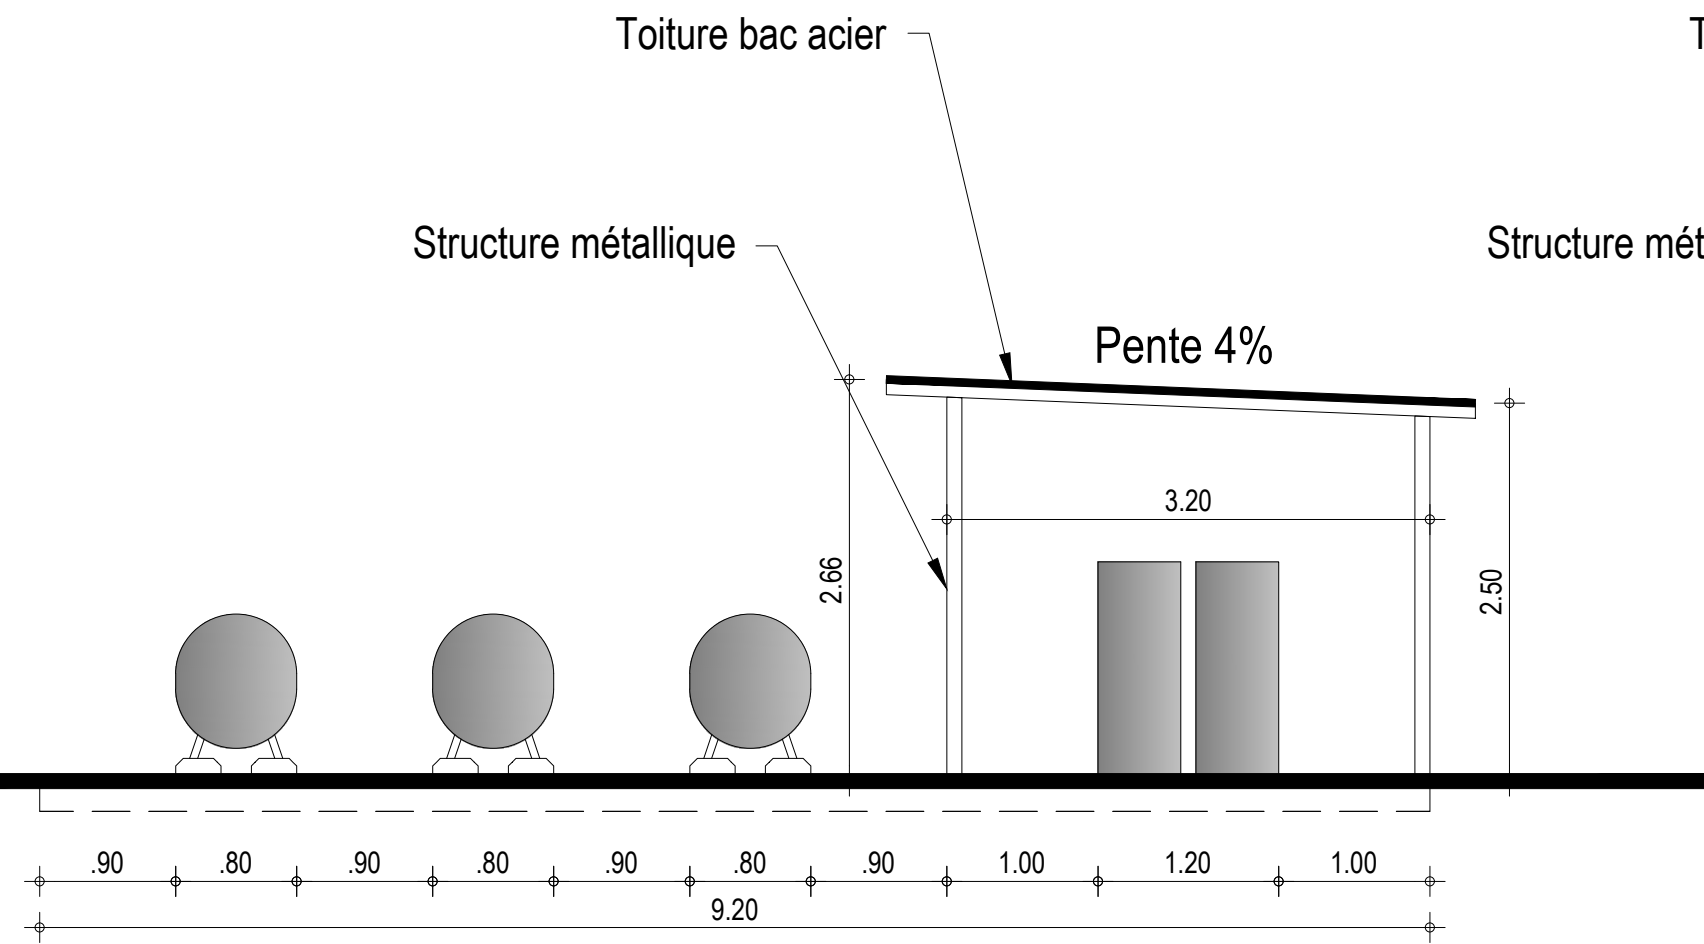


Façade Sud Est

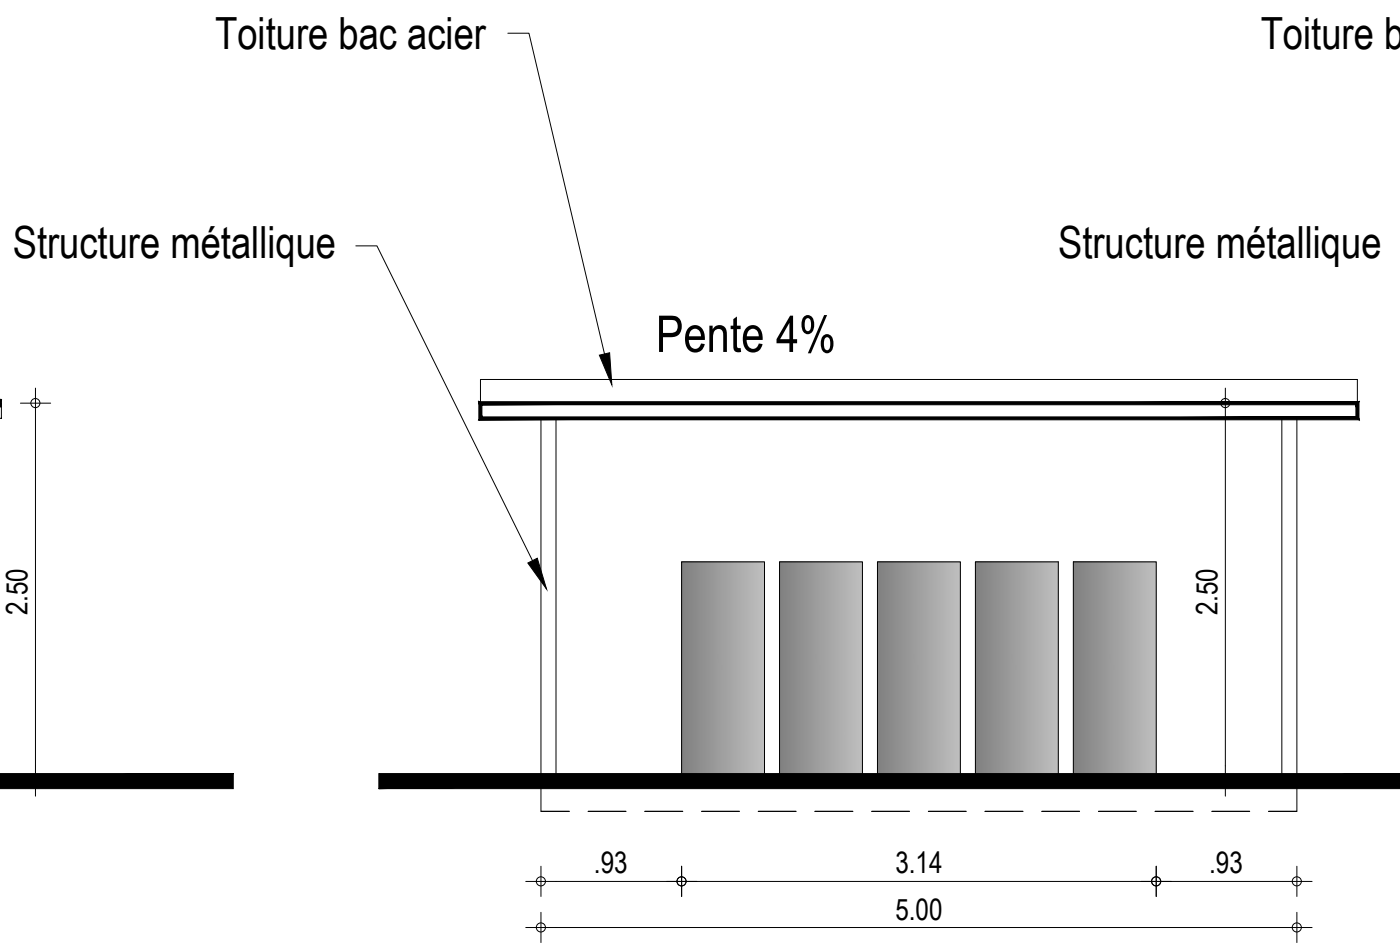

Façade Nord Est

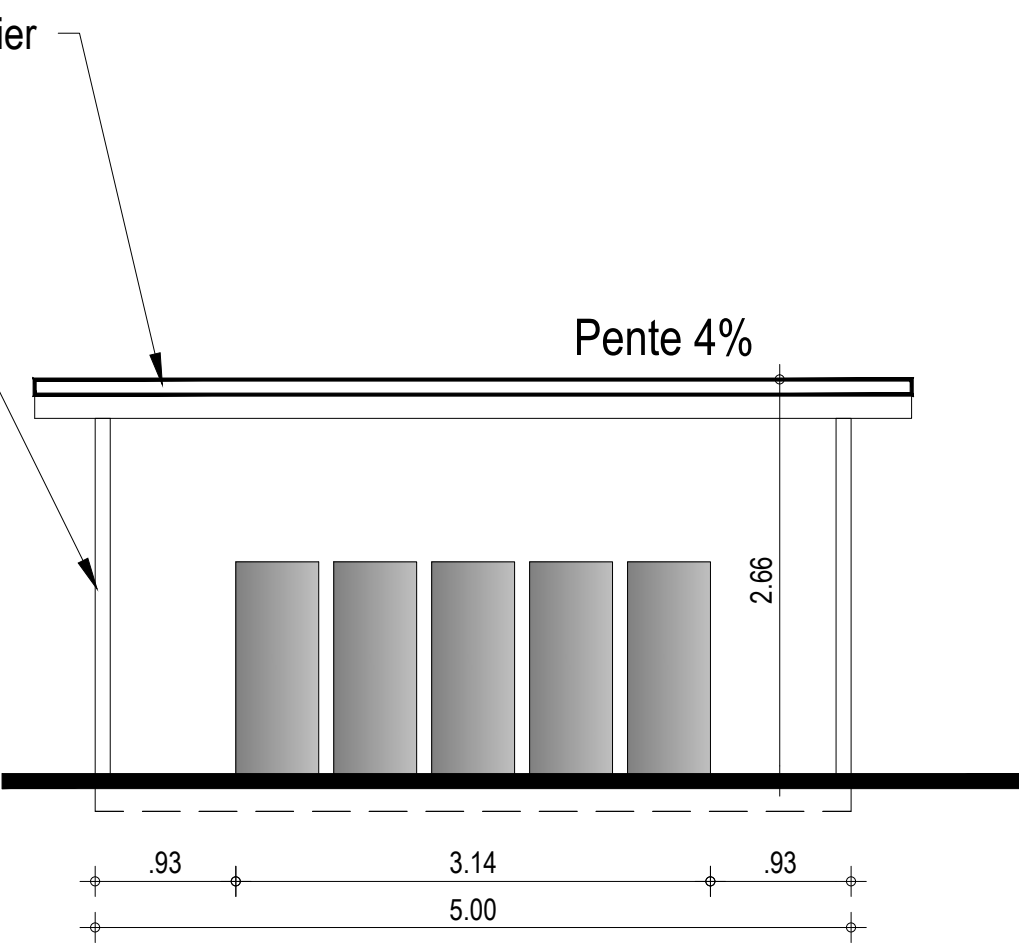


Façade Sud Ouest

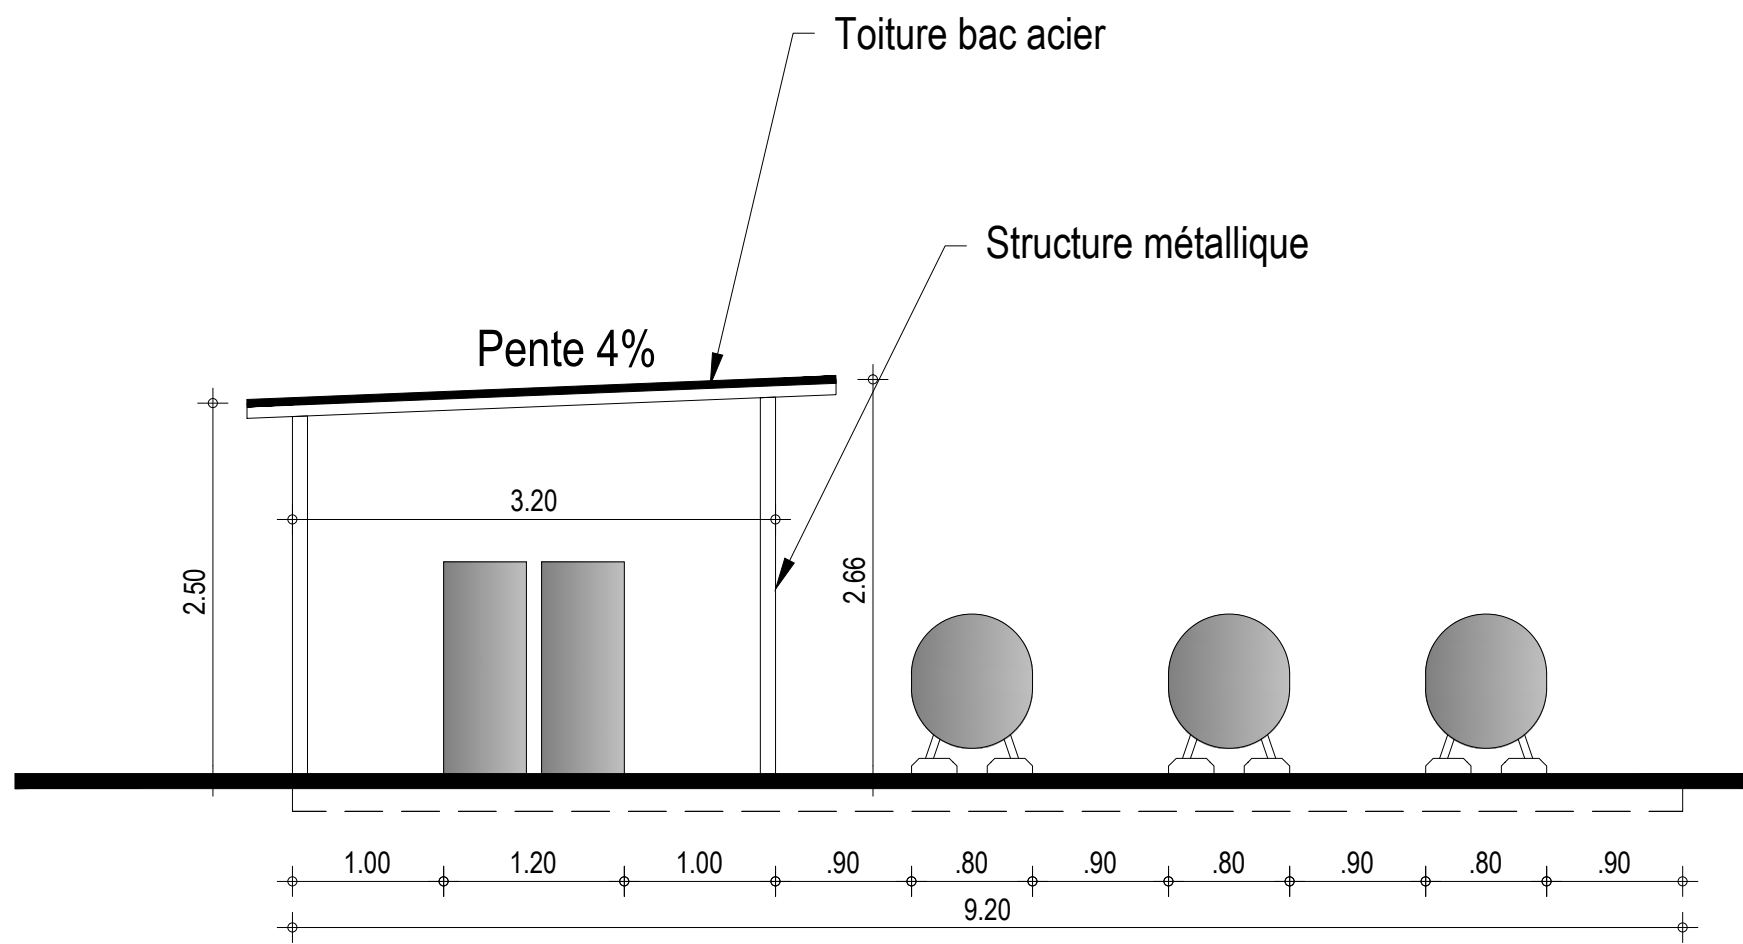


Façade Nord Ouest


Local stockage hydrogène

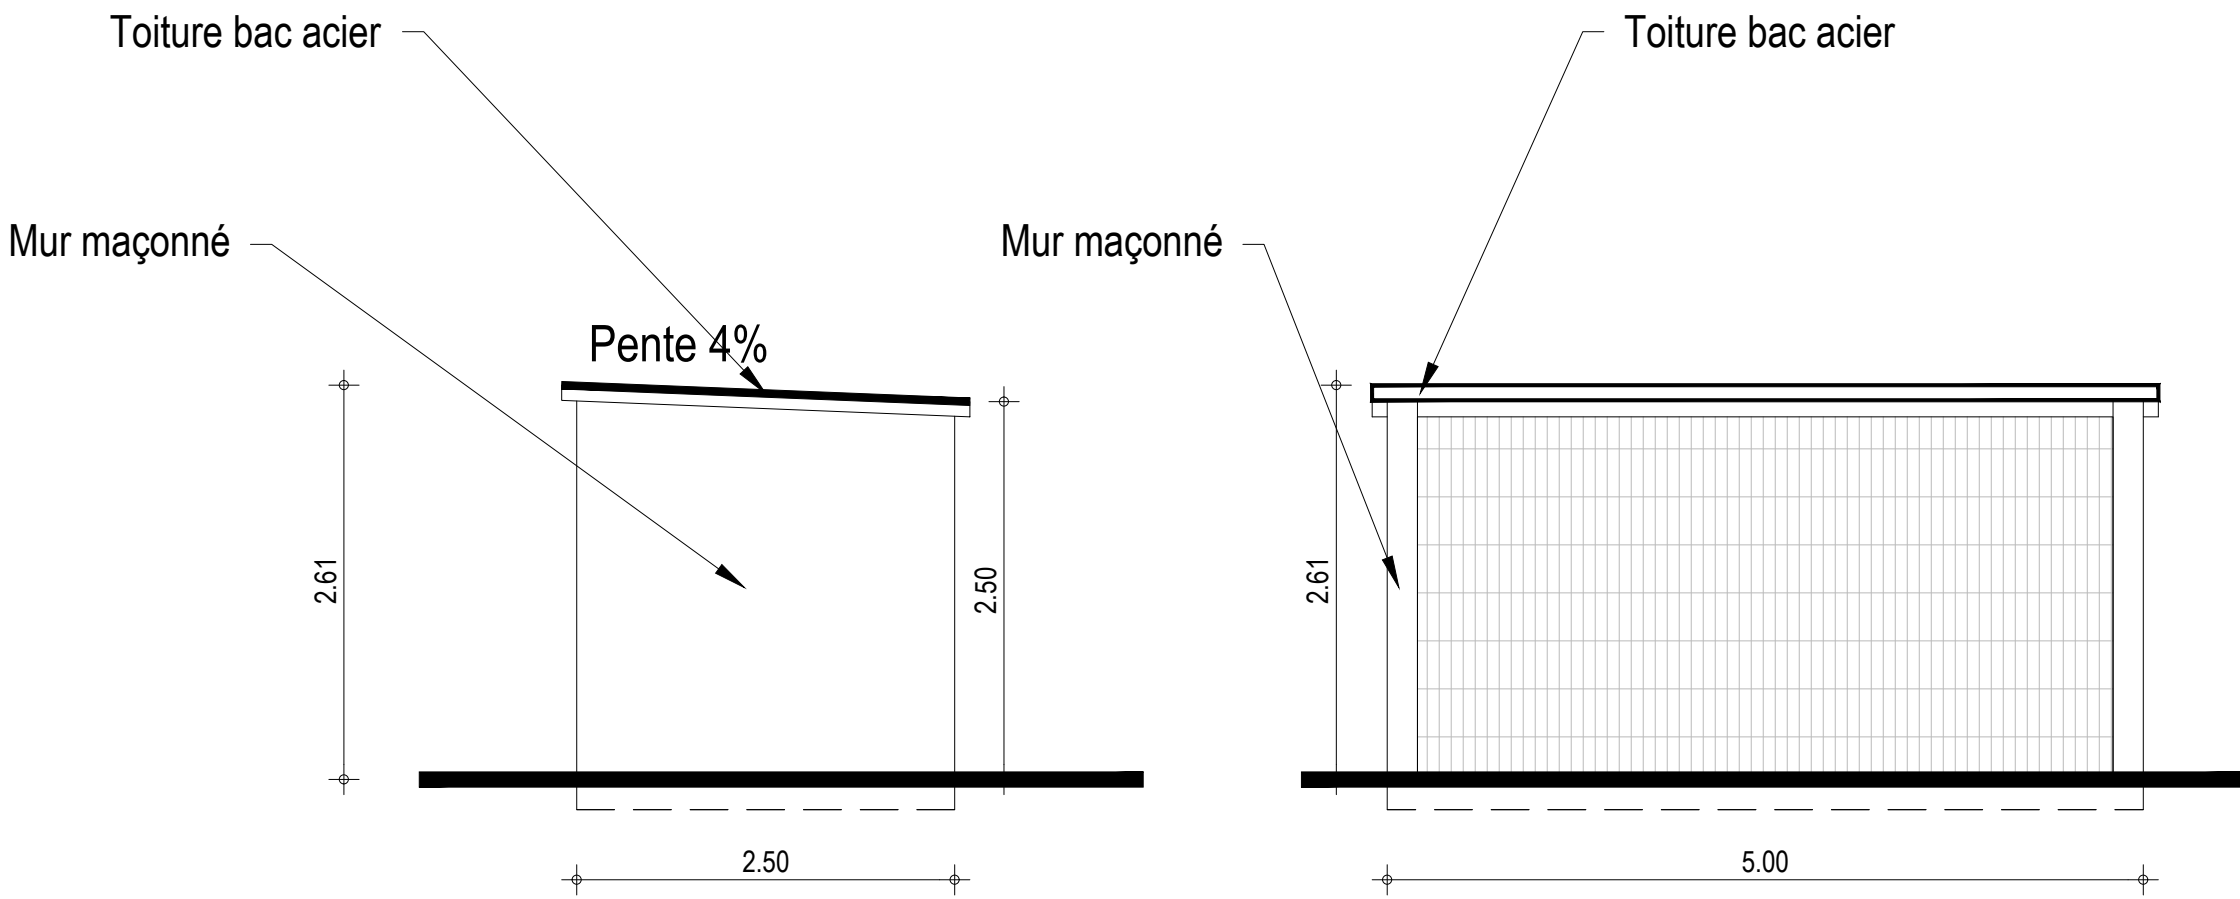


Façade Sud Est

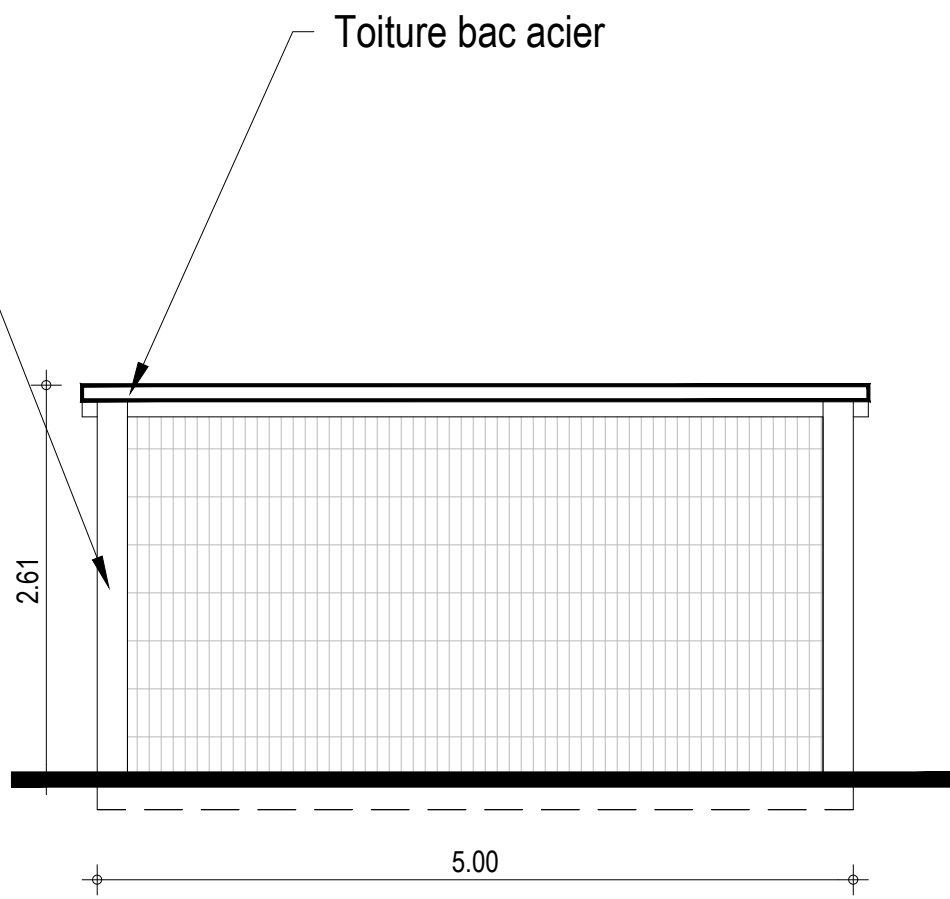

Façade Sud Ouest

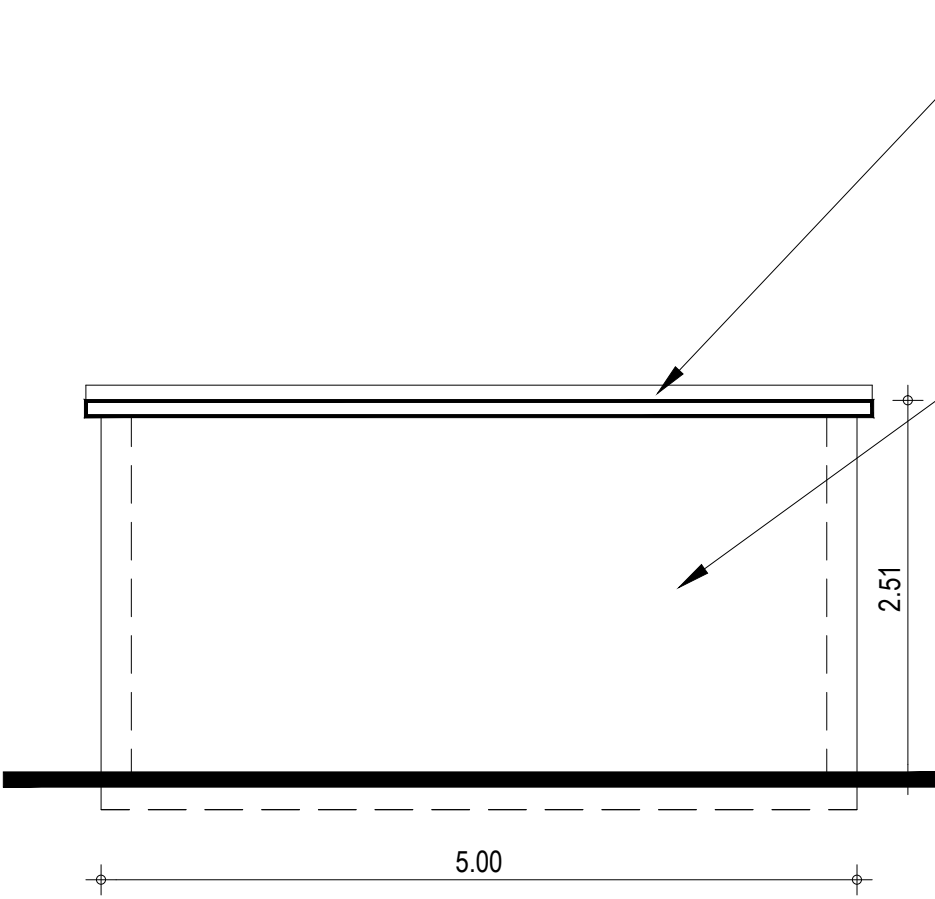

Façade Nord Est

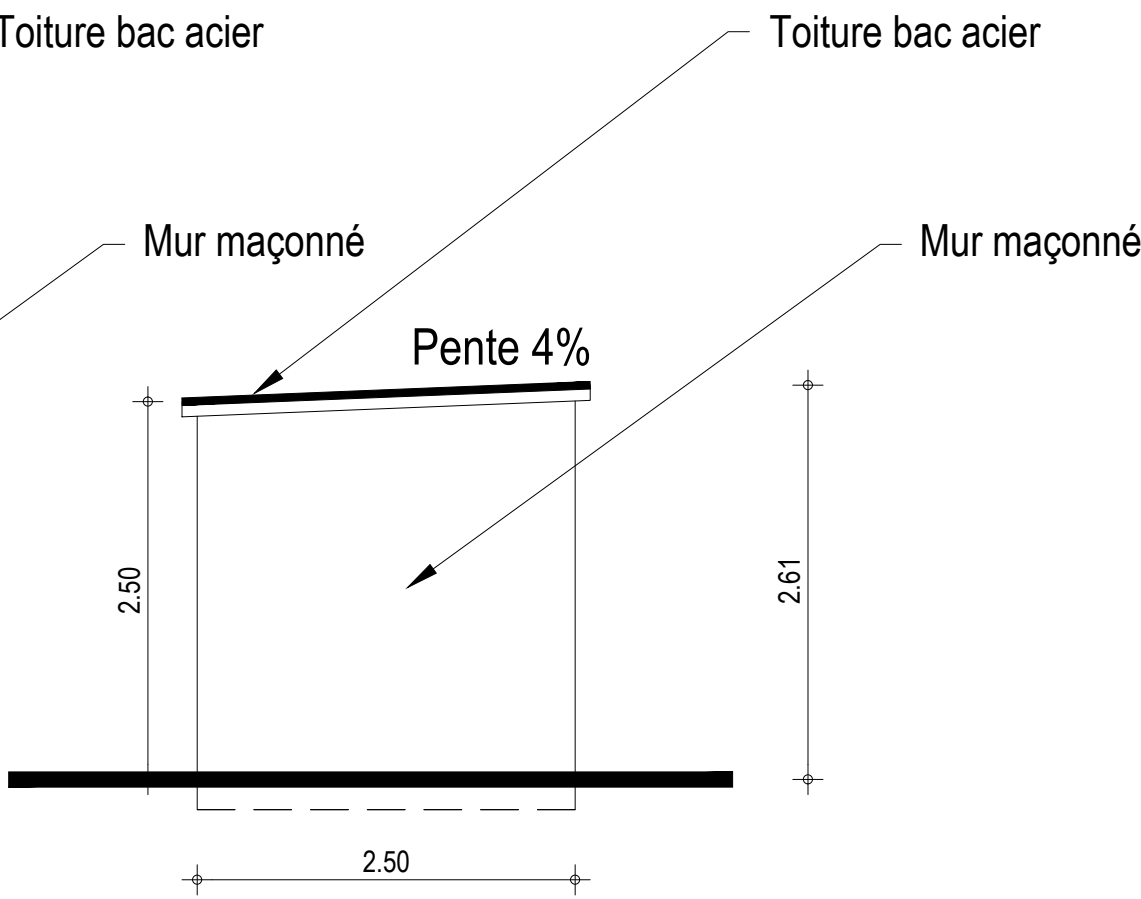

Façade Nord Ouest

BCF ENVIRONNEMENT

13 chemin des Piarnes Parc de la Bourne
44340 BOUGUENNAIS
Tél : 02 40 68 00 02
Fax : 02 40 68 90 09
Mail : contact@bcfgroupe.com
Site internet : www.bcfgroupe.com

IMING

4 rue Duguay Trouin
44800 SAINT HERBLAIN
Tél : 02 85 67 08 55

MPS

24 Chemin de la Galcière
31200 TOULOUSE

Maître d'Ouvrage :

CENTRALE NANTES

1, rue de la Noë
BP92101
44321 NANTES Cedex

N° plan :

402

N° indice :

-

Nature des travaux :

Projet d'intégration d'une plateforme expérimentale banc frein pour moteur à combustion hydrogène

Date :

28/05/2025

Adresse des travaux :

1 rue de la Noë
44300 NANTES

FAÇADES PROJET STOCKAGES

Modifications :

-

-

-

-

-

-

-

-

Echelle :

1/50E

Dessinateur :

DD

ESQ ☐ APS ☐ APD ☐ PC ☐ CDAC ☐ AT ☐ DP ☐ DCE ☒ DET ☐ DOE ☐

Affaire n°: 231083

Ce document est notre propriété et ne peut être reproduit ni communiqué à des tiers sans notre autorisation écrite.