

Ville de Loches

Centre Hospitalier Paul Martinais

Echelle 1/50

Système Lambert II

Altitude IGN 69



Géomètres - Experts Fonciers

SCP LECOUTEUX BRANLY LACAZE

SCP LECOUTEUX-BRANLY-LACAZE

19 rue des Lézards - BP 133

37 601 LOCHES Cedex


Tel : 02 47 59 05 65 - Fax : 02 47 94 01 45

loches@lecouteux-branly-lacaze.com

Date Terrain : janvier 2012

N°dossier : 120 001

PLAN D'INTERIEUR - BATIMENT B - 1er étage

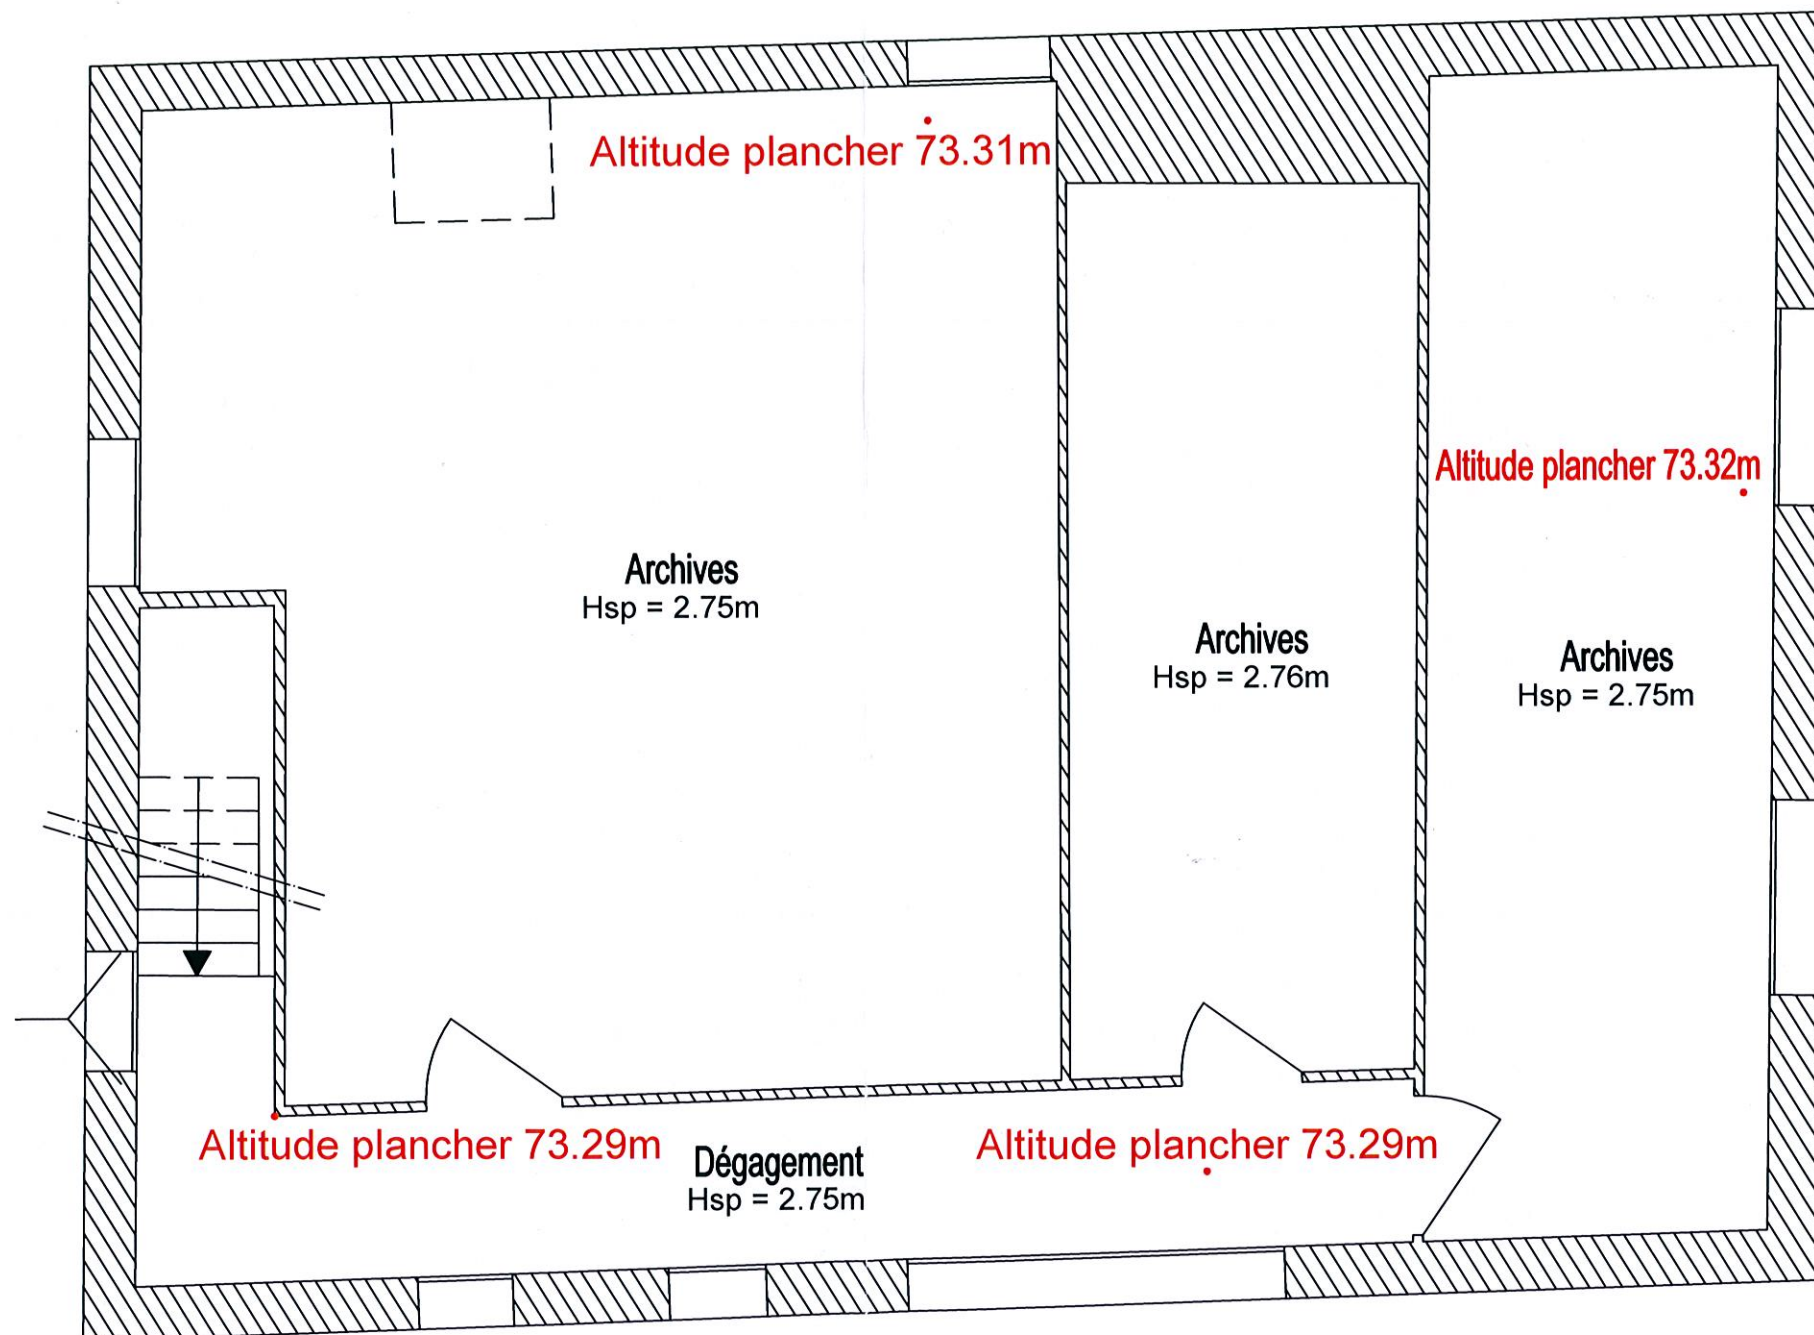

Ville de Loches

Centre Hospitalier Paul Martinais

Echelle 1/50

Système Lambert II

Altitude IGN 69



Géomètres - Experts Fonciers

SCP LECOUTEUX BRANLY LACAZE

SCP LECOUTEUX-BRANLY-LACAZE
19 rue des Lézards - BP 133
37 601 LOCHES Cedex
Tel : 02 47 59 05 65 - Fax : 02 47 94 01 45
loches@lecouteux-branly-lacaze.com

Date Terrain : janvier 2012
N°dossier : 120 001

PLAN D'INTERIEUR - BATIMENT B - RDC

