

DEPARTEMENT DE L'EURE

COMMUNE DE
VAL-DE-REUIL

PLAN TOPOGRAPHIQUE


PLAN TOPOGRAPHIQUE


Demandeur :
DGA
AXE SEINE

LEGENDE

	Voïrie		Compteur Eau		Regards EDF		Poteaux Téléphone		Arbre non Dimensionné
	Bordures trottoirs		Bouche Incendie		Armoire Electrique		Poteaux Téléphone + Eclairage		Arbre Dimensionné
	Caniveaux CC1		Poteau Incendie		Coffret		Cabine Téléphonique		Sapin
	Limite de Culture		Bouche Eau		Poteaux E.D.F		Armoire Téléphone		Arbuste
	Limite Enrobé		Regard indefini		Poteau EDF Téléphone		Regard Téléphone		Jardinière
	Limite de Nature de Sol		Regard Assainissement		Poteau EDF + Eclairage		Passage Surlevé		Zone Arborée
	Obtiture béton		Regard Tampon		Poteau EDF + Téléphone + Eclairage		Arrêt de Bus		Panneaux de Police
	Obtiture Légère		Grille		Transfo		Panneaux Publicitaires		Plots de Signalisation
	Mur de Soutènement		Regard + Avaloir		Coffret GAZ		Boîtes aux Lettres		Eclairage
	Mur Plein		Avaloir		Bouche GAZ		Bancs		Puits
	Mur Bahut		Tampon		Borne GAZ		Garde-Corps urbain		
	Pilier		Tampon Grille						
	Potelets et bornes anti-stationnement		Regard Eaux Usées						
	Bordures béton anti-stationnement		Descente de Gouttière						

DOSSIER N° 35428	Echelle : 1/250
------------------	-----------------


[AGENCE EURE :](#) [AGENCE SEINE MARITIME :](#) [AGENCE EURE-ILE DE FRANCE :](#) [Agence BOURGTHEROULDE :](#)

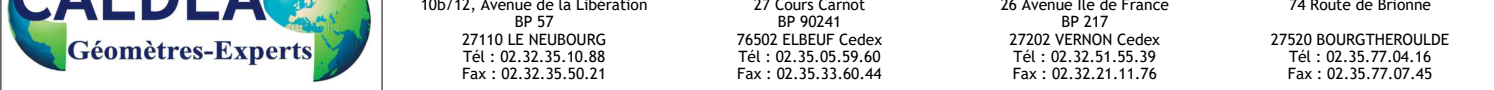

INDICE	A	2024.12.23	INDICE	C		INDICE	E	
	B			D			F	

PLANIMETRIE : RGF 93 / CC49		ALTIMETRIE : IGN / NGF 69	
Technicien : LV	Etabli par : LV		Contrôle : DV

[illegible]