

Récépissé de DT Récépissé de DICT

Au titre du chapitre IV du titre V du livre V (partie réglementaire) du Code de l'environnement
et de la section 12 du chapitre IV du titre III du livre V de la 4^{ème} partie (partie réglementaire) du Code du travail

(Annexe 2 de l'arrêté du 15 février 2012 modifié - NOR : DEVP1116359A)

Destinataire

Récépissé de DT
Récépissé de DICT
Récépissé de DT/DICT
conjointe

Dénomination :

Complément / Service :

Numéro / Voie :

Lieu-dit / BP :

Code Postal / Commune :

Pays :

Coordonnées de l'exploitant :

Raison sociale :

Personne à contacter :

Numéro / Voie :

Lieu-dit / BP :

Code Postal / Commune :

Tél. :

Fax :

N° consultation du téléservice :

Référence de l'exploitant :

N° d'affaire du déclarant :

Personne à contacter (déclarant) :

Date de réception de la déclaration :

Commune principale des travaux :

Adresse des travaux prévus :

Éléments généraux de réponse

Les renseignements que vous avez fournis ne nous permettent pas de vous répondre. La déclaration est à renouveler. Précisez notamment :

Les réseaux/ouvrages que nous exploitons ne sont pas concernés au regard des informations fournies. Distance > à : _____ m

Il y a au moins un réseau/ouvrage concerné (voir liste jointe) de catégorie : _____ (voir liste des catégories au verso)

Modification ou extension de nos réseaux / ouvrages

Modification ou extension de réseau/ouvrage envisagée dans un délai inférieur à 3 mois :

Réalisation de modifications en cours sur notre réseau/ouvrage.

Veuillez contacter notre représentant :

Tél. :

NB : Si nous avons connaissance d'une modification du réseau/ouvrage dans le délai maximal de 3 mois à compter de la consultation du téléservice, nous vous en informerons.

Emplacement de nos réseaux / ouvrages

Plans joints :

Références :

Echelle₍₁₎ :

Date d'édition₍₁₎ :

Sensible :

Prof. règl. mini₍₁₎ :

Matériau réseau₍₁₎ :

NB : La classe de
précision A, B ou C
figure dans les plans.

Réunion sur chantier pour localisation du réseau/ouvrage :

Date retenue d'un commun accord : ____ / ____ / ____ à ____ h ____

ou Prise de RDV à l'initiative du déclarant (date du dernier contact non conclusif : ____ / ____ / ____)

Votre projet doit tenir compte de la servitude protégeant notre ouvrage.

(cas d'un récépissé de DT) Vous devez prévoir des investigations complémentaires à notre charge (hors cas d'exemption prévus dans la réglementation) ⁽²⁾

Des branchements non cartographiés sont présents. Ils sont soit pourvus d'affleurements visibles et rattachés à un réseau principal souterrain identifié dans les plans joints, soit munis de dispositifs automatiques supprimant tout risque en cas d'endommagement ⁽²⁾

(1) : facultatif si l'information est fournie sur le plan joint (2) : pour les tronçons et branchements non cartographiés en classe A, prévoir des clauses techniques et financières particulières dans le marché

Recommandations de sécurité

Les recommandations techniques générales en fonction des réseaux et des techniques de travaux prévues sont consultables sur www.reseaux-et-canalisation.gouv.fr

Les recommandations techniques spécifiques suivantes sont à appliquer, en fonction des risques liés à l'utilisation des techniques de travaux employées :

Rubriques du guide technique relatives à des ouvrages ou travaux spécifiques :

Pour les exploitants de lignes électriques : si la distance d'approche a été précisée, la mise hors tension est : possible impossible

Mesures de sécurité à mettre en œuvre :

Dispositifs importants pour la sécurité :

Cas de dégradation d'un de nos ouvrages

En cas de dégradation d'un de nos ouvrages, contactez nos services au numéro de téléphone suivant : _____

Pour toute anomalie susceptible de mettre en cause la sécurité au cours du déroulement du chantier, prévenir le service départemental d'incendie et de secours (par défaut le 18 ou le 112) : _____

Responsable du dossier

Nom : _____

Désignation du service : _____

Tél. : _____

Signature de l'exploitant ou de son représentant

Nom du signataire : _____

Signature : _____

Date : ____ / ____ / ____

Nombre de pièces jointes : _____

FRAICHEUR DE PARIS
3-5 bis, Boulevard Diderot
CS 71268 - 75000 PARIS CEDEX 12
Tél. 01 40 02 78 00
Site : www.fraicheur-de-paris.fr

Catégories des réseaux / ouvrages

Ouvrages considérés comme sensibles pour la sécurité (au sens du I de l'article R. 554-2 du code de l'environnement) :

- HC : Canalisations de transport et canalisations minières contenant des hydrocarbures liquides ou liquéfiés ;
- PC : Canalisations de transport et canalisations minières contenant des produits chimiques liquides ou gazeux ;
- GA : Canalisations de transport, de distribution et canalisations minières contenant des gaz combustibles ;
- CU : Canalisations de transport ou de distribution de vapeur d'eau, d'eau surchauffée, d'eau chaude, d'eau glacée, et de tout fluide caloporteur ou frigorigène, et tuyauteries rattachées en raison de leur connexité à des installations classées pour la protection de l'environnement ;
- EL : Lignes électriques et réseaux d'éclairage public autres qu'en très basse tension (> 50 V en courant alternatif ou 120 V en courant continu) et autres que les lignes électriques aériennes à basse tension et à conducteurs isolés ;
- TR : Installations destinées à la circulation de véhicules de transport public ferroviaire ou guidé ;
- DE : Canalisations de transport de déchets par dispositif pneumatique sous pression ou par aspiration ;
- DI : Ouvrages conçus ou aménagés en vue de prévenir les inondations et les submersions.

Autres ouvrages* (au sens du II de l'article R. 554-2 du code de l'environnement) :

- TL : Installations souterraines de communications électroniques, lignes électriques et réseaux d'éclairage public autres que ceux définis à la ligne « EL » ci-dessus ;
- EA : Canalisations souterraines de prélèvement et de distribution d'eau destinée à la consommation humaine, à l'alimentation en eau industrielle ou à la protection contre l'incendie, en pression ou à écoulement libre, y compris les réservoirs d'eau enterrés qui leur sont associés ;
- EU : Canalisations souterraines d'assainissement, contenant des eaux usées domestiques ou industrielles ou des eaux pluviales.

**Parmi les « autres ouvrages », certains peuvent être spécifiés par leur exploitant comme « sensibles », soit lors de l'enregistrement de l'ouvrage sur le guichet unique, soit lors de la réponse à la DT. Les dispositions réglementaires relatives aux réseaux sensibles s'appliquent alors pleinement à ces ouvrages.*

Dispositifs importants pour la sécurité

L'exploitant de réseau précise dans son récépissé une des trois options suivantes :

- Voir la liste des dispositifs en place dans le document joint
- Voir la localisation sur le plan joint
- Aucun dans l'emprise

Légende des plans du réseau Fraîcheur de Paris

Canalisations et équipements

Type de passage:

Egout / galerie



Enterré



Etat:

Abandonné



En projet



Matériaux:

Acier



PEHD



Résine



Fonte



MRI



Equipement:

Vanne



Vidange



Purge



Centrale



Fond de plan de la Direction de la Voirie et des Déplacements de la Ville de Paris (2018)

Tampon



Arbre



Avaloir





Les dispositifs avertisseurs sont de couleur violette.

Le réseau Fraîcheur de Paris est composé de deux tuyaux, un aller et un retour.


Le réseau Fraîcheur de Paris est visitable et visible en égout et galerie.



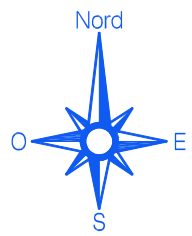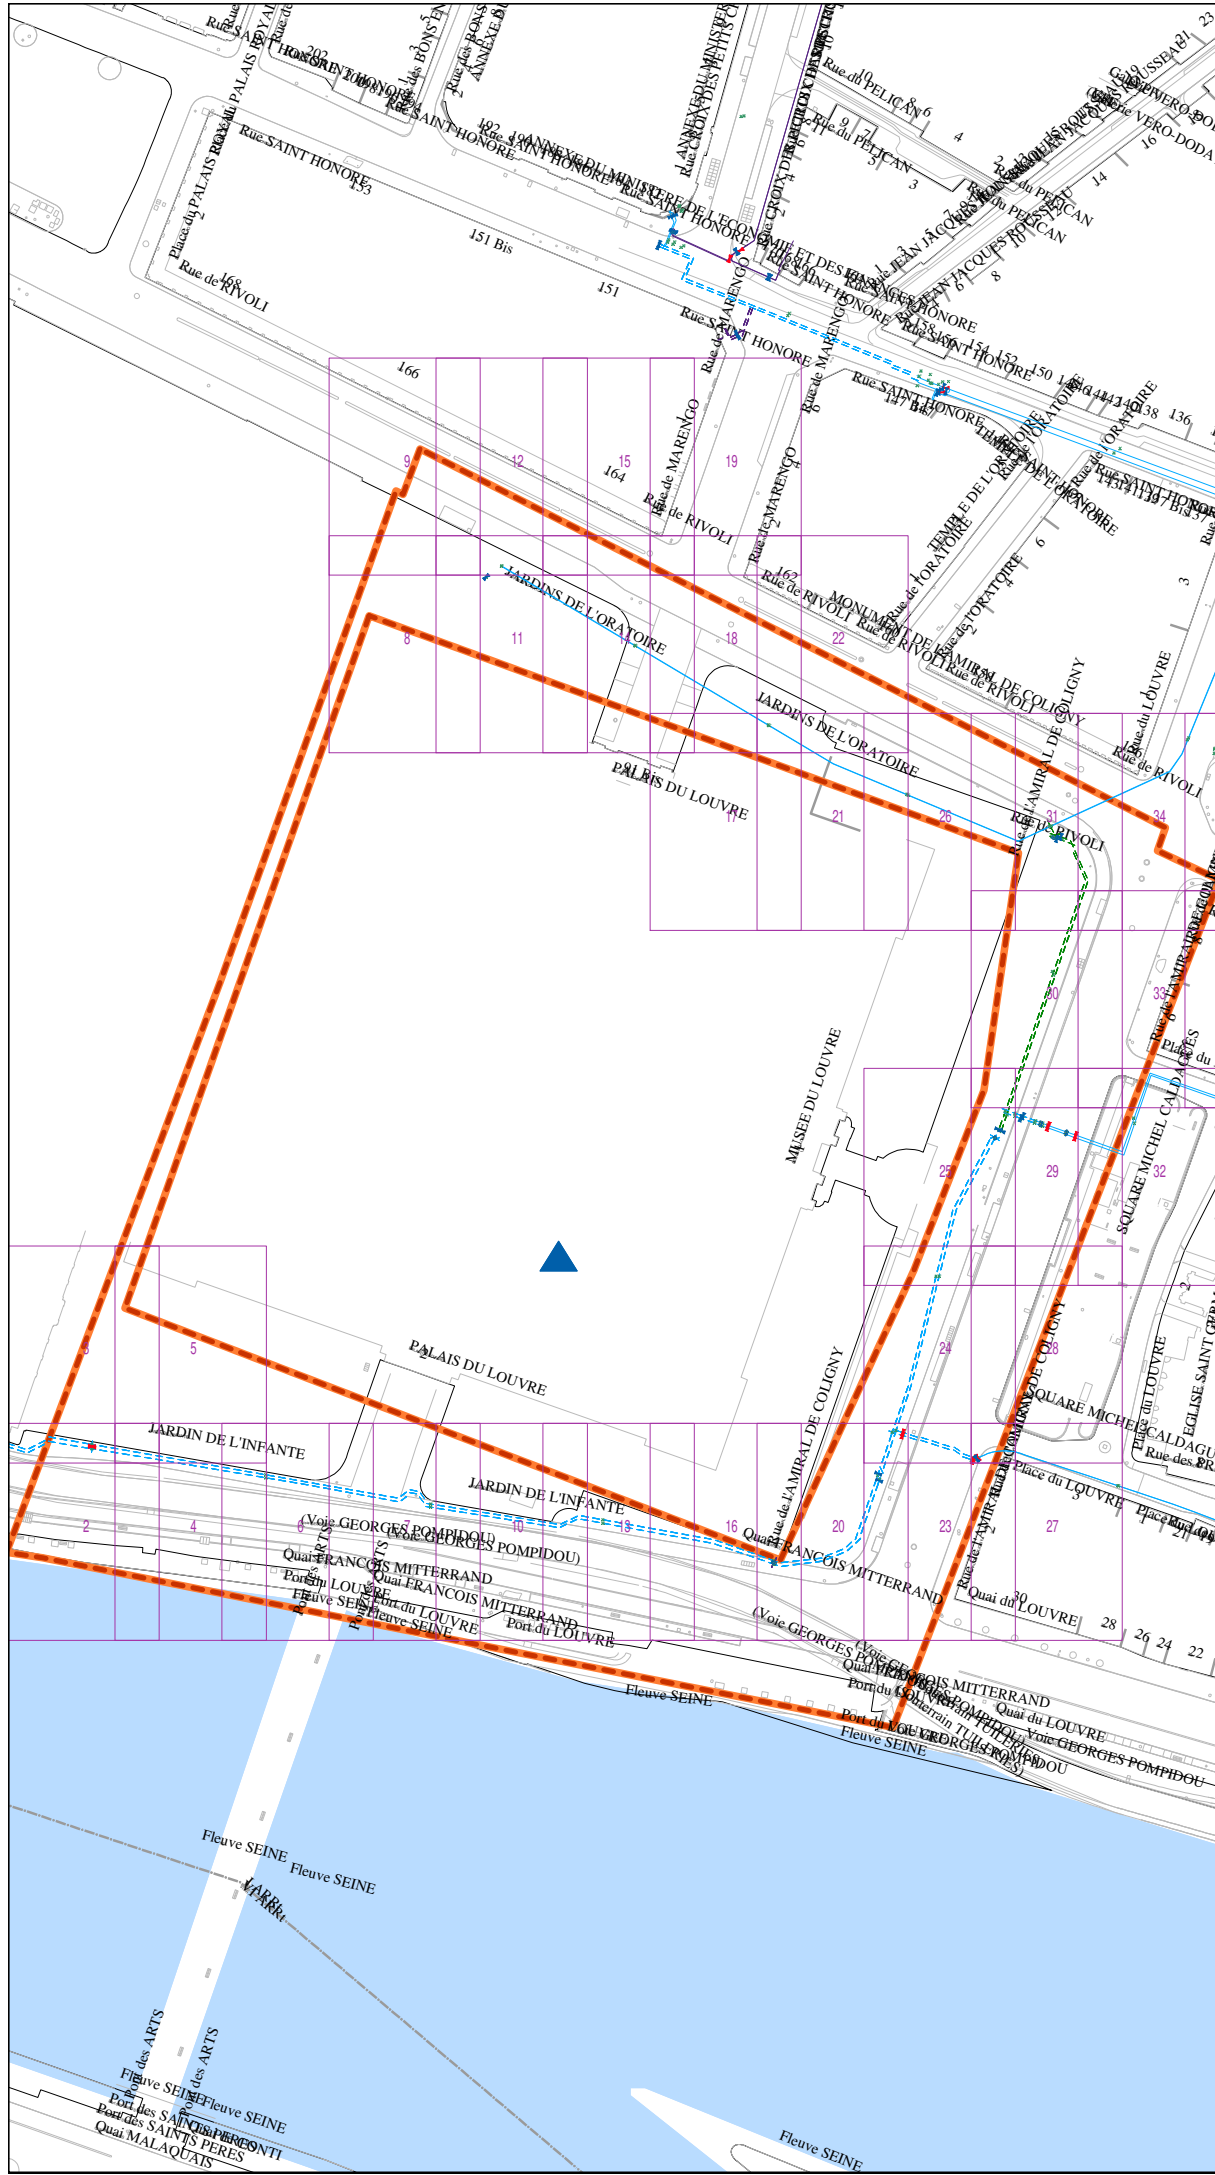


Réseau sensible CU
XY : Classe A
Z : Classe B
Echelle : 1/2000

Numéro de plan : 2025040204369D_plan_01.PDF
Référence de la demande : _
Date d'édition : 02/04/2025

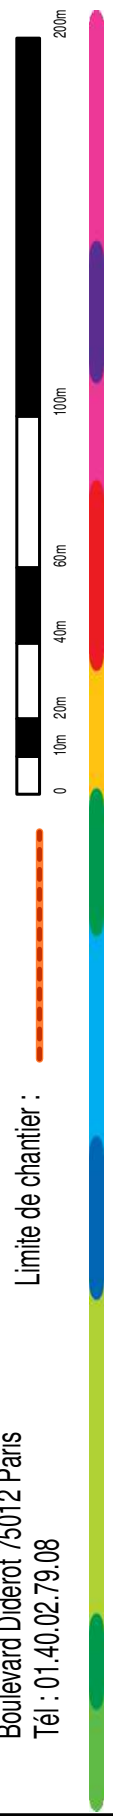

Service DICT
Boulevard Diderot 75012 Paris
Tél : 01.40.02.79.08

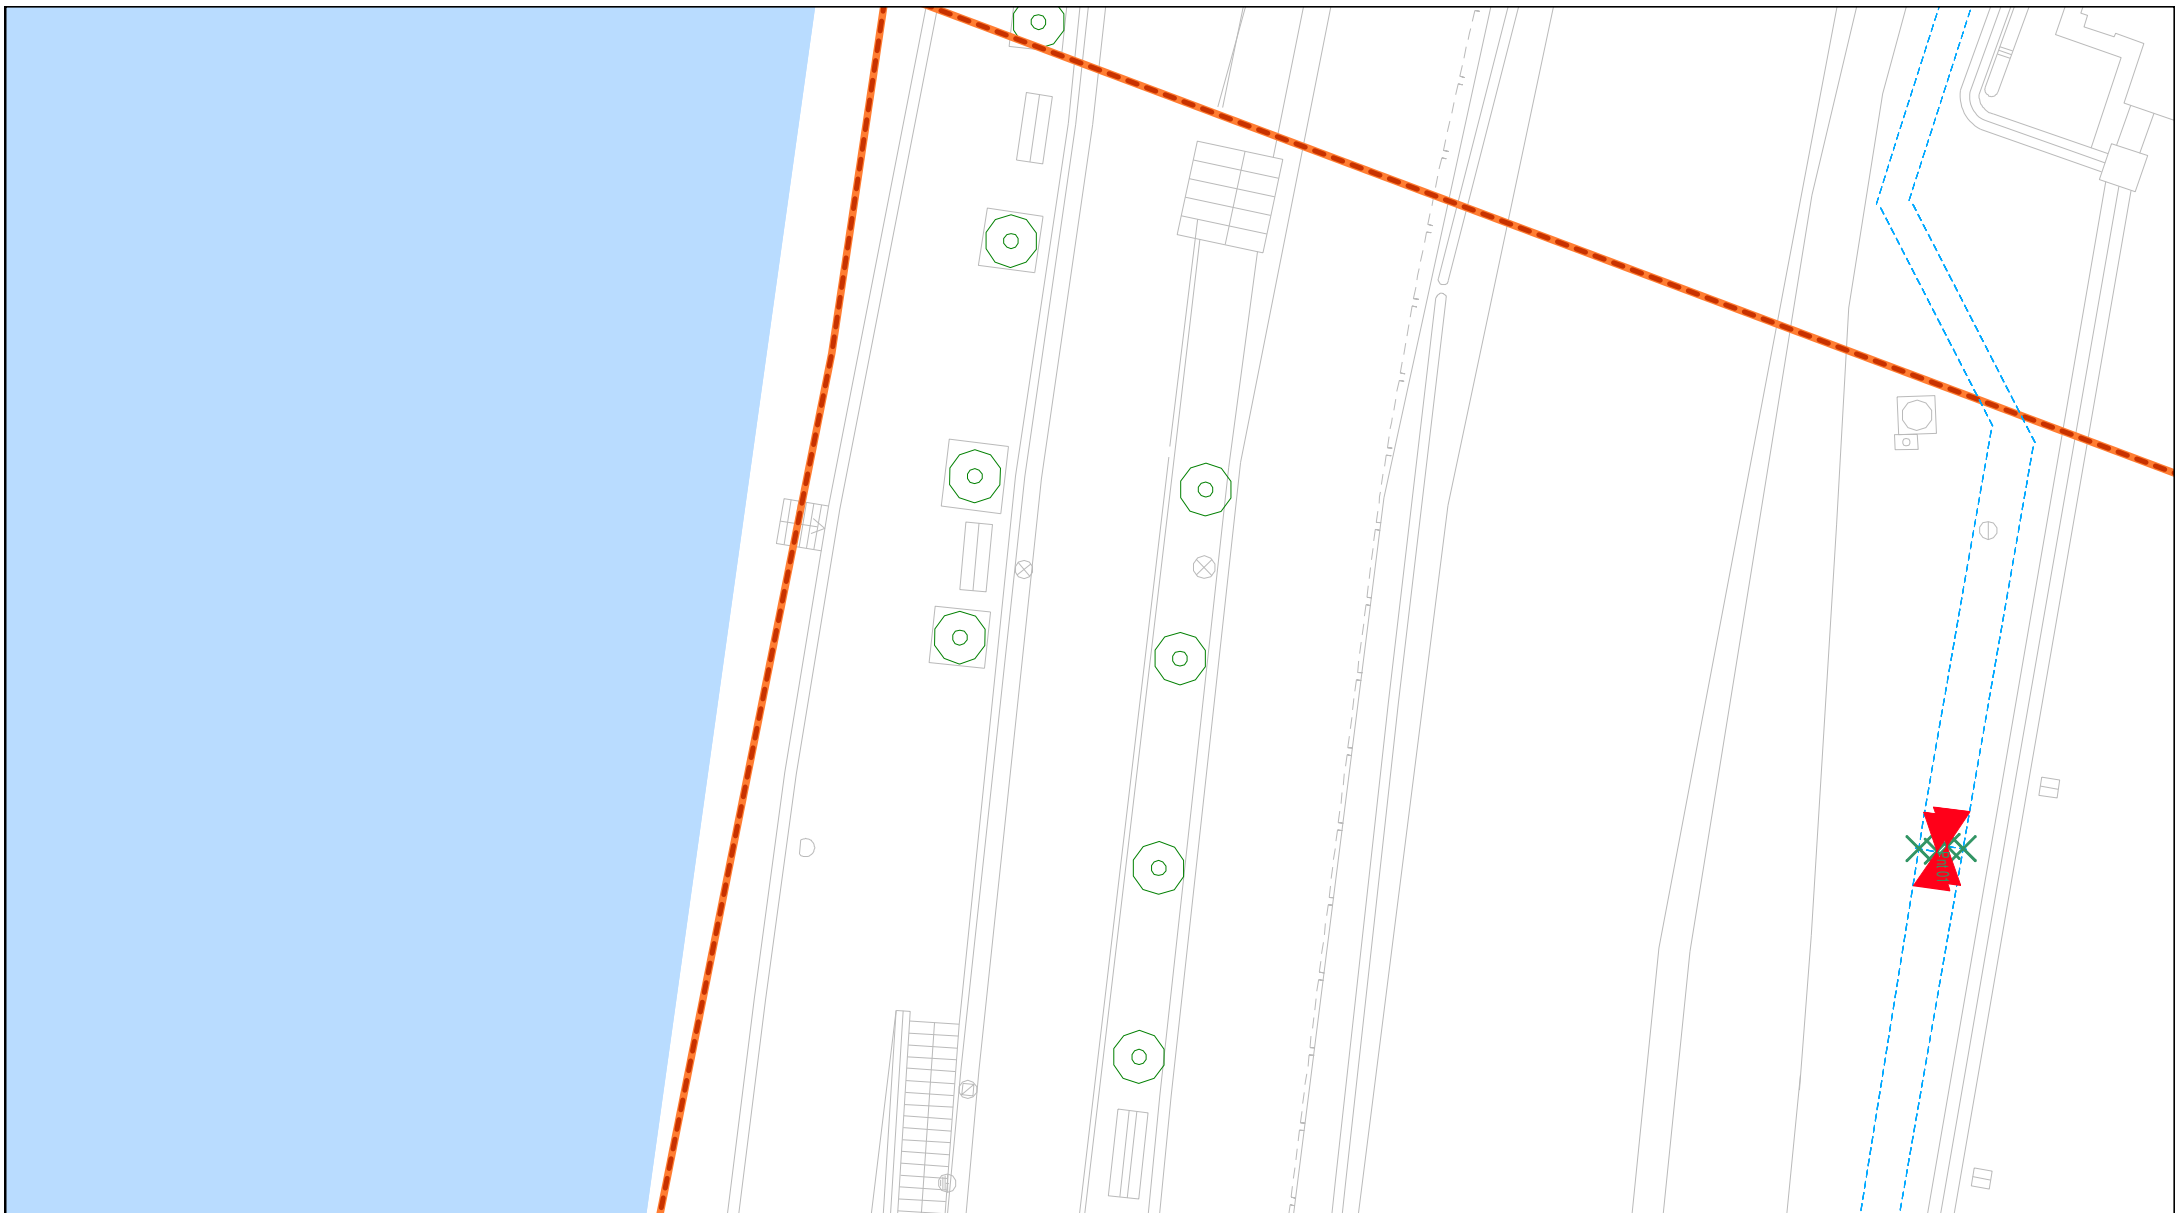


Service DICT
Boulevard Diderot 75012 Paris
Tél : 01.40.02.79.08


Numéro de plan : 2025040204369D_plan_02.PDF
Référence de la demande : _
Date d'édition : 02/04/2025

Réseau sensible CU
XY : Classe A
Z : Classe B

Echelle : 1/200

Limite de chantier :

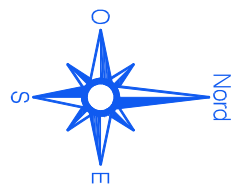

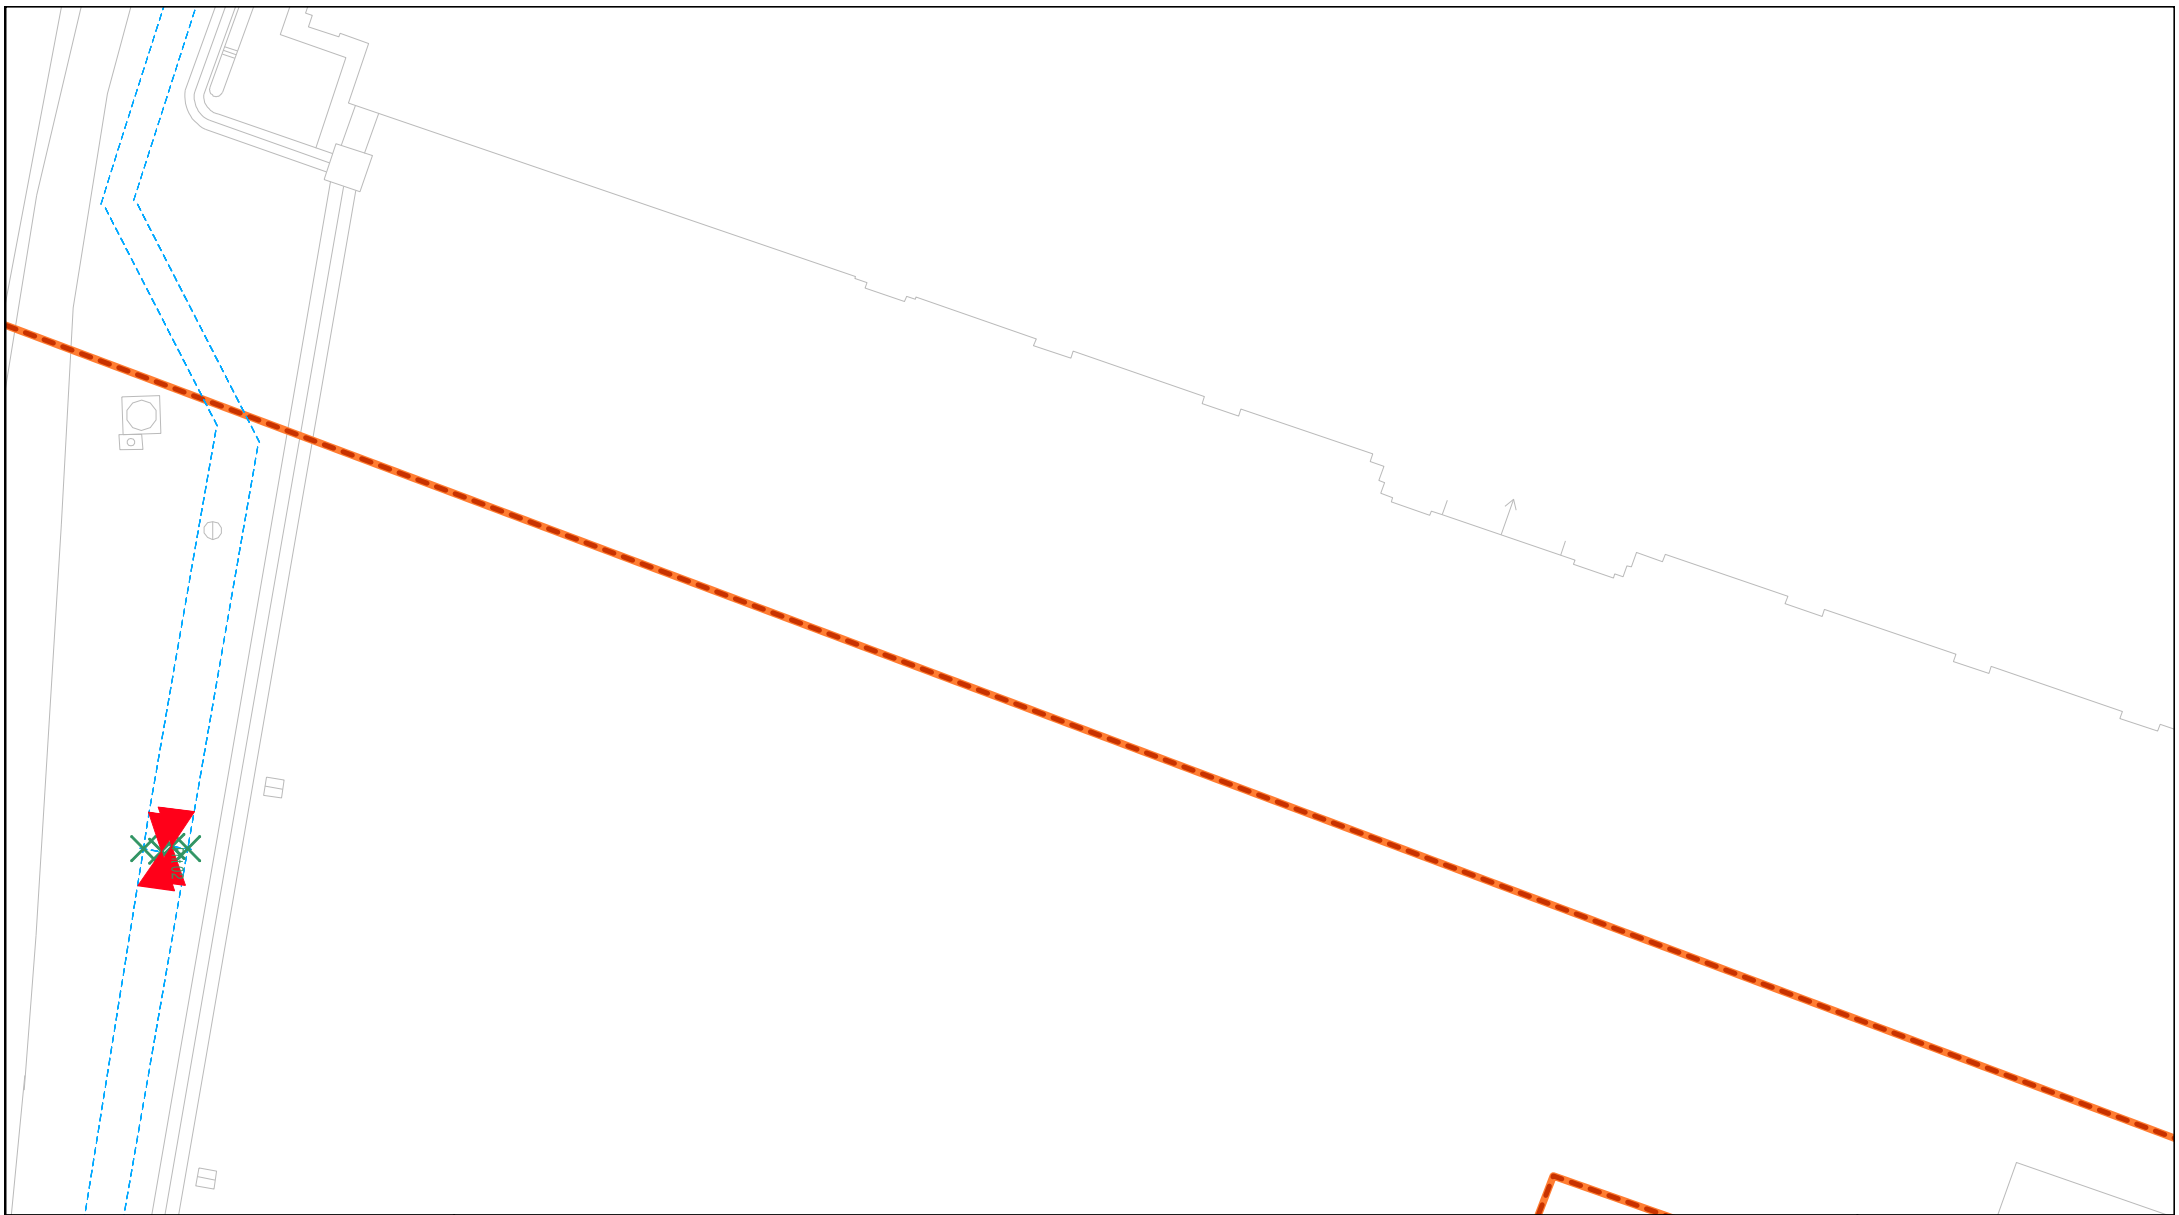


Service DICT
Boulevard Diderot 75012 Paris
Tél : 01.40.02.79.08


Numéro de plan : 2025040204369D_plan_03.PDF
Référence de la demande : _
Date d'édition : 02/04/2025

Réseau sensible CU
XY : Classe A
Z : Classe B

Echelle : 1/200

Limite de chantier :

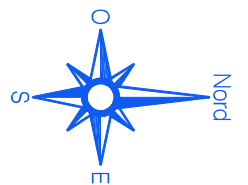

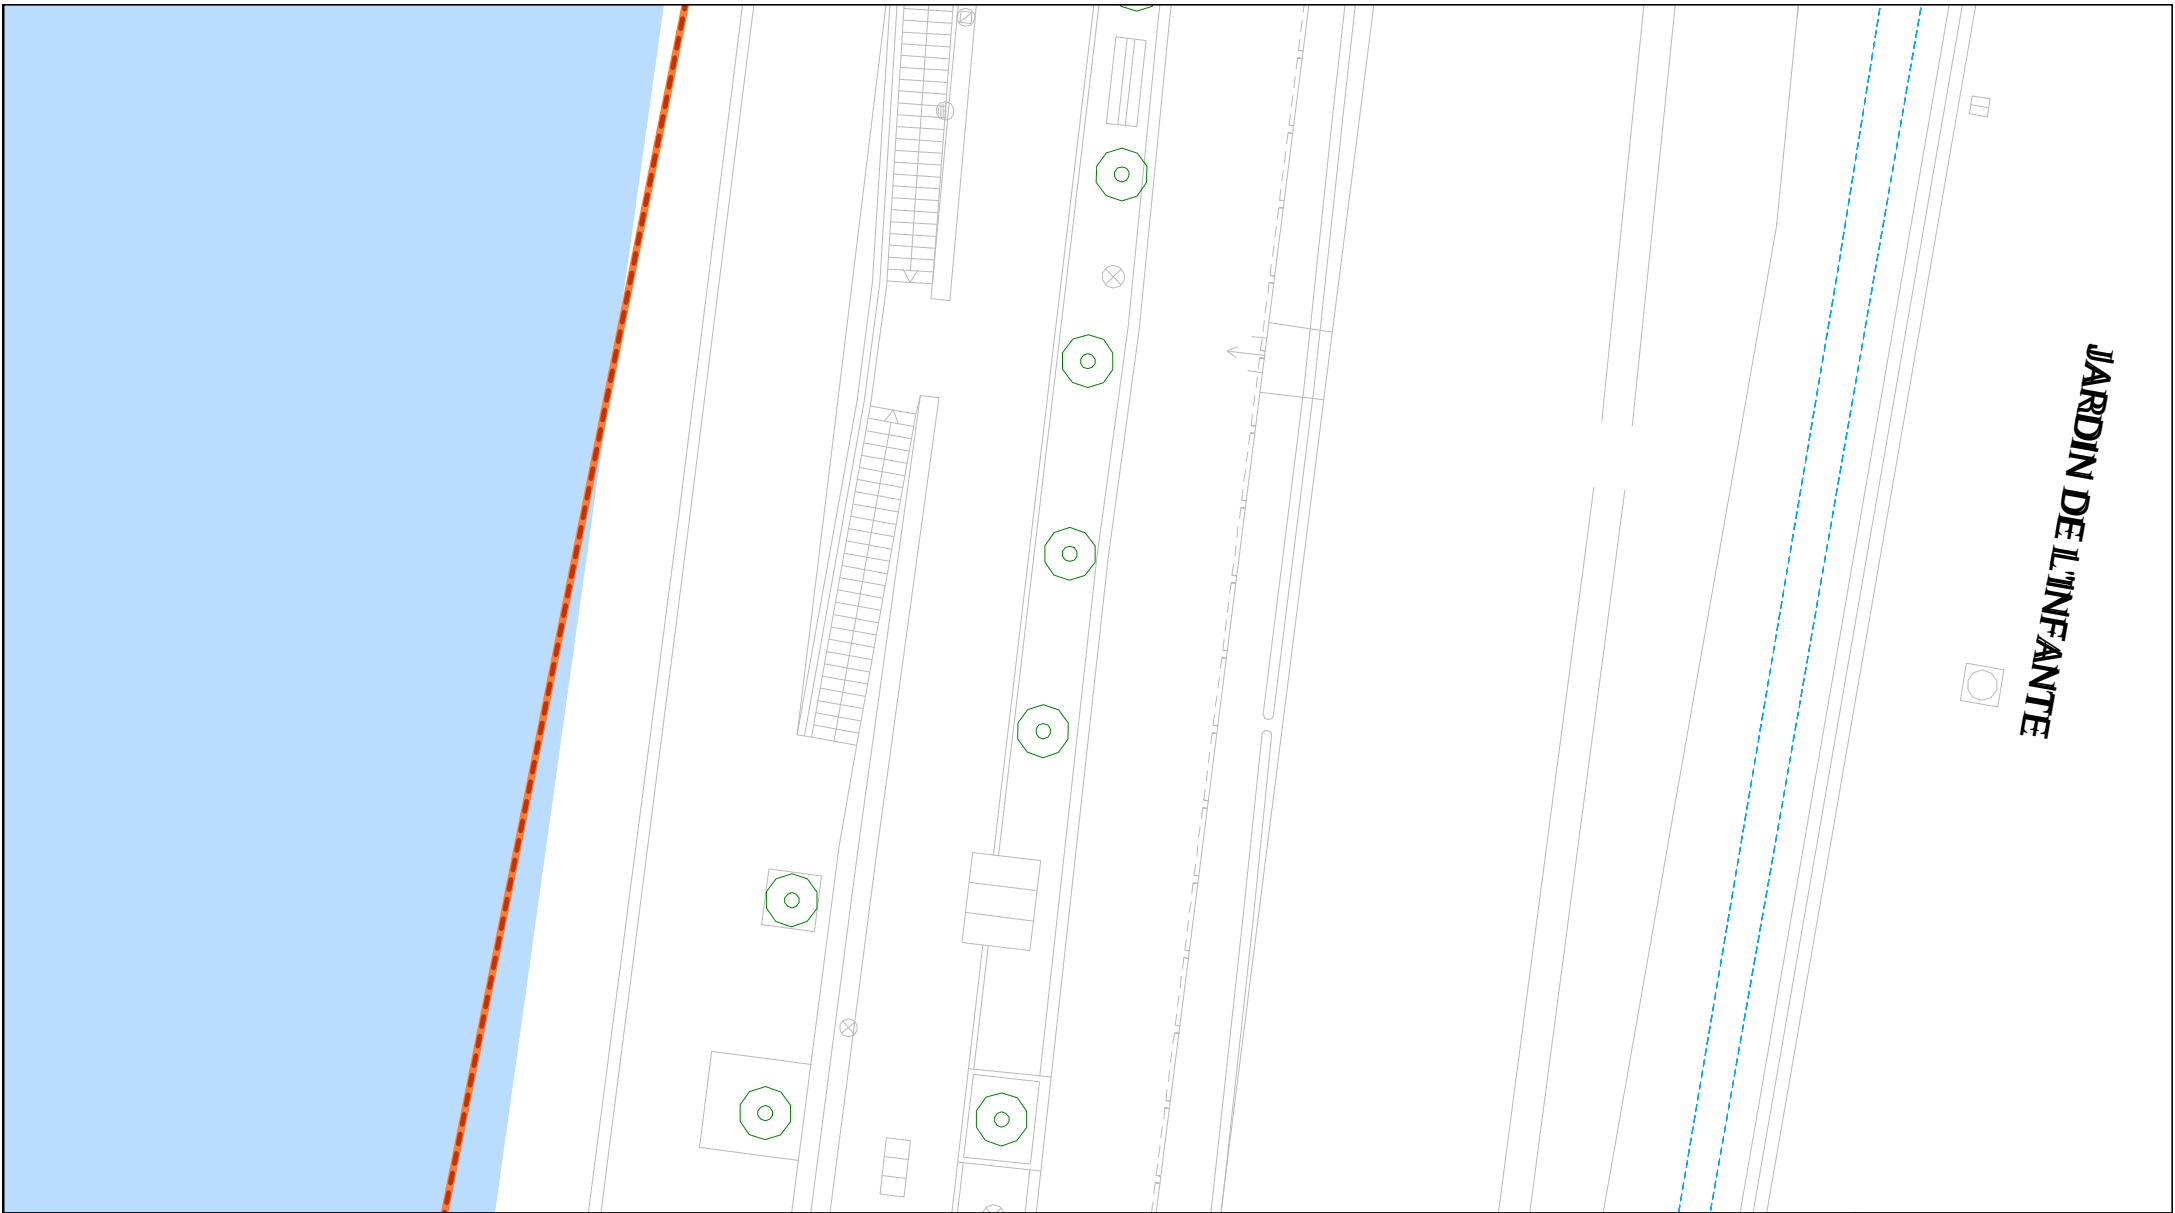


Service DICT
Boulevard Diderot 75012 Paris
Tél : 01.40.02.79.08

Numéro de plan : 2025040204369D_plan_04.PDF
Référence de la demande : _
Date d'édition : 02/04/2025

Réseau sensible CU
XY : Classe A
Z : Classe B

Echelle : 1/200

Limite de chantier :

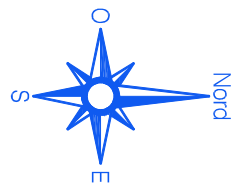

JARDIN DE L'INFANTE





Service DICT
Boulevard Diderot 75012 Paris
Tél : 01.40.02.79.08


Numéro de plan : 2025040204369D_plan_05.PDF
Référence de la demande : _
Date d'édition : 02/04/2025

Réseau sensible CU
XY : Classe A
Z : Classe B

Echelle : 1/200

Limite de chantier :

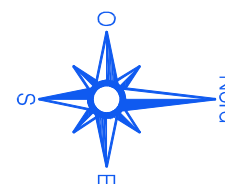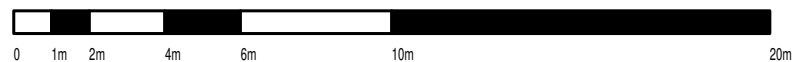

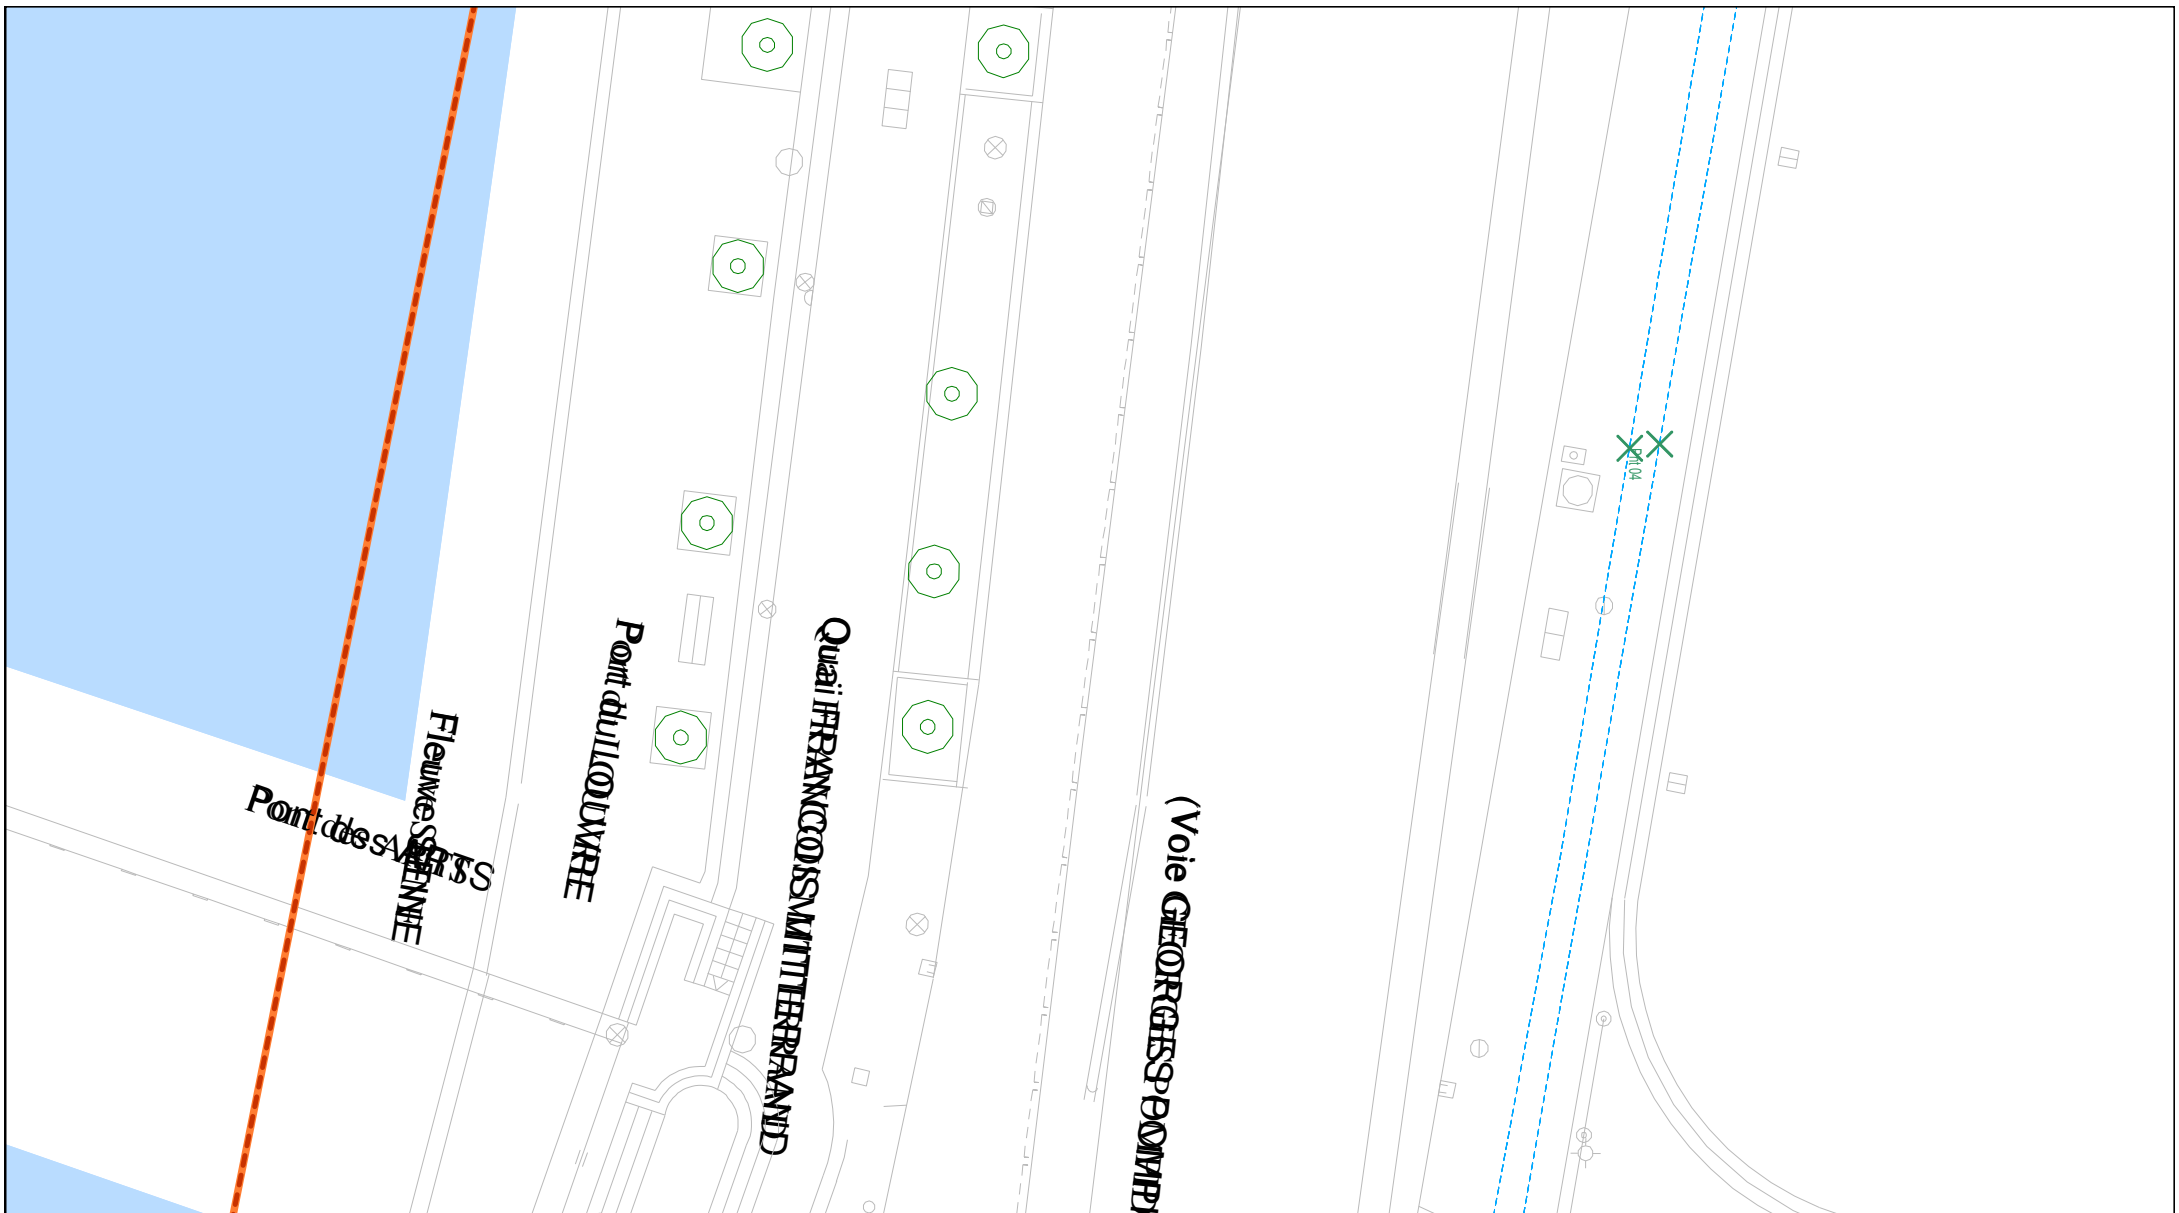

Service DICT
Boulevard Diderot 75012 Paris
Tél : 01.40.02.79.08


Numéro de plan : 2025040204369D_plan_06.PDF
Référence de la demande : _
Date d'édition : 02/04/2025


Limite de chantier :



Réseau sensible CU
XY : Classe A
Z : Classe B

Echelle : 1/200

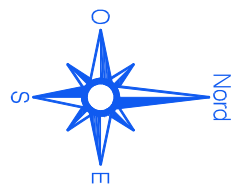

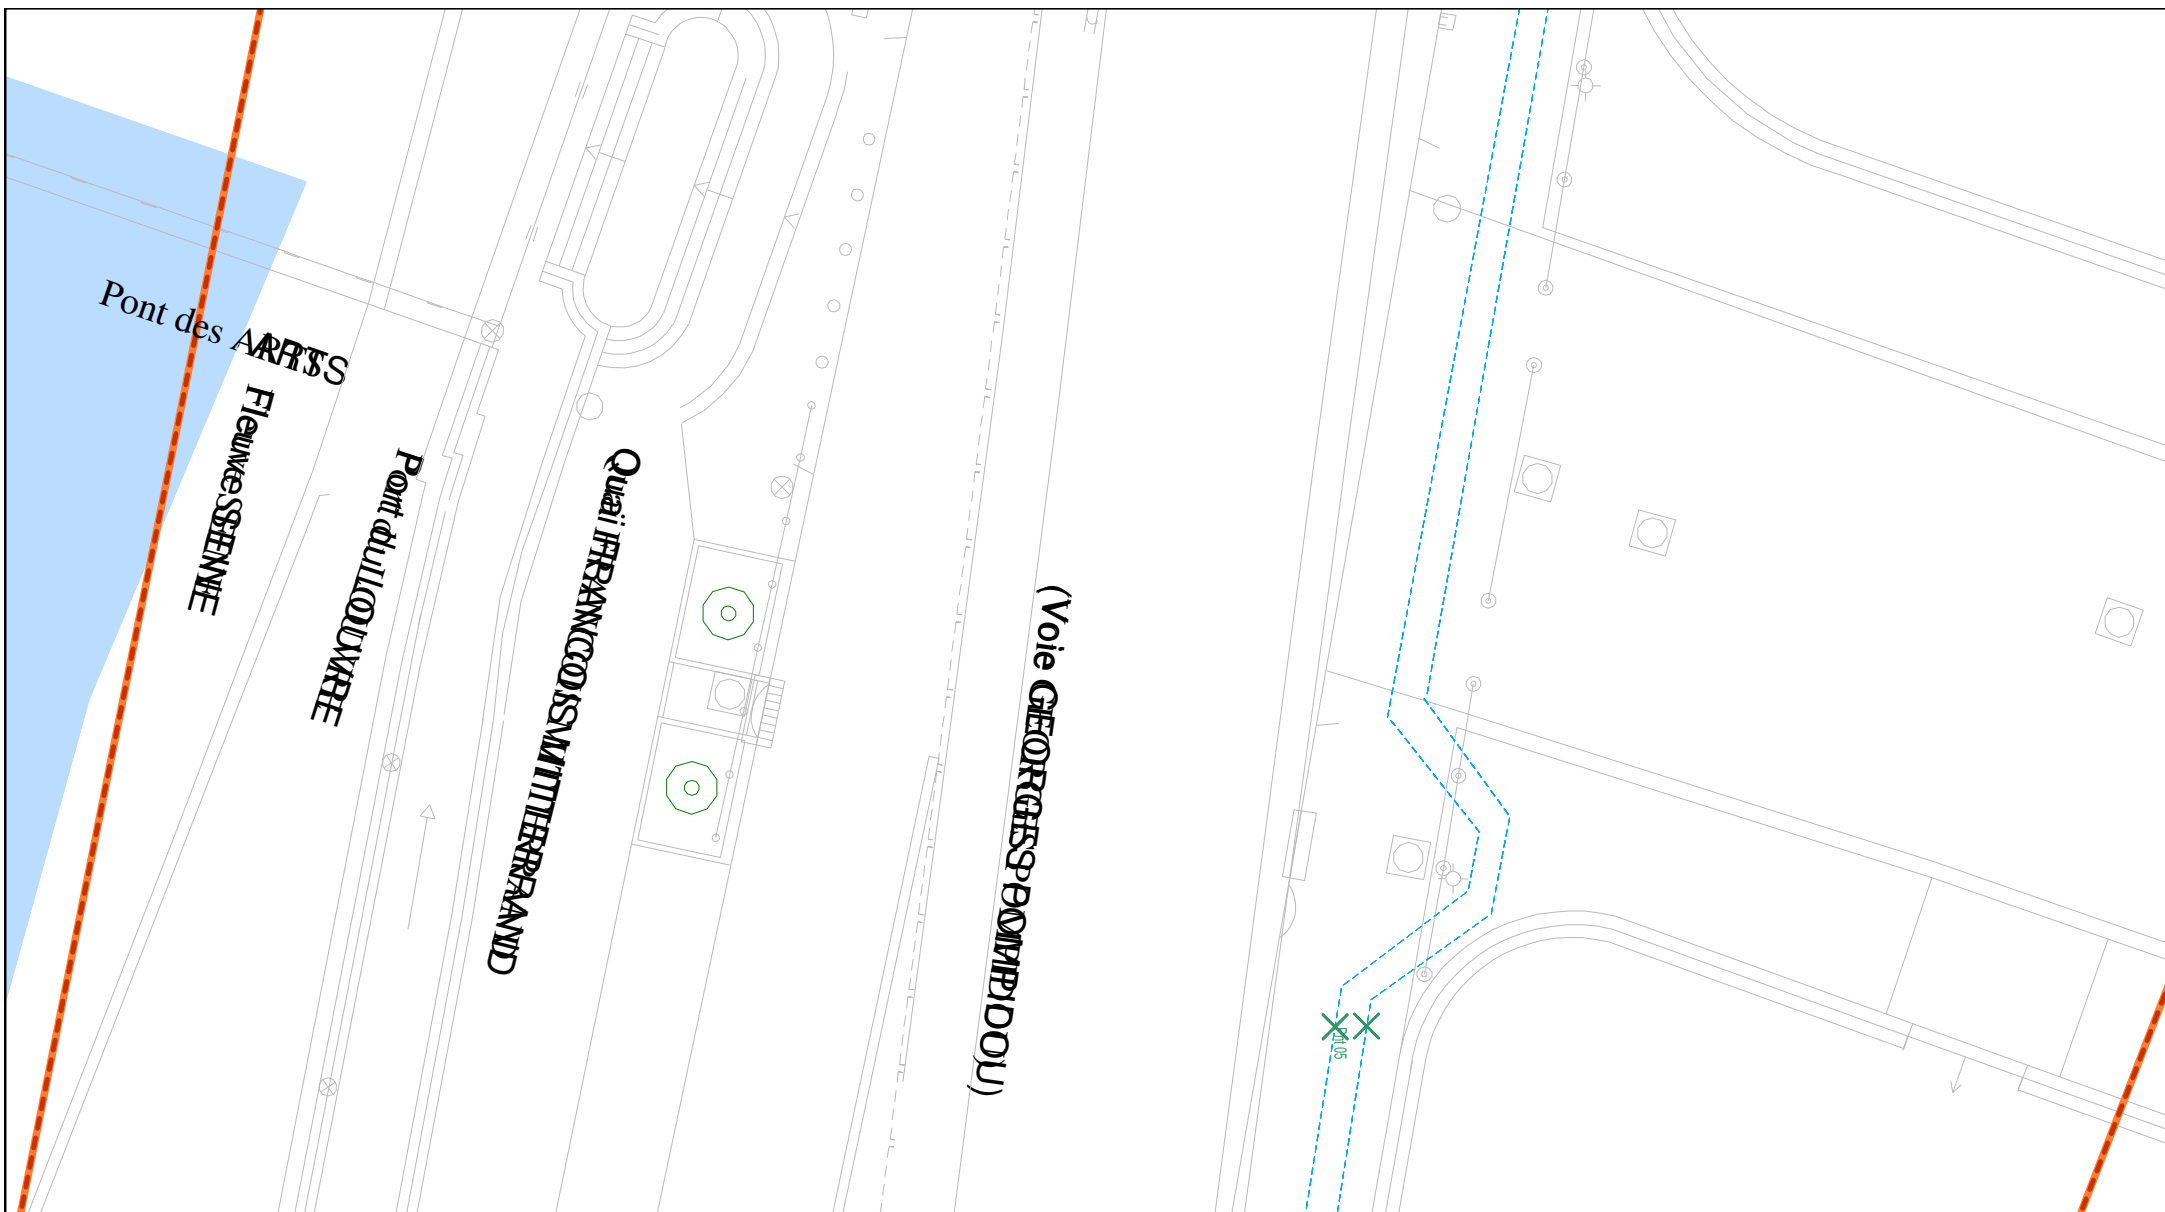

Service DICT
Boulevard Diderot 75012 Paris
Tél : 01.40.02.79.08


Numéro de plan : 2025040204369D_plan_07.PDF
Référence de la demande : _
Date d'édition : 02/04/2025


Limite de chantier :



Réseau sensible CU
XY : Classe A
Z : Classe B

Echelle : 1/200

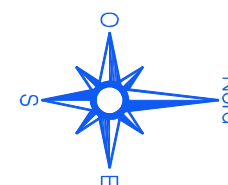

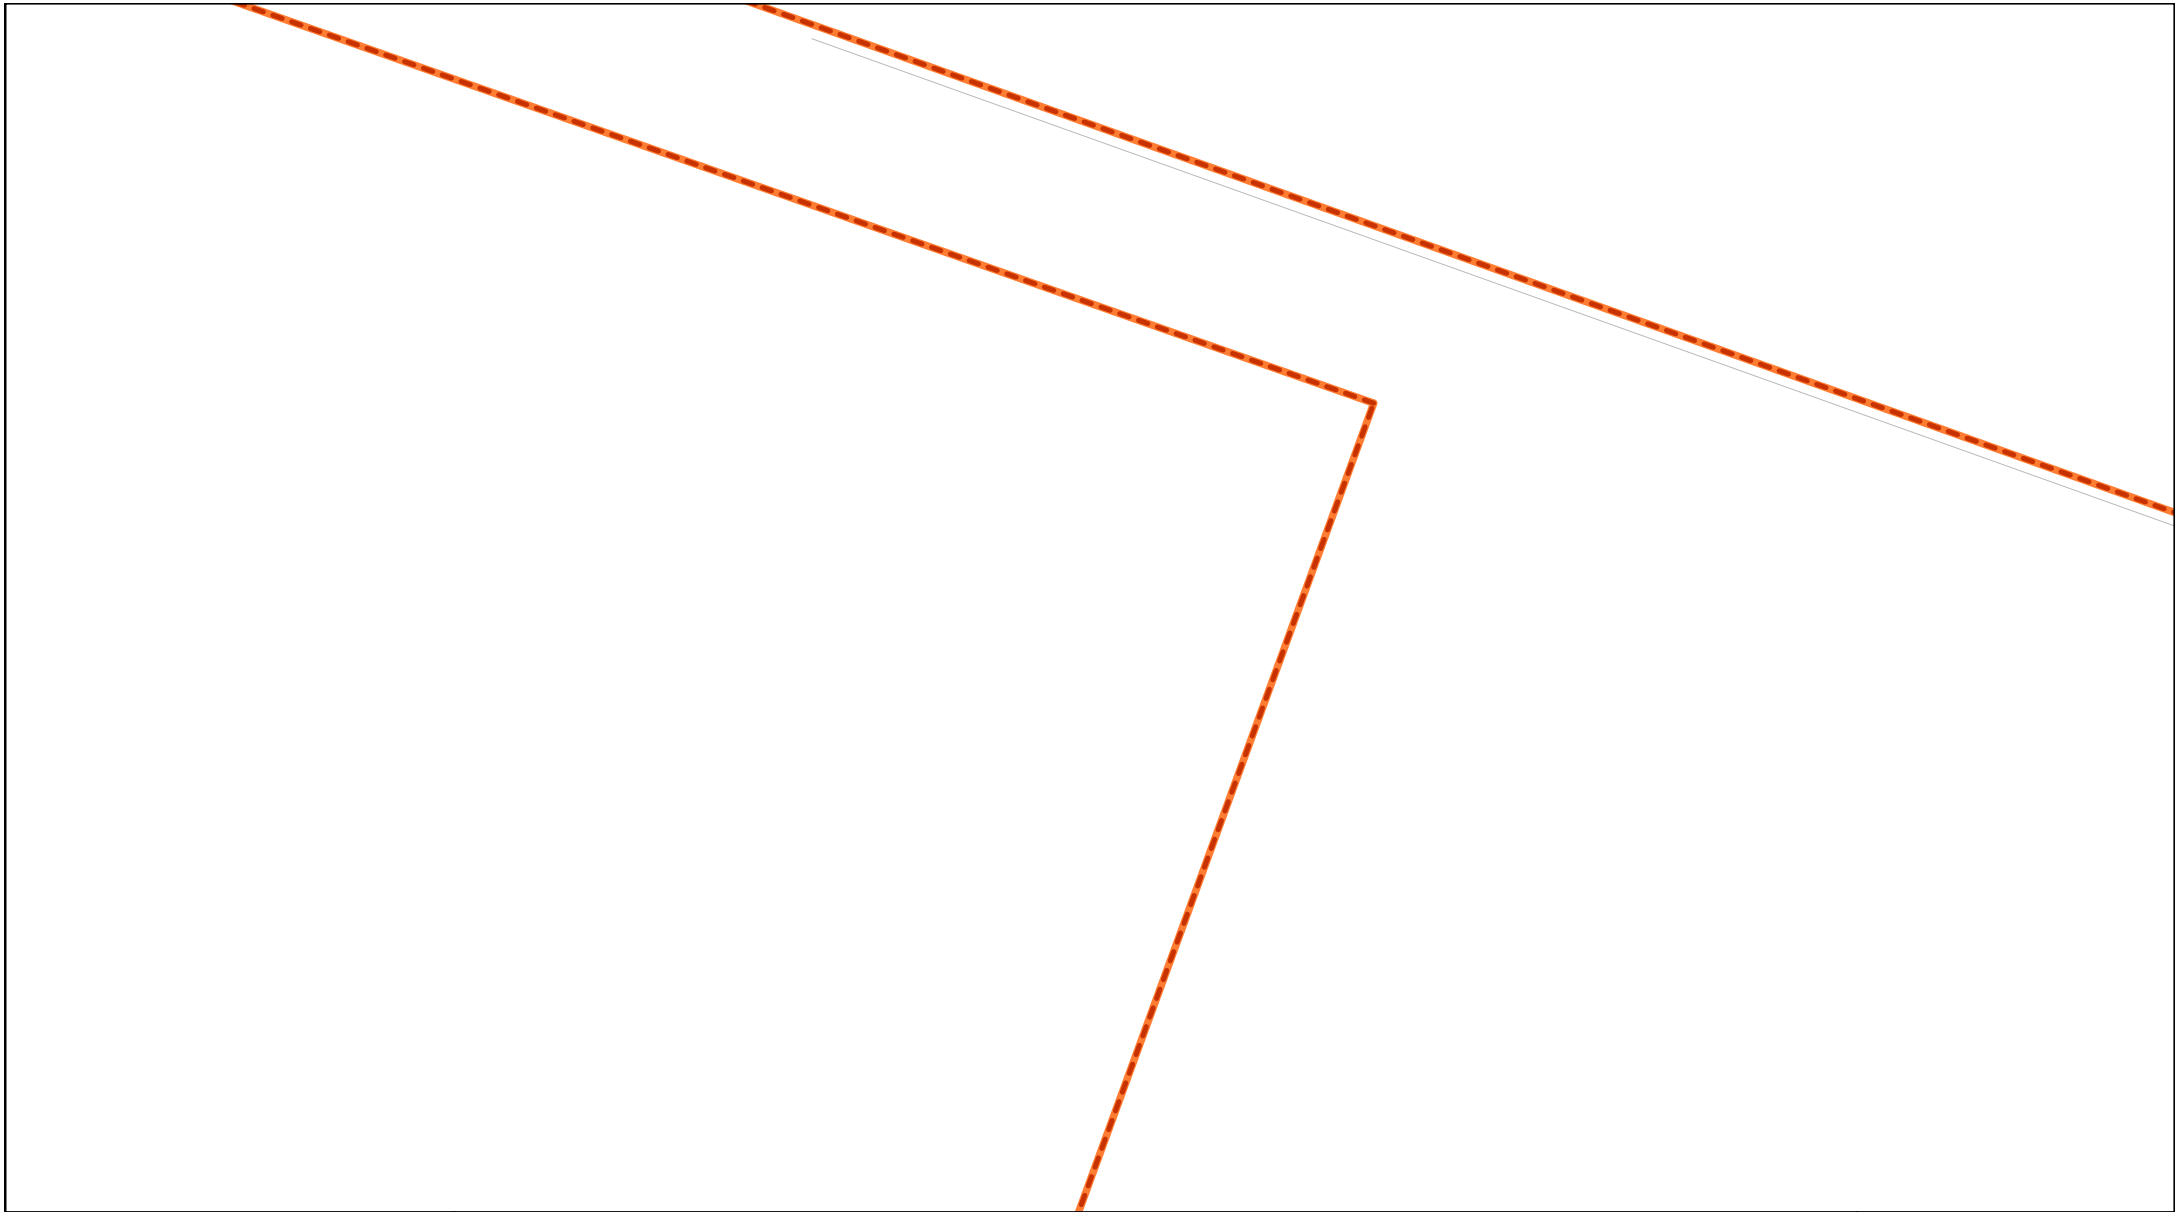


Service DICT
Boulevard Diderot 75012 Paris
Tél : 01.40.02.79.08

Numéro de plan : 2025040204369D_plan_08.PDF
Référence de la demande : _
Date d'édition : 02/04/2025

Réseau sensible CU
XY : Classe A
Z : Classe B

Echelle : 1/200

Limite de chantier :

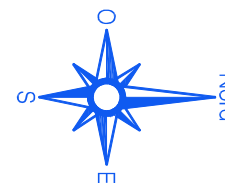




Service DICT
Boulevard Diderot 75012 Paris
Tél : 01.40.02.79.08


Numéro de plan : 2025040204369D_plan_09.PDF
Référence de la demande : _
Date d'édition : 02/04/2025

Réseau sensible CU
XY : Classe A
Z : Classe B

Echelle : 1/200

Limite de chantier :

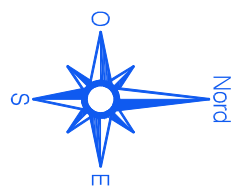

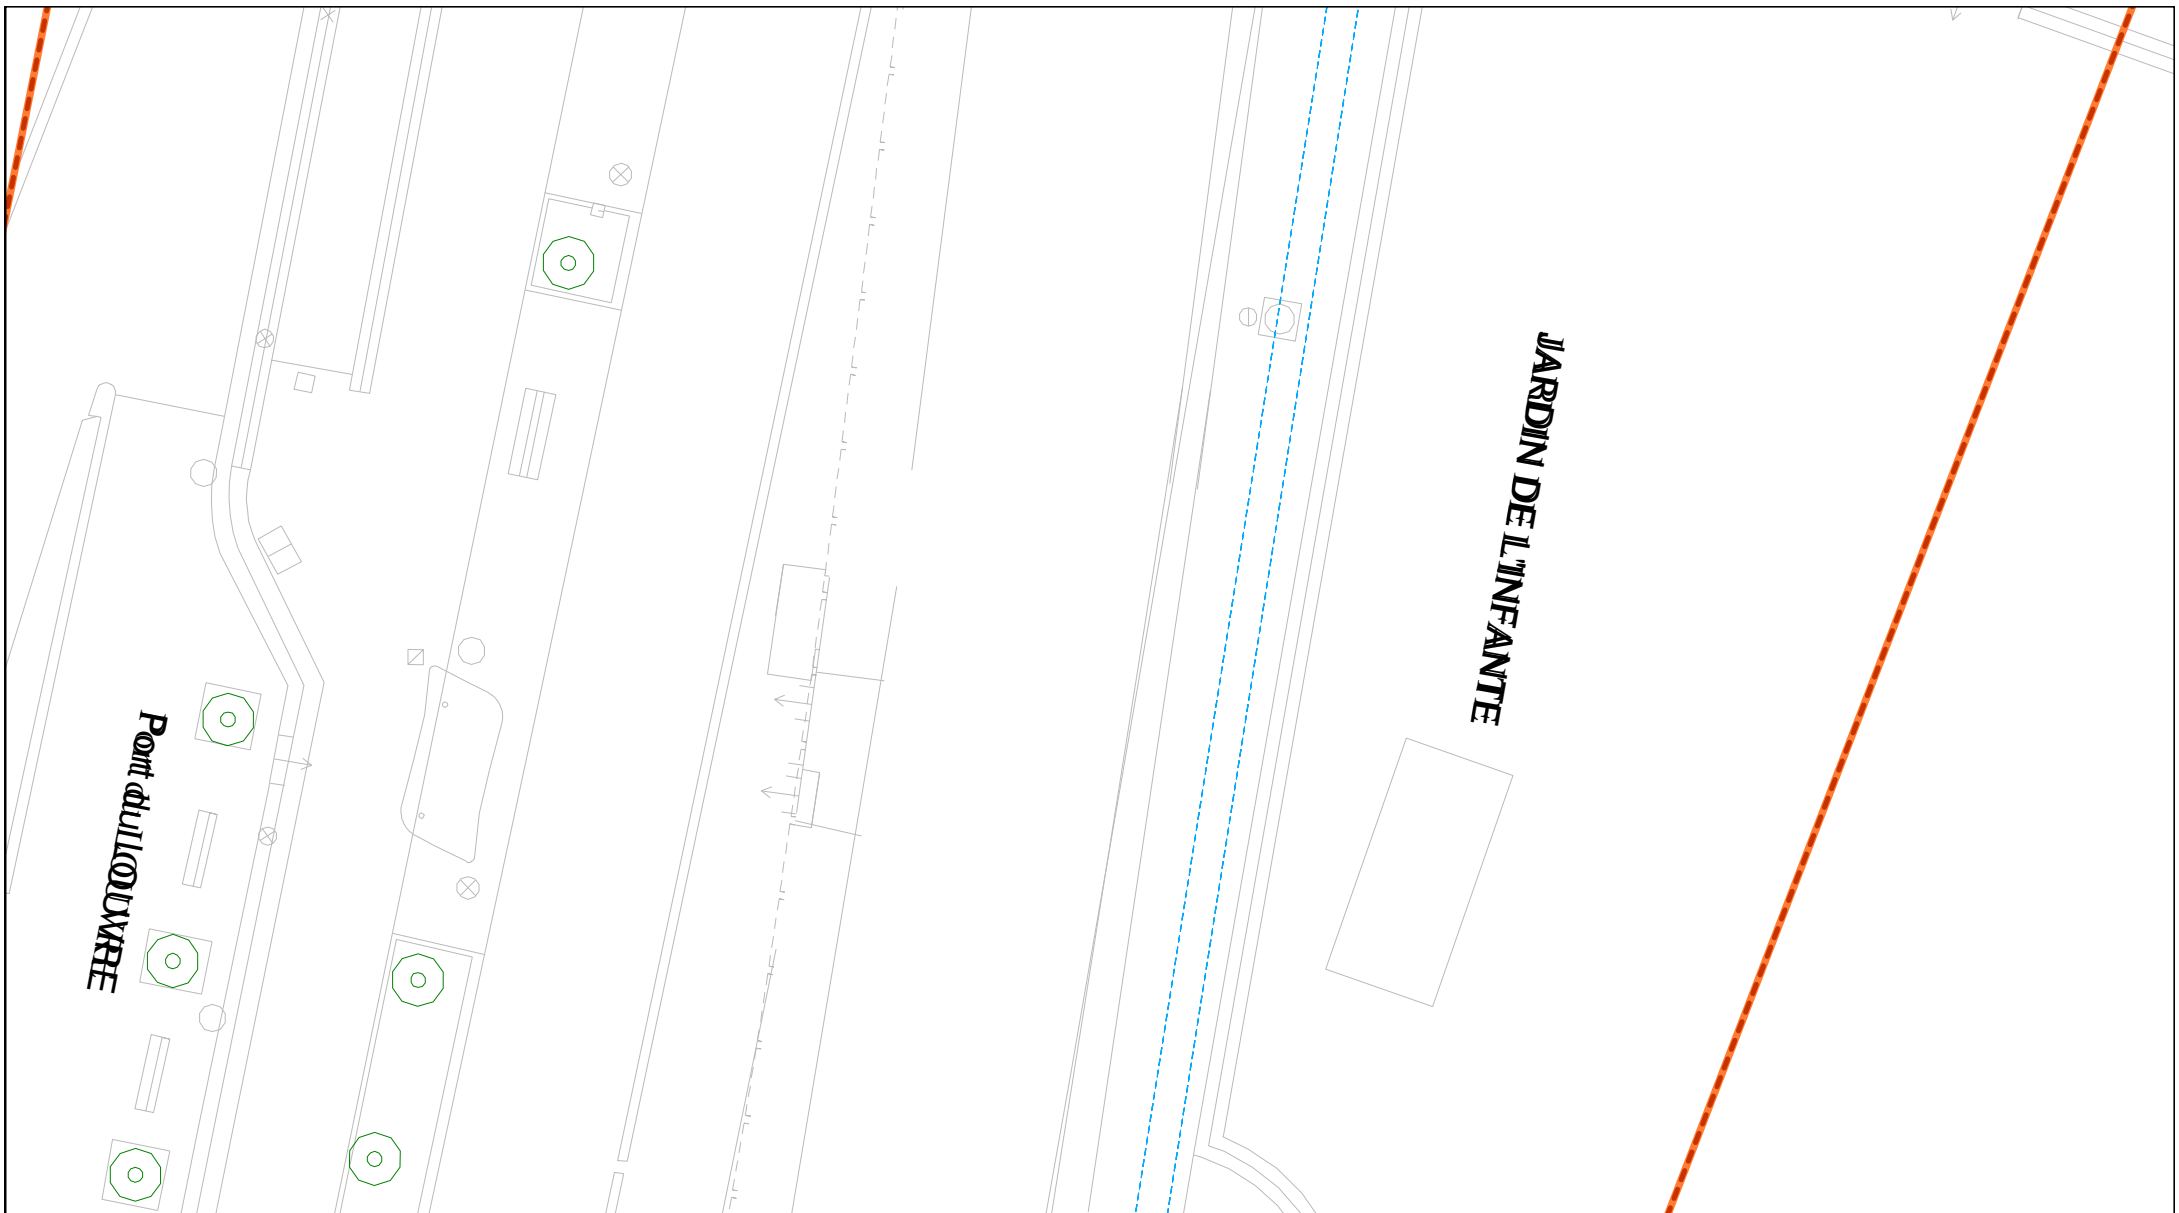



Service DICT
Boulevard Diderot 75012 Paris
Tél : 01.40.02.79.08


Numéro de plan : 2025040204369D_plan_10.PDF
Référence de la demande : _
Date d'édition : 02/04/2025

Réseau sensible CU
XY : Classe A
Z : Classe B

Echelle : 1/200

Limite de chantier :

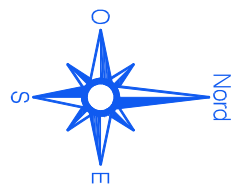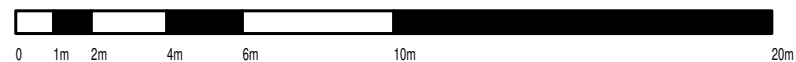

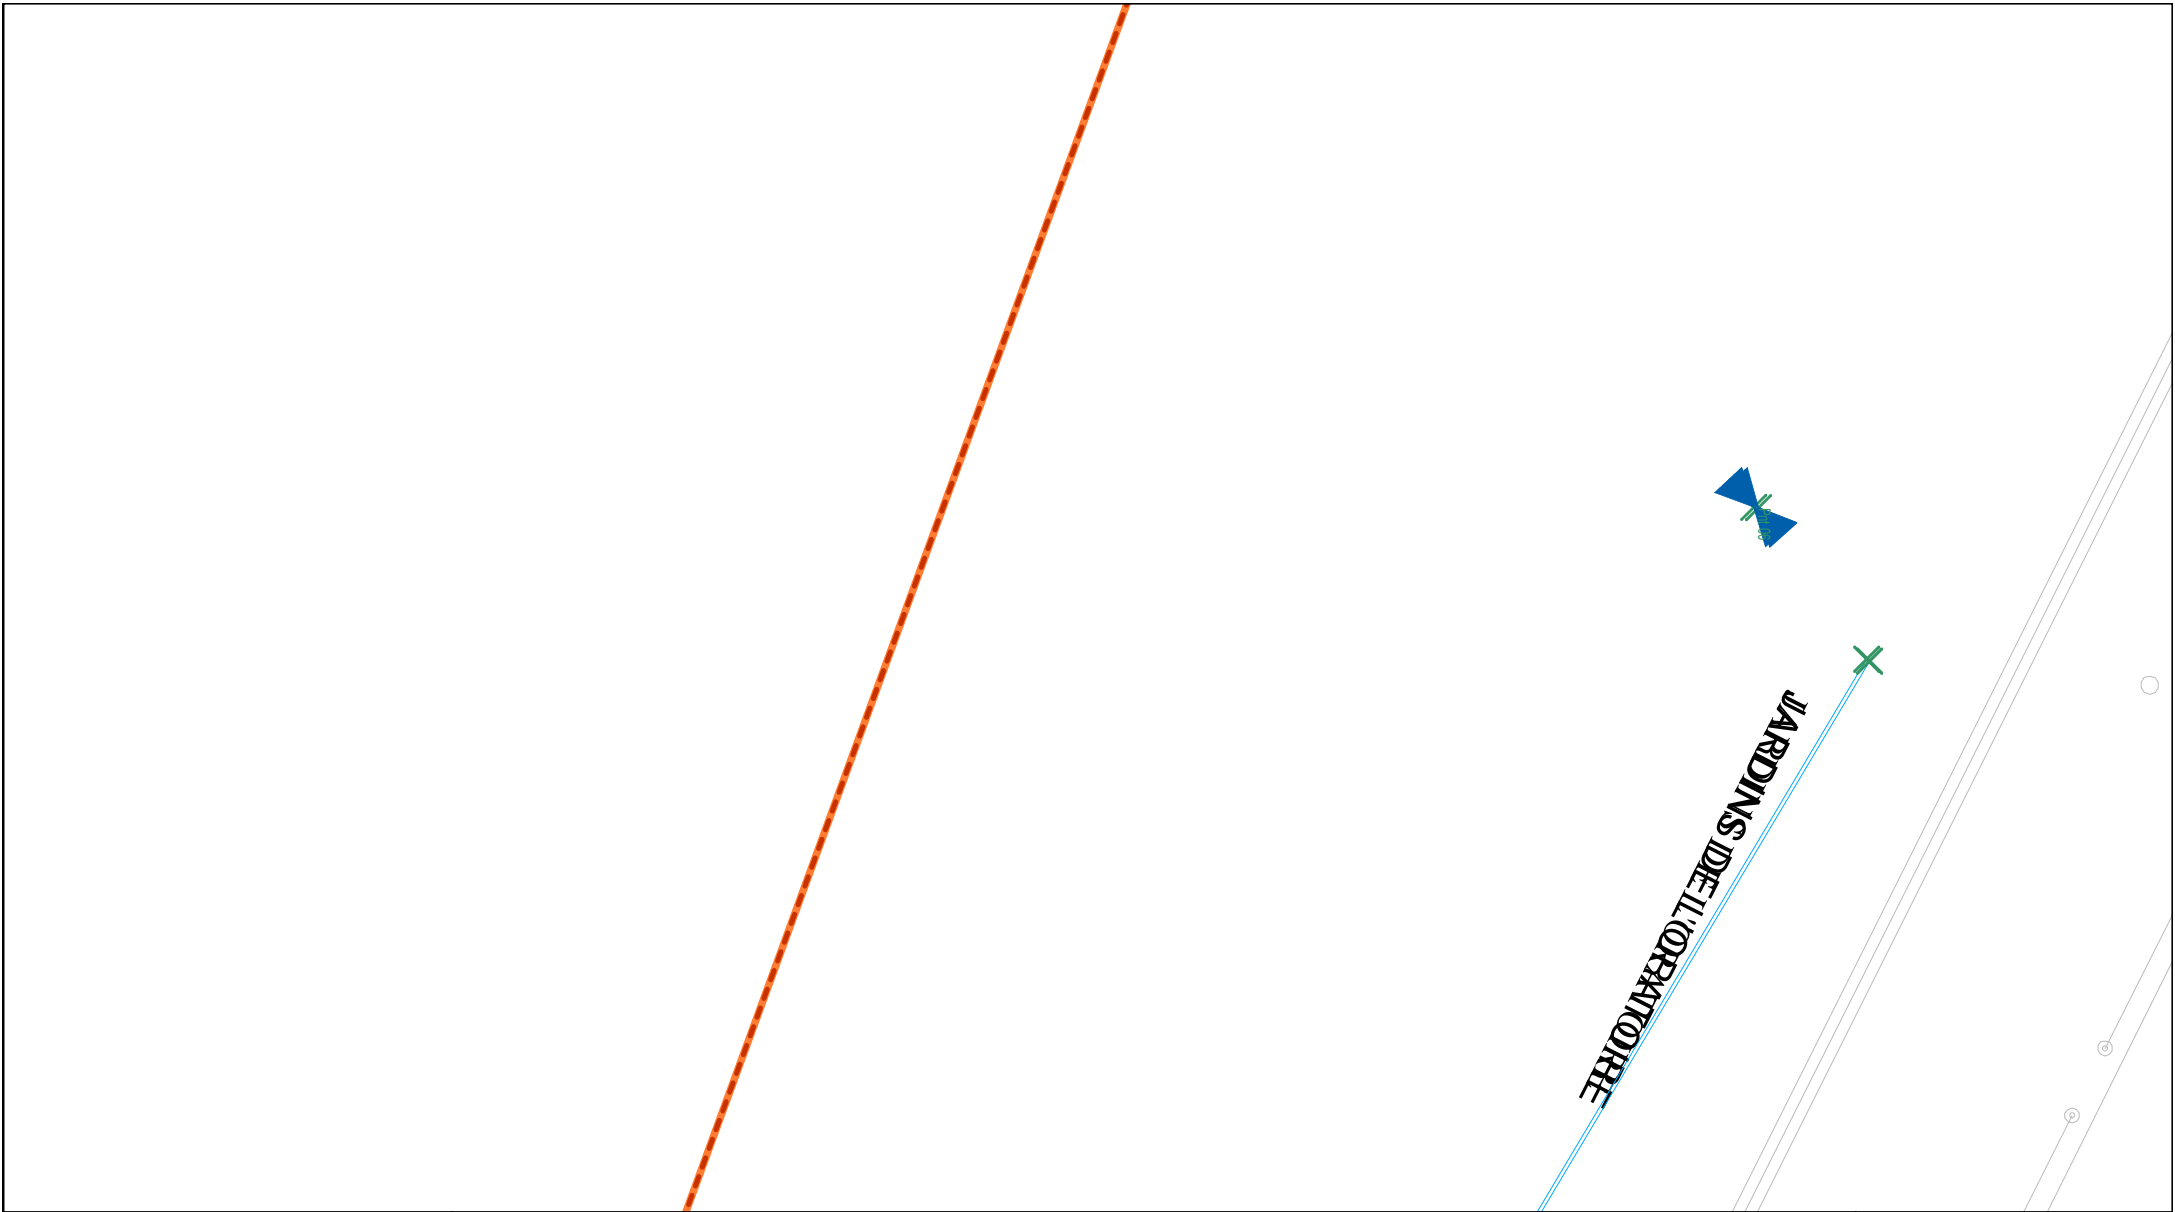



Service DICT
Boulevard Diderot 75012 Paris
Tél : 01.40.02.79.08


Numéro de plan : 2025040204369D_plan_11.PDF
Référence de la demande : _
Date d'édition : 02/04/2025

Réseau sensible CU
XY : Classe A
Z : Classe B

Echelle : 1/200

Limite de chantier :

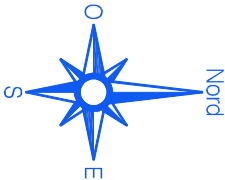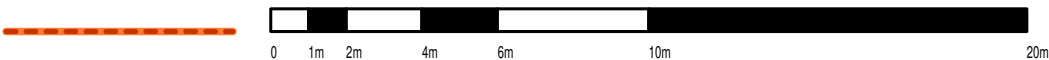

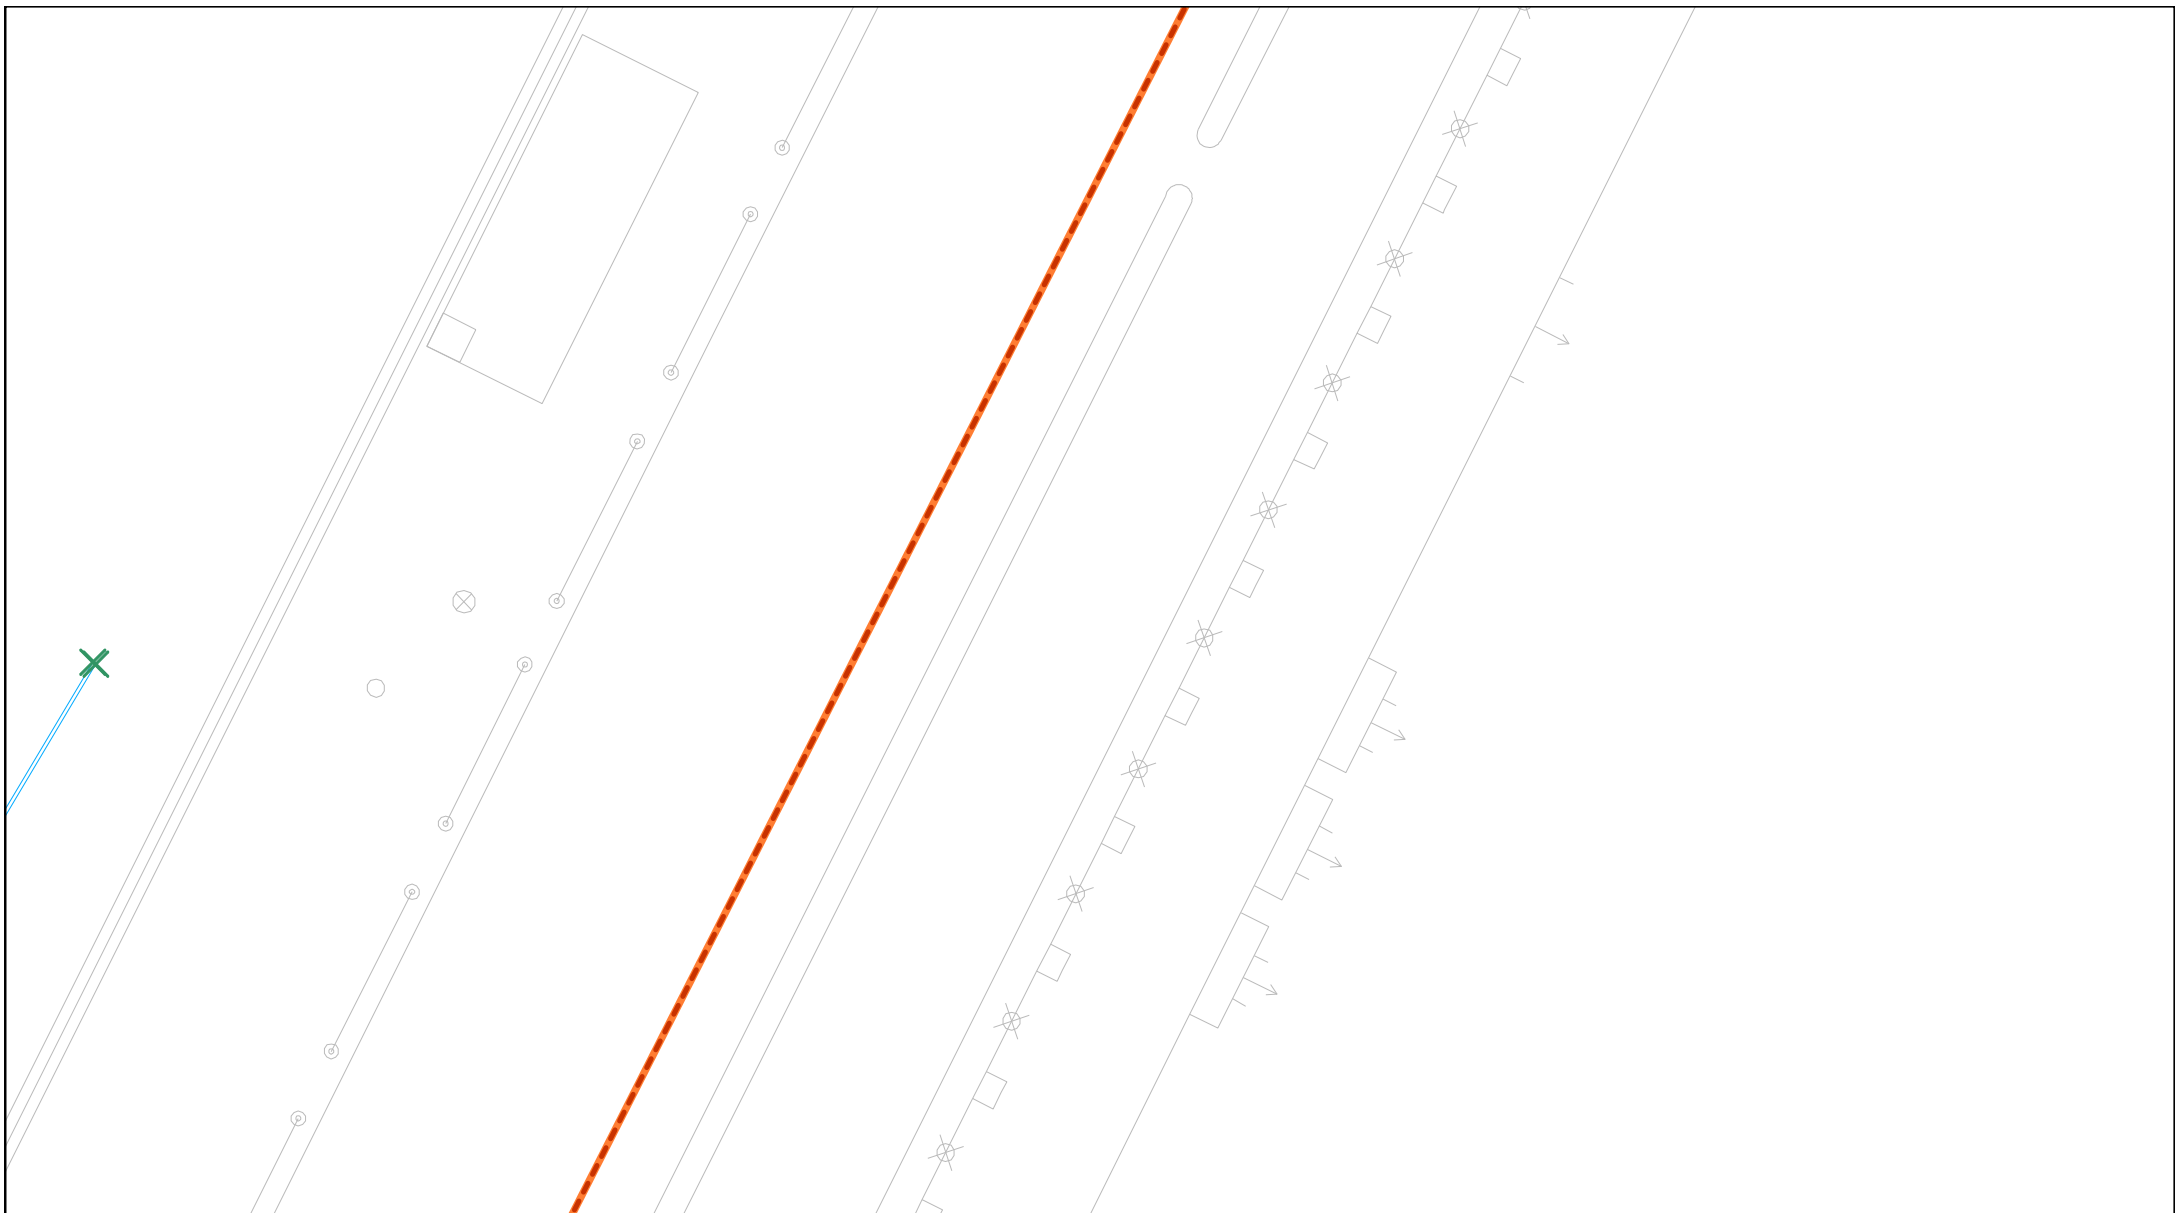



Service DICT
Boulevard Diderot 75012 Paris
Tél : 01.40.02.79.08


Numéro de plan : 2025040204369D_plan_12.PDF
Référence de la demande : _
Date d'édition : 02/04/2025

Réseau sensible CU
XY : Classe A
Z : Classe B

Echelle : 1/200

Limite de chantier :

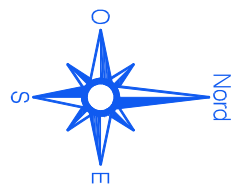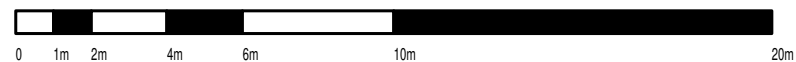

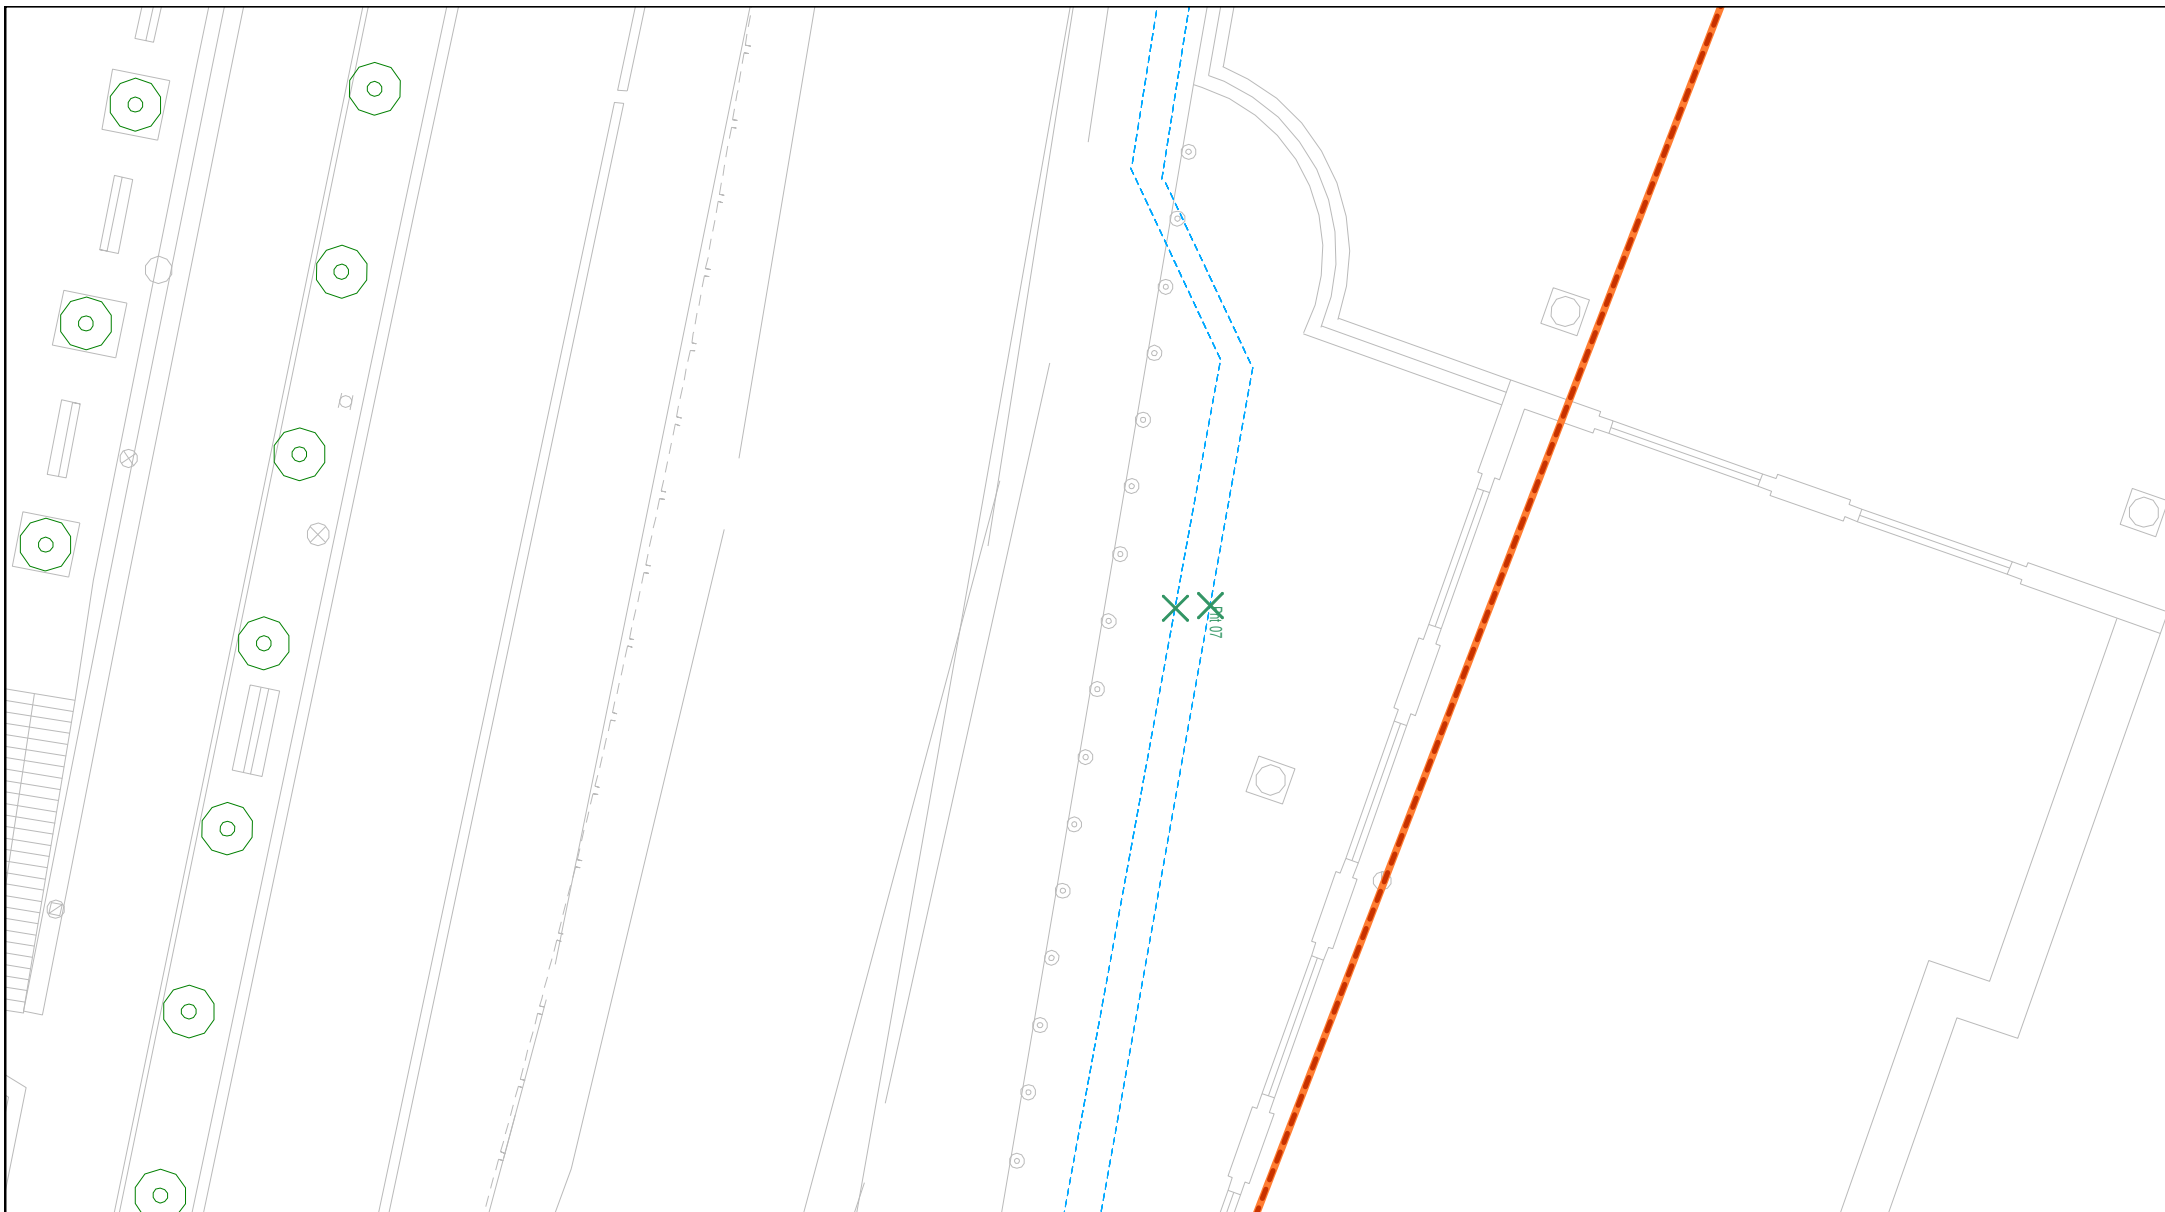


Service DICT
Boulevard Diderot 75012 Paris
Tél : 01.40.02.79.08


Numéro de plan : 2025040204369D_plan_13.PDF
Référence de la demande : _
Date d'édition : 02/04/2025

Réseau sensible CU
XY : Classe A
Z : Classe B

Echelle : 1/200

Limite de chantier :

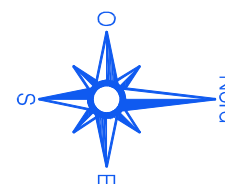

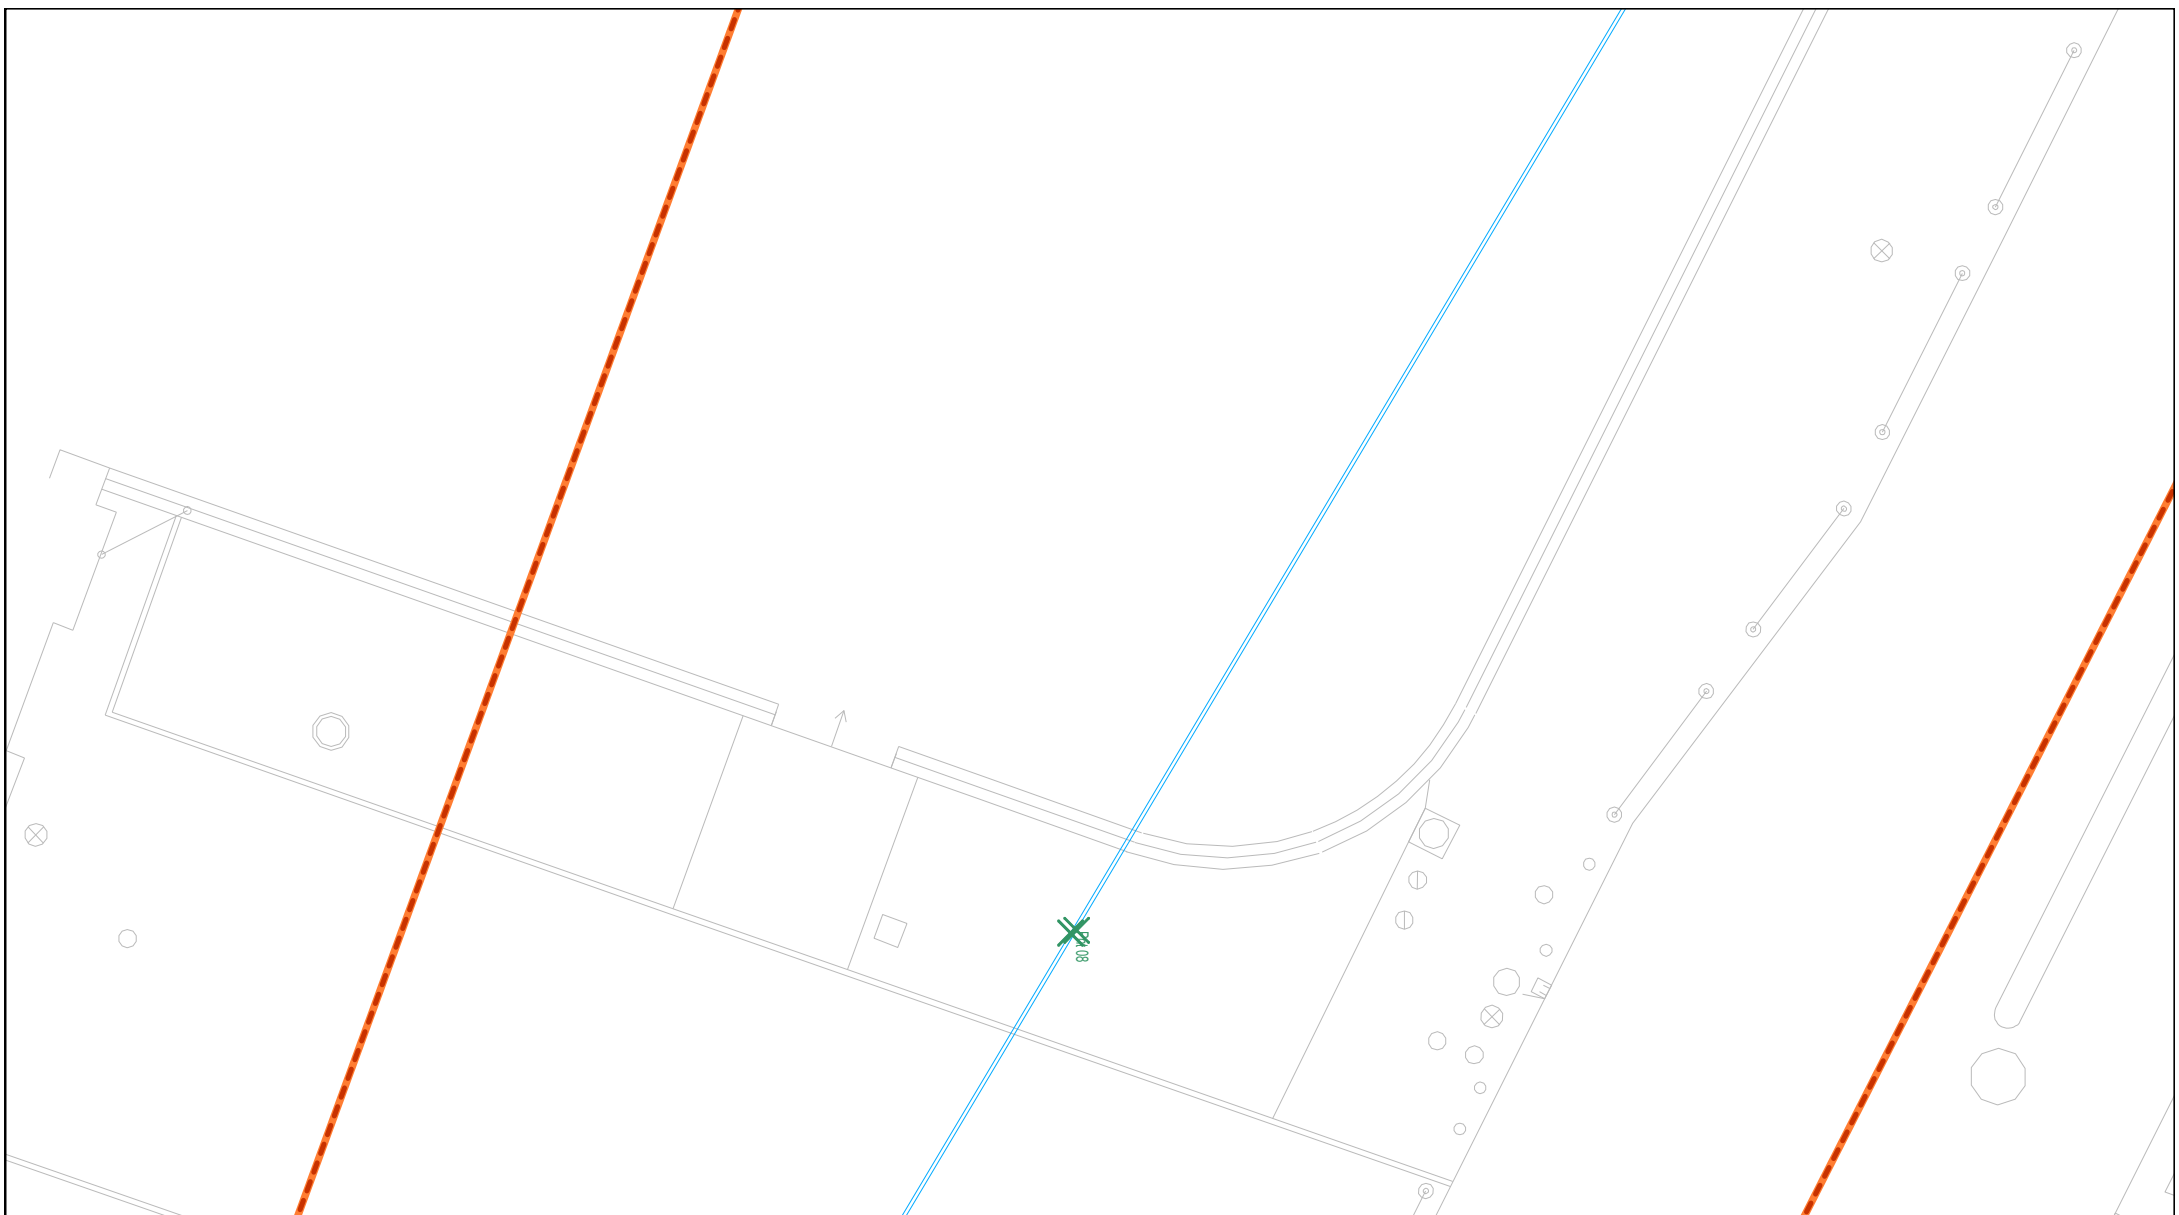



Service DICT
Boulevard Diderot 75012 Paris
Tél : 01.40.02.79.08


Numéro de plan : 2025040204369D_plan_14.PDF
Référence de la demande : _
Date d'édition : 02/04/2025

Réseau sensible CU
XY : Classe A
Z : Classe B

Echelle : 1/200

Limite de chantier :

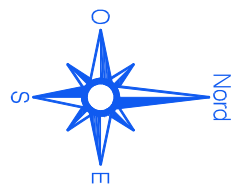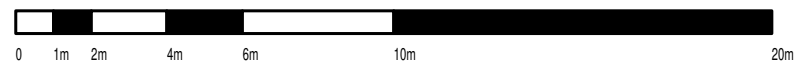

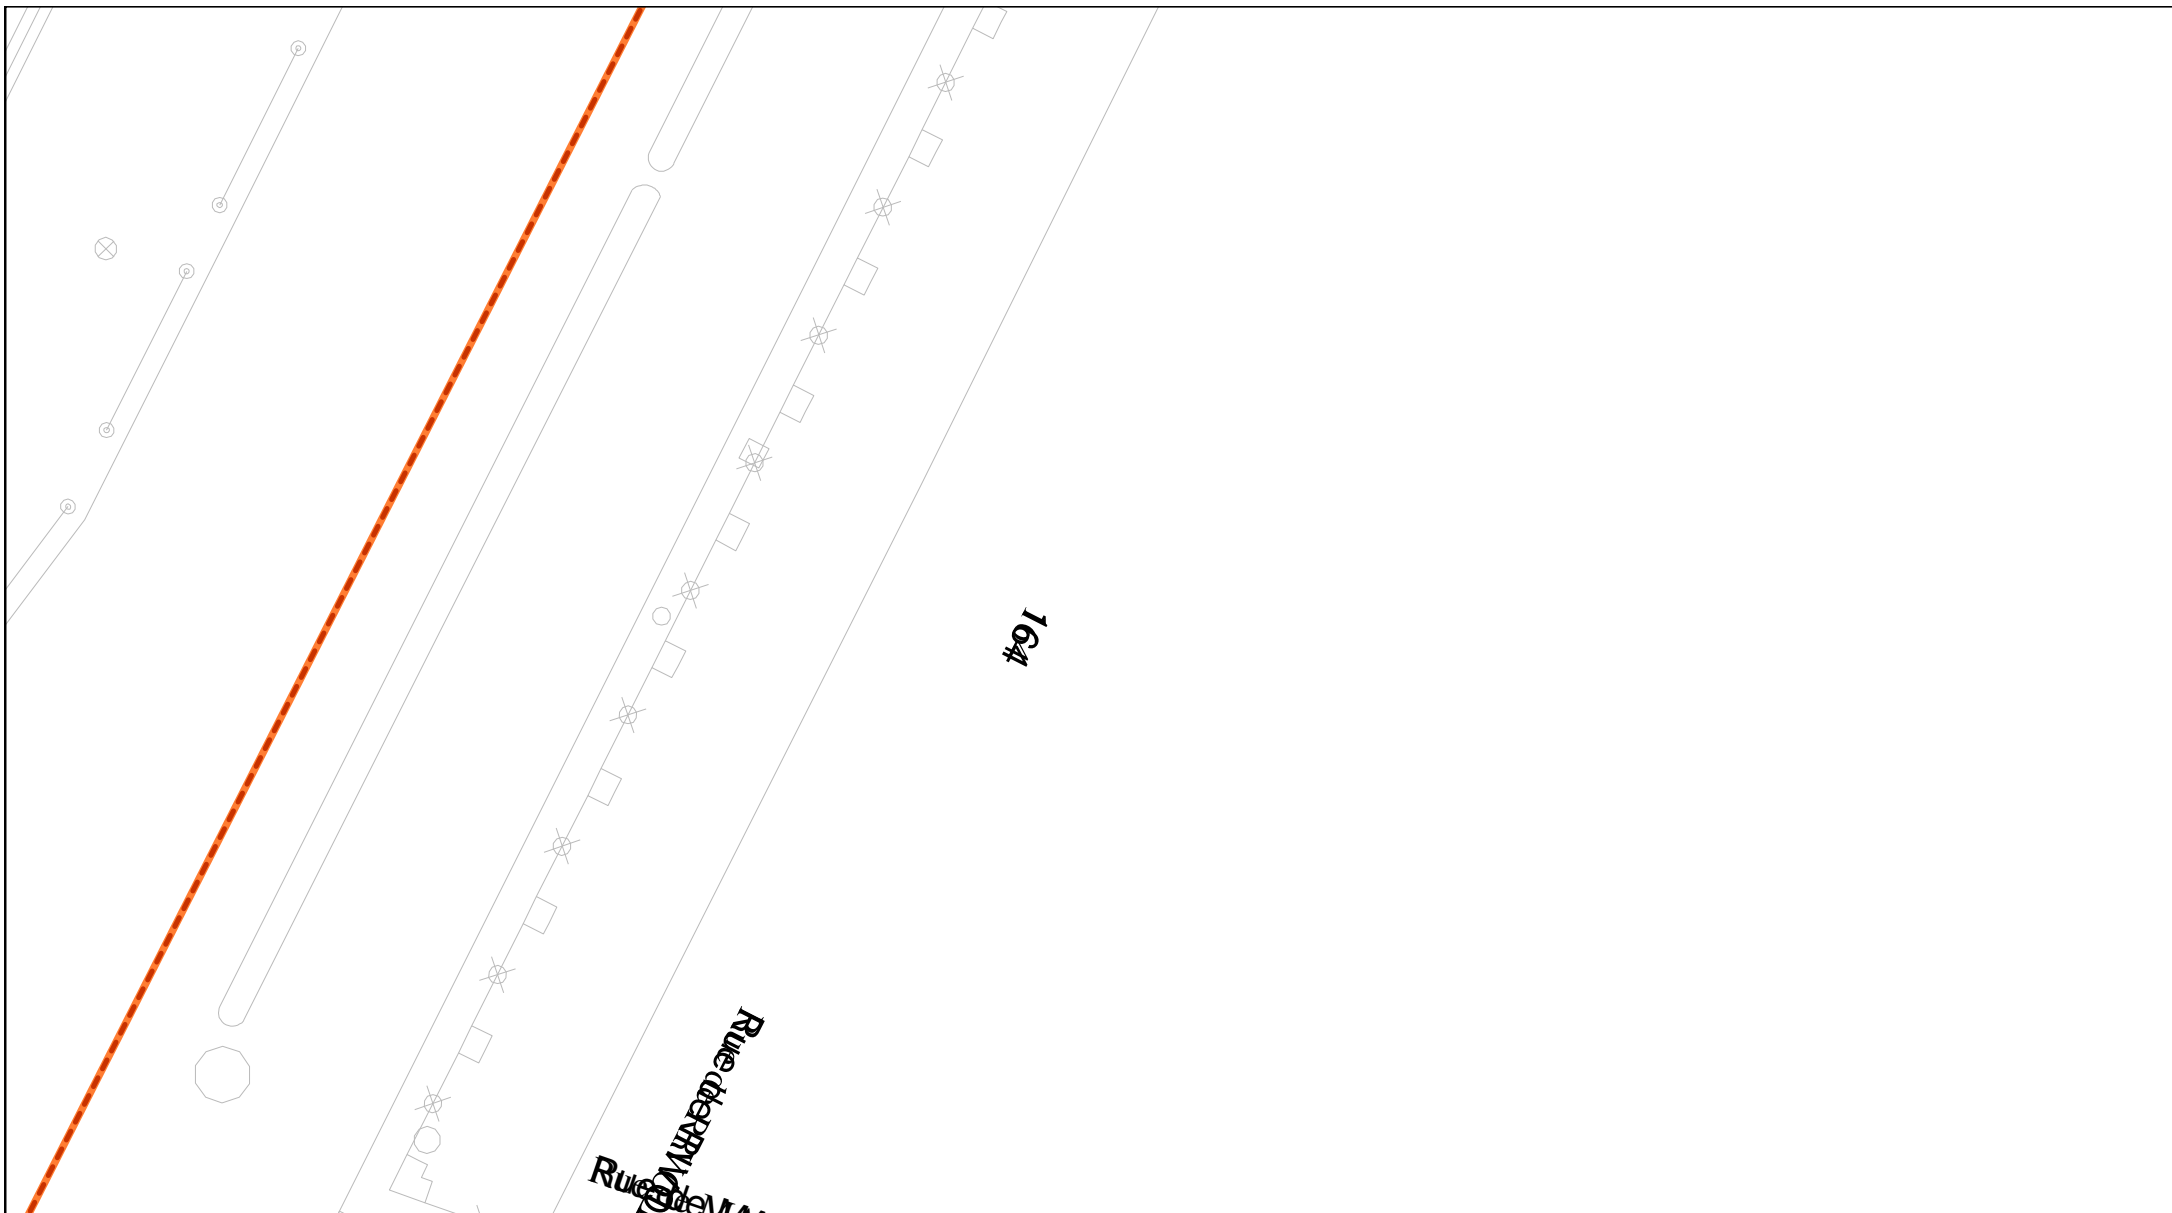



Service DICT
Boulevard Diderot 75012 Paris
Tél : 01.40.02.79.08


Numéro de plan : 2025040204369D_plan_15.PDF
Référence de la demande : _
Date d'édition : 02/04/2025

Réseau sensible CU
XY : Classe A
Z : Classe B

Echelle : 1/200

Limite de chantier :

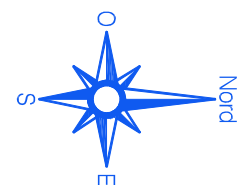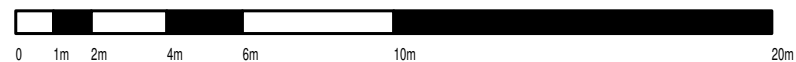

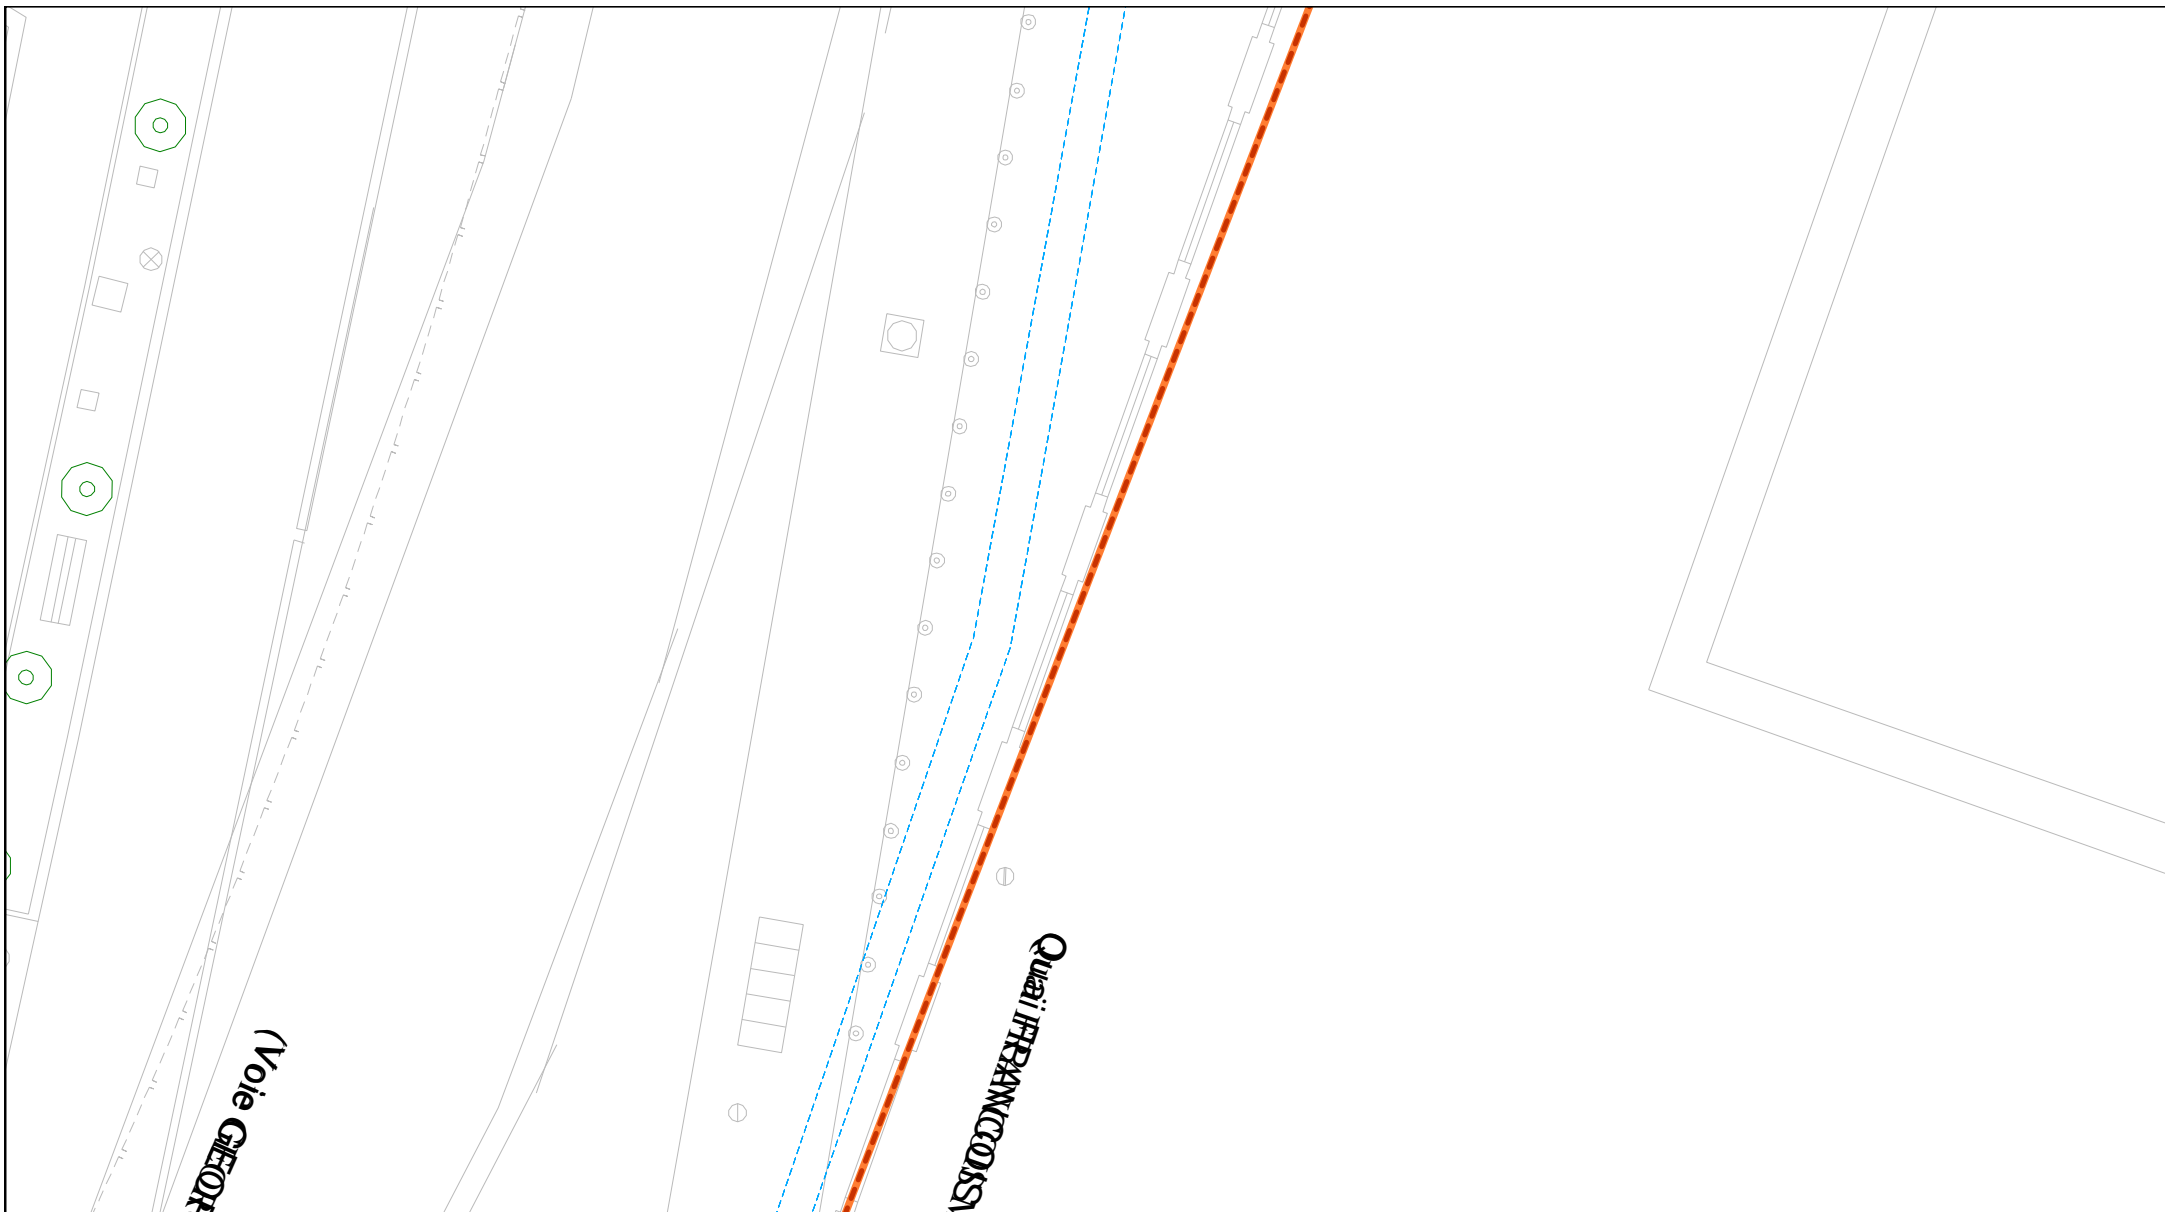



Service DICT
Boulevard Diderot 75012 Paris
Tél : 01.40.02.79.08

Numéro de plan : 2025040204369D_plan_16.PDF
Référence de la demande : _
Date d'édition : 02/04/2025

Réseau sensible CU
XY : Classe A
Z : Classe B

Echelle : 1/200

Limite de chantier :

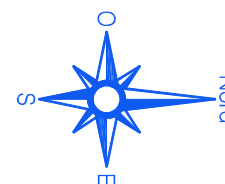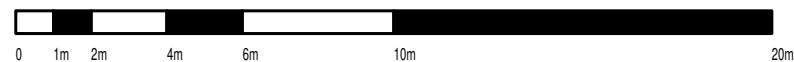





Service DICT
Boulevard Diderot 75012 Paris
Tél : 01.40.02.79.08

Numéro de plan : 2025040204369D_plan_17.PDF
Référence de la demande : _
Date d'édition : 02/04/2025

Réseau sensible CU
XY : Classe A
Z : Classe B

Echelle : 1/200

Limite de chantier :

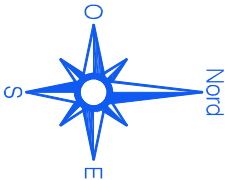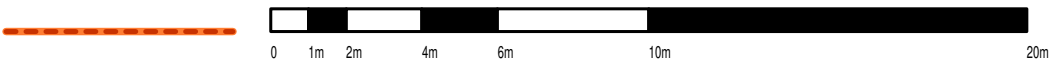





Service DICT
Boulevard Diderot 75012 Paris
Tél : 01.40.02.79.08


Numéro de plan : 2025040204369D_plan_18.PDF
Référence de la demande : _
Date d'édition : 02/04/2025

Réseau sensible CU
XY : Classe A
Z : Classe B

Echelle : 1/200

Limite de chantier :

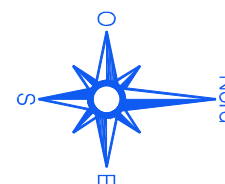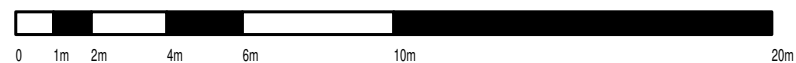

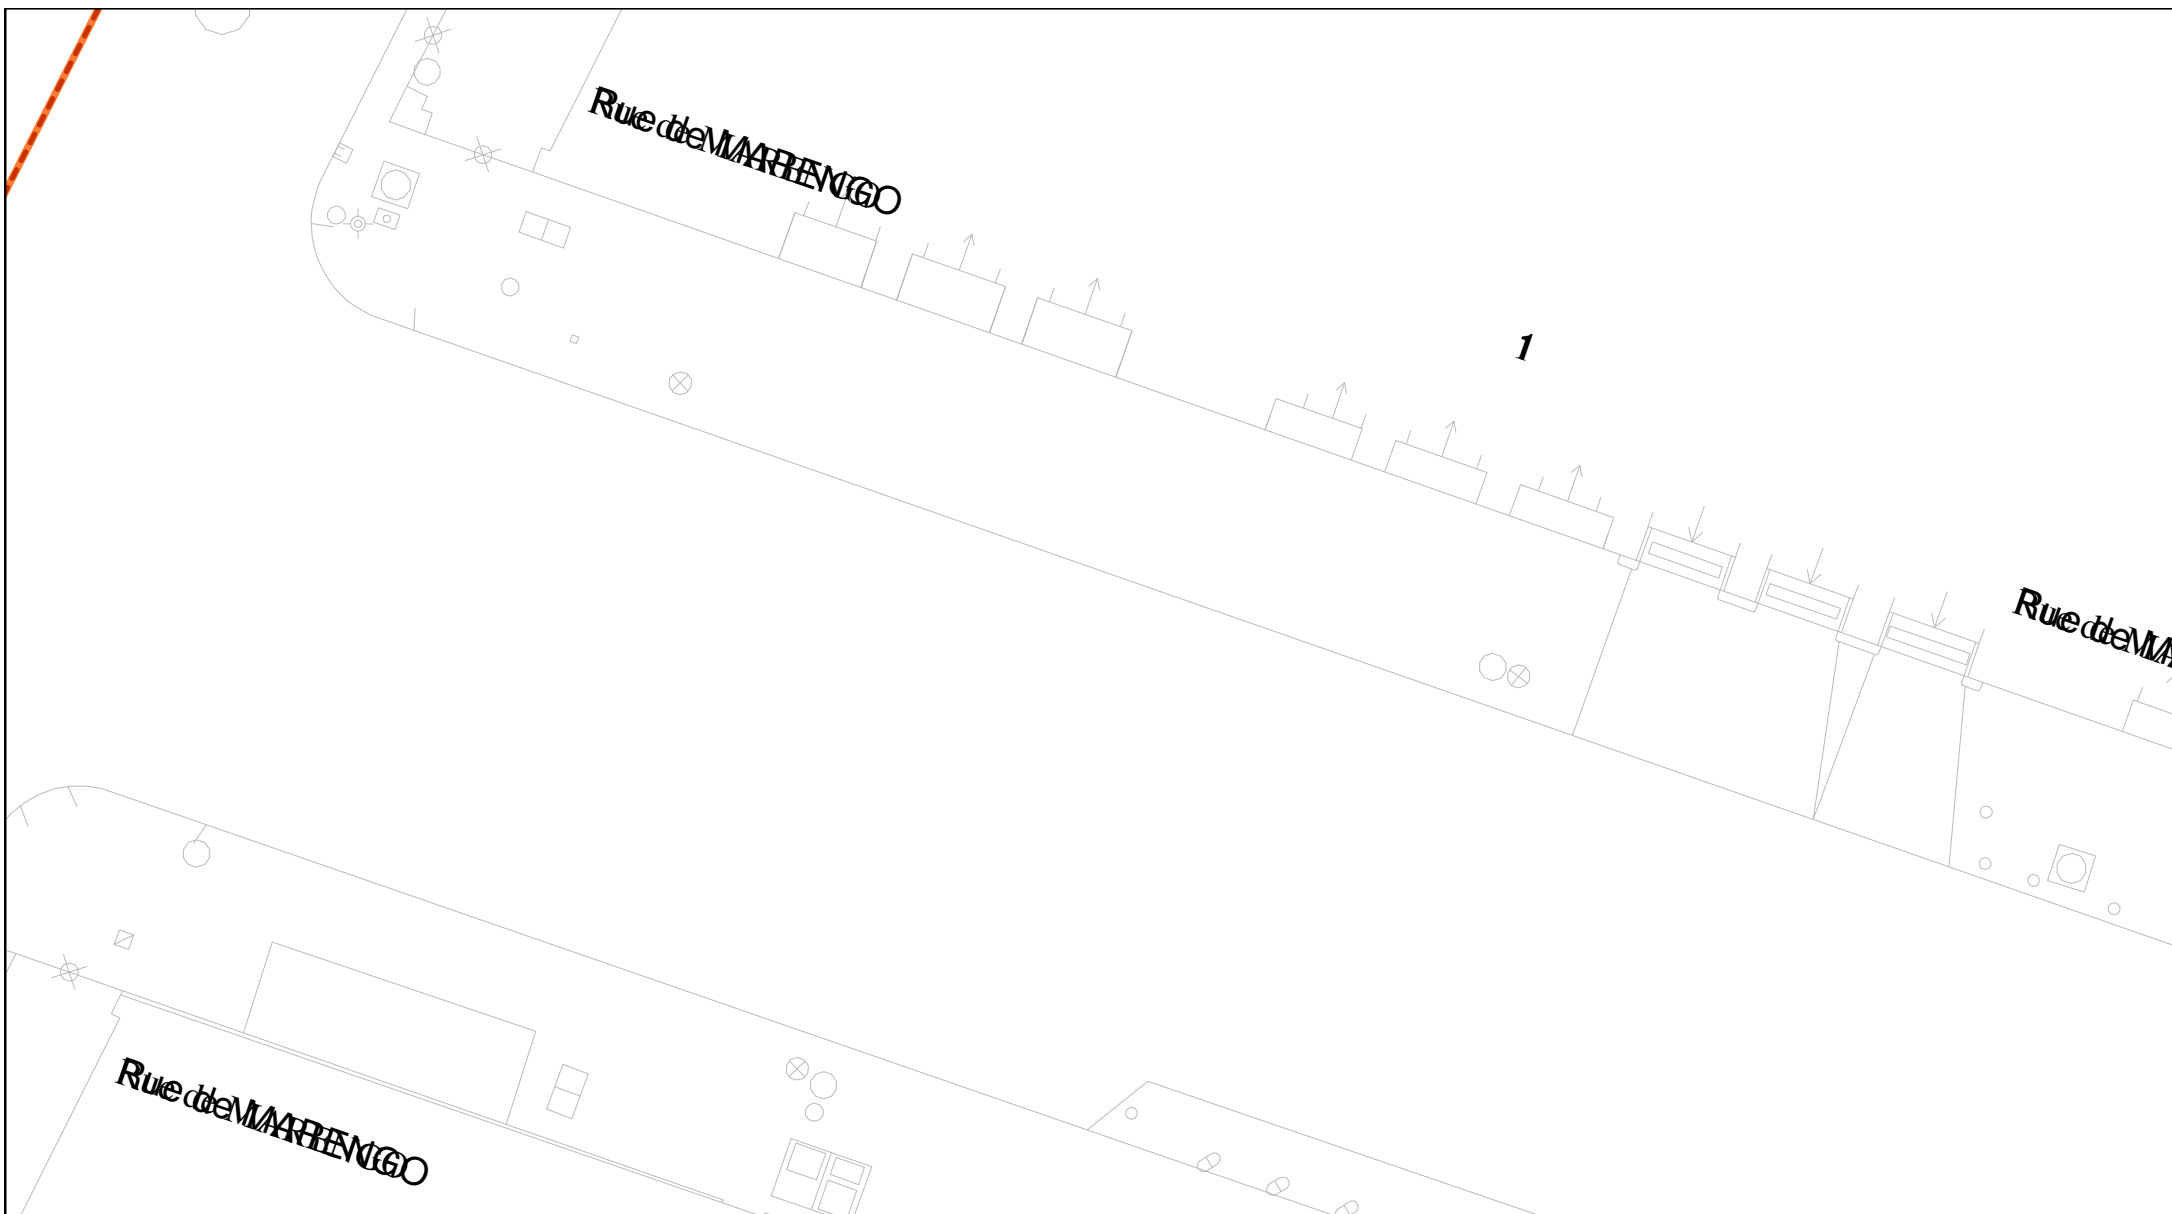



Service DICT
Boulevard Diderot 75012 Paris
Tél : 01.40.02.79.08


Numéro de plan : 2025040204369D_plan_19.PDF
Référence de la demande : _
Date d'édition : 02/04/2025

Réseau sensible CU
XY : Classe A
Z : Classe B

Echelle : 1/200

Limite de chantier :

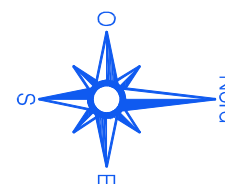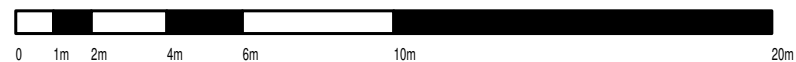


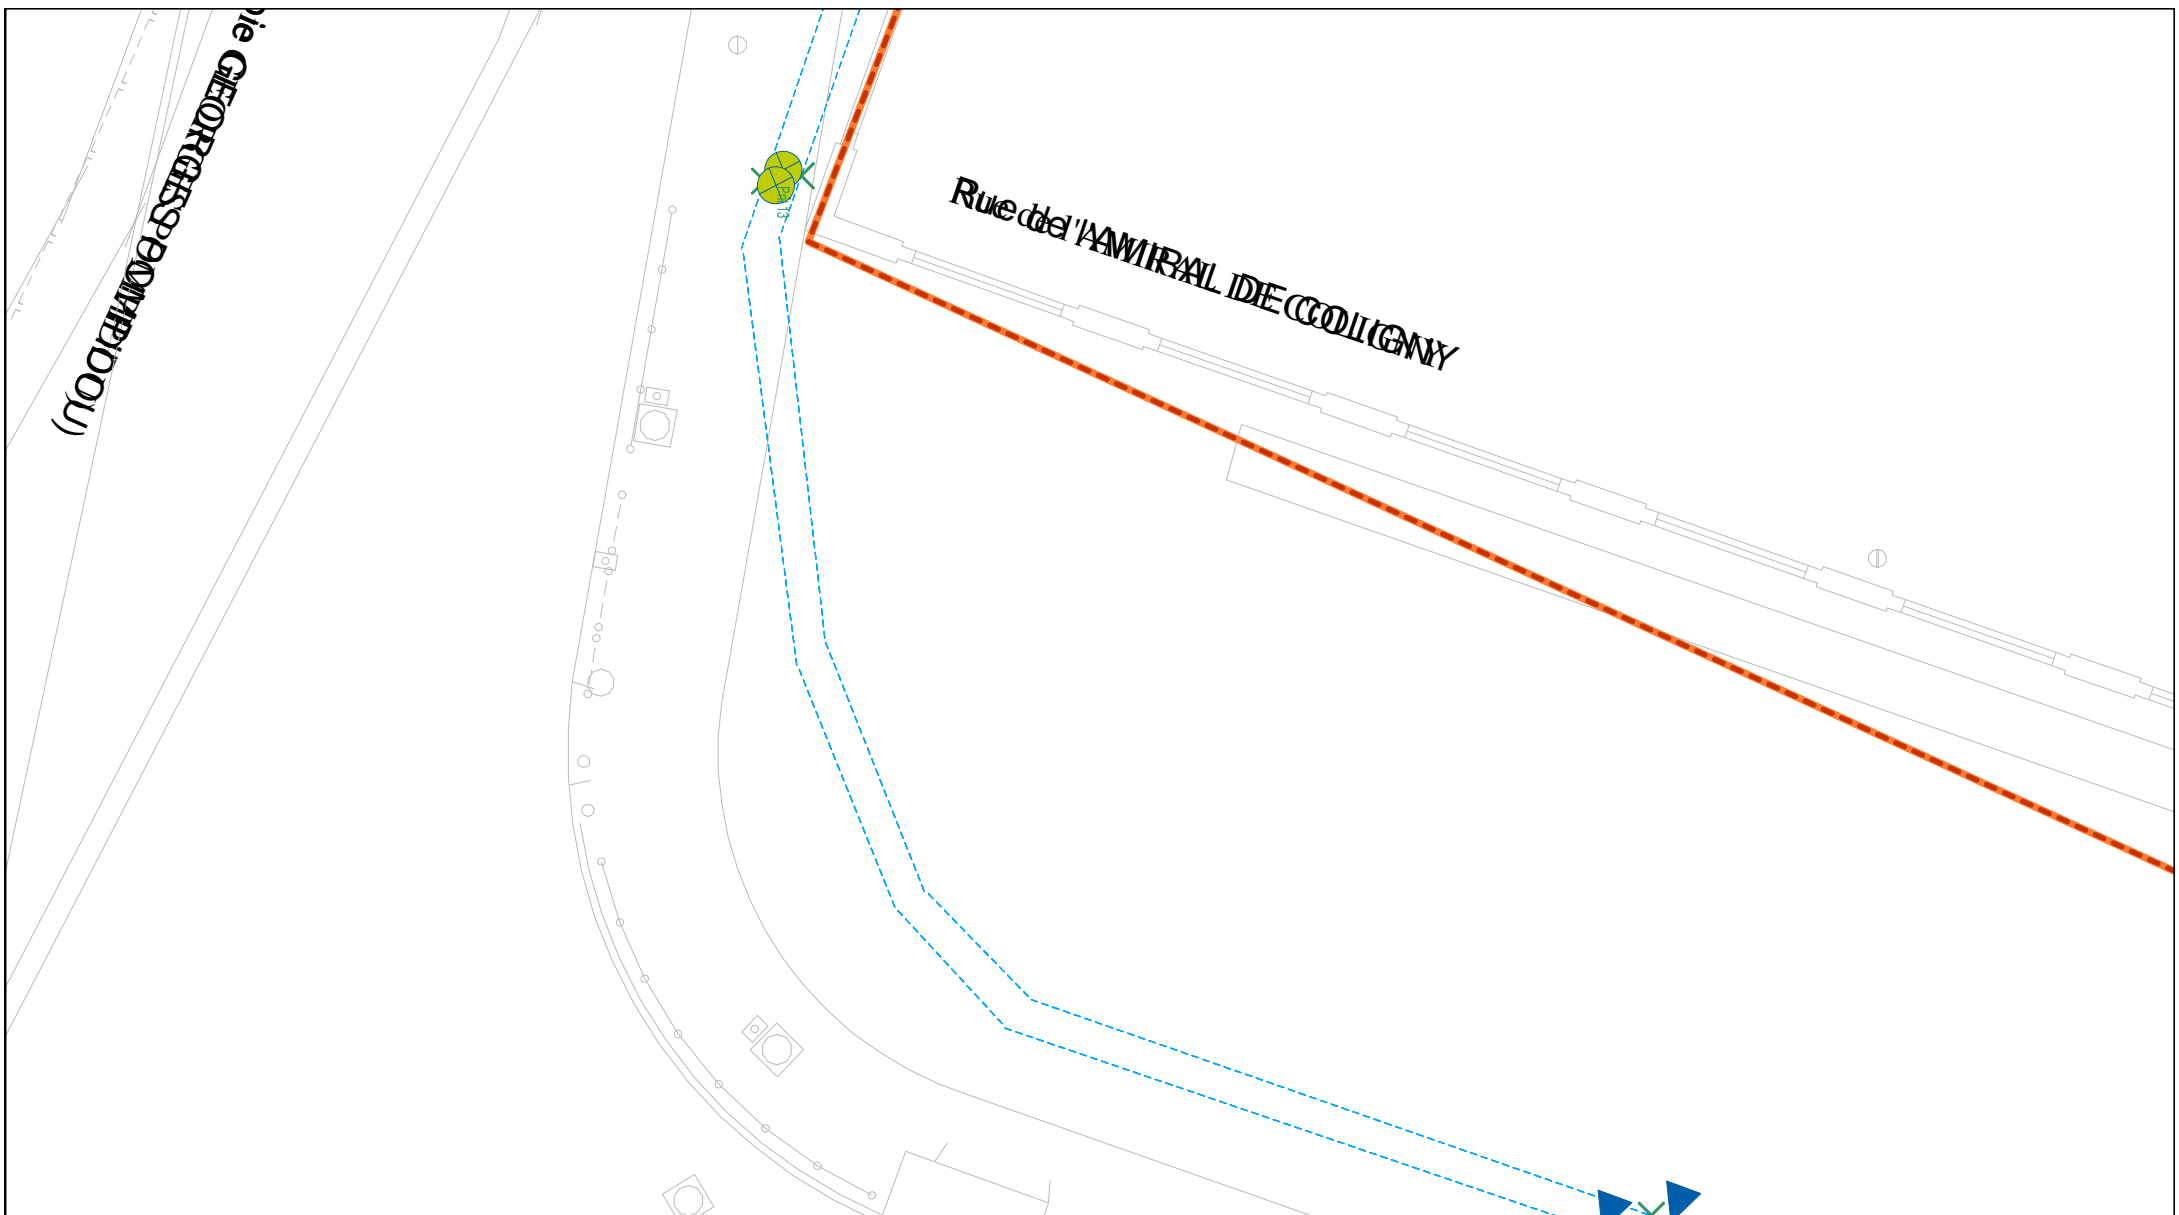

Service DICT
Boulevard Diderot 75012 Paris
Tél : 01.40.02.79.08


Numéro de plan : 2025040204369D_plan_20.PDF
Référence de la demande : _
Date d'édition : 02/04/2025


Limite de chantier :

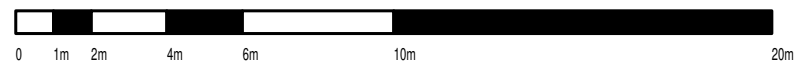

Réseau sensible CU
XY : Classe A
Z : Classe B

Echelle : 1/200

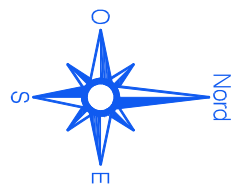

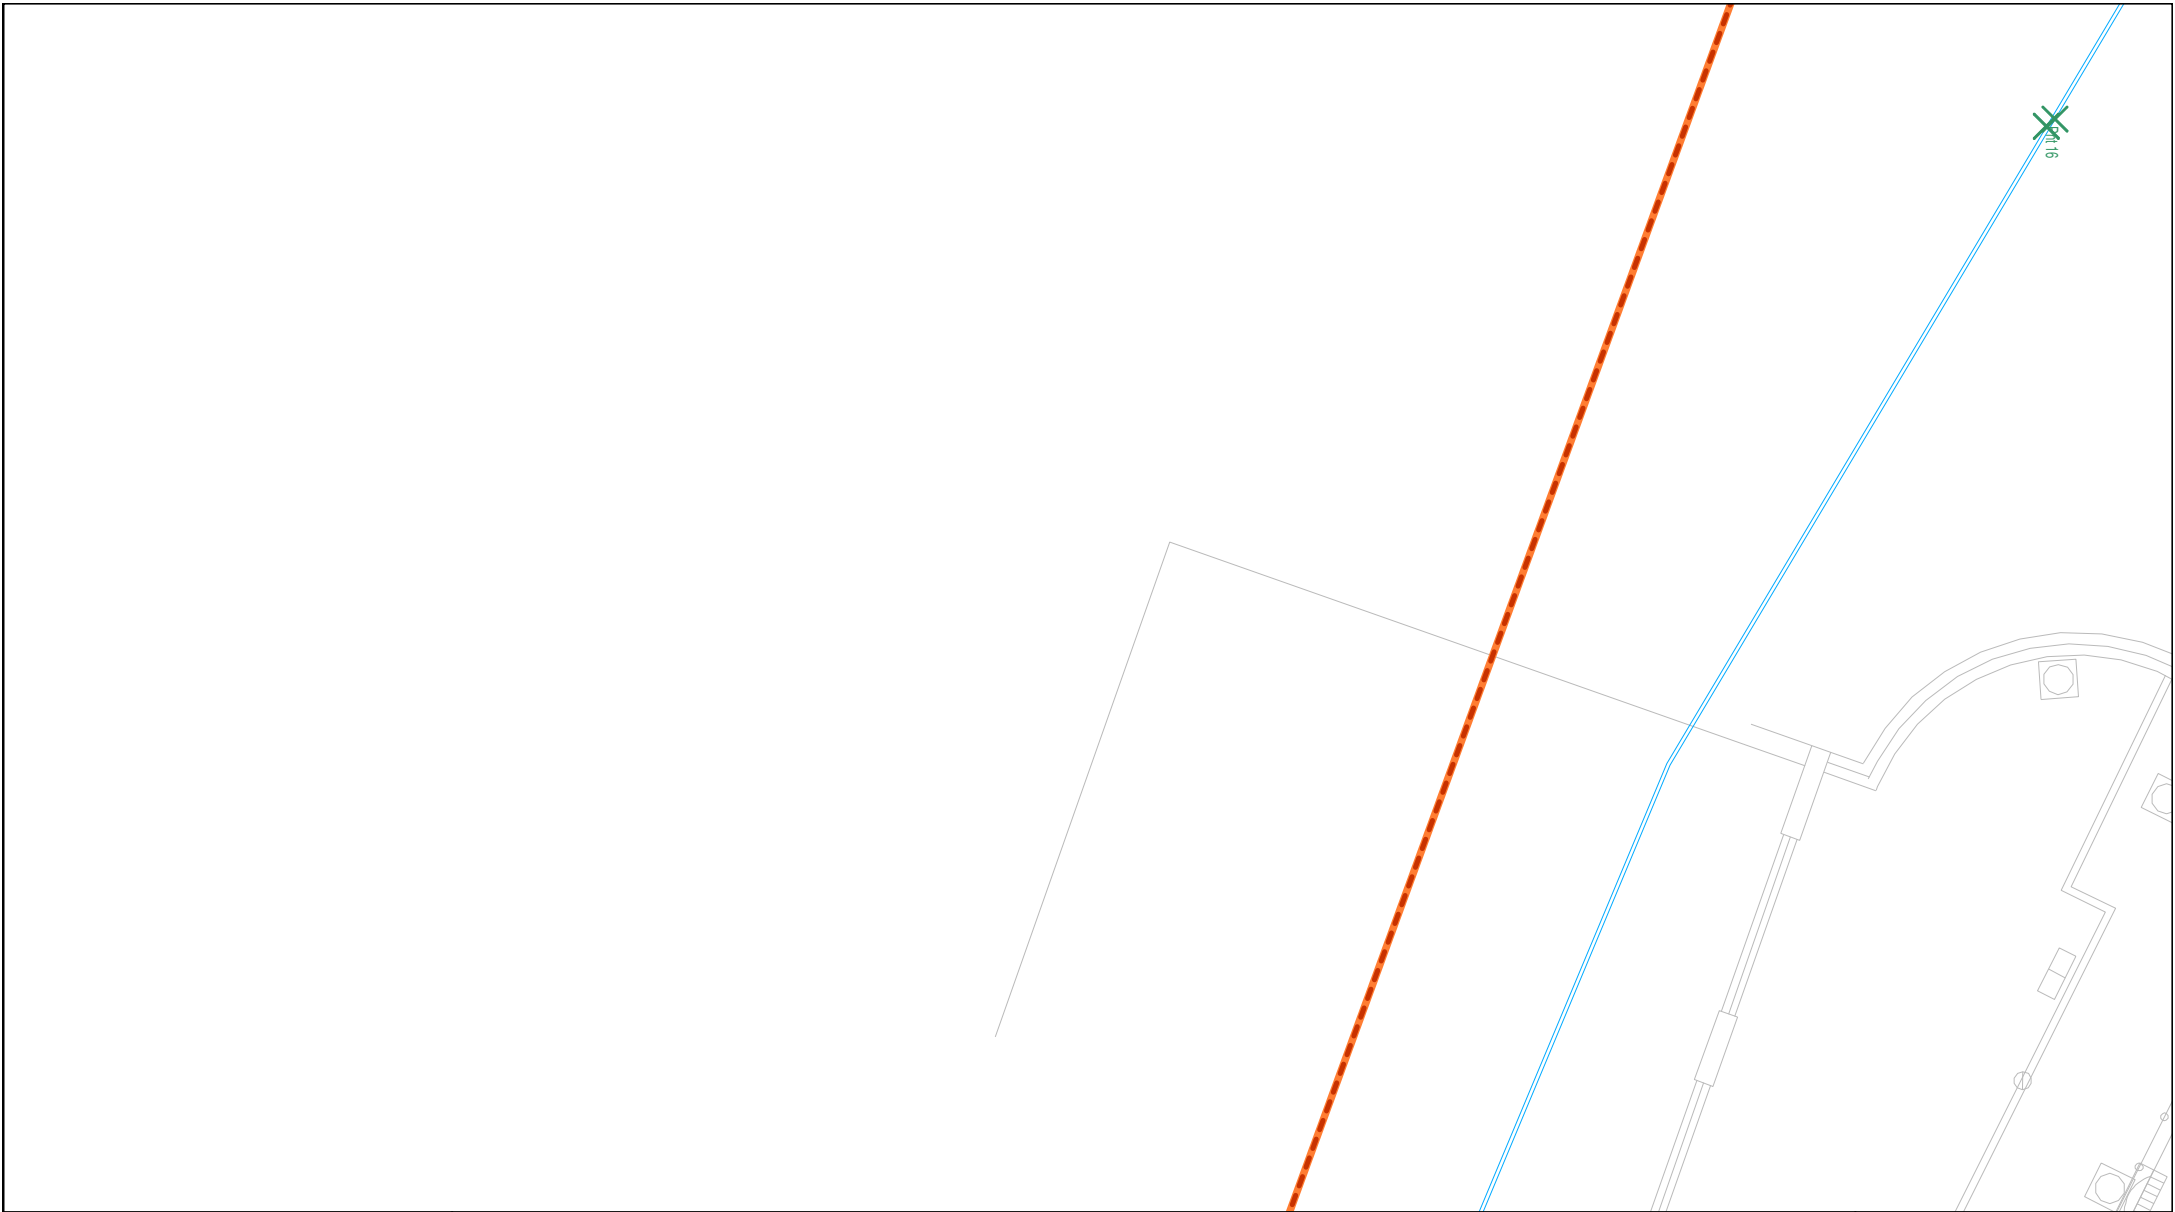


Service DICT
Boulevard Diderot 75012 Paris
Tél : 01.40.02.79.08


Numéro de plan : 2025040204369D_plan_21.PDF
Référence de la demande : _
Date d'édition : 02/04/2025

Réseau sensible CU
XY : Classe A
Z : Classe B

Echelle : 1/200

Limite de chantier :

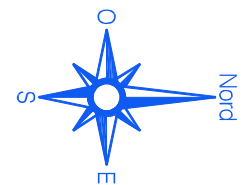

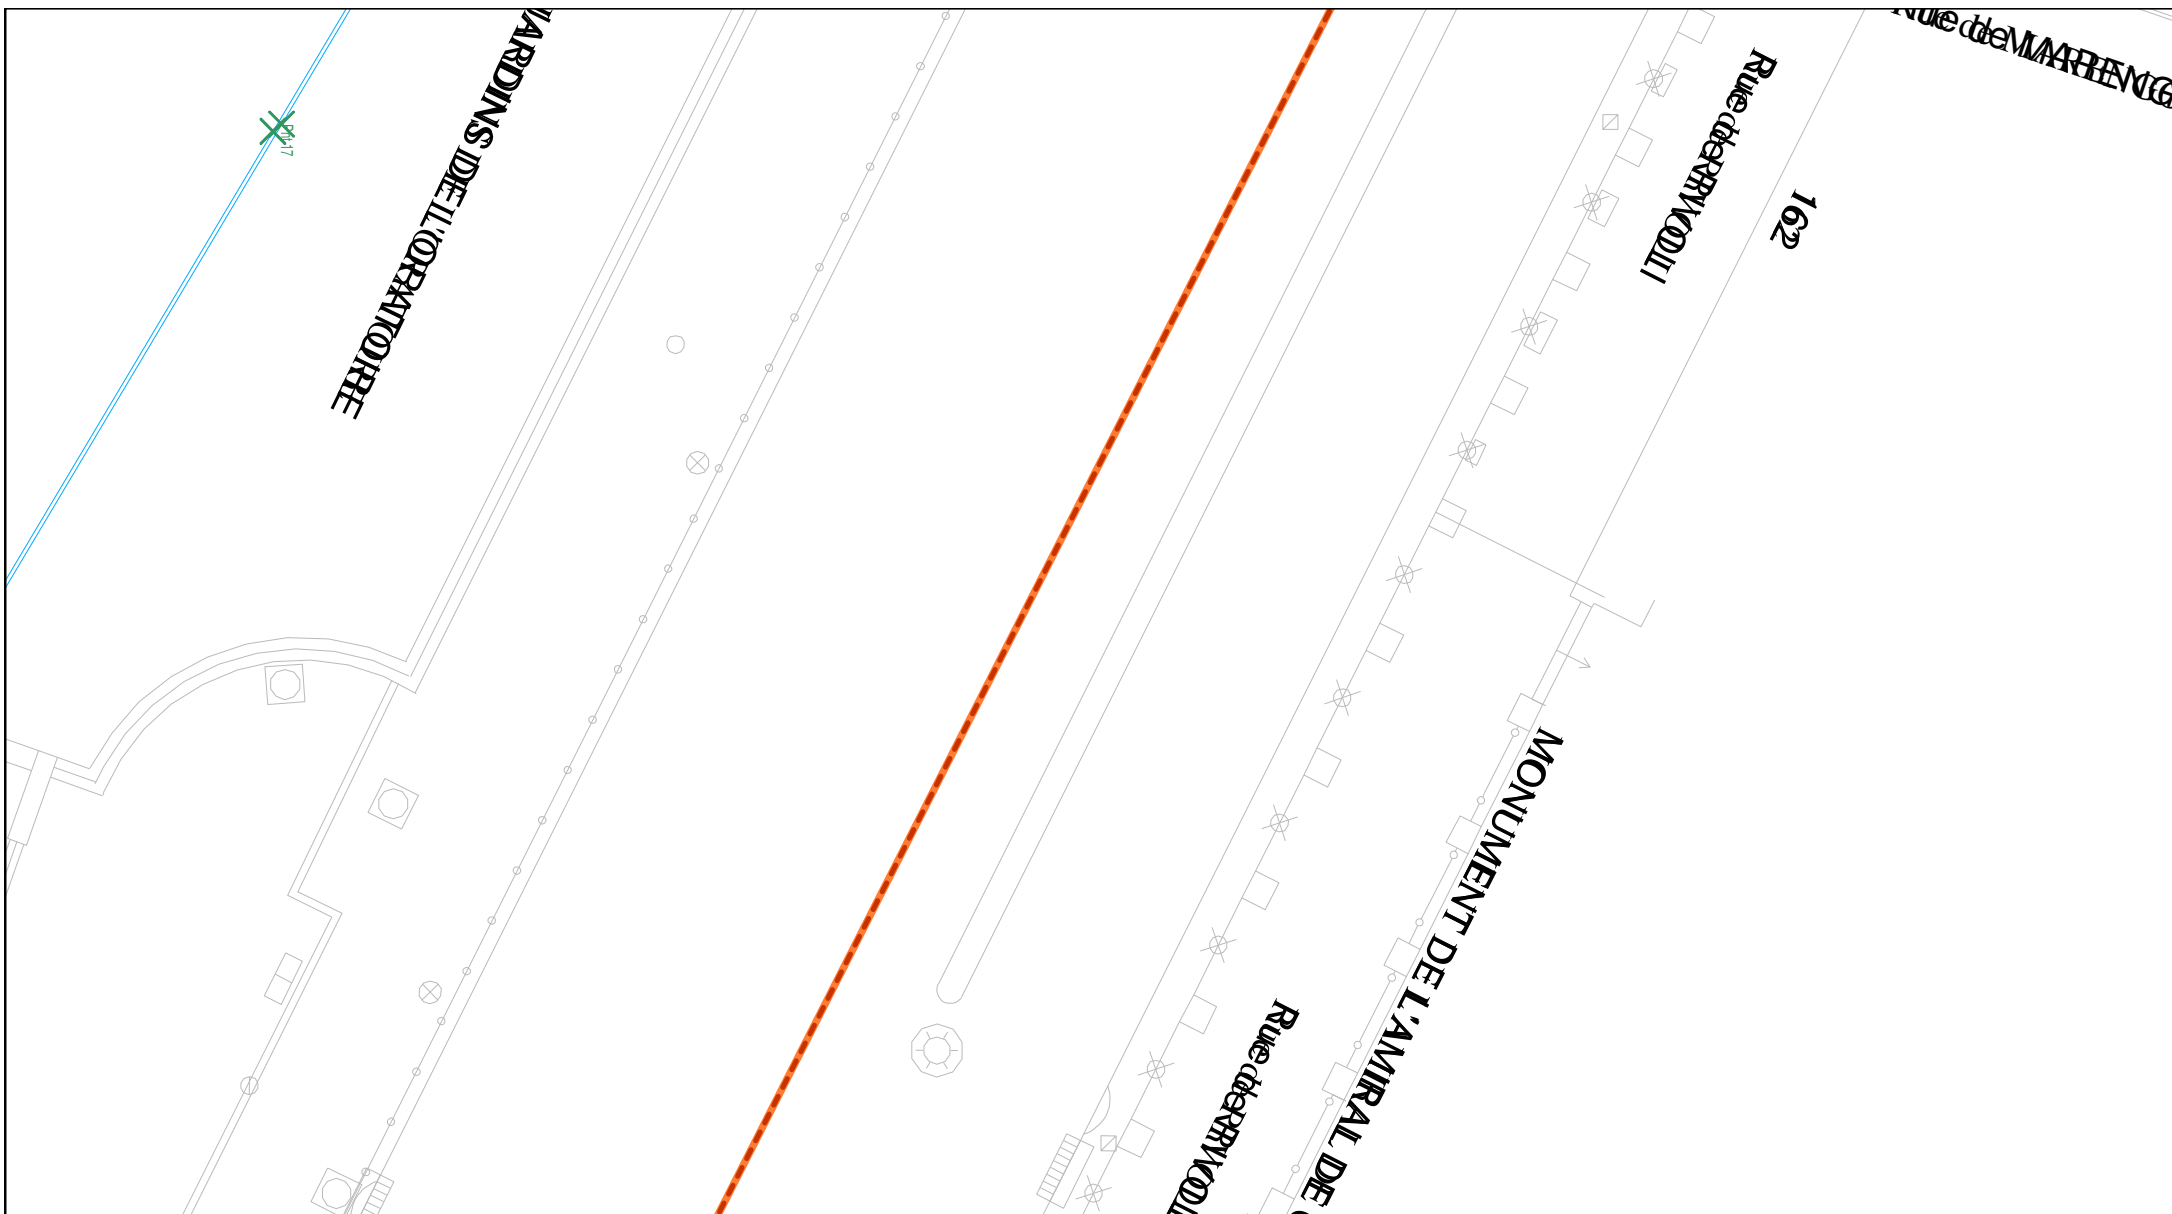



Service DICT
Boulevard Diderot 75012 Paris
Tél : 01.40.02.79.08


Numéro de plan : 2025040204369D_plan_22.PDF
Référence de la demande : _
Date d'édition : 02/04/2025

Réseau sensible CU
XY : Classe A
Z : Classe B

Echelle : 1/200

Limite de chantier :

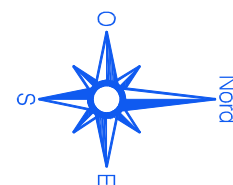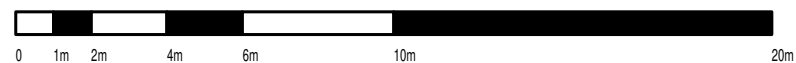


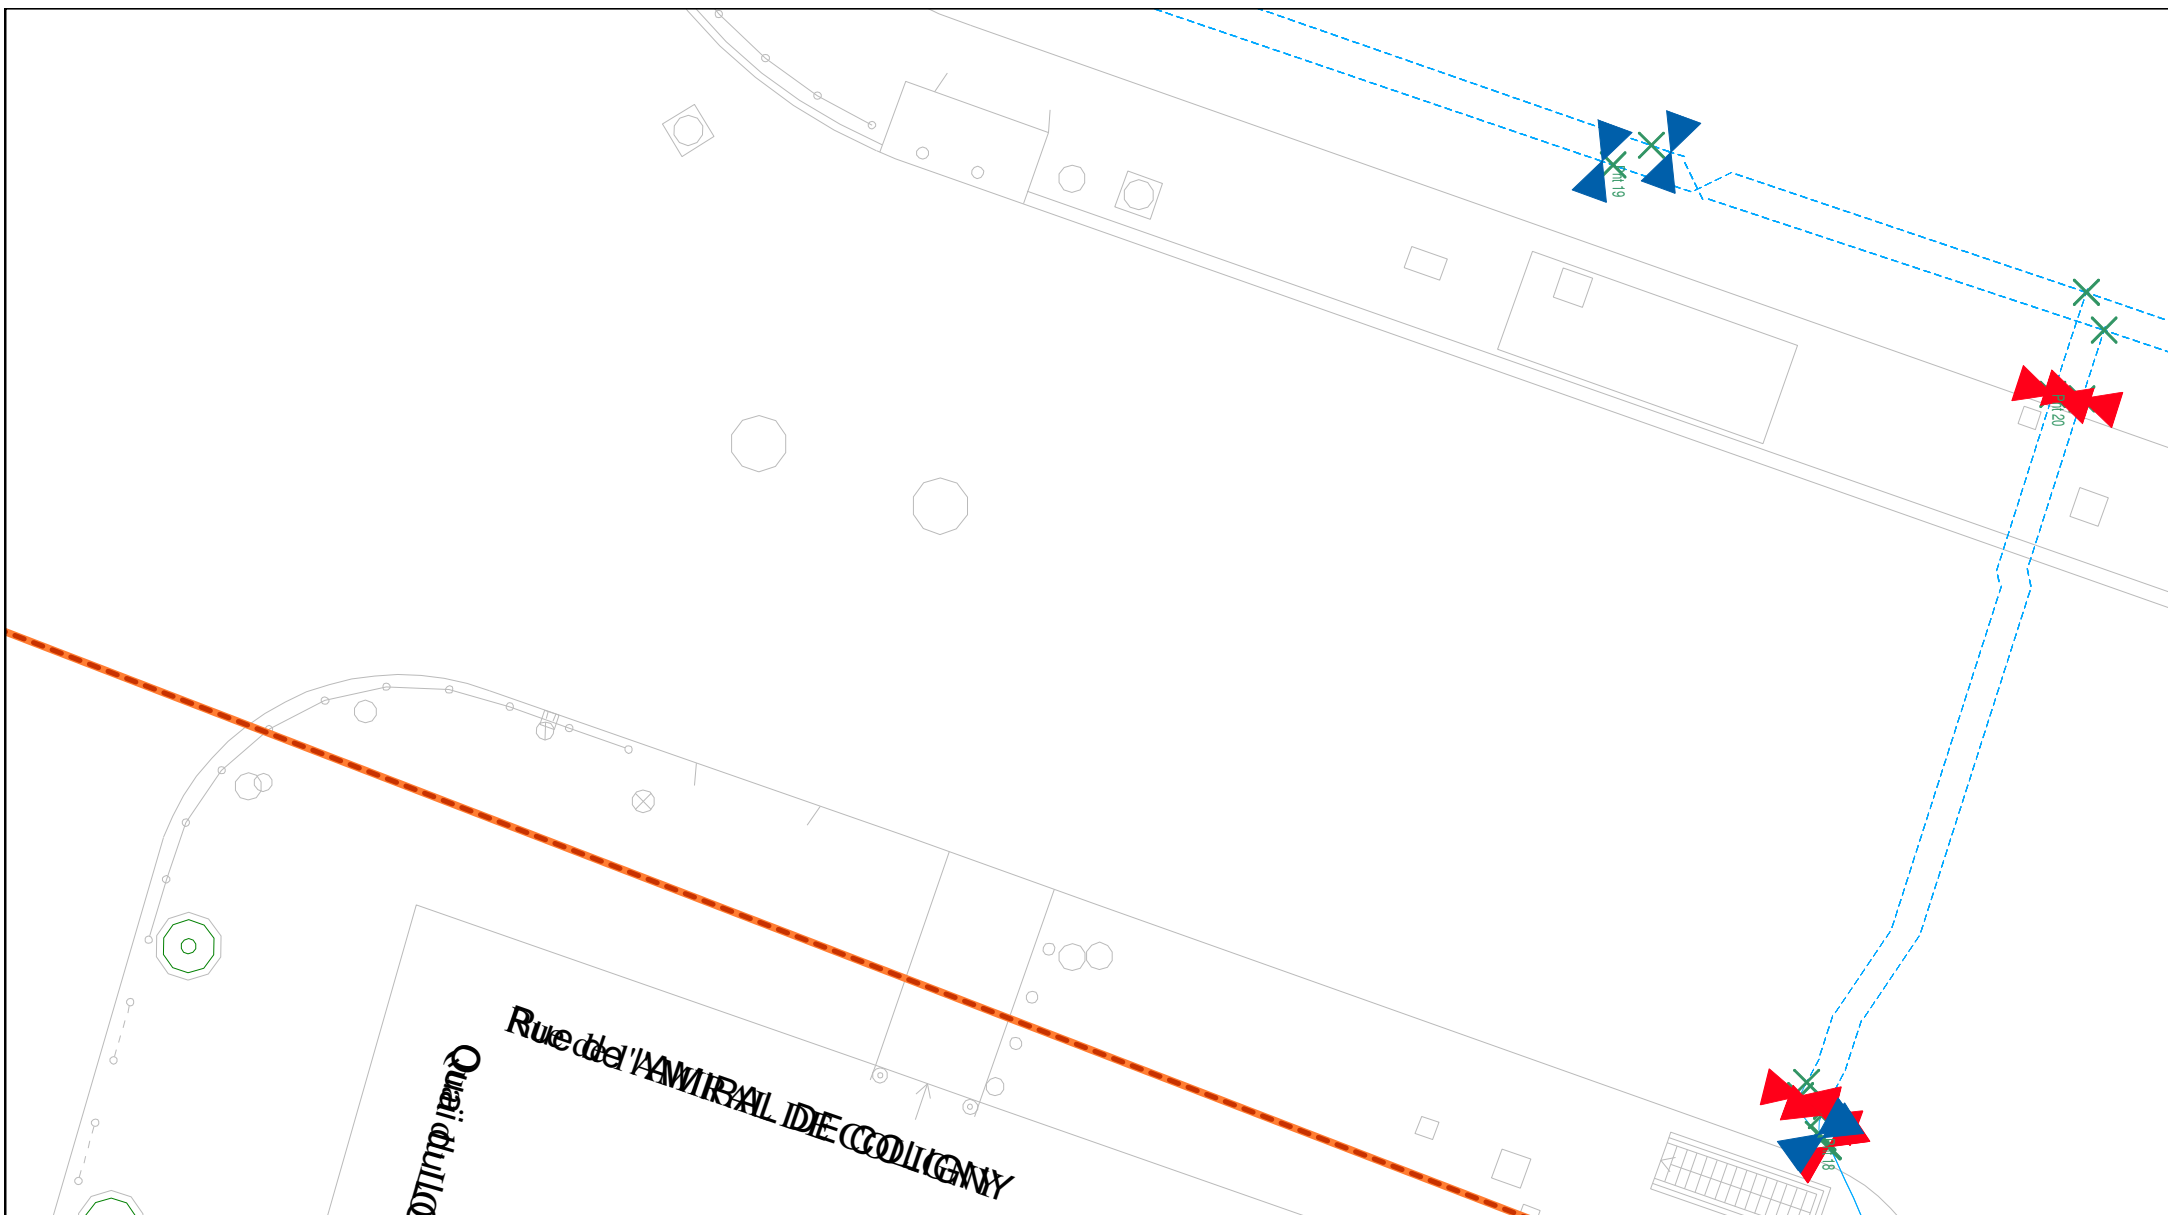

Service DICT
Boulevard Diderot 75012 Paris
Tél : 01.40.02.79.08


Numéro de plan : 2025040204369D_plan_23.PDF
Référence de la demande : _
Date d'édition : 02/04/2025


Limite de chantier :

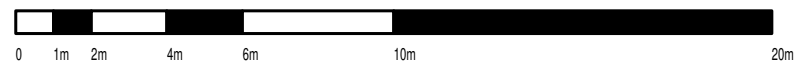

Réseau sensible CU
XY : Classe A
Z : Classe B

Echelle : 1/200

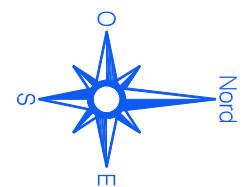

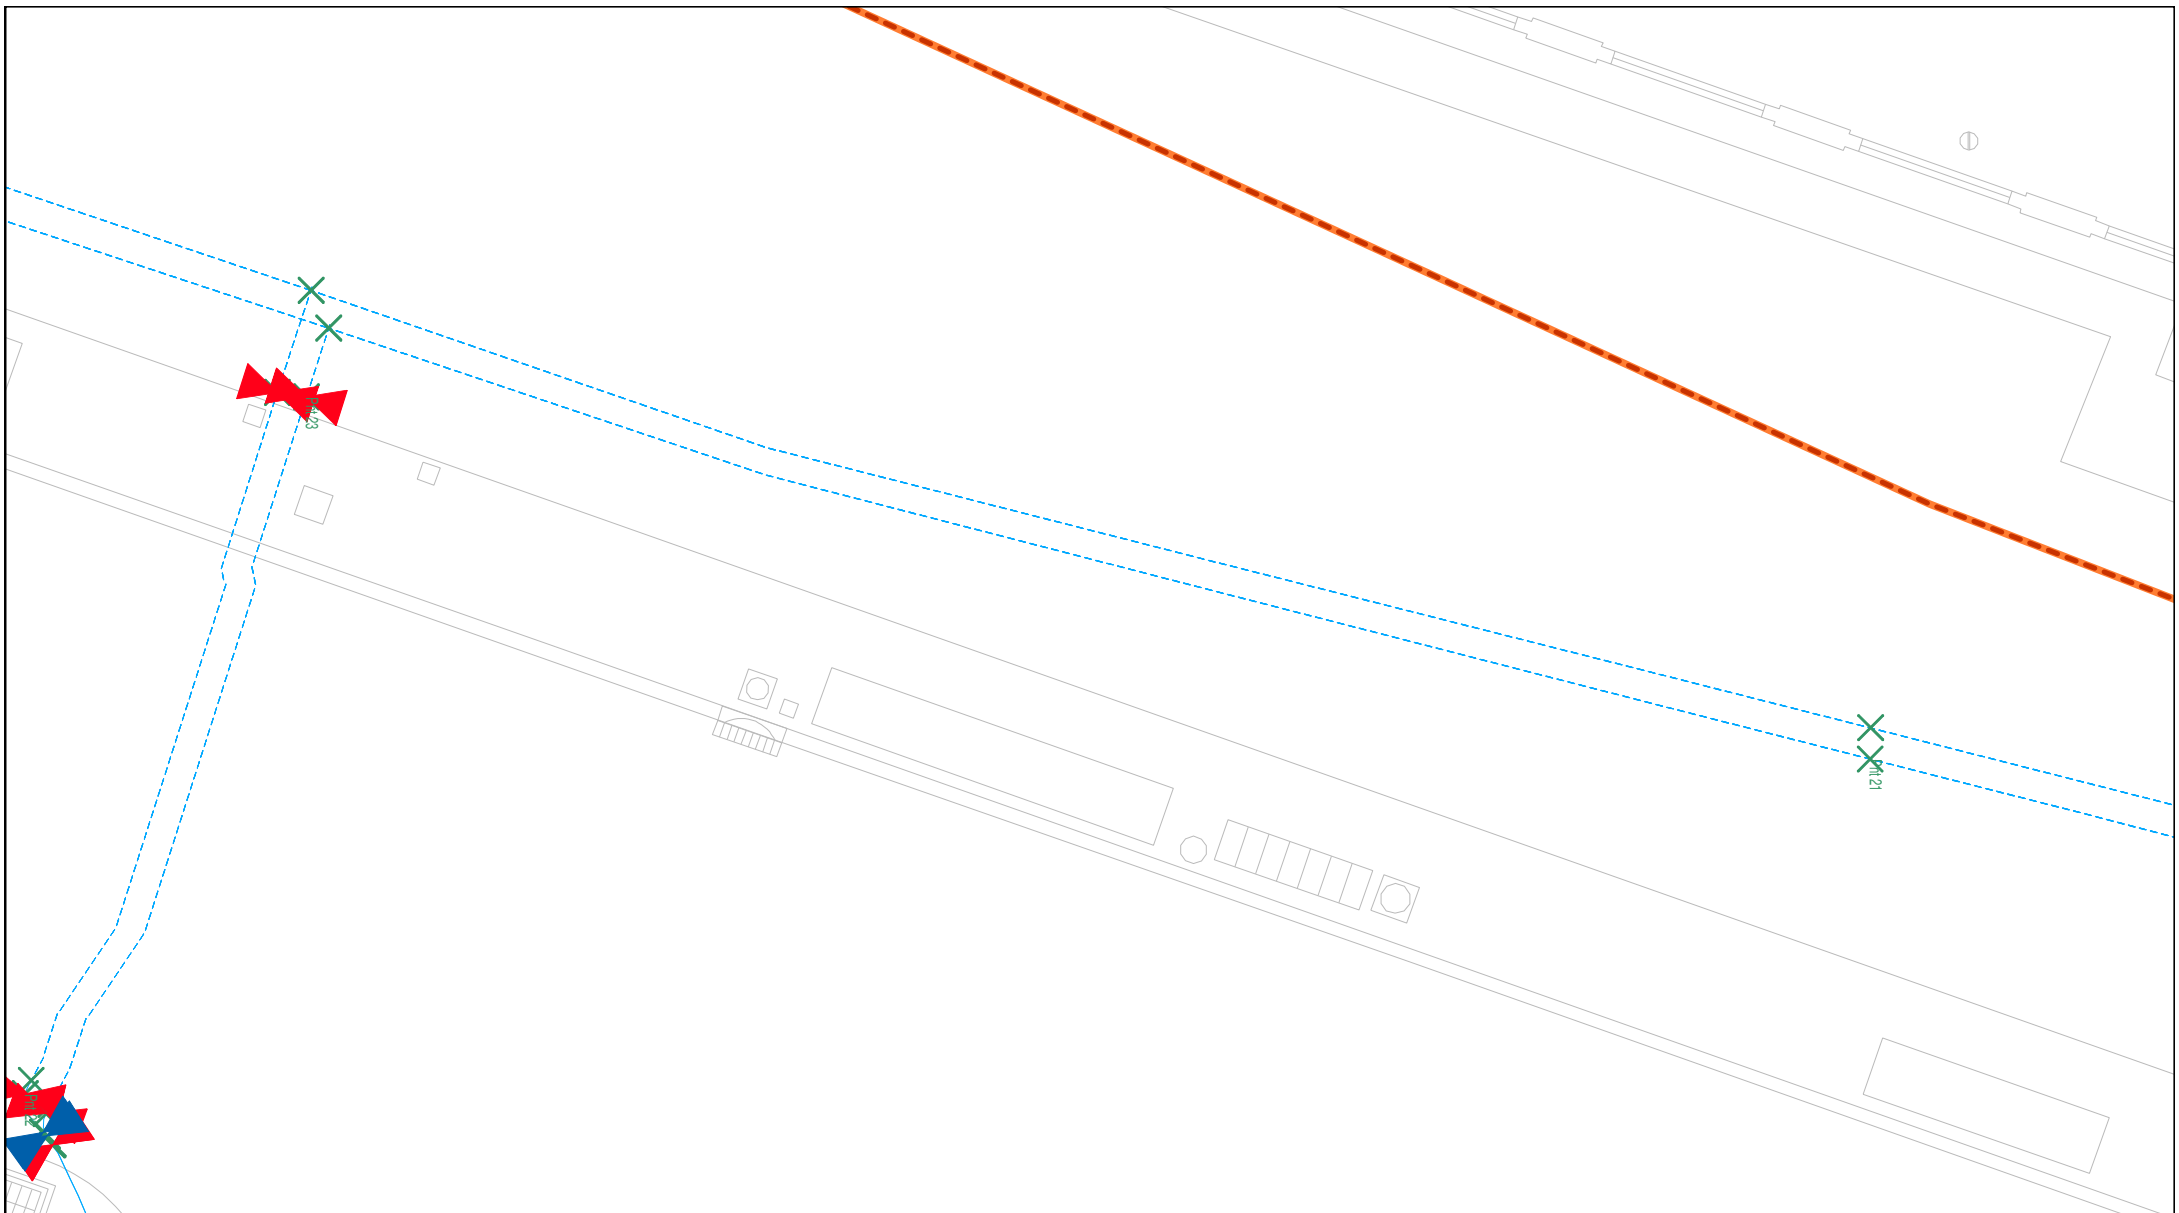

Service DICT
Boulevard Diderot 75012 Paris
Tél : 01.40.02.79.08


Numéro de plan : 2025040204369D_plan_24.PDF
Référence de la demande : _
Date d'édition : 02/04/2025


Limite de chantier :



Réseau sensible CU
XY : Classe A
Z : Classe B

Echelle : 1/200

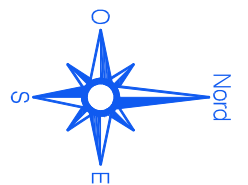

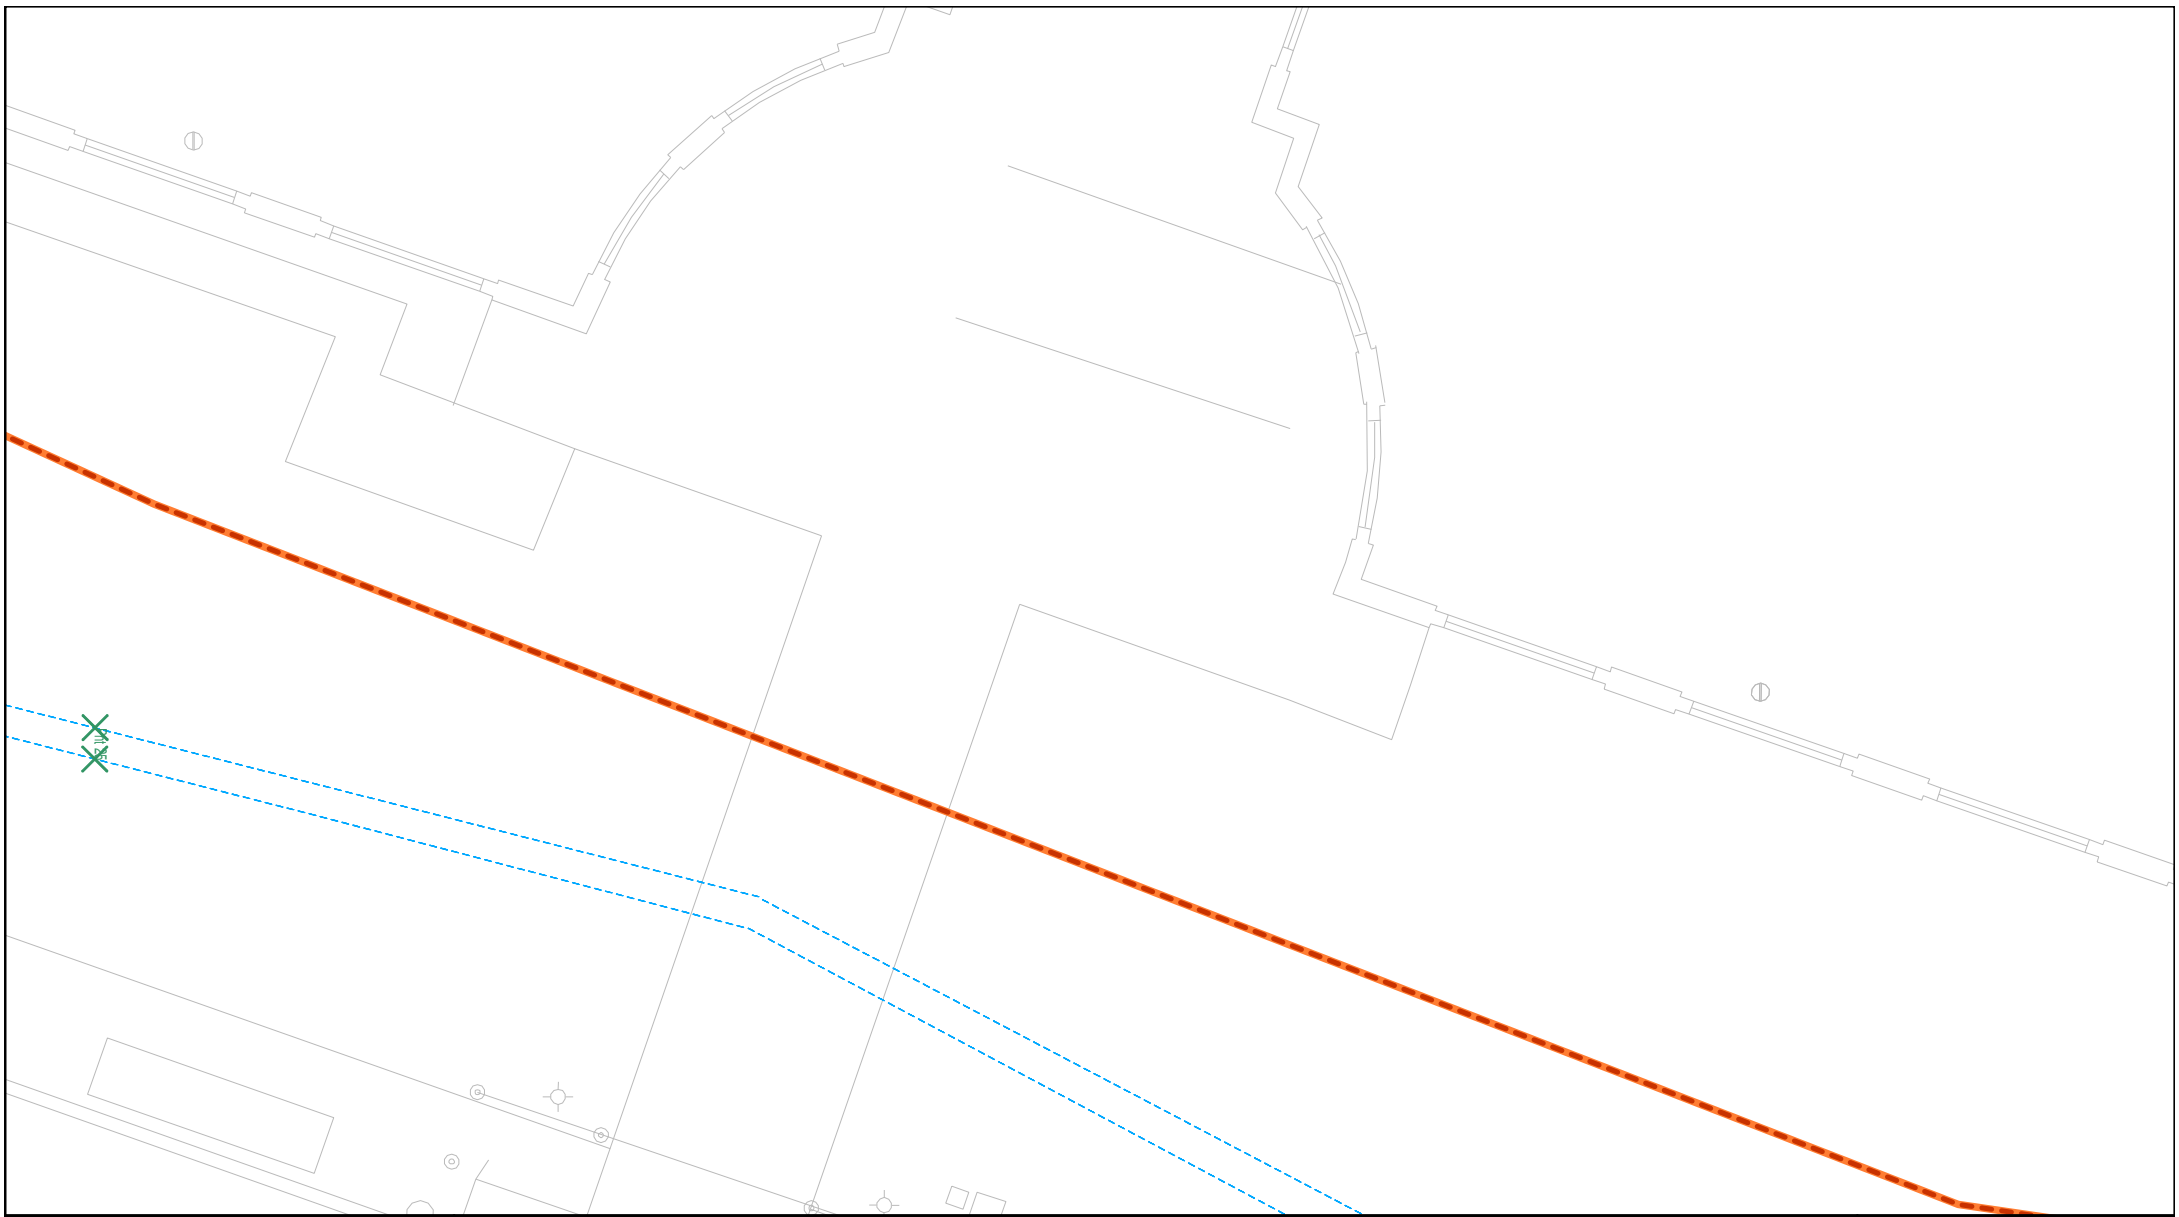


Service DICT
Boulevard Diderot 75012 Paris
Tél : 01.40.02.79.08


Numéro de plan : 2025040204369D_plan_25.PDF
Référence de la demande : _
Date d'édition : 02/04/2025

Réseau sensible CU
XY : Classe A
Z : Classe B

Echelle : 1/200

Limite de chantier :

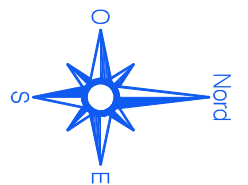


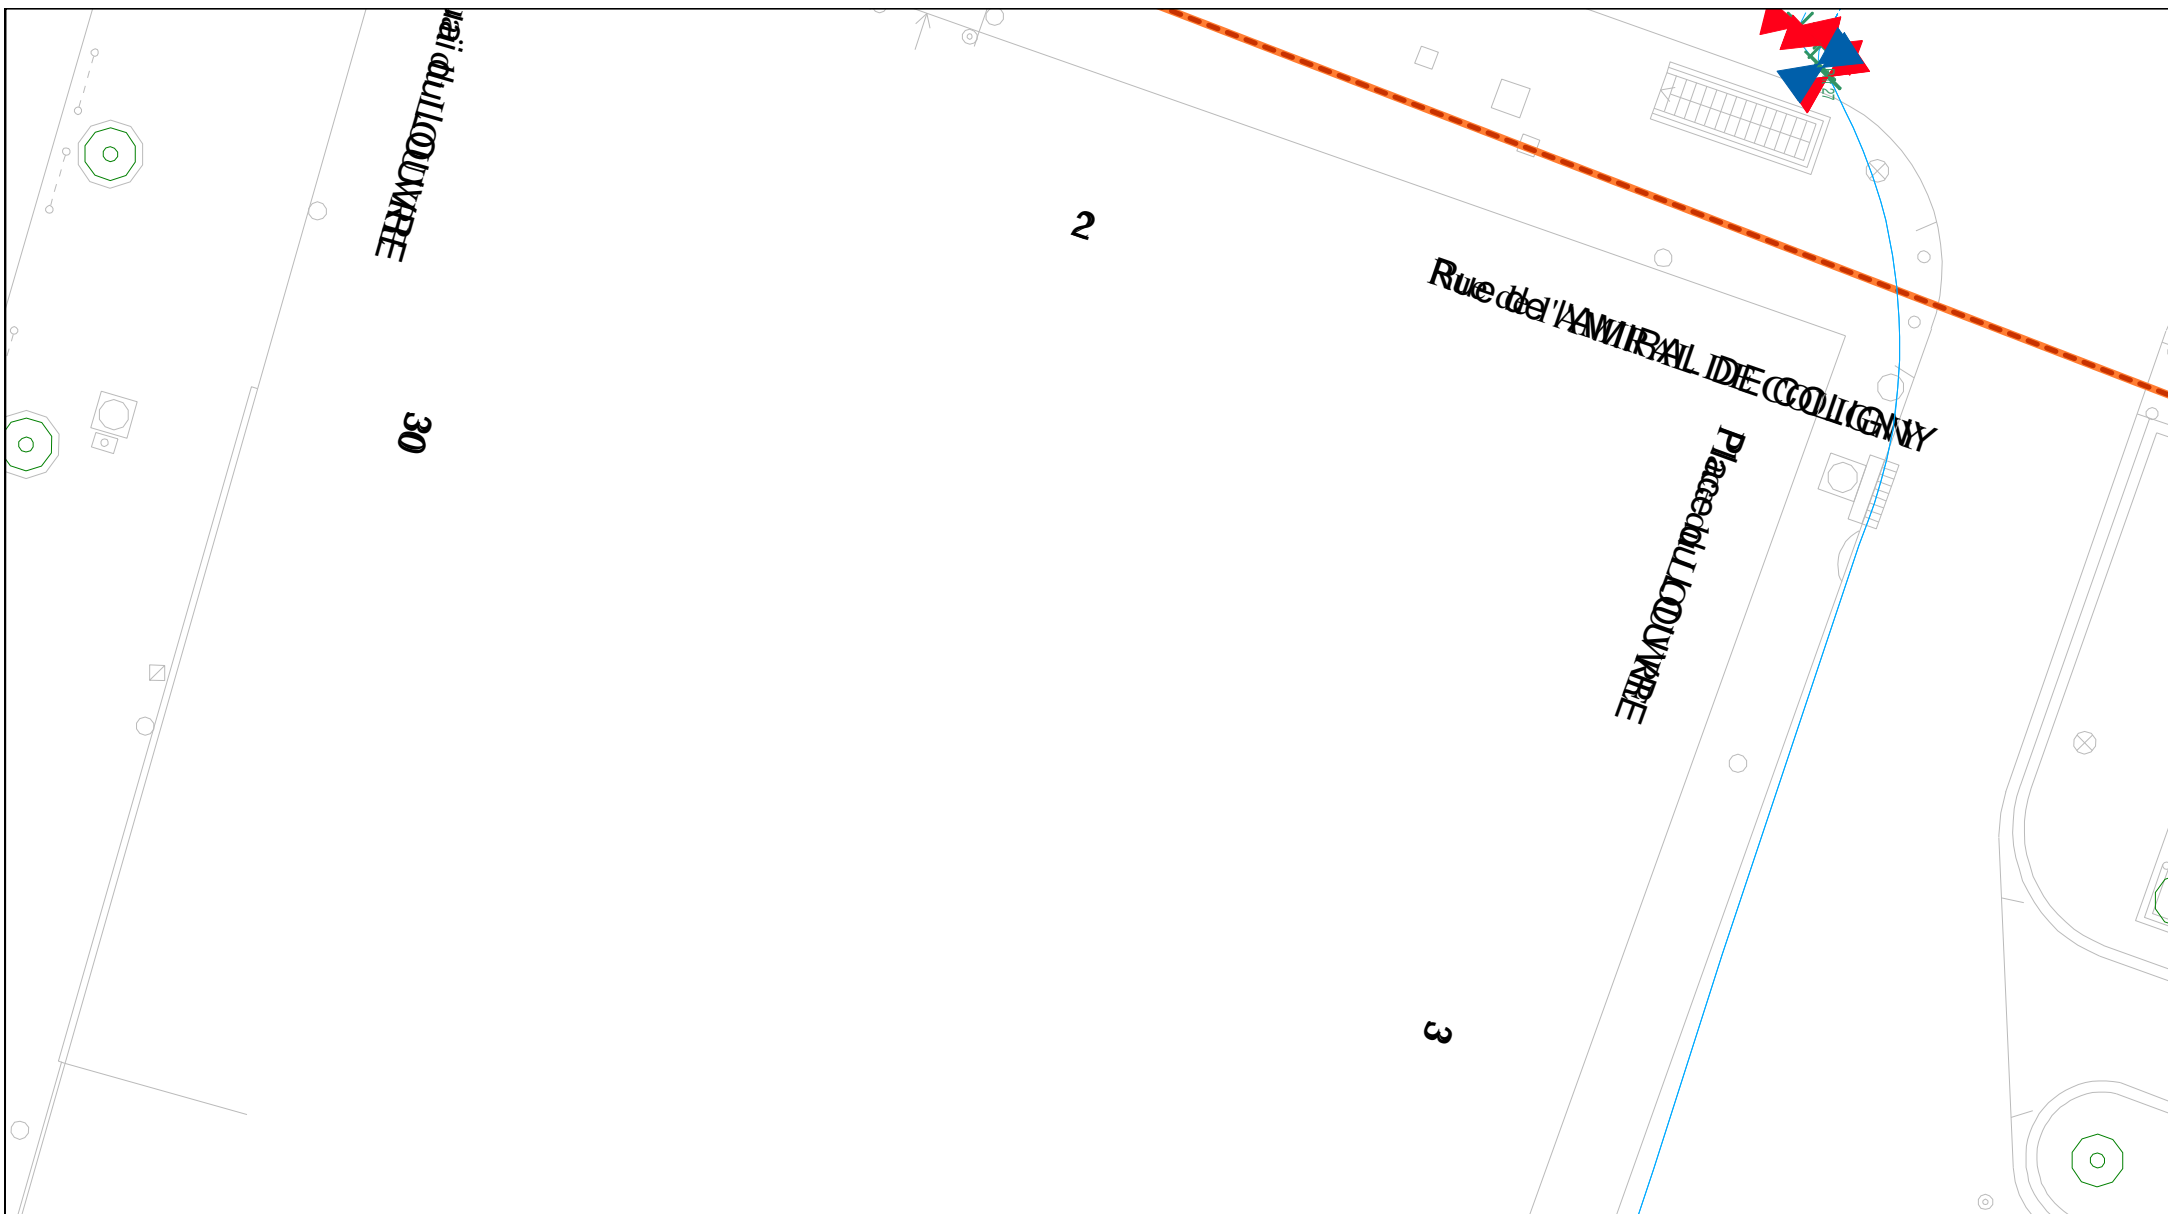

Service DICT
Boulevard Diderot 75012 Paris
Tél : 01.40.02.79.08


Numéro de plan : 2025040204369D_plan_27.PDF
Référence de la demande : _
Date d'édition : 02/04/2025


Limite de chantier :

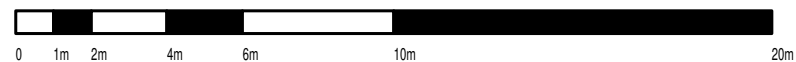

Réseau sensible CU
XY : Classe A
Z : Classe B

Echelle : 1/200

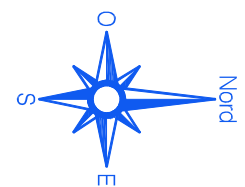


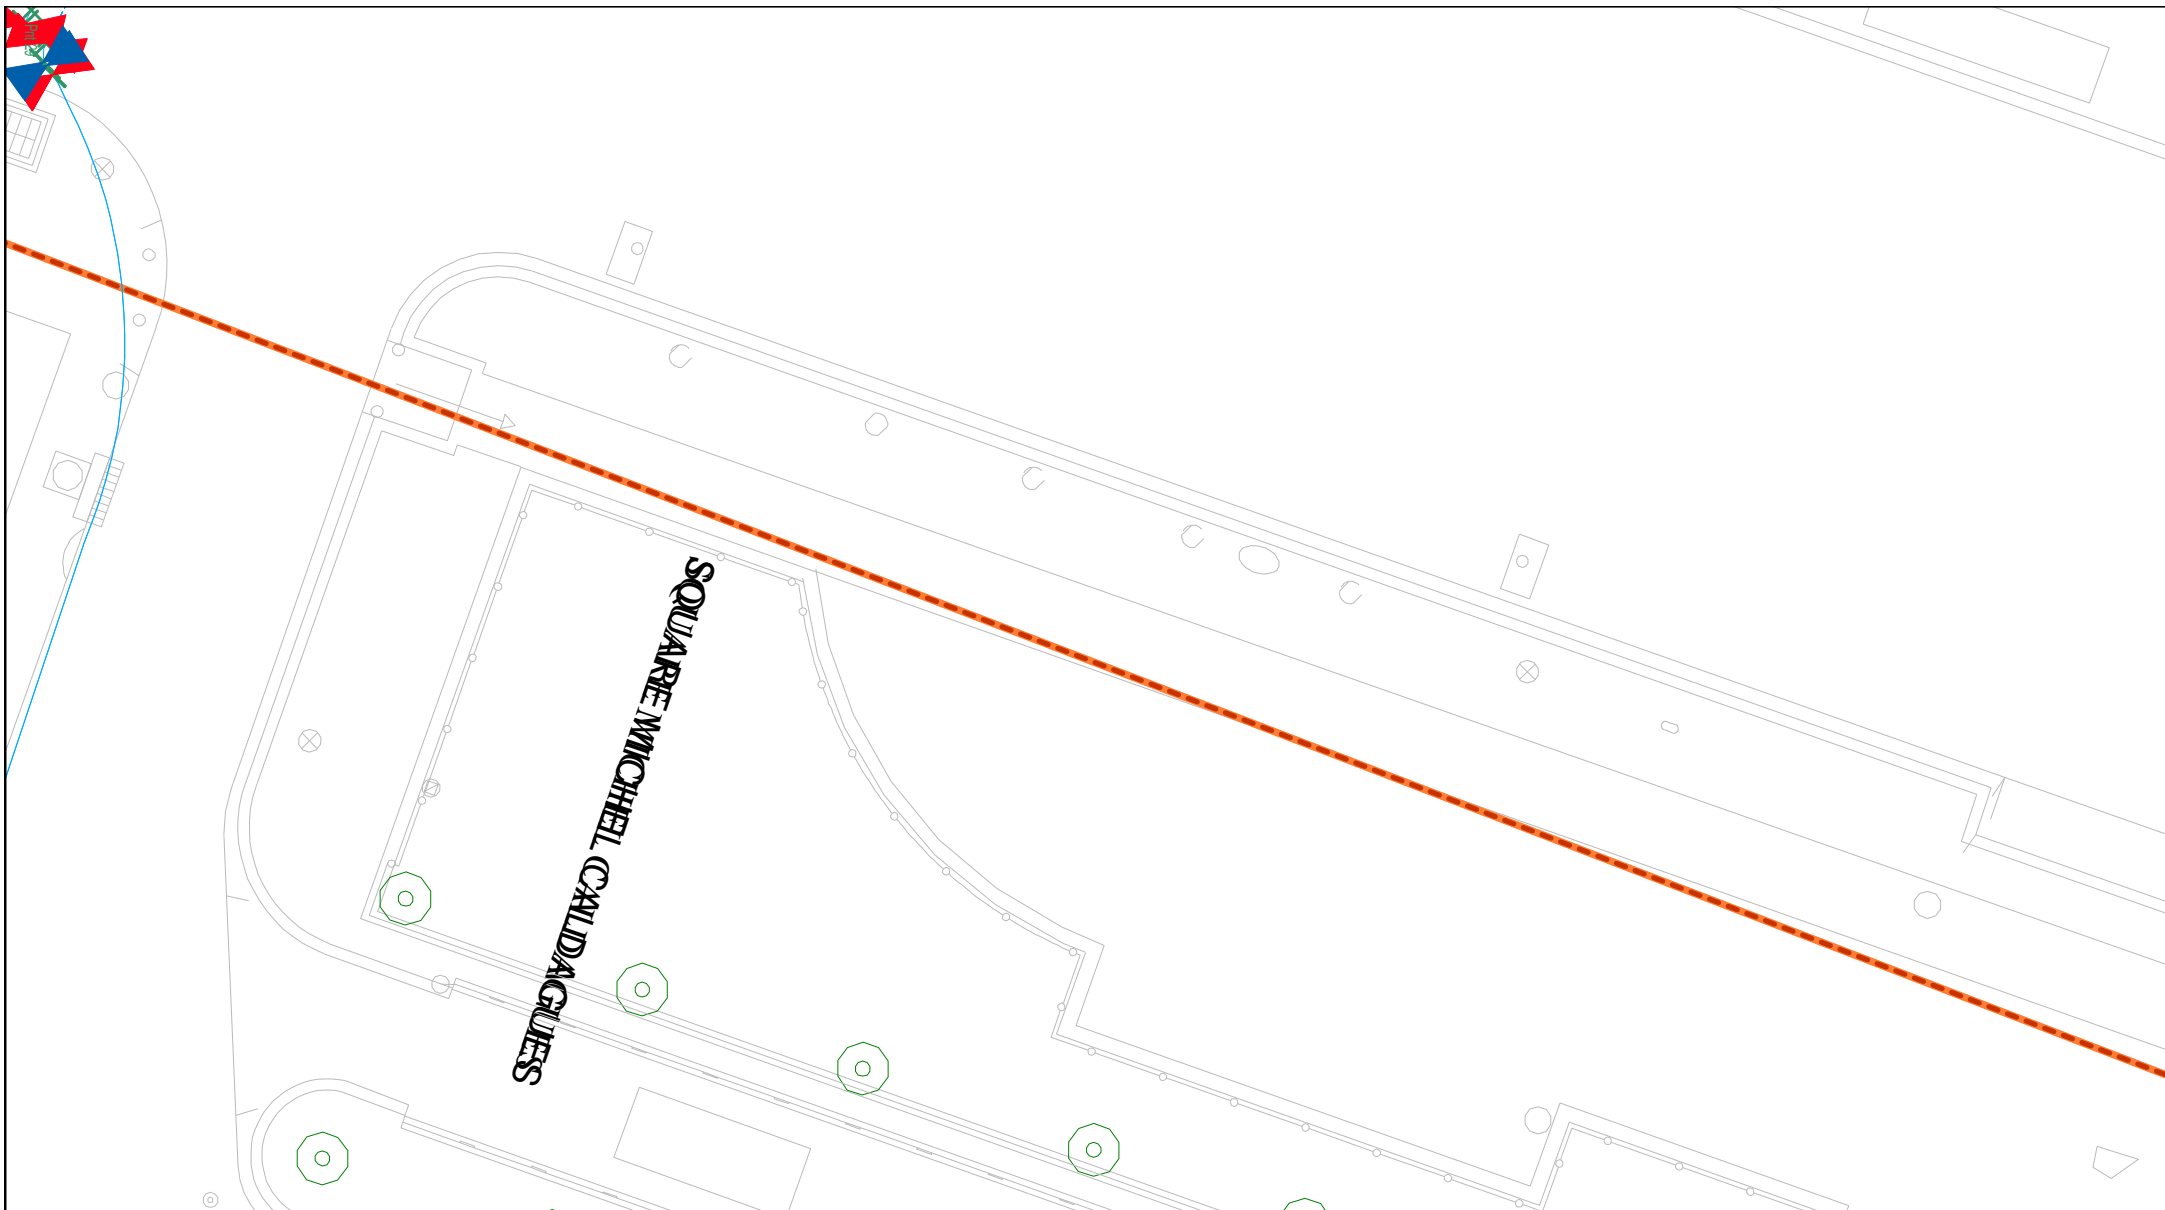

Service DICT
Boulevard Diderot 75012 Paris
Tél : 01.40.02.79.08


Numéro de plan : 2025040204369D_plan_28.PDF
Référence de la demande : _
Date d'édition : 02/04/2025


Limite de chantier :

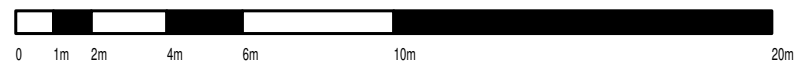

Réseau sensible CU
XY : Classe A
Z : Classe B

Echelle : 1/200

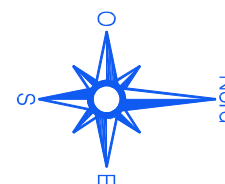

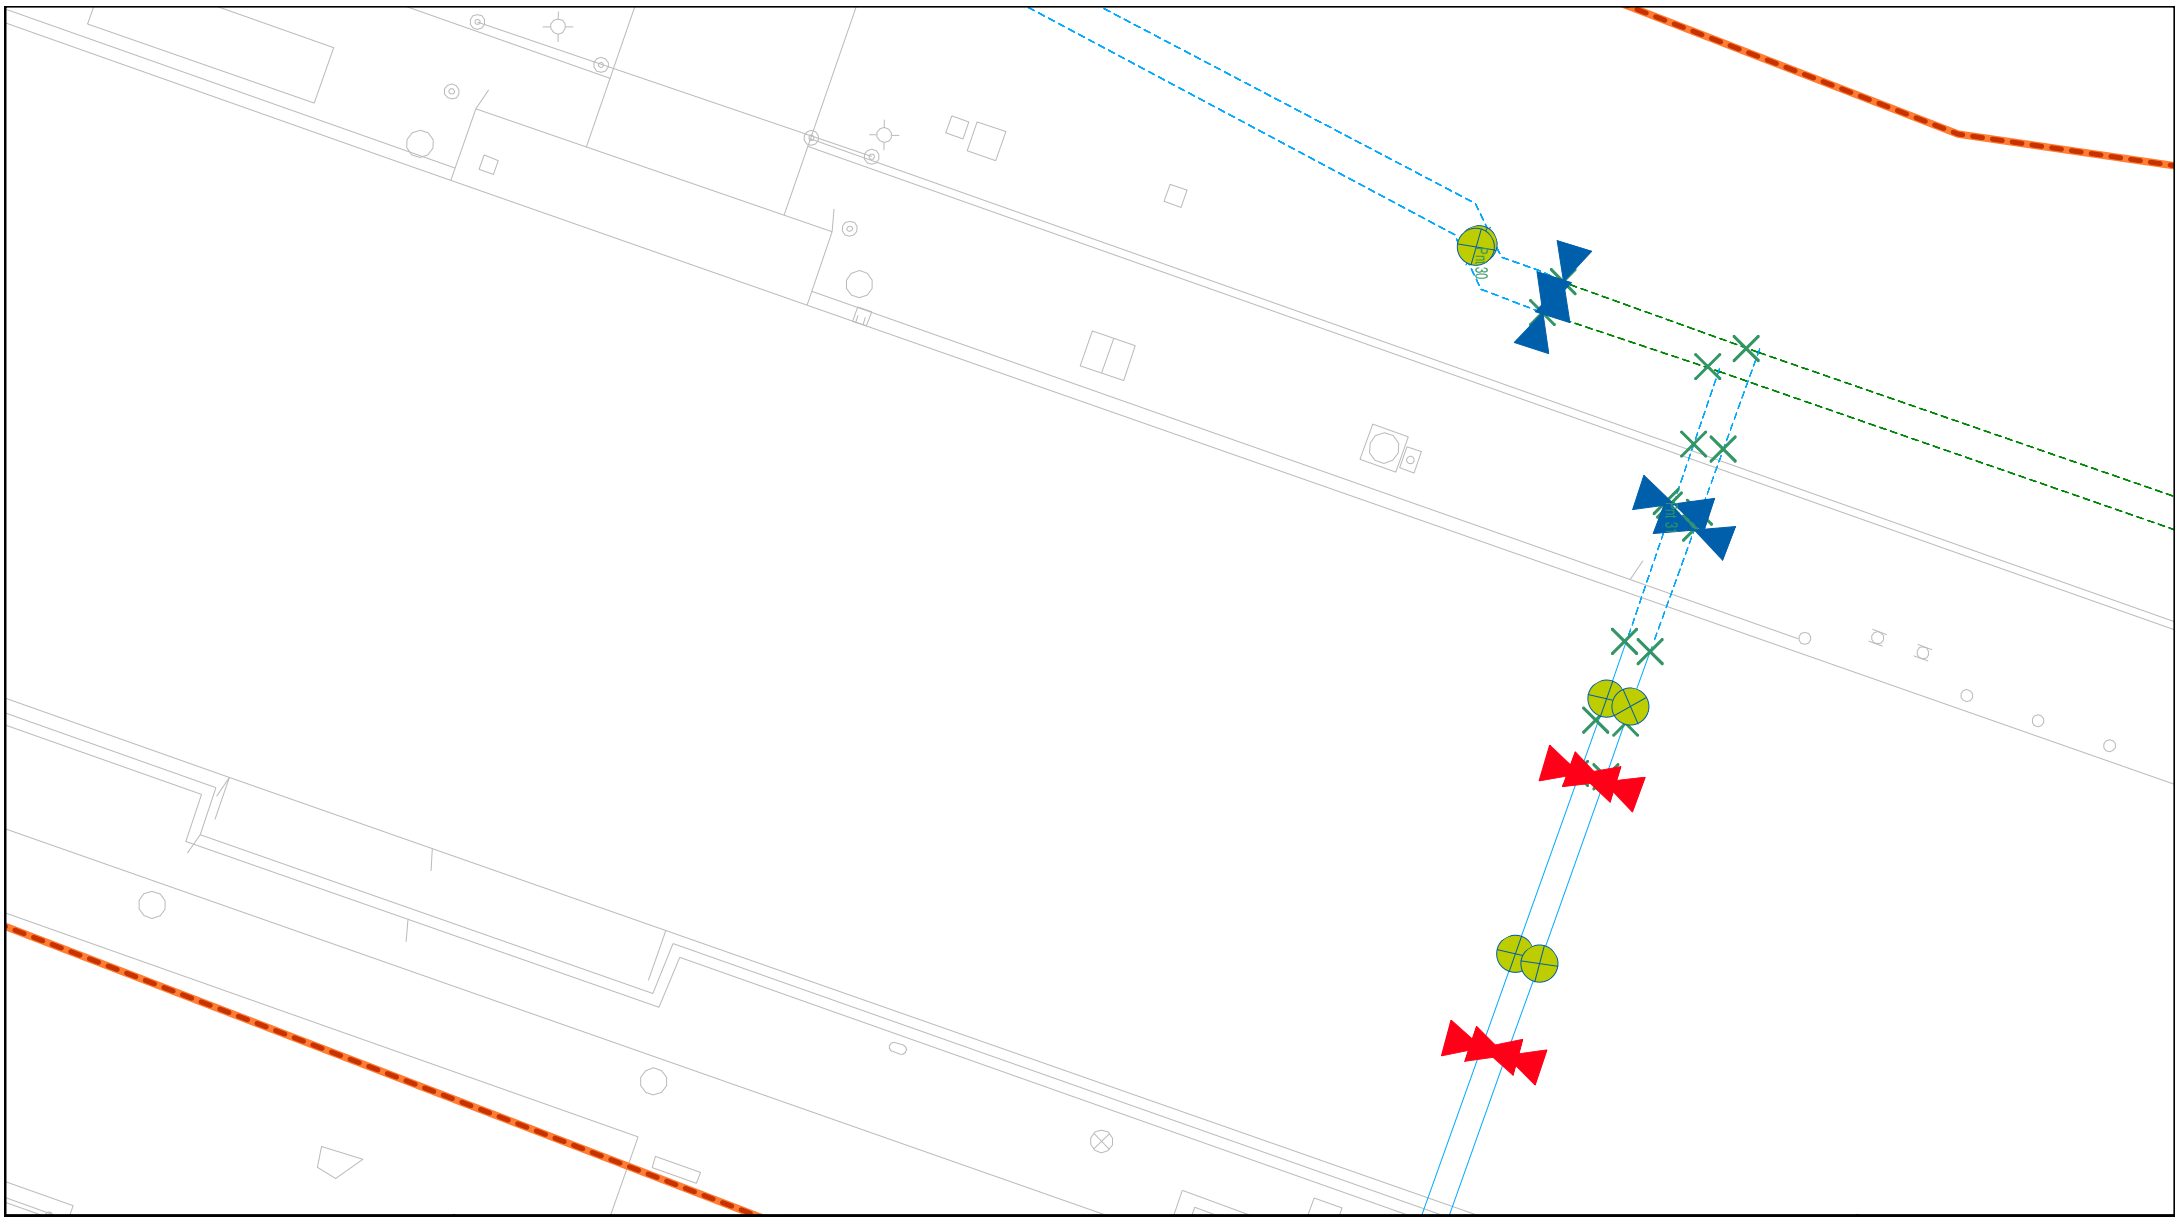

Service DICT
Boulevard Diderot 75012 Paris
Tél : 01.40.02.79.08


Numéro de plan : 2025040204369D_plan_29.PDF
Référence de la demande : _
Date d'édition : 02/04/2025


Limite de chantier :



Réseau sensible CU
XY : Classe A
Z : Classe B

Echelle : 1/200

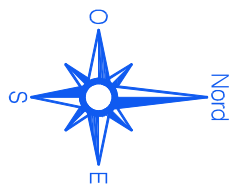

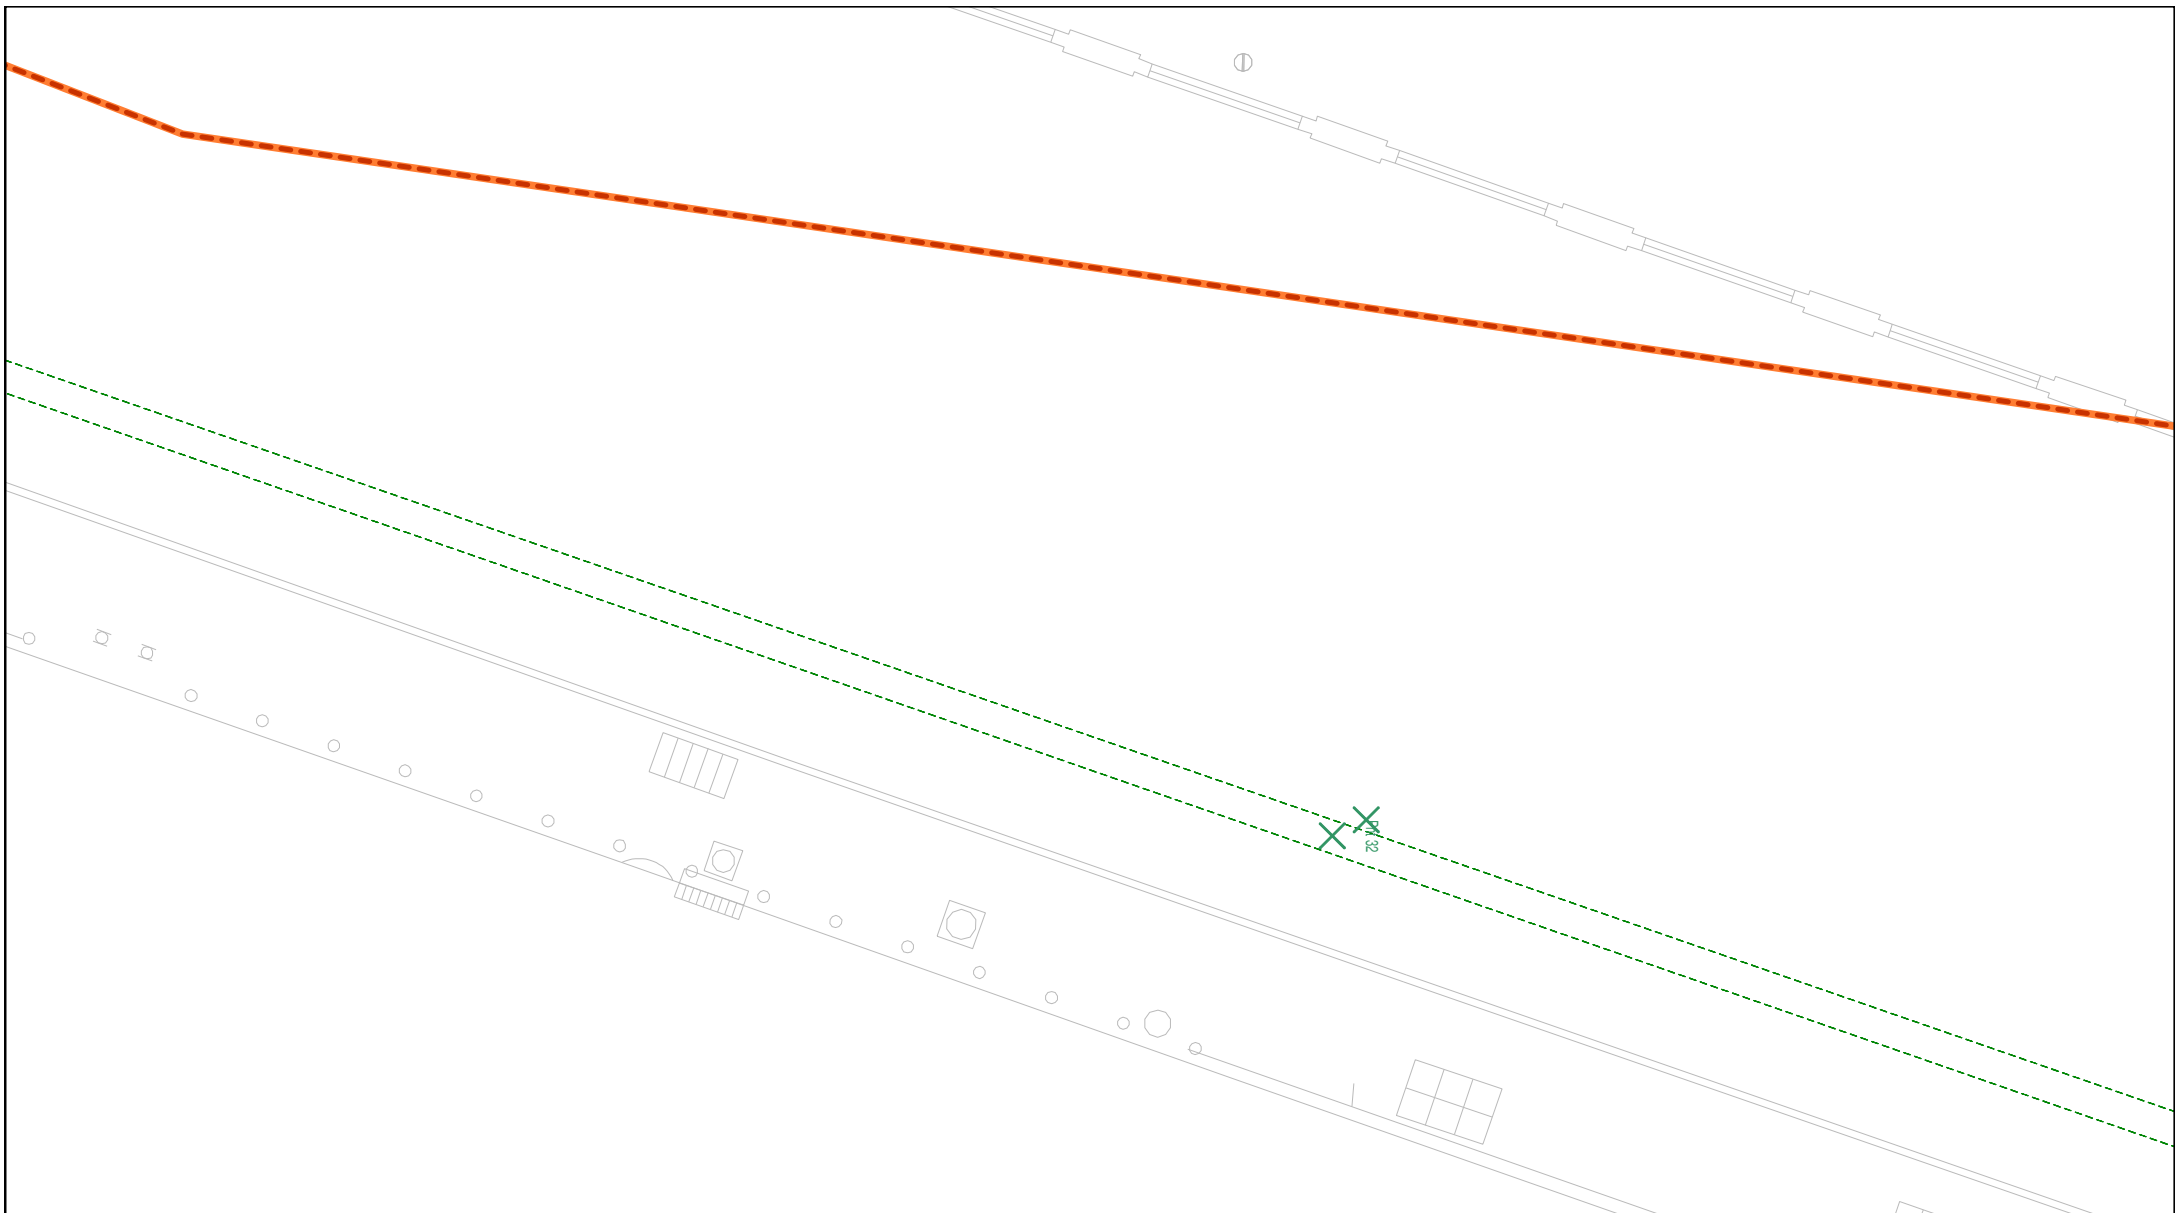



Service DICT
Boulevard Diderot 75012 Paris
Tél : 01.40.02.79.08


Numéro de plan : 2025040204369D_plan_30.PDF
Référence de la demande : _
Date d'édition : 02/04/2025

Réseau sensible CU
XY : Classe A
Z : Classe B

Echelle : 1/200

Limite de chantier :

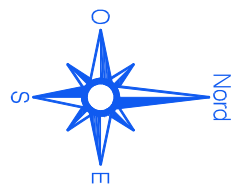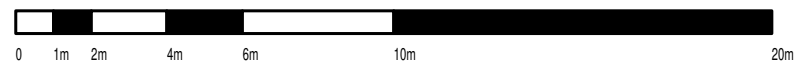


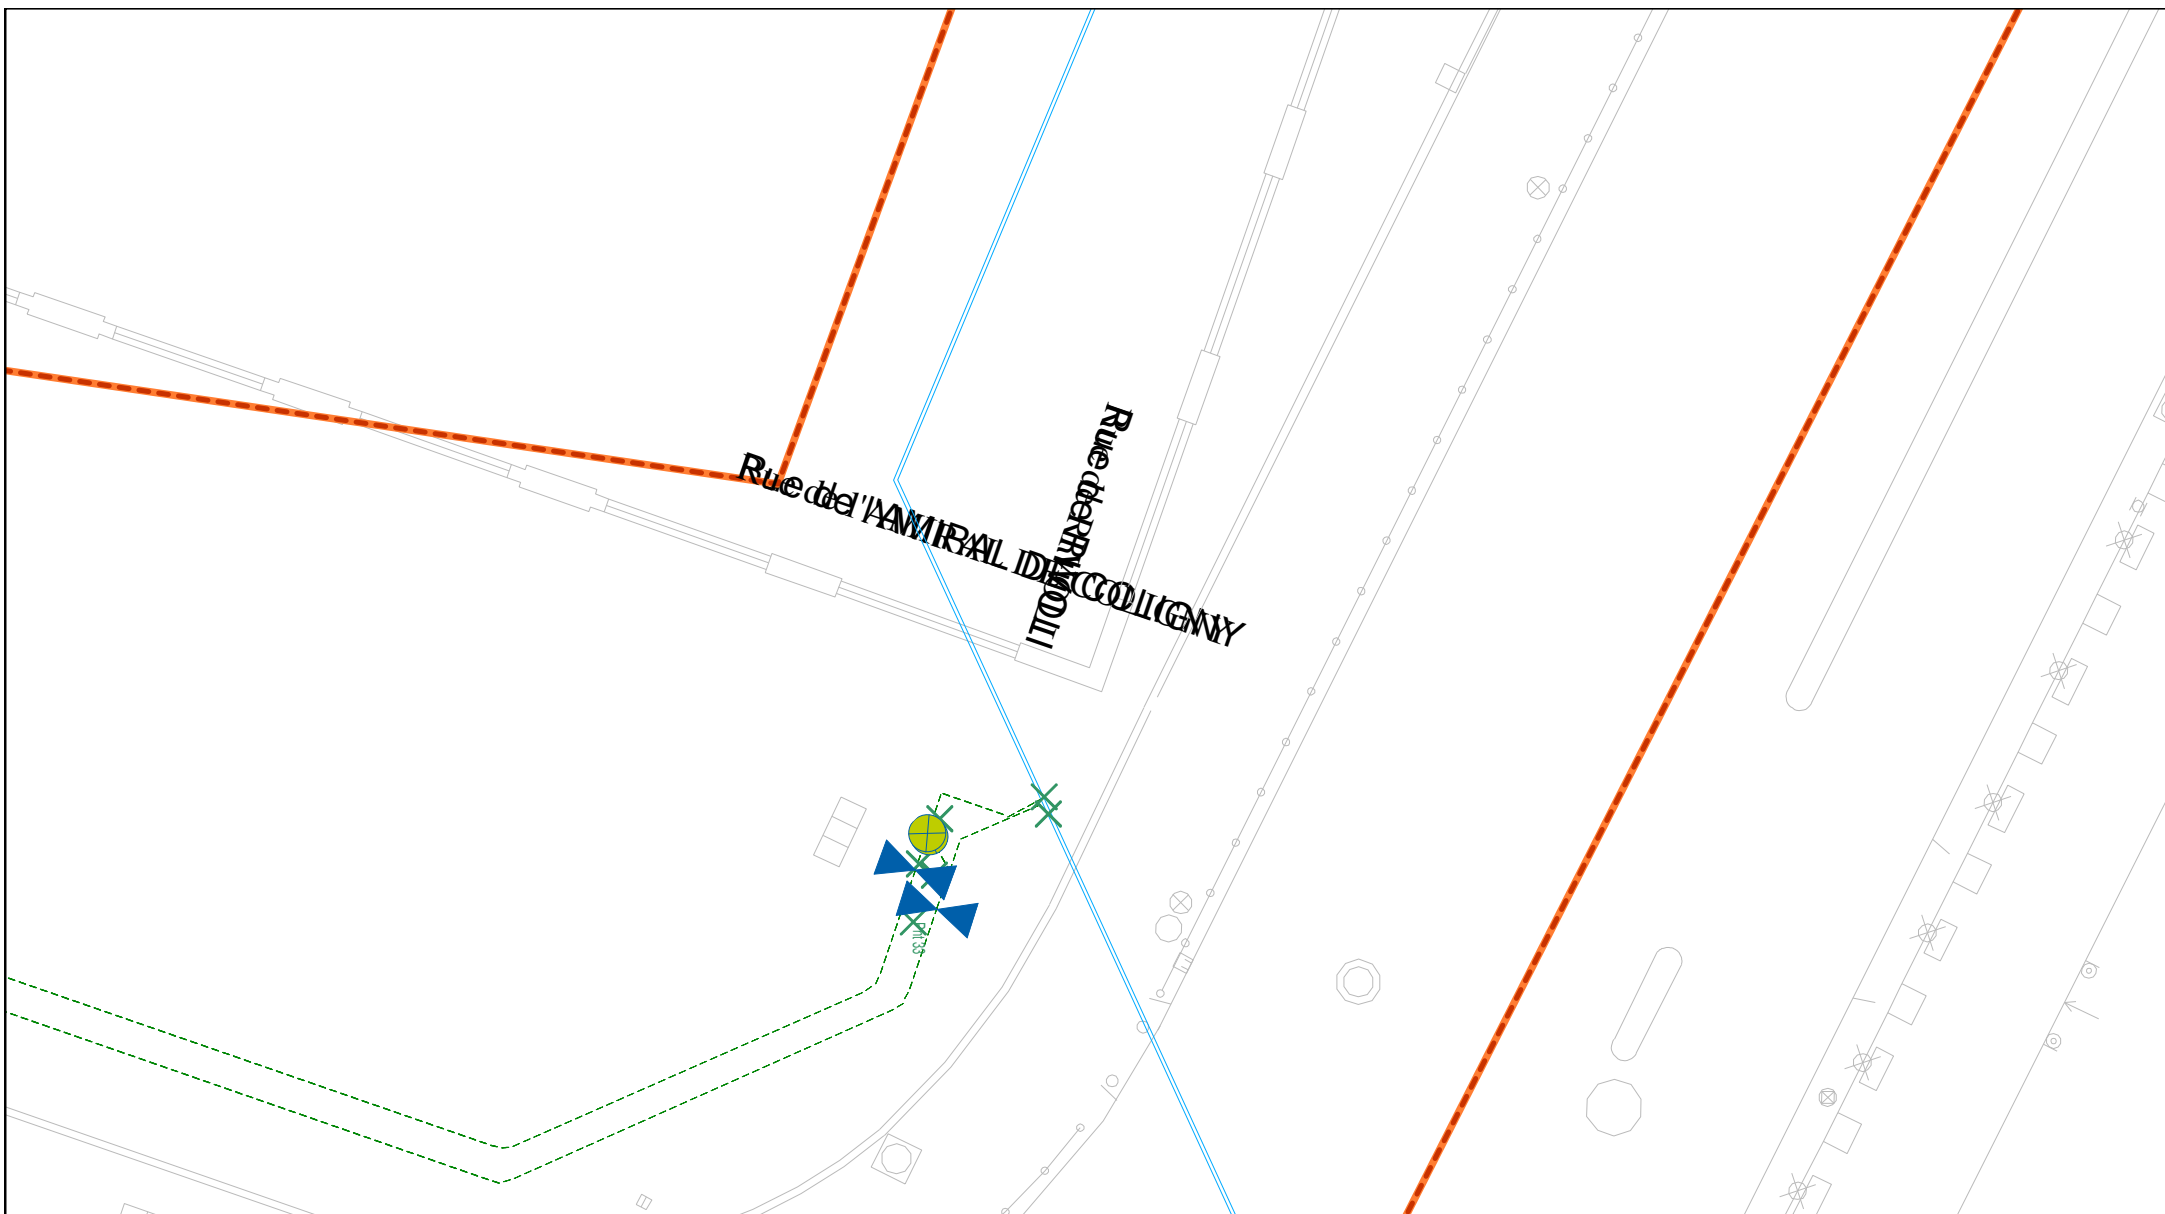

Service DICT
Boulevard Diderot 75012 Paris
Tél : 01.40.02.79.08


Numéro de plan : 2025040204369D_plan_31.PDF
Référence de la demande : _
Date d'édition : 02/04/2025


Limite de chantier :

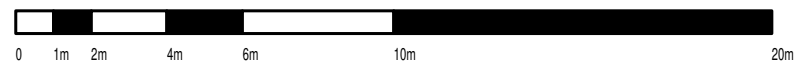

Réseau sensible CU
XY : Classe A
Z : Classe B

Echelle : 1/200

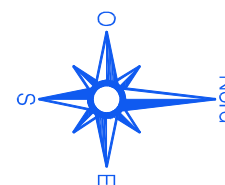


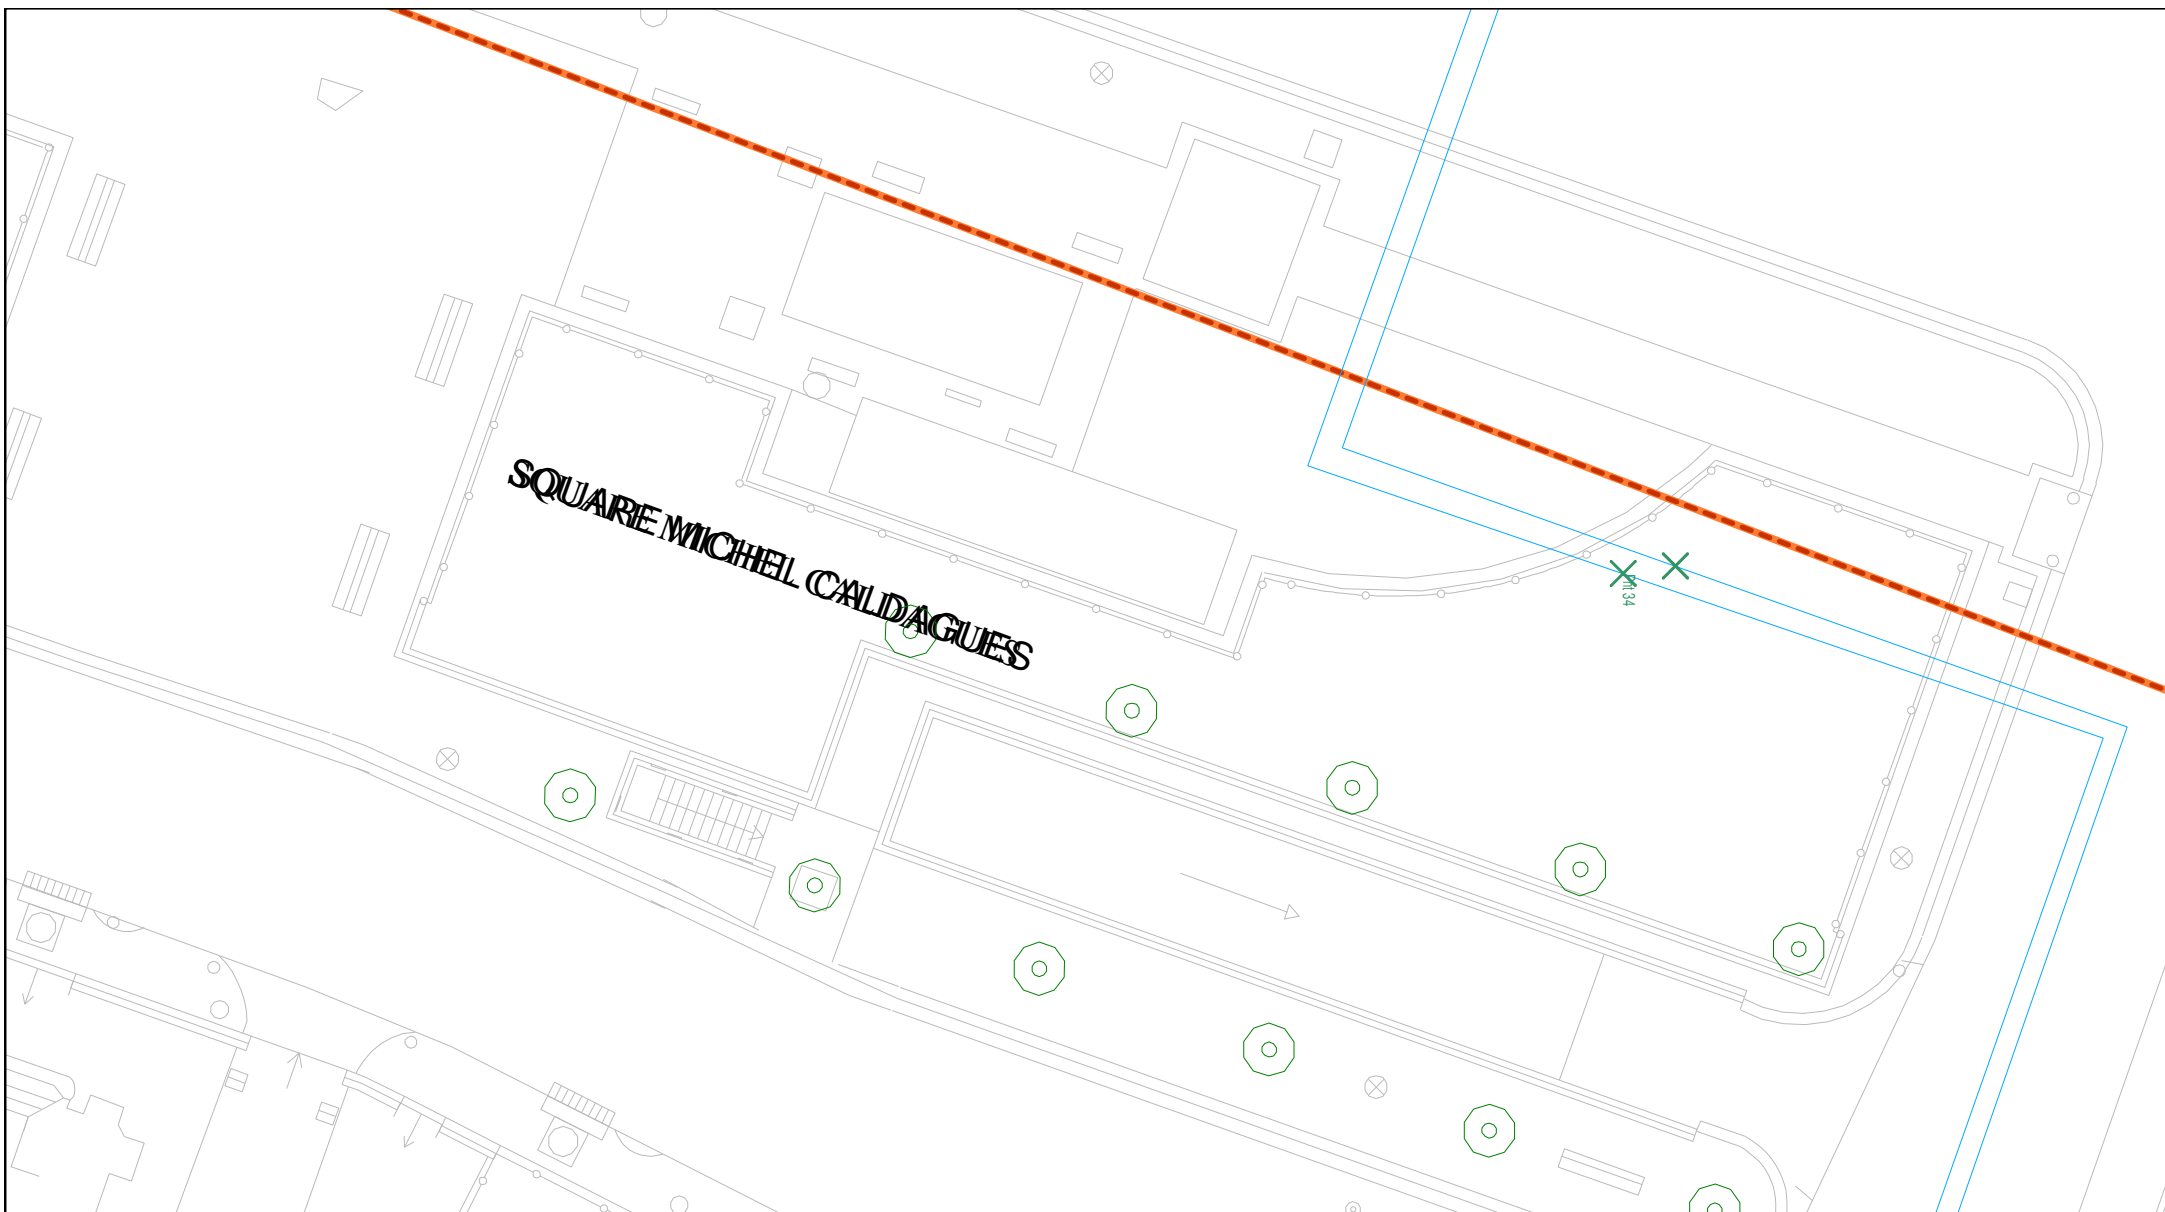

Service DICT
Boulevard Diderot 75012 Paris
Tél : 01.40.02.79.08


Numéro de plan : 2025040204369D_plan_32.PDF
Référence de la demande : _
Date d'édition : 02/04/2025


Limite de chantier :

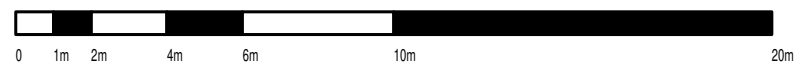

Réseau sensible CU
XY : Classe A
Z : Classe B

Echelle : 1/200

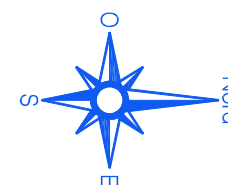

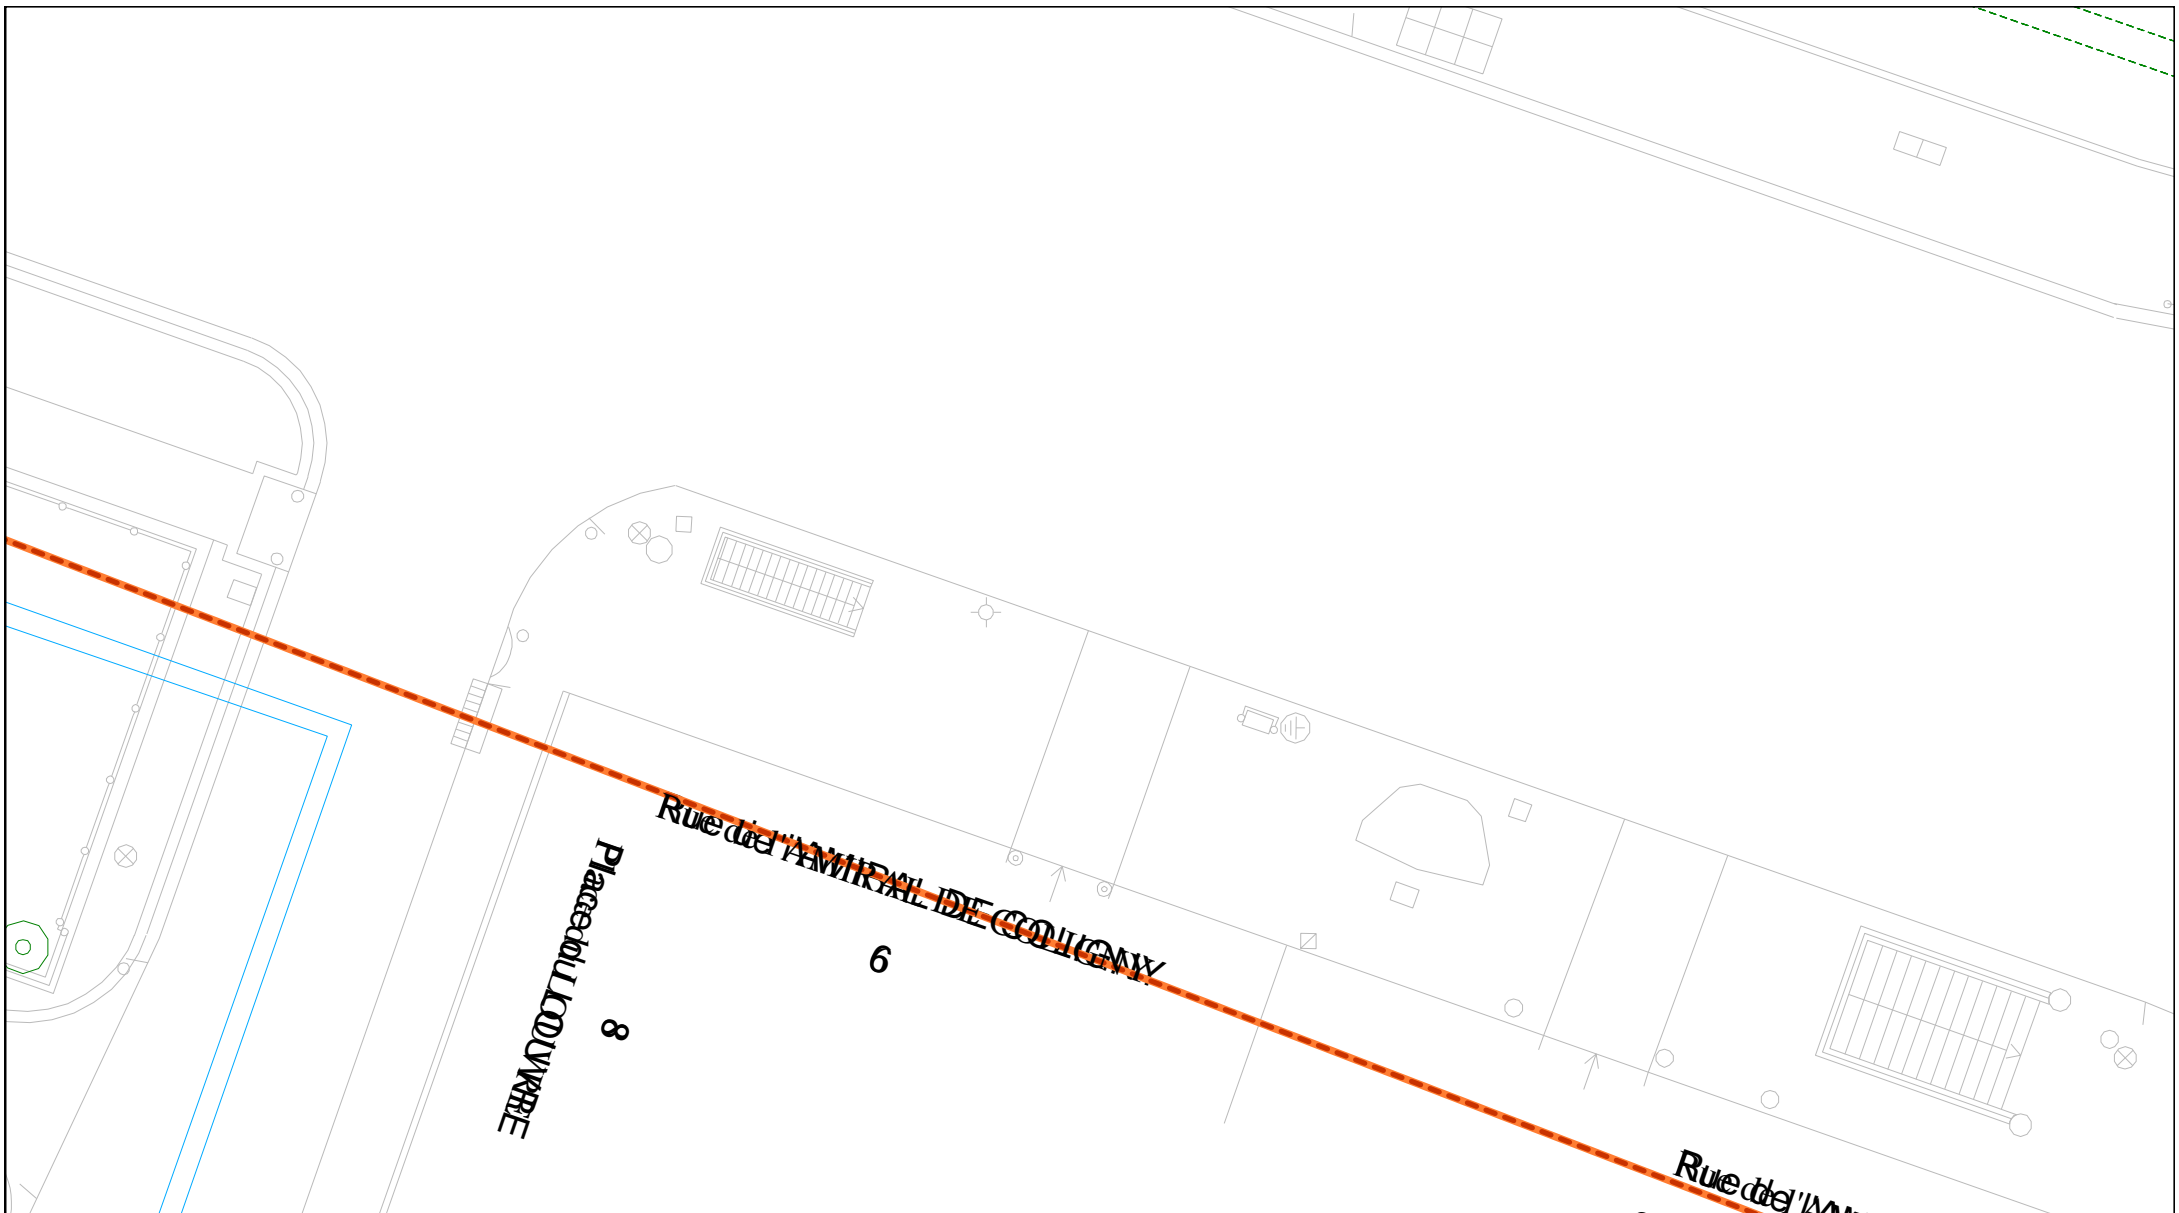

Service DICT
Boulevard Diderot 75012 Paris
Tél : 01.40.02.79.08


Numéro de plan : 2025040204369D_plan_33.PDF
Référence de la demande : _
Date d'édition : 02/04/2025


Limite de chantier :



Réseau sensible CU
XY : Classe A
Z : Classe B

Echelle : 1/200

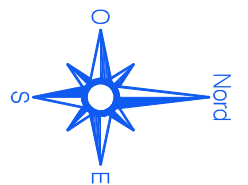

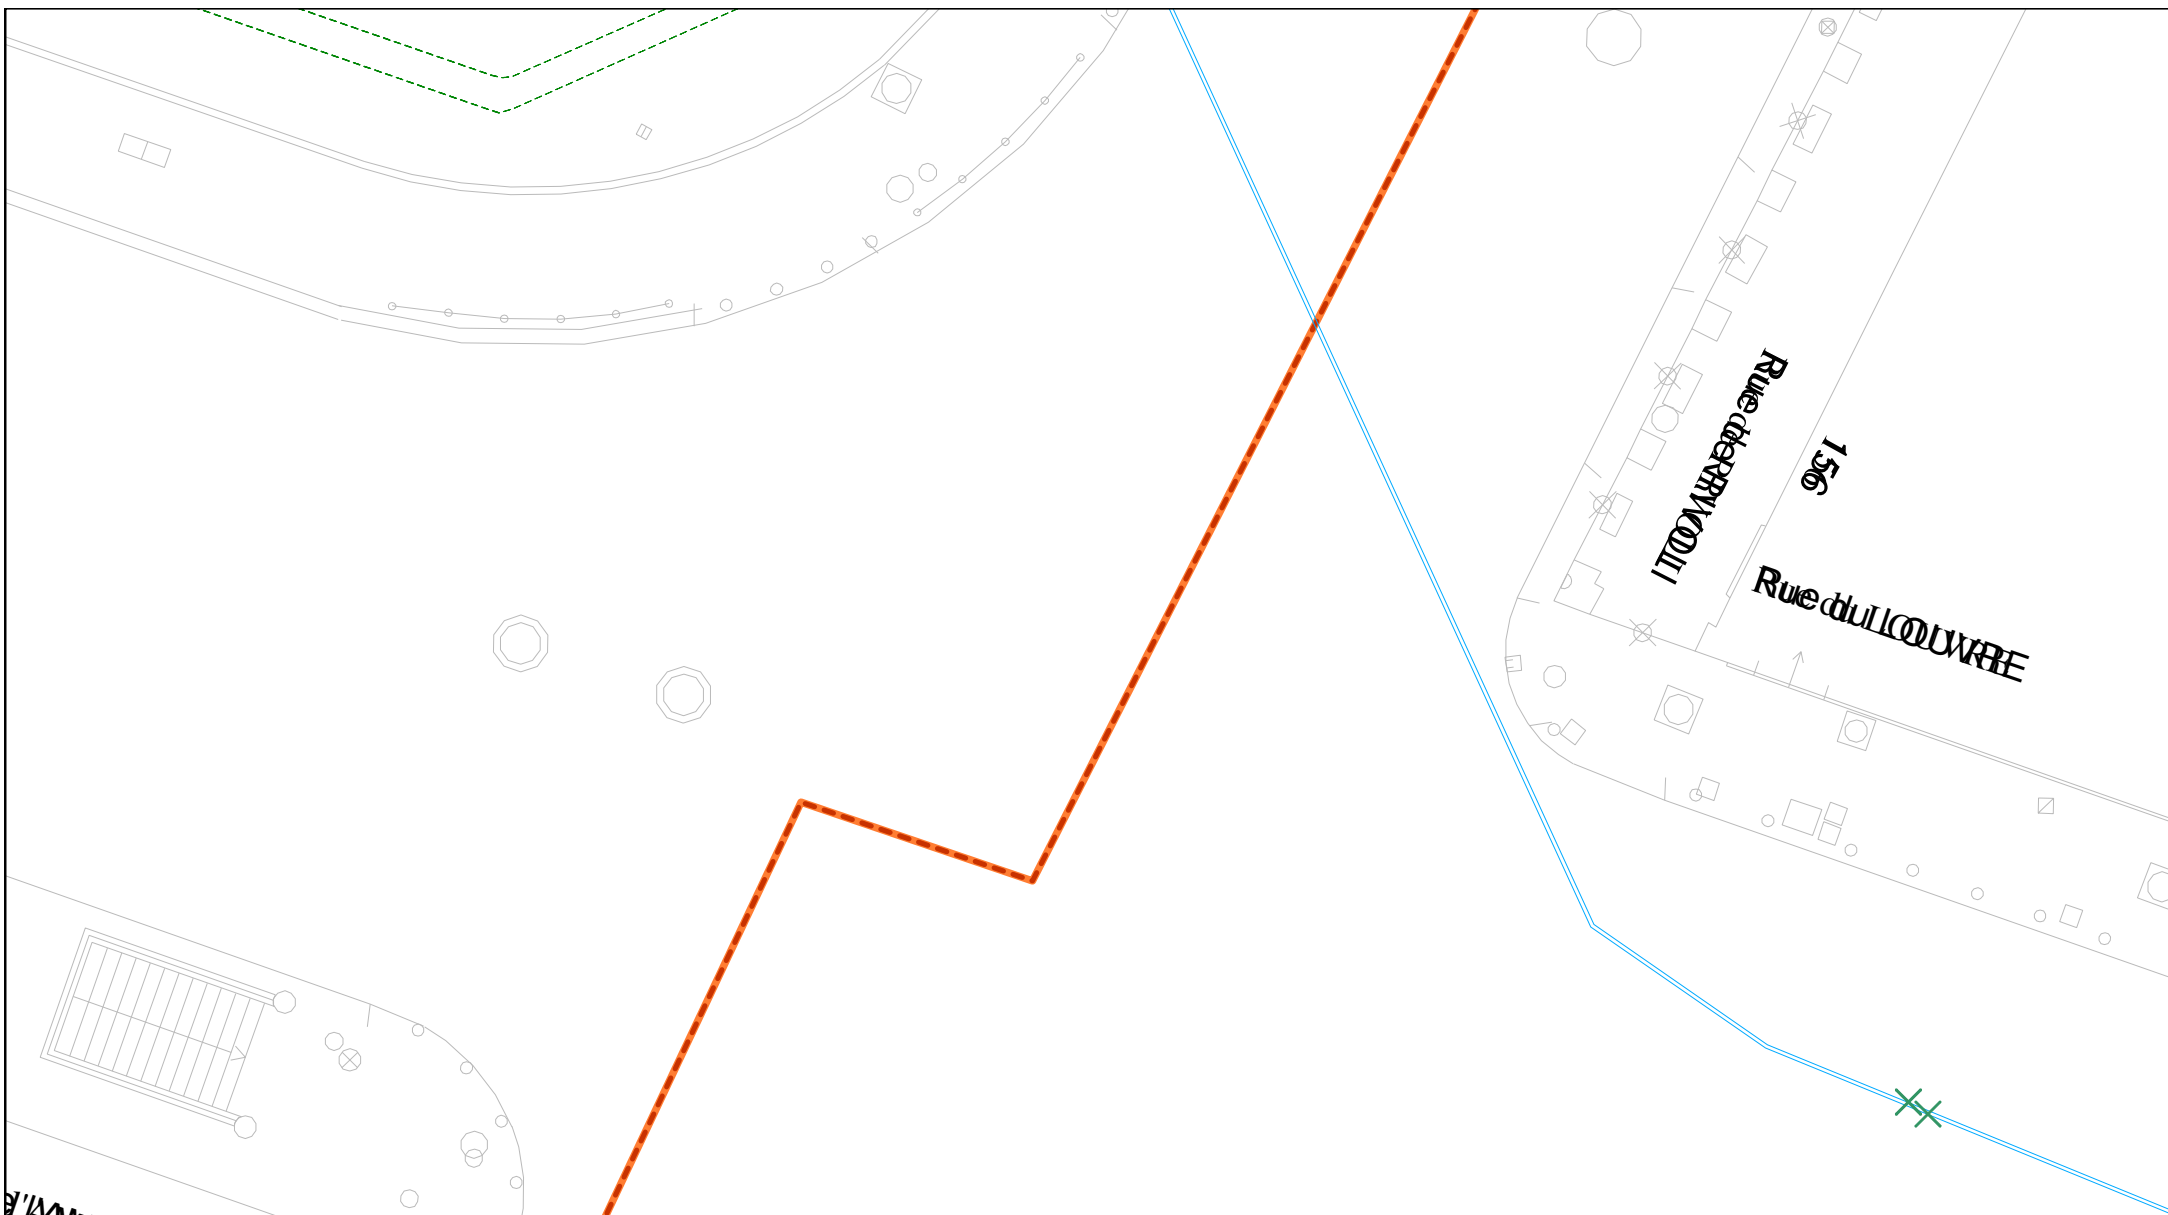



Service DICT
Boulevard Diderot 75012 Paris
Tél : 01.40.02.79.08


Numéro de plan : 2025040204369D_plan_34.PDF
Référence de la demande : _
Date d'édition : 02/04/2025

Réseau sensible CU
XY : Classe A
Z : Classe B

Echelle : 1/200

Limite de chantier :

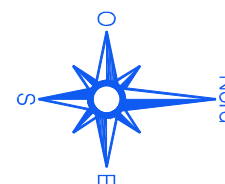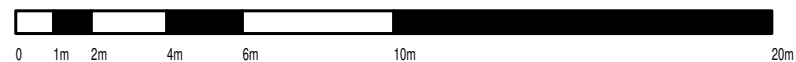


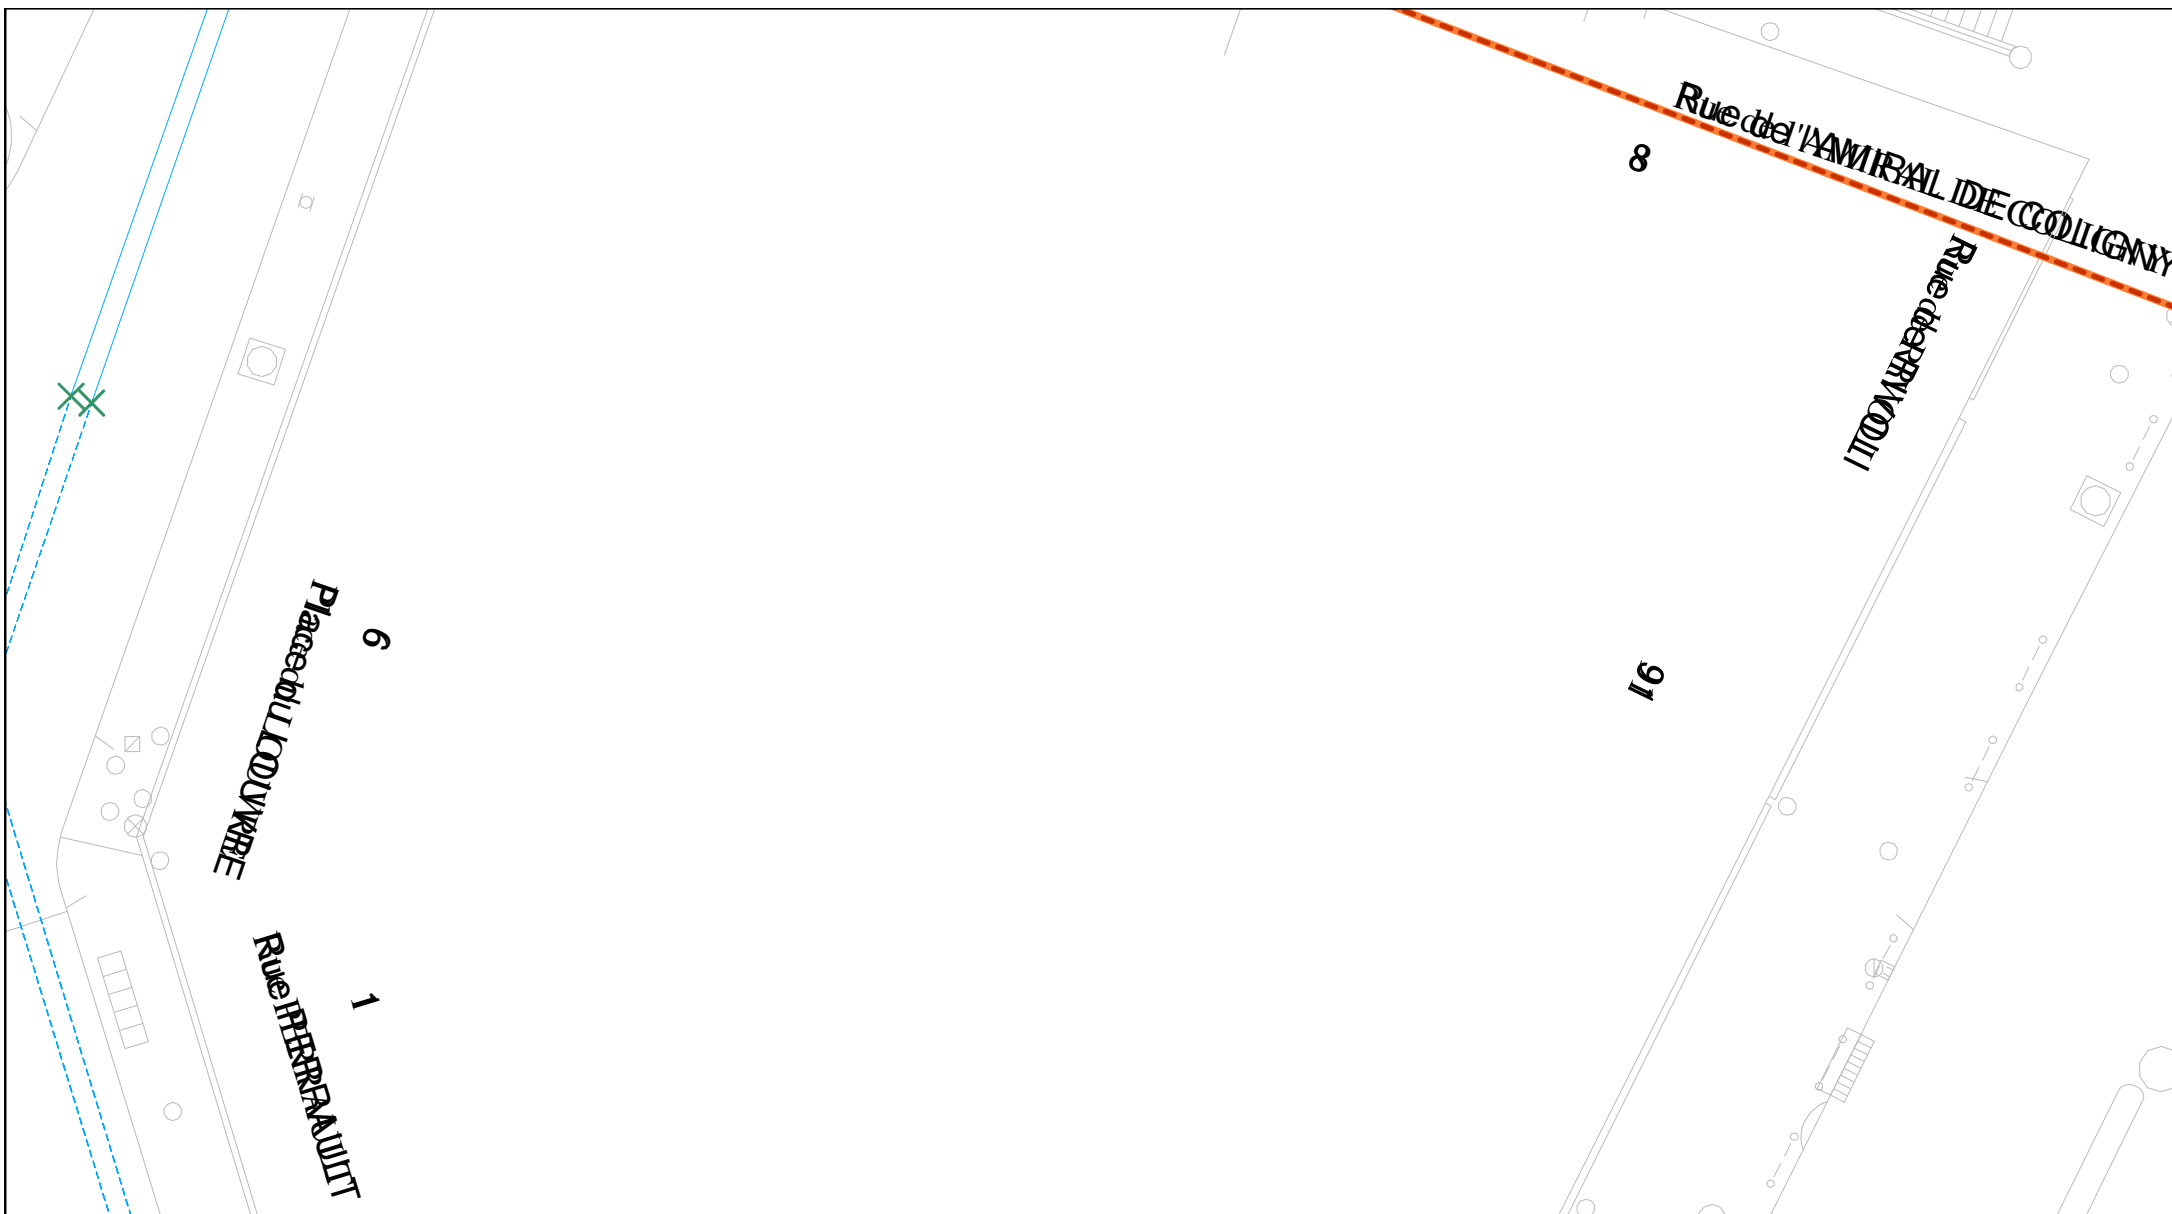

Service DICT
Boulevard Diderot 75012 Paris
Tél : 01.40.02.79.08

Numéro de plan : 2025040204369D_plan_35.PDF
Référence de la demande : _
Date d'édition : 02/04/2025

Limite de chantier :

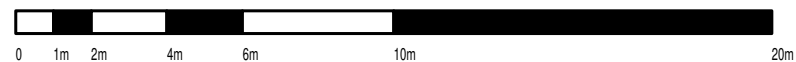

Réseau sensible CU
XY : Classe A
Z : Classe B

Echelle : 1/200

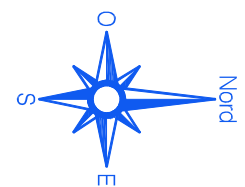




Tableau des points géoréférencés

Système planimétrique : Lambert 1 Nord
Système altimétrique : Nivellement de la Ville de Paris

