



SALLE ARCHIPELS

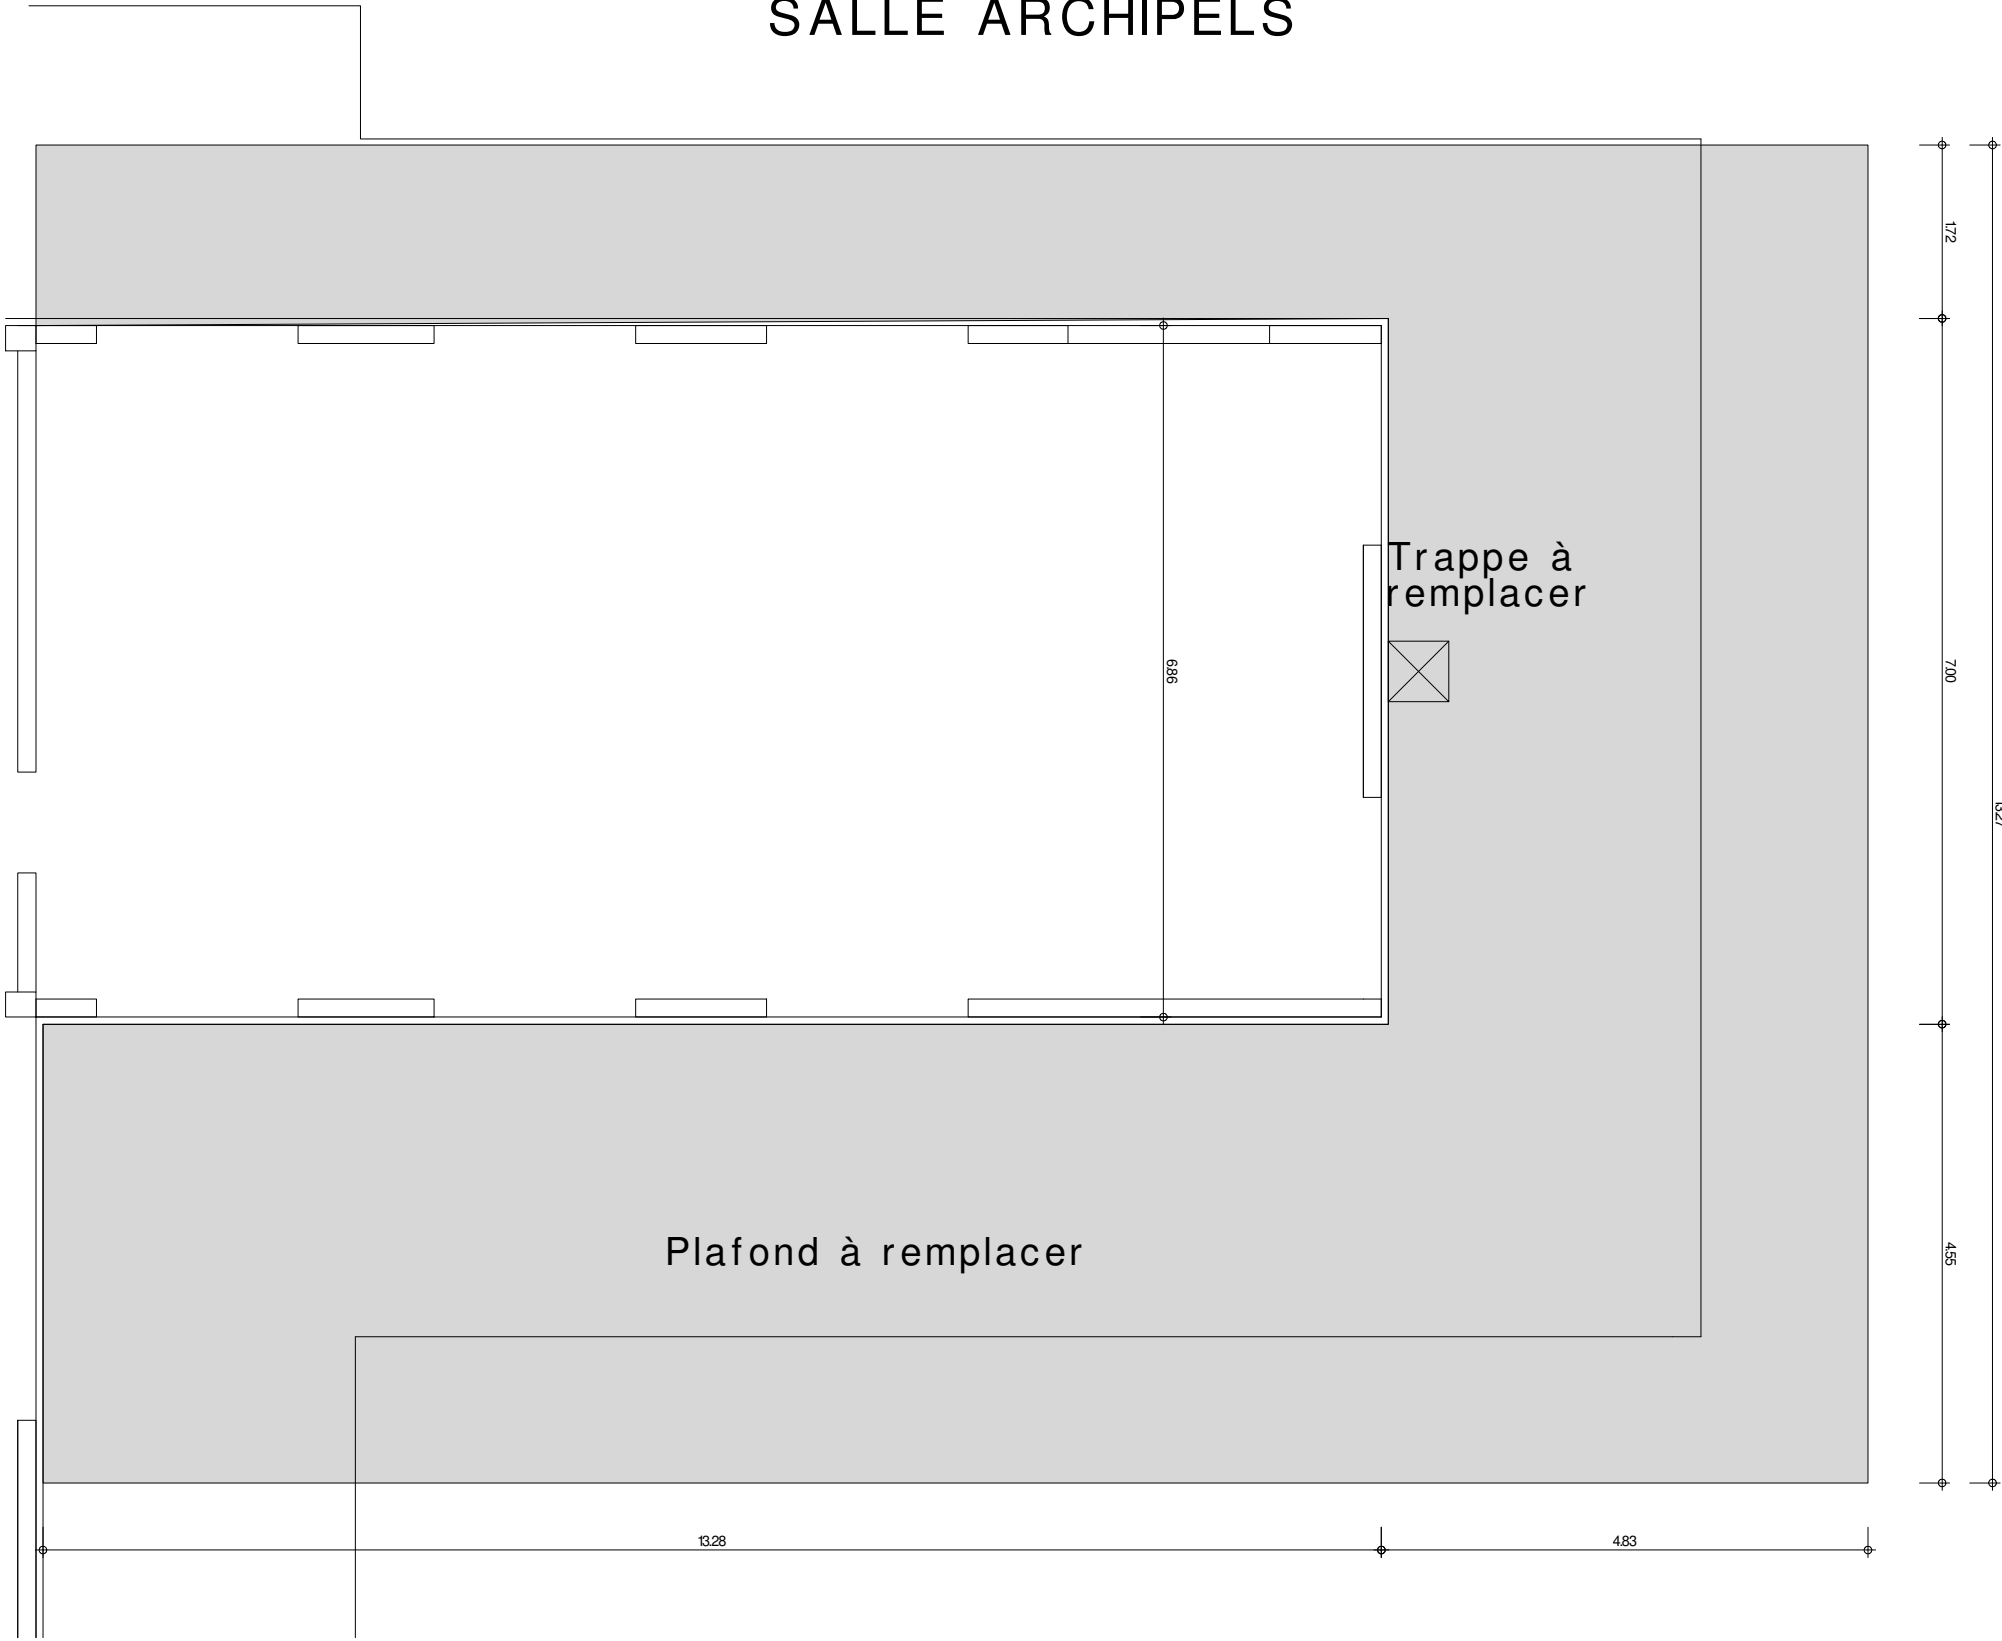

VUE EN PLAN

 <i>Liberté • Égalité • Fraternité</i> <b>RÉPUBLIQUE FRANÇAISE</b>	POLYNESIE FRANCAISE HAUT COMMISSARIAT DE LA REPUBLIQUE SUBDIVISION ADMINISTRATIVE DES ILES DU VENT ILE DE TAHITI DIRECTION DE L'INGENIERIE PUBLIQUE	Indice			Date	MODIFICATIONS		CONCEPTION		DESSIN.		N°_affaire		Echelle	
								M.COURTINES		F.TAPUTUARAI				1/75	
												N°_plan		Date	
												A3		DEC 2025	
COMMUNE DE PAPEETE		RENOVATION DES COUVERTURES DES LOCAUX ANNEXES										DCE			