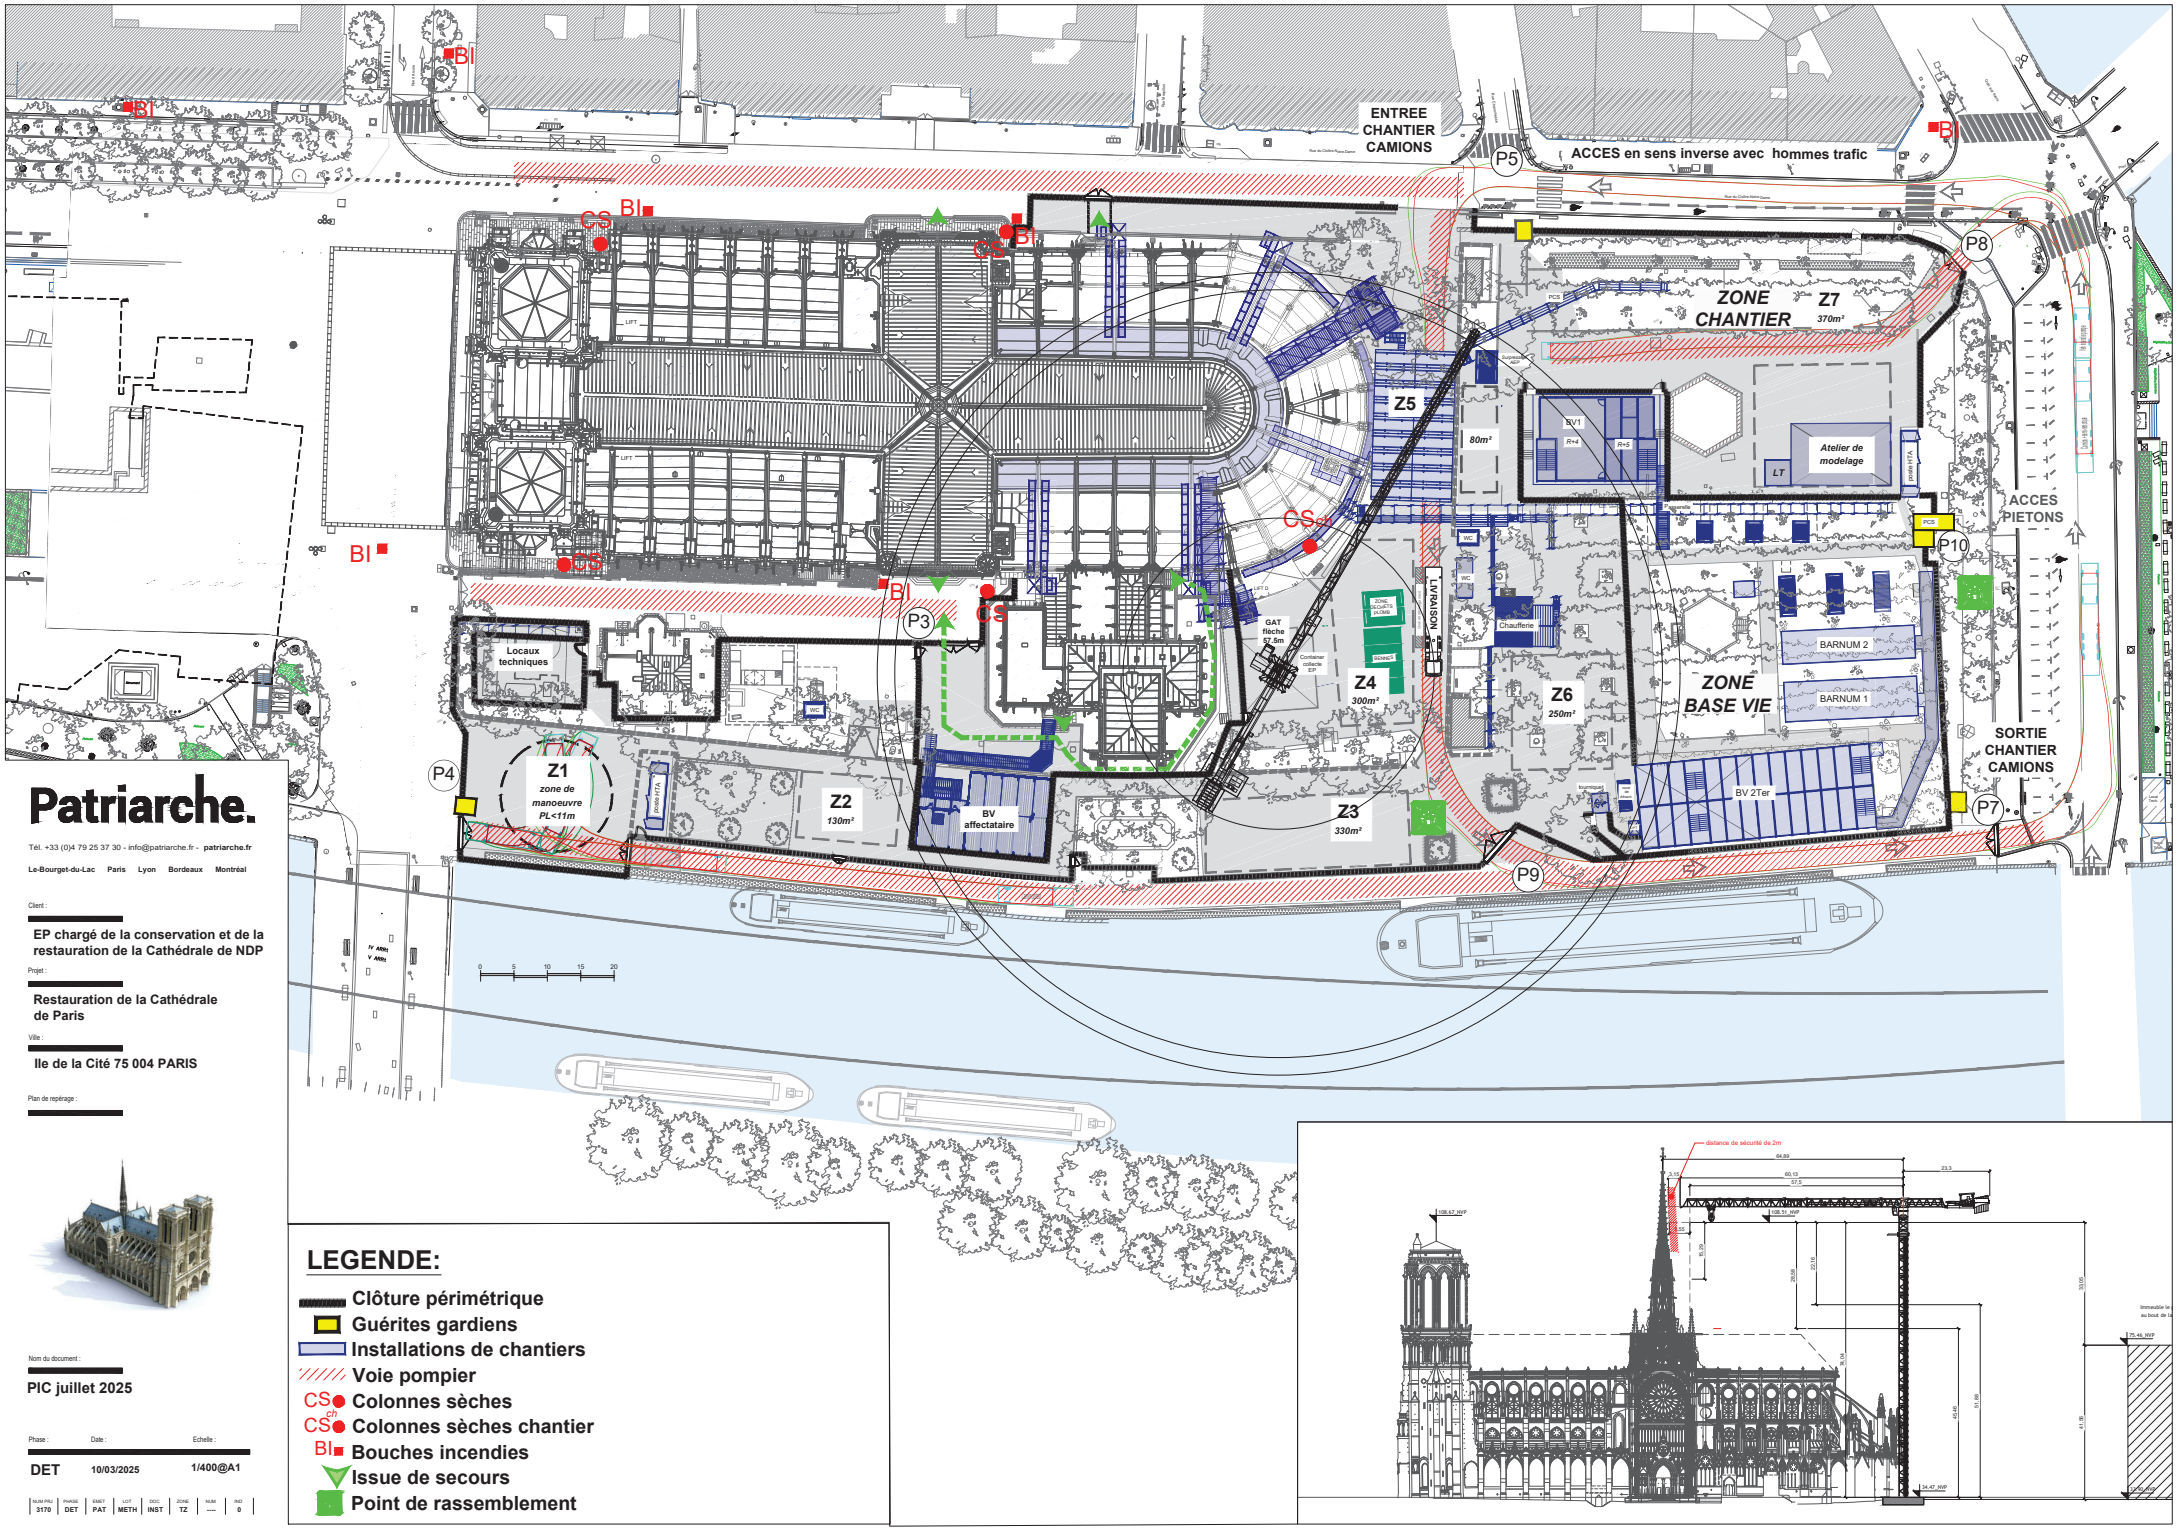

Patriarche.

Tél. +33 (0)4 79 25 37 30 - info@patriarche.fr - patriarche.fr

Le-Bourget-du-Lac Paris Lyon Bordeaux Montréal

Client :

EP chargé de la conservation et de la restauration de la Cathédrale de NDP

Projet :

Restauration de la Cathédrale de Paris

Ville :

Ile de la Cité 75 004 PARIS

Plan de repérage :

Nom du document :

PIC juillet 2025

Phase :	Date :	Echelle :
DET	10/03/2025	1/400@A1

NUM PRU	PHASE	EMET	LOT	DOC	ZONE	NUM	IND
3170	DET	PAT	METH	INST	TZ	----	0