



PLAN DE MASSE au 1/500°



PLAN DE MASSE au 1/200°

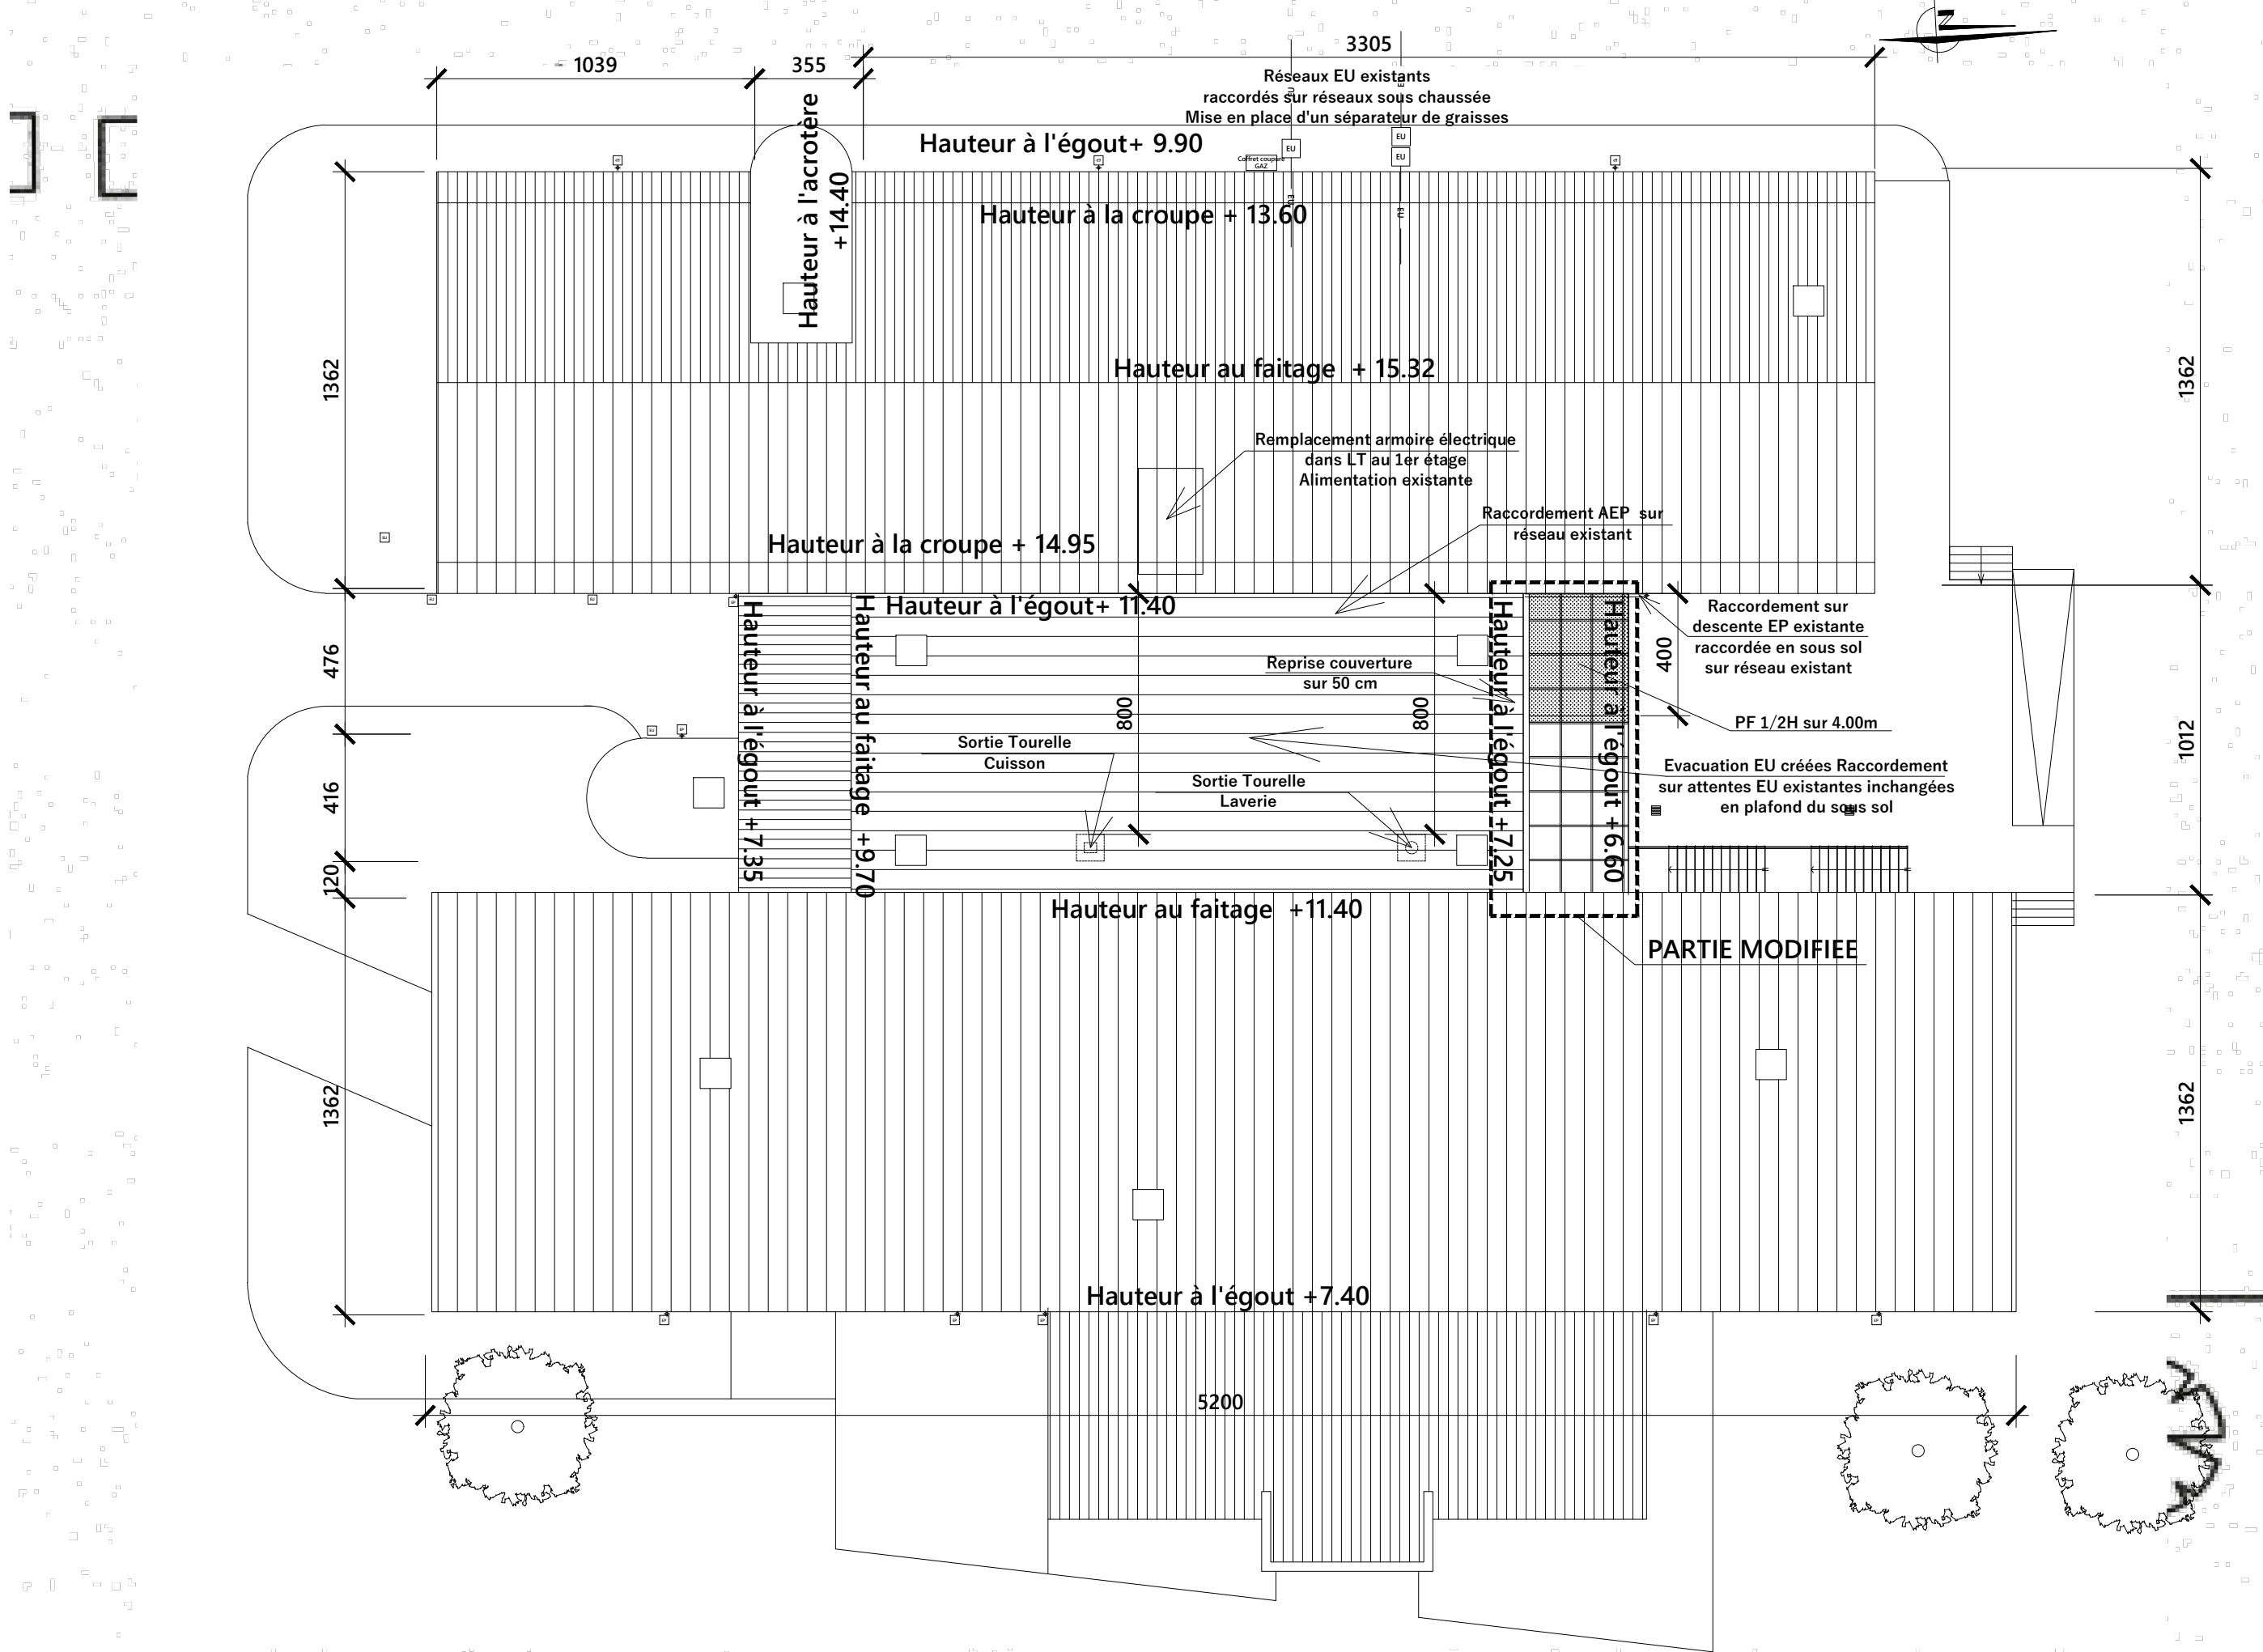

PLAN DE SITUATION au 1/1000°



Atelier d'Architecture
en Haute-Marne

Maîtrise d'Ouvrage : Ministère de l'Intérieur
1 Avenue du 109^e RI- 52000 CHAUMONT

PRO 01A
28.10.2025
M 905 AB 23

Réfection de la cuisine de Cercle Mixte
Ecole de Gendarmerie
1 Avenue du 109^e RI
Chaumont (52000)

Plan de situation
Plan de masse

DATE	IND	NATURE DES MODIFICATIONS	ETABLI

ATELIER D'ARCHITECTURE EN HAUTE-MARNE

1 Rue Raymond Dargnies
52000 CHAUMONT
Tel : +33(0)3.25.35.39.40
agence@atelier-architecture52.fr

S.A.R.L. au capital de 40 000 €
SIRET : 440 586 105 00023
Code APE : 7111Z

www.atelier-architecture52.fr

